


LEGENDA		
GR	RETINO/SIMBOLO	DESCRIZIONE
ESPROPRIO		AREE DA ESPROPRIARE
		AREE DA OCCUPARE TEMPORANEAMENTE
		AREE DA ASSERVIRE / CONVENZIONARE
		LINEA FASCIA DI RISPETTO
CATASTO		NUMERO PIANO
		ACQUE
		STRADE
		FABBRICATO
		PARTICELLA
		CONFINI COMUNALI
		CONFINO FOGLIO CATASTALE

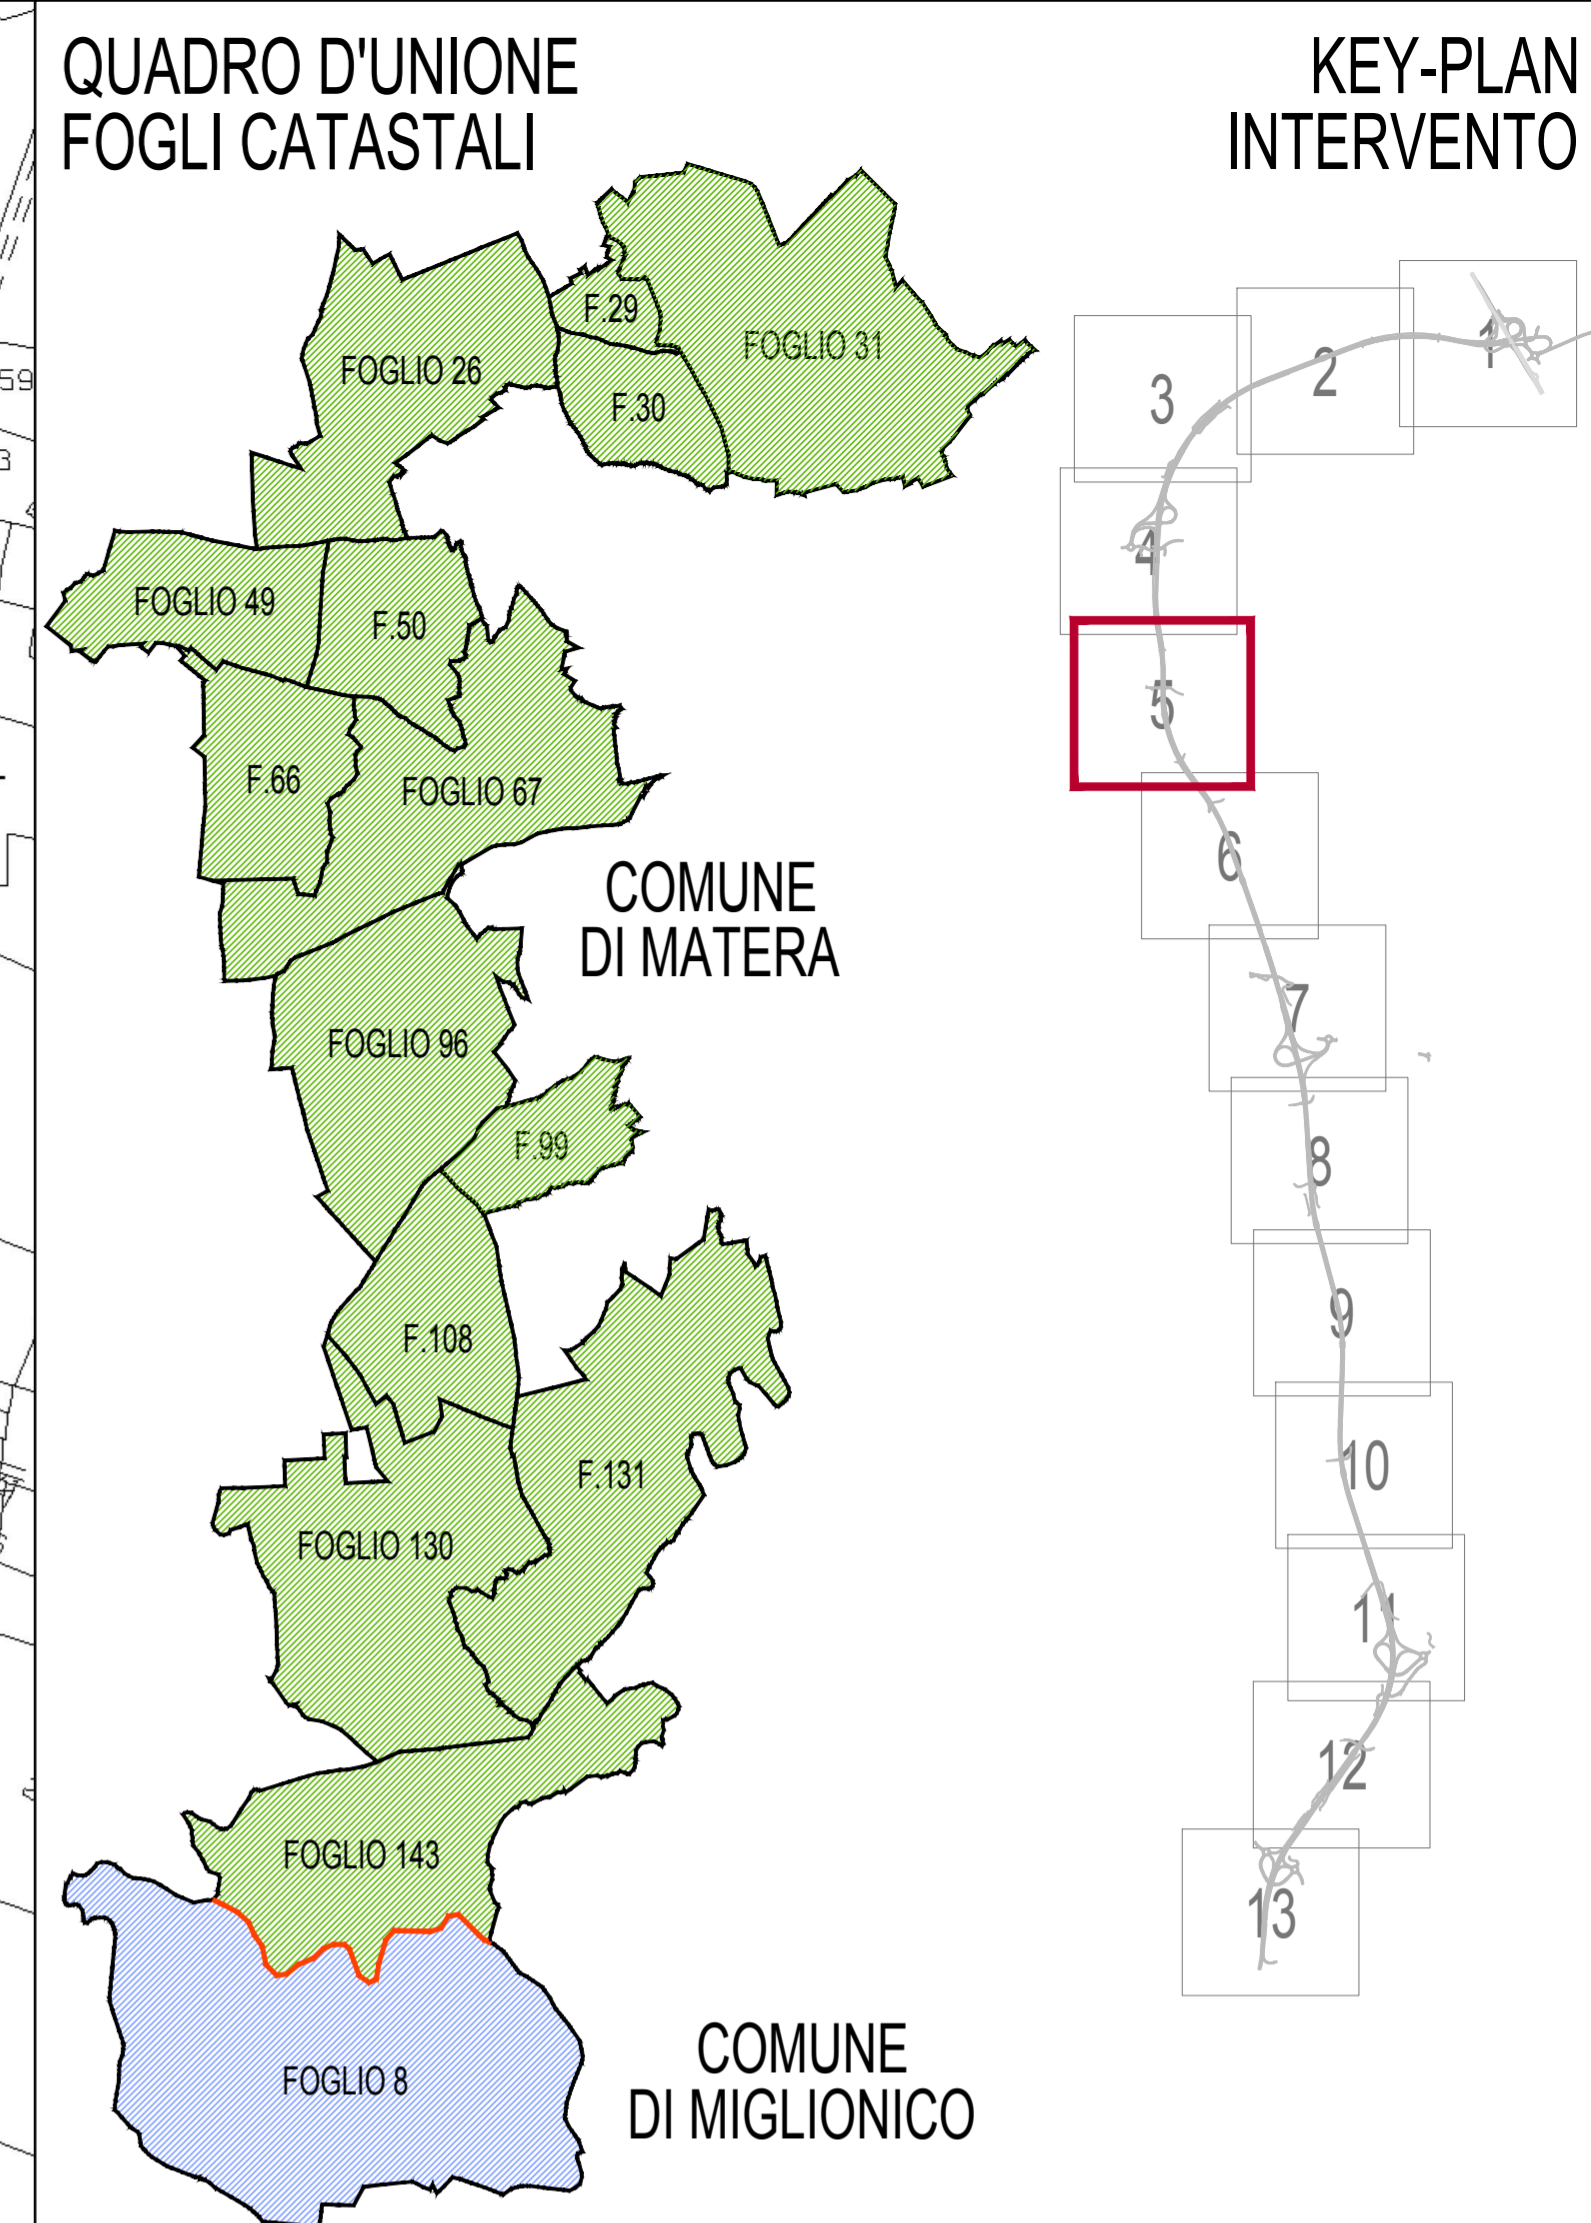



Anas SpA

Direzione Centrale Progettazione

COLLEGAMENTO MEDIANO "MURCIA - POLLINO"
 TRATTO GIOIA DEL COLLE - MATERA - FERRANDINA - PISTICCI
 BY-PASS DI MATERA

PROGETTO DI FATTIBILITÀ TECNICO ECONOMICA

<p>IL PROGETTISTA Dott. Ing. Dino Bonadies Ordine Ingegneri Provincia di Perugia n° AB29</p> <p>IL GEOLOGO: Dott. Geol. Stefano Pizzoli Ordine Geologi Regione Umbria n° 107</p> <p>IL RESPONSABILE DEL S.I.A. Dott. Arch. Enrica Rasimelli Ordine Architetti, Paesaggisti, Pianificatori e Conservatori Provincia di Perugia n° 430</p> <p>IL COORDINATORE PER LA SICUREZZA IN FASE DI PROGETTAZIONE Dott. Ing. Dino Bonadies Ordine Ingegneri Provincia di Perugia n° AB29</p>	<p>IL GRUPPO DI PROGETTAZIONE:</p> <div style="display: flex; justify-content: space-between;"> <div style="text-align: center;">  <small>MANDATARIA</small> </div> <div style="text-align: center;">  <small>MANDANTE</small> </div> <div style="text-align: center;">  <small>MANDANTE</small> </div> <div style="text-align: center;">  <small>MANDANTE</small> </div> </div> <p style="font-size: small;"> Ing. D. BONADIES Ing. M. RASIMELLI Ing. P. LOSPENNATO Ing. S. PELLEGRINI Ing. M. PROCACCI Ing. R. CERQUIGLINI Ing. M. CARAFFINI Geom. M. BIRAGLIA Ing. N. SARACA Ing. A. NUNZIATI Ing. E. CAPANNA Ing. L. MONTERISIO Ing. G. CIORIELLO Ing. F. PACCAPELO Ing. S. GIOTTA </p>
VISTO: IL RESPONSABILE DEL PROCEDIMENTO VISTO: IL VICE DIRETTORE AREA INGEGNERIA SPECIALISTICA DI AREA VISTO: IL RESPONSABILE AREA INGEGNERIA SPECIALISTICA DI AREA	PROTOCOLLO DATA

FASI DI COSTRUZIONE
 TRACCIATO SELEZIONATO - TRATTO IN VARIANTE CATEGORIA B
 PLANIMETRIA PIANO PARTICELLARE - ASSE PRINCIPALE - TAVOLA 5 DI 13

CODICE PROGETTO P2139	CODICE FILE T02_ES00_ESP_PC05_A	REVISIONE A	SCALA: 1:2.000
PROG. L0715Z	UN. PROG. P0020	CODICE ELAB. T02 ES00 ESP PC05	
A	PRIMA EMISSIONE	SETTEMBRE 2020	BELLAVITA LOSPENNATO BONADIES
Revisione	Descrizione	Data	Redatto Verificato Approvato