


LEGENDA		
GR	RETINO/SIMBOLO	DESCRIZIONE
ESPROPRIO		AREE DA ESPROPRIARE
		AREE DA OCCUPARE TEMPORANEAMENTE
		AREE DA ASSERVIRE / CONVENZIONARE
		LINEA FASCIA DI RISPETTO
CATASTO		NUMERO PIANO
		ACQUE
		STRADE
		FABBRICATO
		PARTICELLA
		CONFINI COMUNALI
		CONFINI FOGLIO CATASTALE
		CONFINI FOGLIO CATASTALE

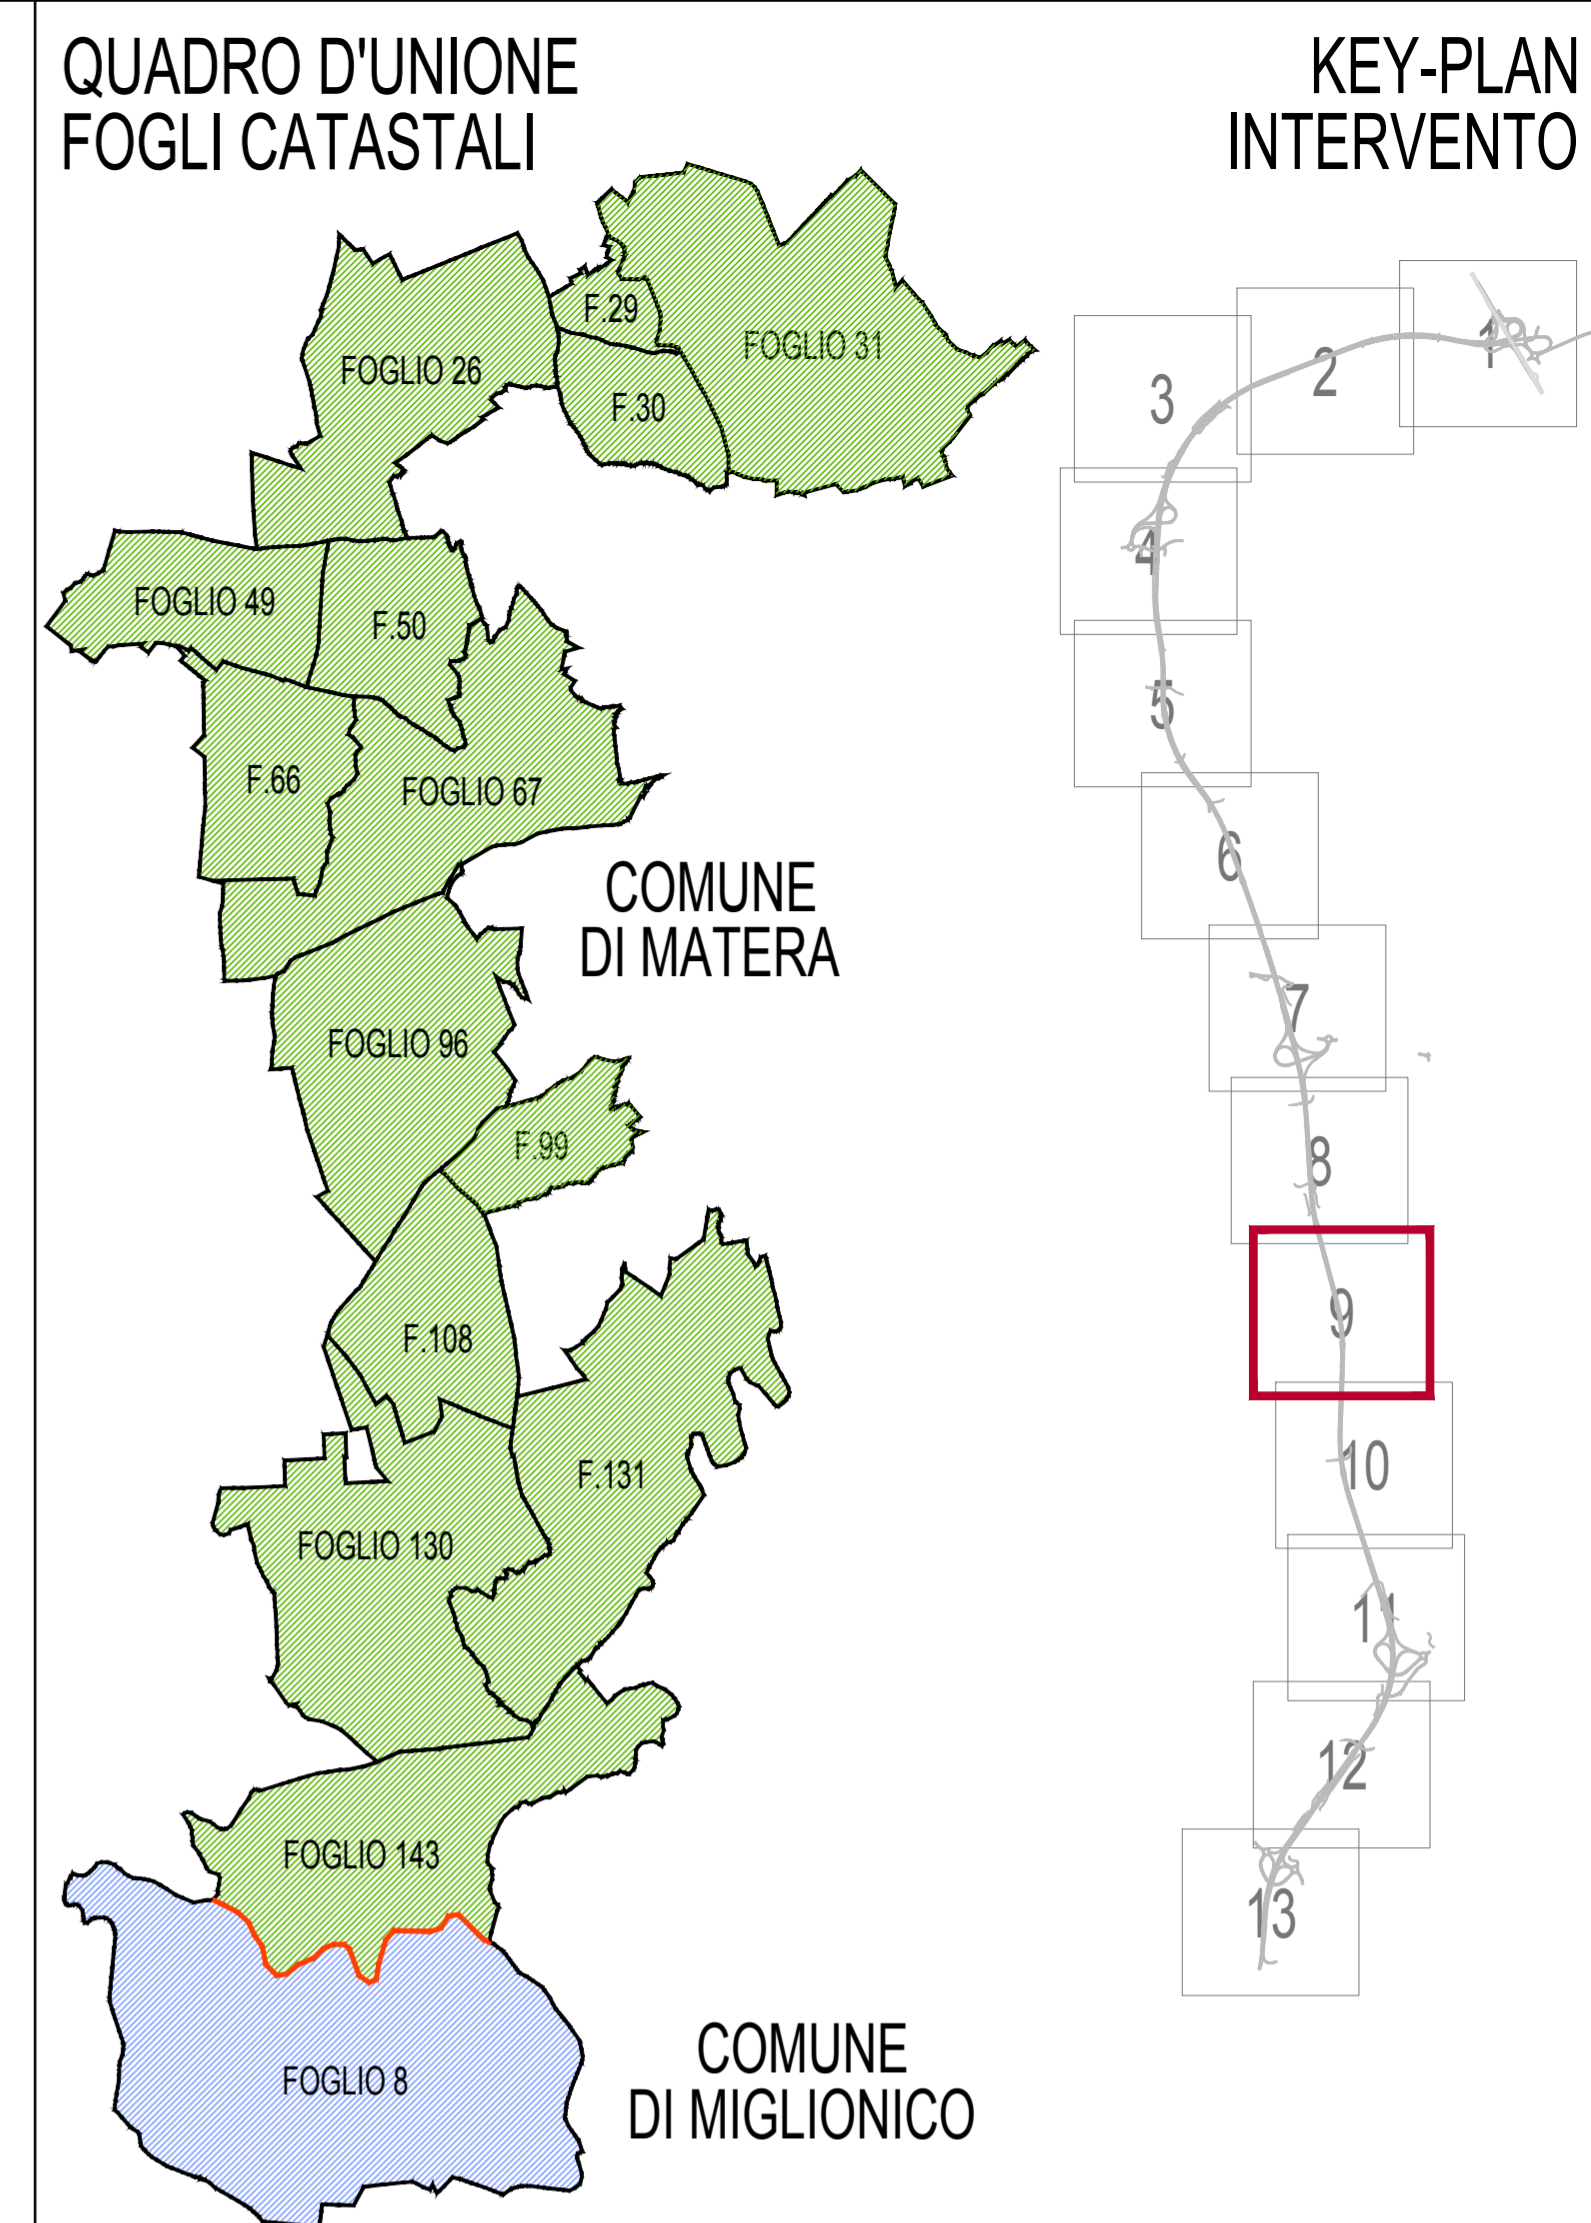



## Anas SpA

Direzione Centrale Progettazione

### COLLEGAMENTO MEDIANO "MURCIA - POLLINO"

TRATTO GIOIA DEL COLLE - MATERA - FERRANDINA - PISTICCI  
BY-PASS DI MATERA

#### PROGETTO DI FATTIBILITÀ TECNICO ECONOMICA

<b>IL PROGETTISTA</b> Dott. Ing. Dino Bonadies Ordine Ingegneri Provincia di Perugia n° AB29	<b>IL GRUPPO DI PROGETTAZIONE:</b>  MANDATARIA MANDANTE	Ing. D. BONADIES Ing. M. RASIMELLI Ing. P. LOSPENNATO Ing. S. PELLEGRINI Ing. M. PROCACCI Ing. R. CERQUIGLINI Ing. M. CARAFFINI Geom. M. BIANGLIA  Ing. N. SARACA Ing. A. NUNZIATI Ing. E. CAPANNA  Ing. L. MONTERISI Ing. G. CIORIELLO  Ing. F. PACCAPELO Ing. S. GIOTTA		
<b>IL GEOLOGO:</b> Dott. Geol. Stefano Pizzali Ordine Geologi Regione Umbria n° 107				
<b>IL RESPONSABILE DEL S.I.A.</b> Dott. Arch. Enrica Rasimelli Ordine Architetti, Paesaggisti, Pianificatori e Conservatori Provincia di Perugia n° 430				
<b>IL COORDINATORE PER LA SICUREZZA IN FASE DI PROGETTAZIONE</b> Dott. Ing. Dino Bonadies Ordine Ingegneri Provincia di Perugia n° AB29				
<b>VISTO: IL RESPONSABILE DEL PROCEDIMENTO</b> ---	<b>VISTO: IL VICE DIRETTORE AREA INGEGNERIA SPECIALISTICA</b> ---	<b>VISTO: IL RESPONSABILE DI AREA</b> ---	<b>PROTOCOLLO</b> ---	<b>DATA</b> ---

#### FASI DI COSTRUZIONE

TRACCIATO SELEZIONATO - TRATTO IN VARIANTE CATEGORIA B  
PLANIMETRIA PIANO PARTICELLARE - ASSE PRINCIPALE - TAVOLA 9 DI 13

CODICE PROGETTO PZ139	CODICE FILE T02_ES00_ESP_PC01_A	REVISIONE	SCALA:
PROGETTO L0715Z	UN. PROD. P 0020	N. PROD. T02 ES00 ESP PC09	A 1:2.000
PROGETTO L0715Z	UN. PROD. P 0020	N. PROD. T02 ES00 ESP PC09	A 1:2.000
A	PRIMA EMISSIONE	SETTEMBRE 2020	BELLAVITA LOSPENNATO BONADIES
Revisione	Descrizione	Data	Redatto Verificato Approvato