


LEGENDA		
GR	RETINO/SIMBOLO	DESCRIZIONE
ESPROPRIARIO		AREE DA ESPROPRIARE
		AREE DA OCCUPARE TEMPORANEAMENTE
		AREE DA ASSERVIRE / CONVENZIONARE
		LINEA FASCIA DI RISPETTO
		NUMERO PIANO
CATASTO		ACQUE
		STRADE
		FABBRICATO
		PARTICELLA
		CONFINI COMUNALI
		CONFINI FOGLIO CATASTALE

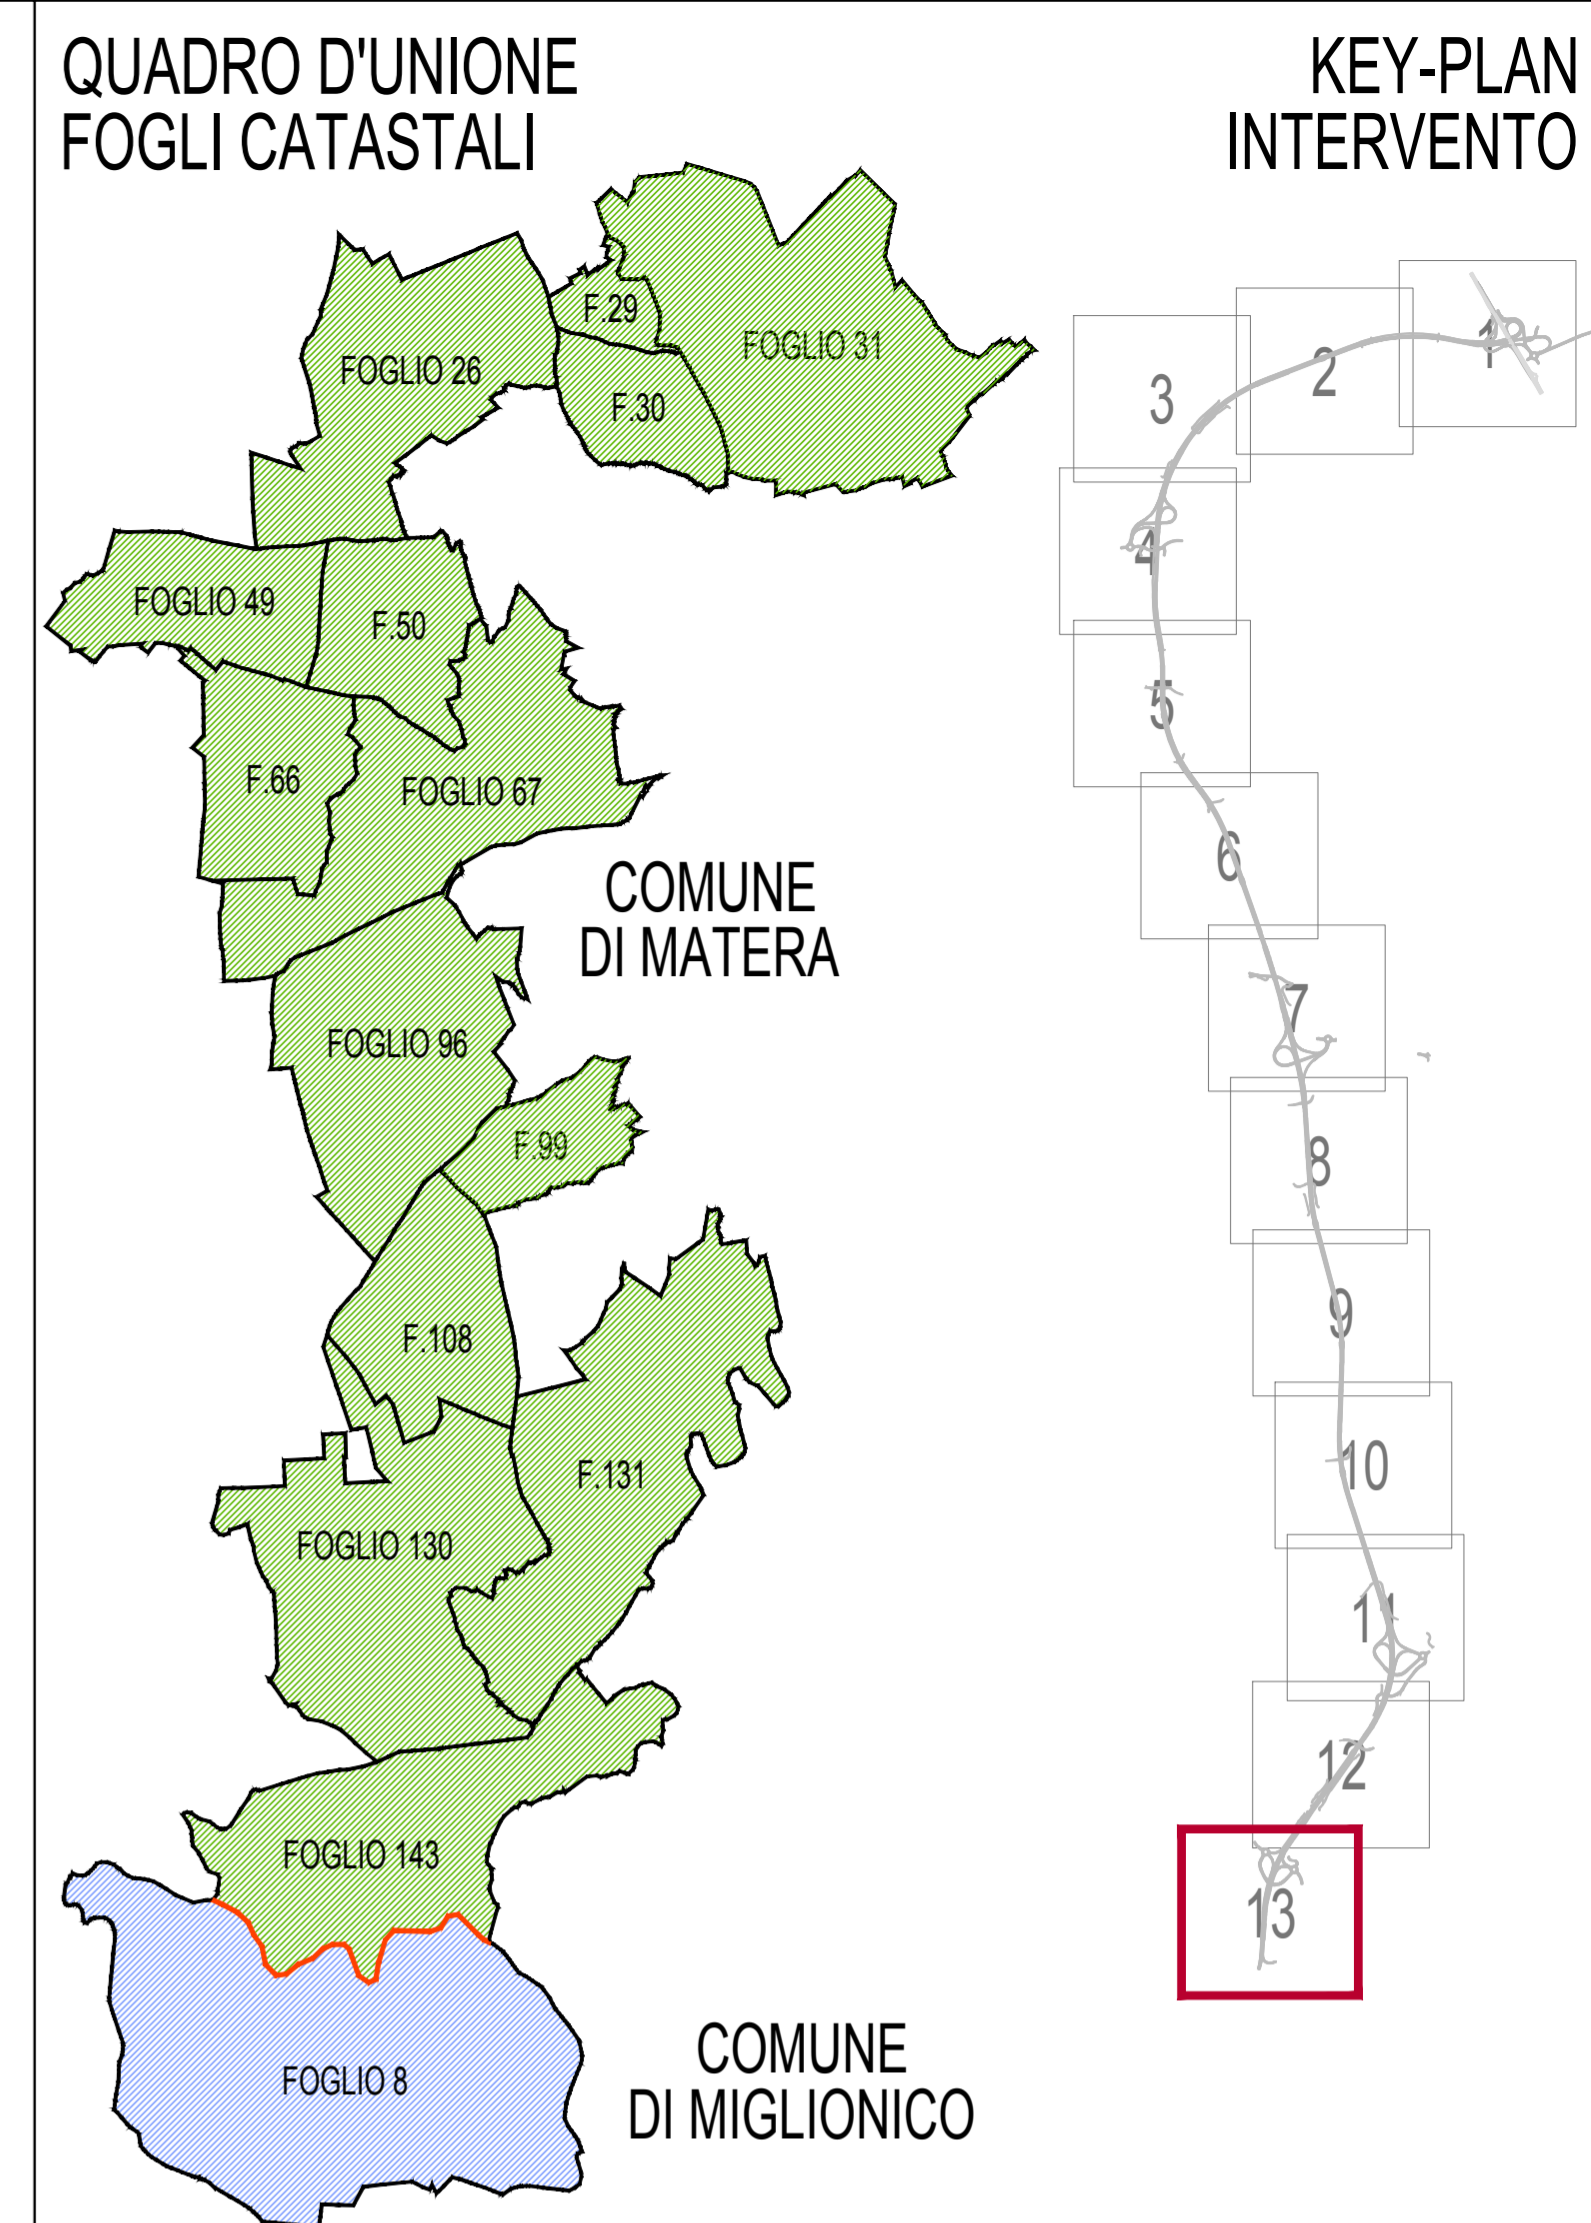



## Anas SpA

Direzione Centrale Progettazione

---

**COLLEGAMENTO MEDIANO "MURCIA - POLLINO"**  
 TRATTO GIOIA DEL COLLE - MATERA - FERRANDINA - PISTICCI  
 BY-PASS DI MATERA

**PROGETTO DI FATTIBILITÀ TECNICO ECONOMICA**

<b>IL PROGETTISTA</b> Dott. Ing. Dino Bonadies Ordine Ingegneri Provincia di Perugia n° A829	<b>IL GRUPPO DI PROGETTAZIONE:</b> 	Ing. D. BONADIES Ing. M. RASIMELLI Ing. P. LOSPENNATO Ing. S. PELLEGRINI Ing. M. PROCACCI Ing. R. CERQUIGLINI Ing. M. CARAFFINI Geom. M. SINAGLIA
<b>IL GEOLOGO:</b> Dott. Geol. Stefano Pizzilli Ordine Geologi Regione Umbria n° 107	<b>MANDATARIA</b> VAMS Ingegneria	Ing. N. SARACA Ing. A. NUNZIATI Ing. E. CAPANNA
<b>IL RESPONSABILE DEL S.I.A.</b> Dott. Arch. Enrica Rasimelli Ordine Architetti, Paesaggisti, Pianificatori e Conservatori Provincia di Perugia n° 430	<b>MANDANTE</b> SETAC S.r.l. Servizi di Ingegneria, Supporto Ambientale, Consulenza Via Roma, 104 - 00186 Roma	Ing. L. MONTERISI Ing. G. CIORIELLO
<b>IL COORDINATORE PER LA SICUREZZA IN FASE DI PROGETTAZIONE</b> Dott. Ing. Dino Bonadies Ordine Ingegneri Provincia di Perugia n° A829	<b>MANDANTE</b> studio R.B.A. Studio Romanelli, Bonadies & Associati srl Via Roma, 104 - 00186 Roma	Ing. F. PACCAPELO Ing. S. GIOTTA

VISTO: IL RESPONSABILE DEL PROCEDIMENTO	VISTO: IL VICE DIRETTORE AREA INGEGNERIA SPECIALISTICA	VISTO: IL RESPONSABILE AREA	PROTOCOLLO	DATA
---	---	---	---	---

**FASI DI COSTRUZIONE**

TRACCIATO SELEZIONATO - TRATTO IN VARIANTE CATEGORIA B

PLANIMETRIA PIANO PARTICELLARE - ASSE PRINCIPALE - TAVOLA 13 DI 13

CODICE PROGETTO PZ139	CODICE FILE T02_ES00_ESP_PC13_A	REVISIONE	SCALA:
PROGETTO L0715Z	ELAB. T02 ES00 ESP PC13	A	1:2.000

A	PRIMA EMISSIONE	SETTEMBRE 2020	BELLAVITA	LOSPENNATO	BONADIES
Revisione	Descrizione	Data	Redatto	Verificato	Approvato