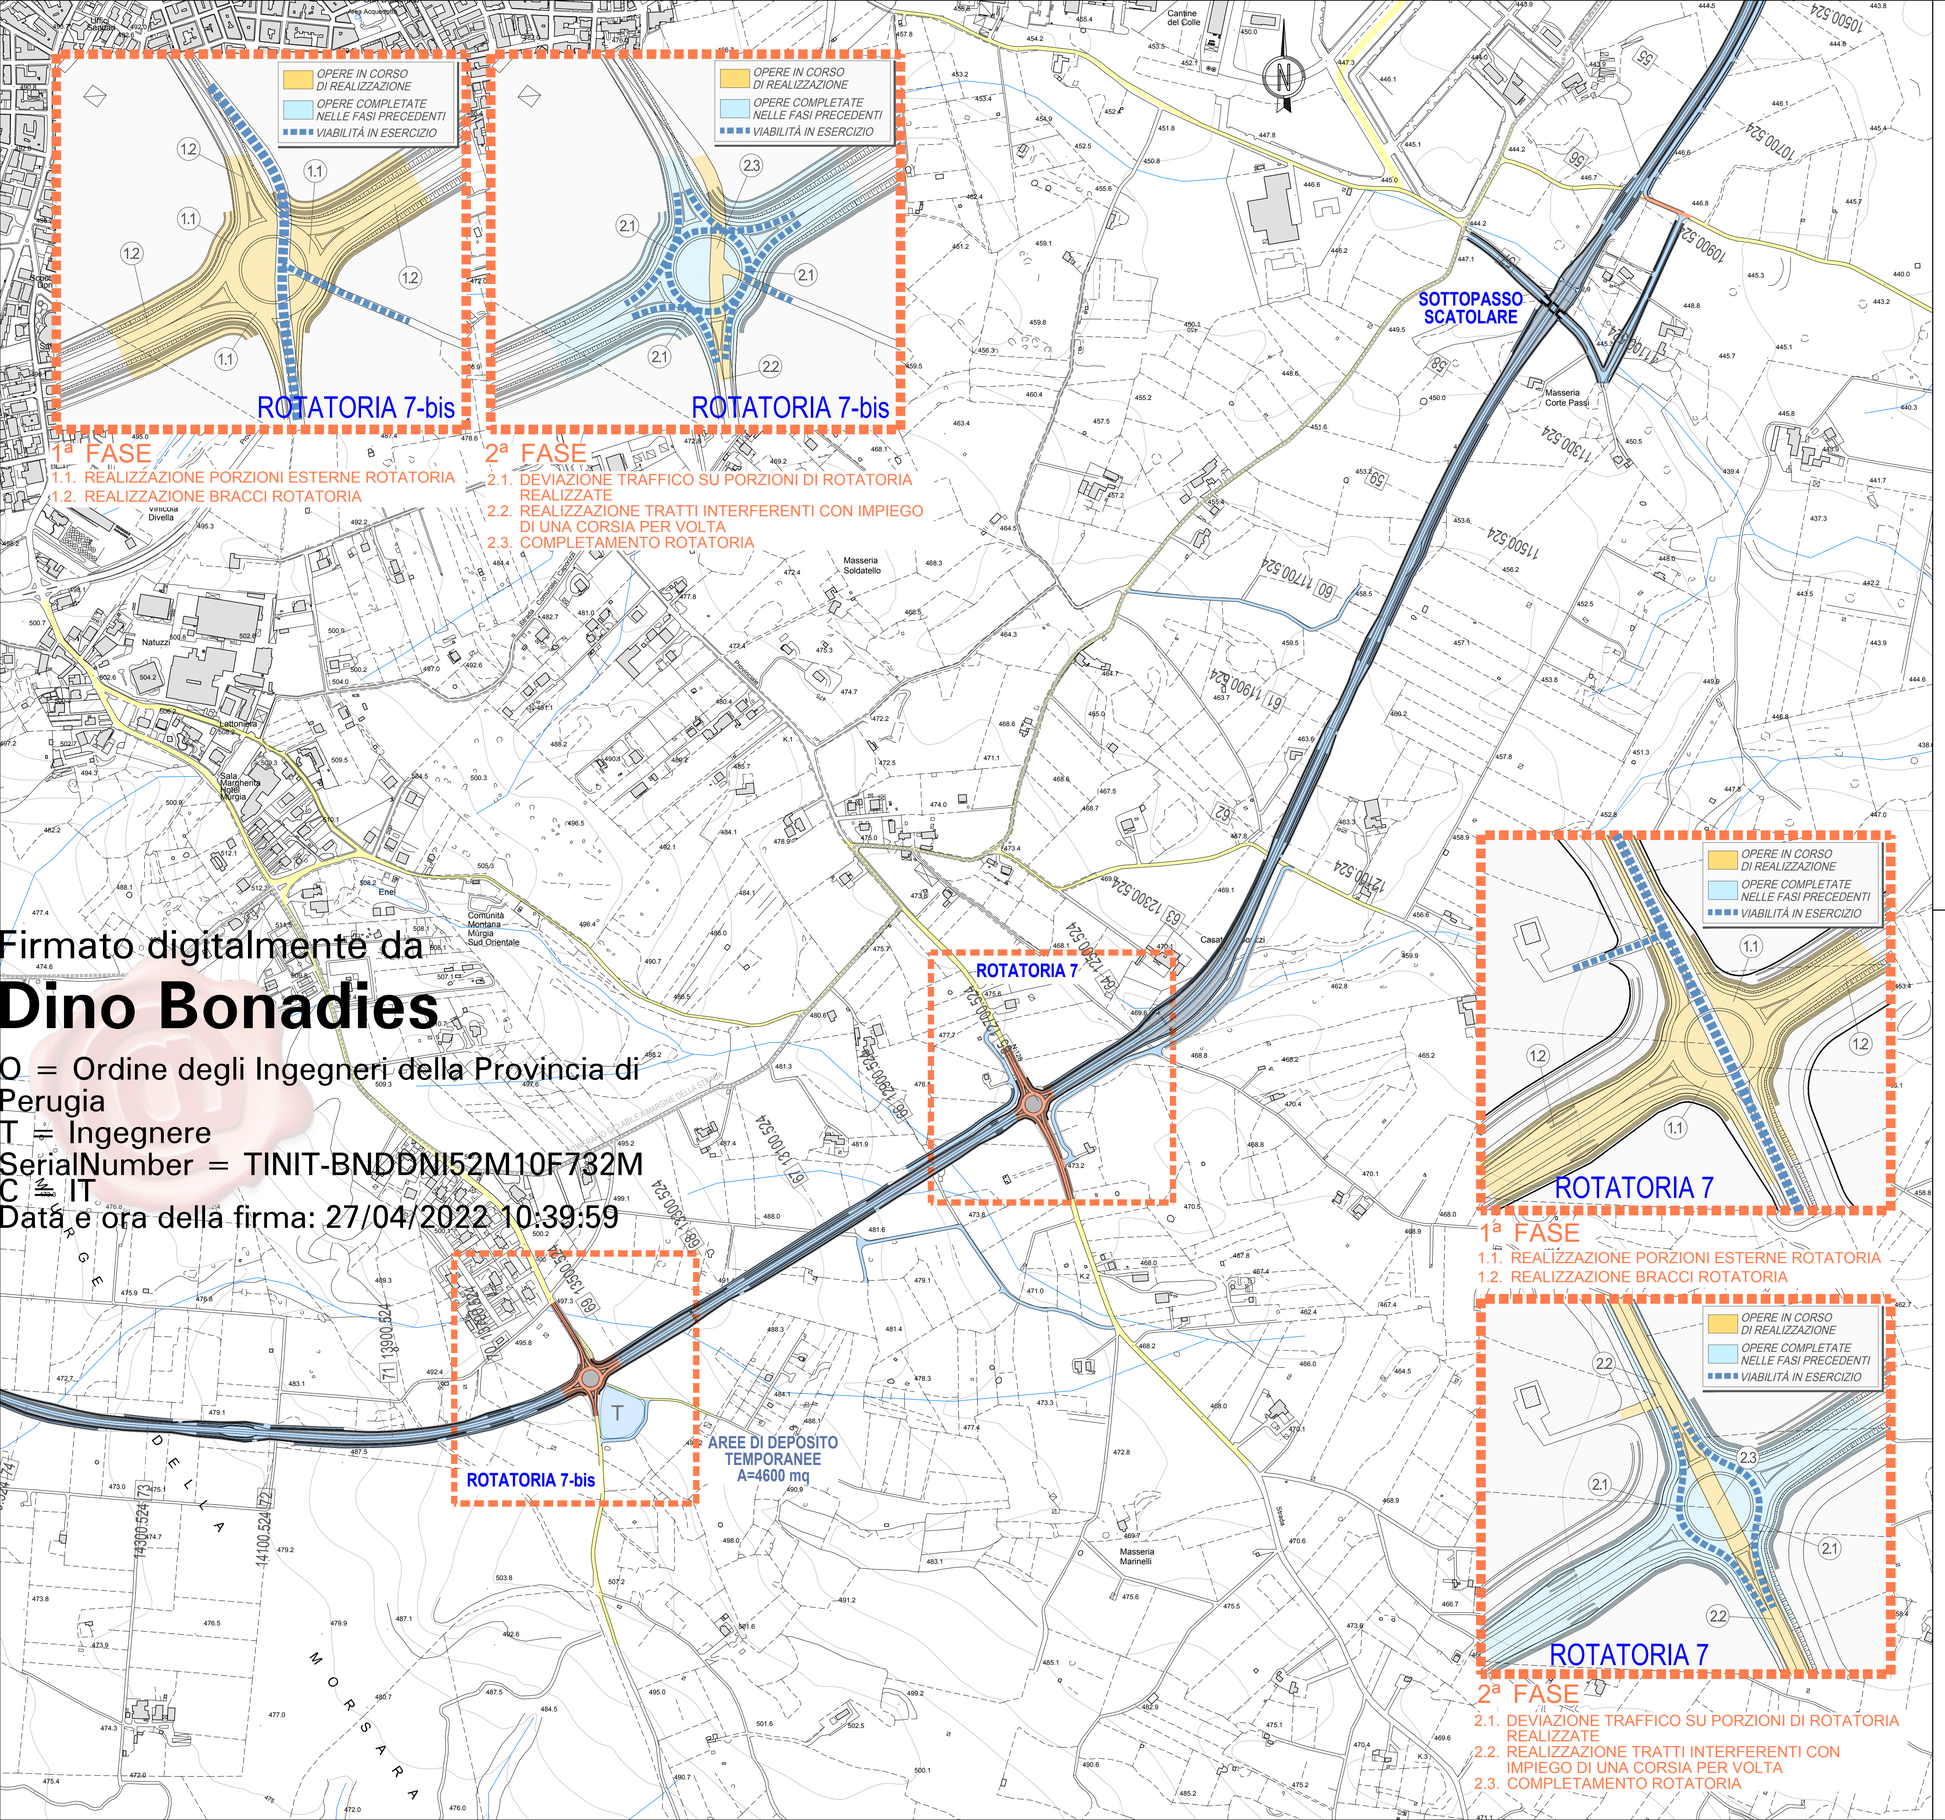

Firmato digitalmente da
Dino Bonadies
O = Ordine degli Ingegneri della Provincia di Perugia
T = Ingegnere
SerialNumber = TINIT-BNDDNI52M10F732M
C = IT
Data e ora della firma: 27/04/2022 10:39:59

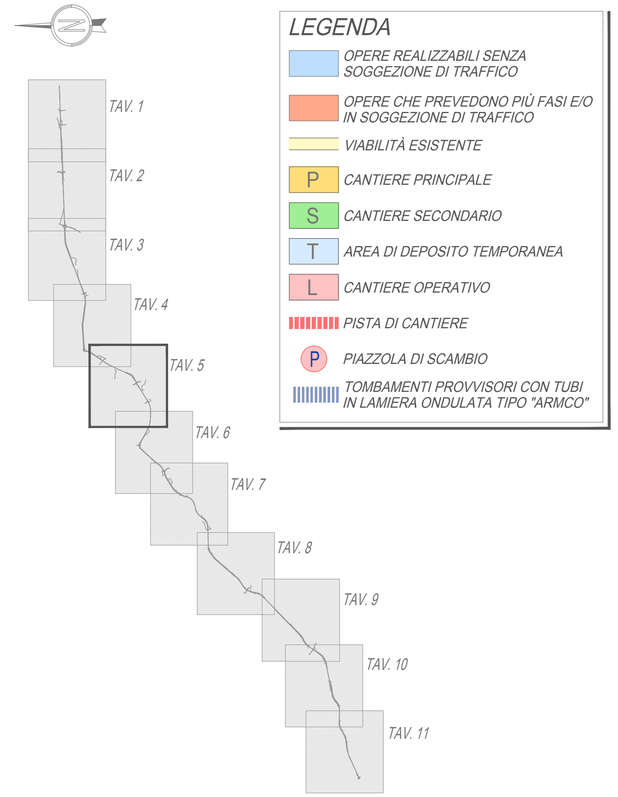

LEGENDA

- OPERE REALIZZABILI SENZA SOGGEZIONE DI TRAFFICO
- OPERE CHE PREVEDONO PIÙ FASI E/O IN SOGGEZIONE DI TRAFFICO
- VIABILITÀ ESISTENTE
- P — CANTIERE PRINCIPALE
- S — CANTIERE SECONDARIO
- T — AREA DI DEPOSITO TEMPORANEA
- L — CANTIERE OPERATIVO
- PISTA DI CANTIERE
- P — PIAZZOLA DI SCAMBIO
- TOMBAMENTI PROVVISORI CON TUBI IN LAMIERA ONDULATA TIPO "ARMCO"

QUADRO DI UNIONE

Anas SpA
Direzione Centrale Progettazione

COLLEGAMENTO MEDIANO "MURGIA –POLLINO"

TRATTO GIOIA DEL COLLE – MATERA – FERRANDINA – PISTICCI
BY–PASS DI MATERA

PROGETTO DI FATTIBILITÀ TECNICO ECONOMICA

IL PROGETTISTA
Dott. Ing. Dino Bonadies
Ordine Ingegneri Provincia di Perugia n° A829

IL GEOLOGO:
Dott. Geol. Stefano Piazzoli
Ordine Geologi Regione Umbria n° 107

IL RESPONSABILE DEL S.I.A.
Dott. Arch. Enrico Rasimelli
Ordine Architetti, Paesaggisti, Pianificatori e Conservatori Provincia di Perugia n° 430

IL COORDINATORE PER LA SICUREZZA IN FASE DI PROGETTAZIONE
Dott. Ing. Dino Bonadies
Ordine Ingegneri Provincia di Perugia n° A829

IL GRUPPO DI PROGETTAZIONE:
MANDATARIA — Ing. D. BONADIES, Ing. M. RASIMELLI, Ing. F. LOSPENNATO, Ing. S. PELLEGRINI, Ing. M. PROCACCI, Ing. R. CERQUIGLINI, Ing. M. CARAFFINI, Geom. M. BINAGLIA
MANDANTE — Ing. N. SARACA, Ing. A. NUNZIATI, Ing. E. CAPANNA
MANDANTE — Ing. L. MONTERISI, Ing. G. CICIRIELLO
MANDANTE — Ing. F. PACCAPELO, Ing. S. GIOTTA

VISTO: IL RESPONSABILE DEL PROCEDIMENTO	VISTO: IL VICE DIRETTORE AREA INGEGNERIA SPECIALISTICA	VISTO: IL RESPONSABILE DI AREA	PROTOCOLLO	DATA
--	--	--		

FASI DI COSTRUZIONE

TRACCIATO SELEZIONATO – TRATTO IN ADEGUAMENTO CATEGORIA C1

PLANIMETRIA DI CANTIERIZZAZIONE E CANTIERI– TAV. 5 DI 11

CODICE PROGETTO	CODICE FILE	REVISIONE	SCALA:
PZ138	T01_CA00_CAN_PE05_B		
PROGETTO: LO715Z / LIV. PROG.: P / N. PROG.: 0020	CODICE ELAB.: T01CA00CANPE05	B	1:5.000

Revisione	Descrizione	Data	Redatto	Verificato	Approvato
B	PRIMA EMISSIONE	SETTEMBRE 2020	CARAFFINI	LOSPENNATO	BONADIES