

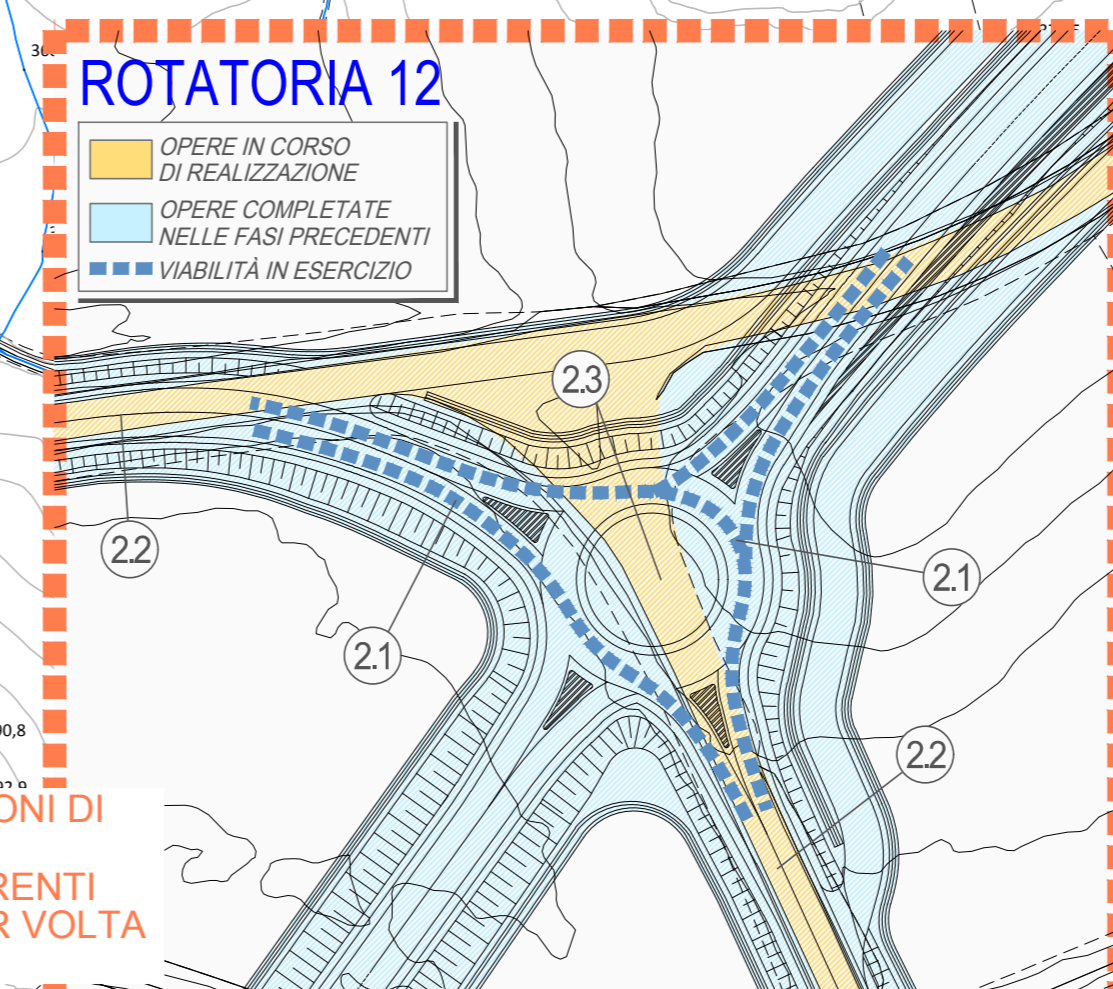


N.B. IL CANTIERE STRADALE PER L'ADEGUAMENTO DELLA CARREGGIATA AVANZA A TRATTI DI CIRCA 500 mt PER EVITARE TEMPI DI ATTESA ECCESSIVI.

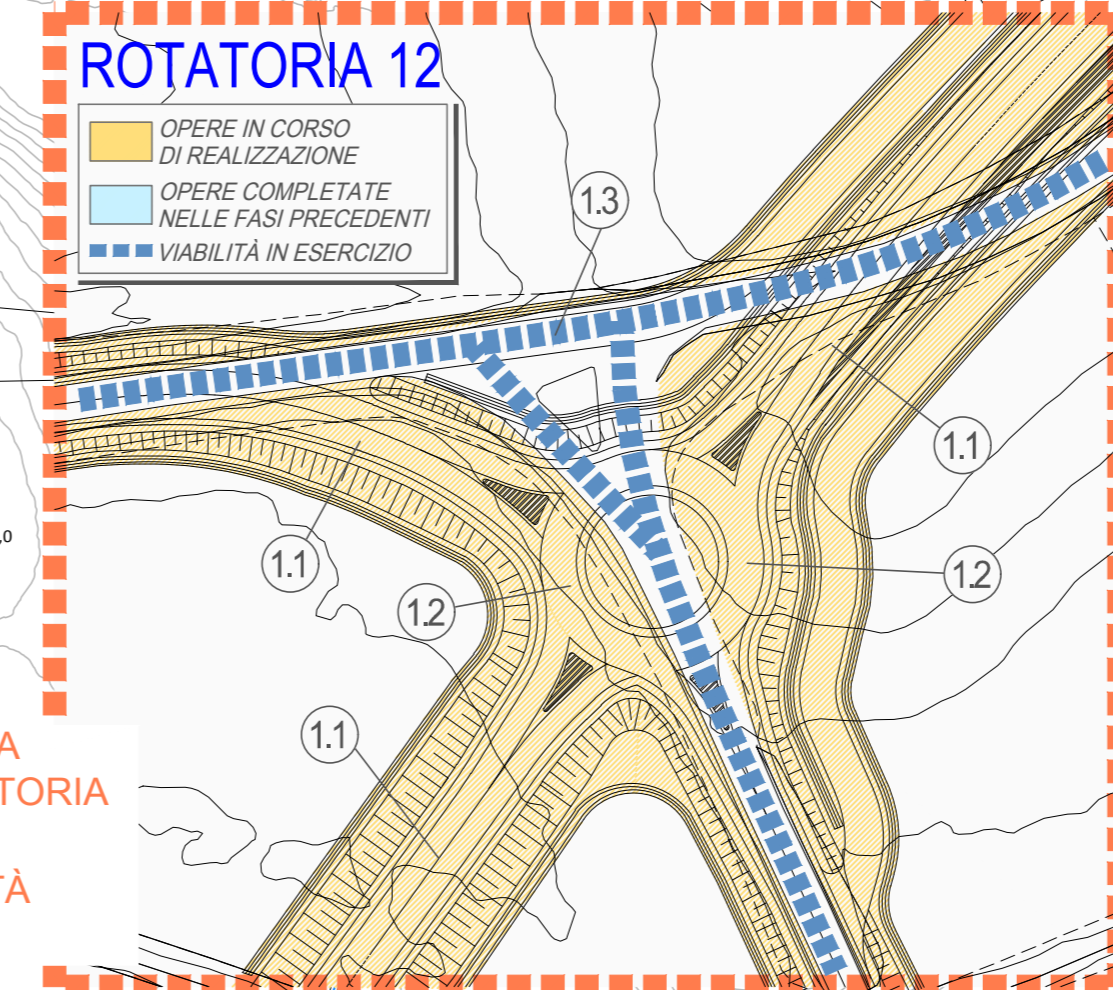

- ### 1ª FASE
- 1.1. REALIZZAZIONE BRACCI ROTATORIA
 - 1.2. REALIZZAZIONE PORZIONI DI ROTATORIA NON INTERDETTE DAL TRAFFICO
 - 1.3. TRAFFICO MANTENUTO SU VIABILITÀ ESISTENTE

- ### 2ª FASE
- 2.1. DEVIAZIONE TRAFFICO SU PORZIONI DI ROTATORIA REALIZZATE
 - 2.2. REALIZZAZIONE TRATTI INTERFERENTI CON IMPIEGO DI UNA CORSIA PER VOLTA
 - 2.3. COMPLETAMENTO ROTATORIA

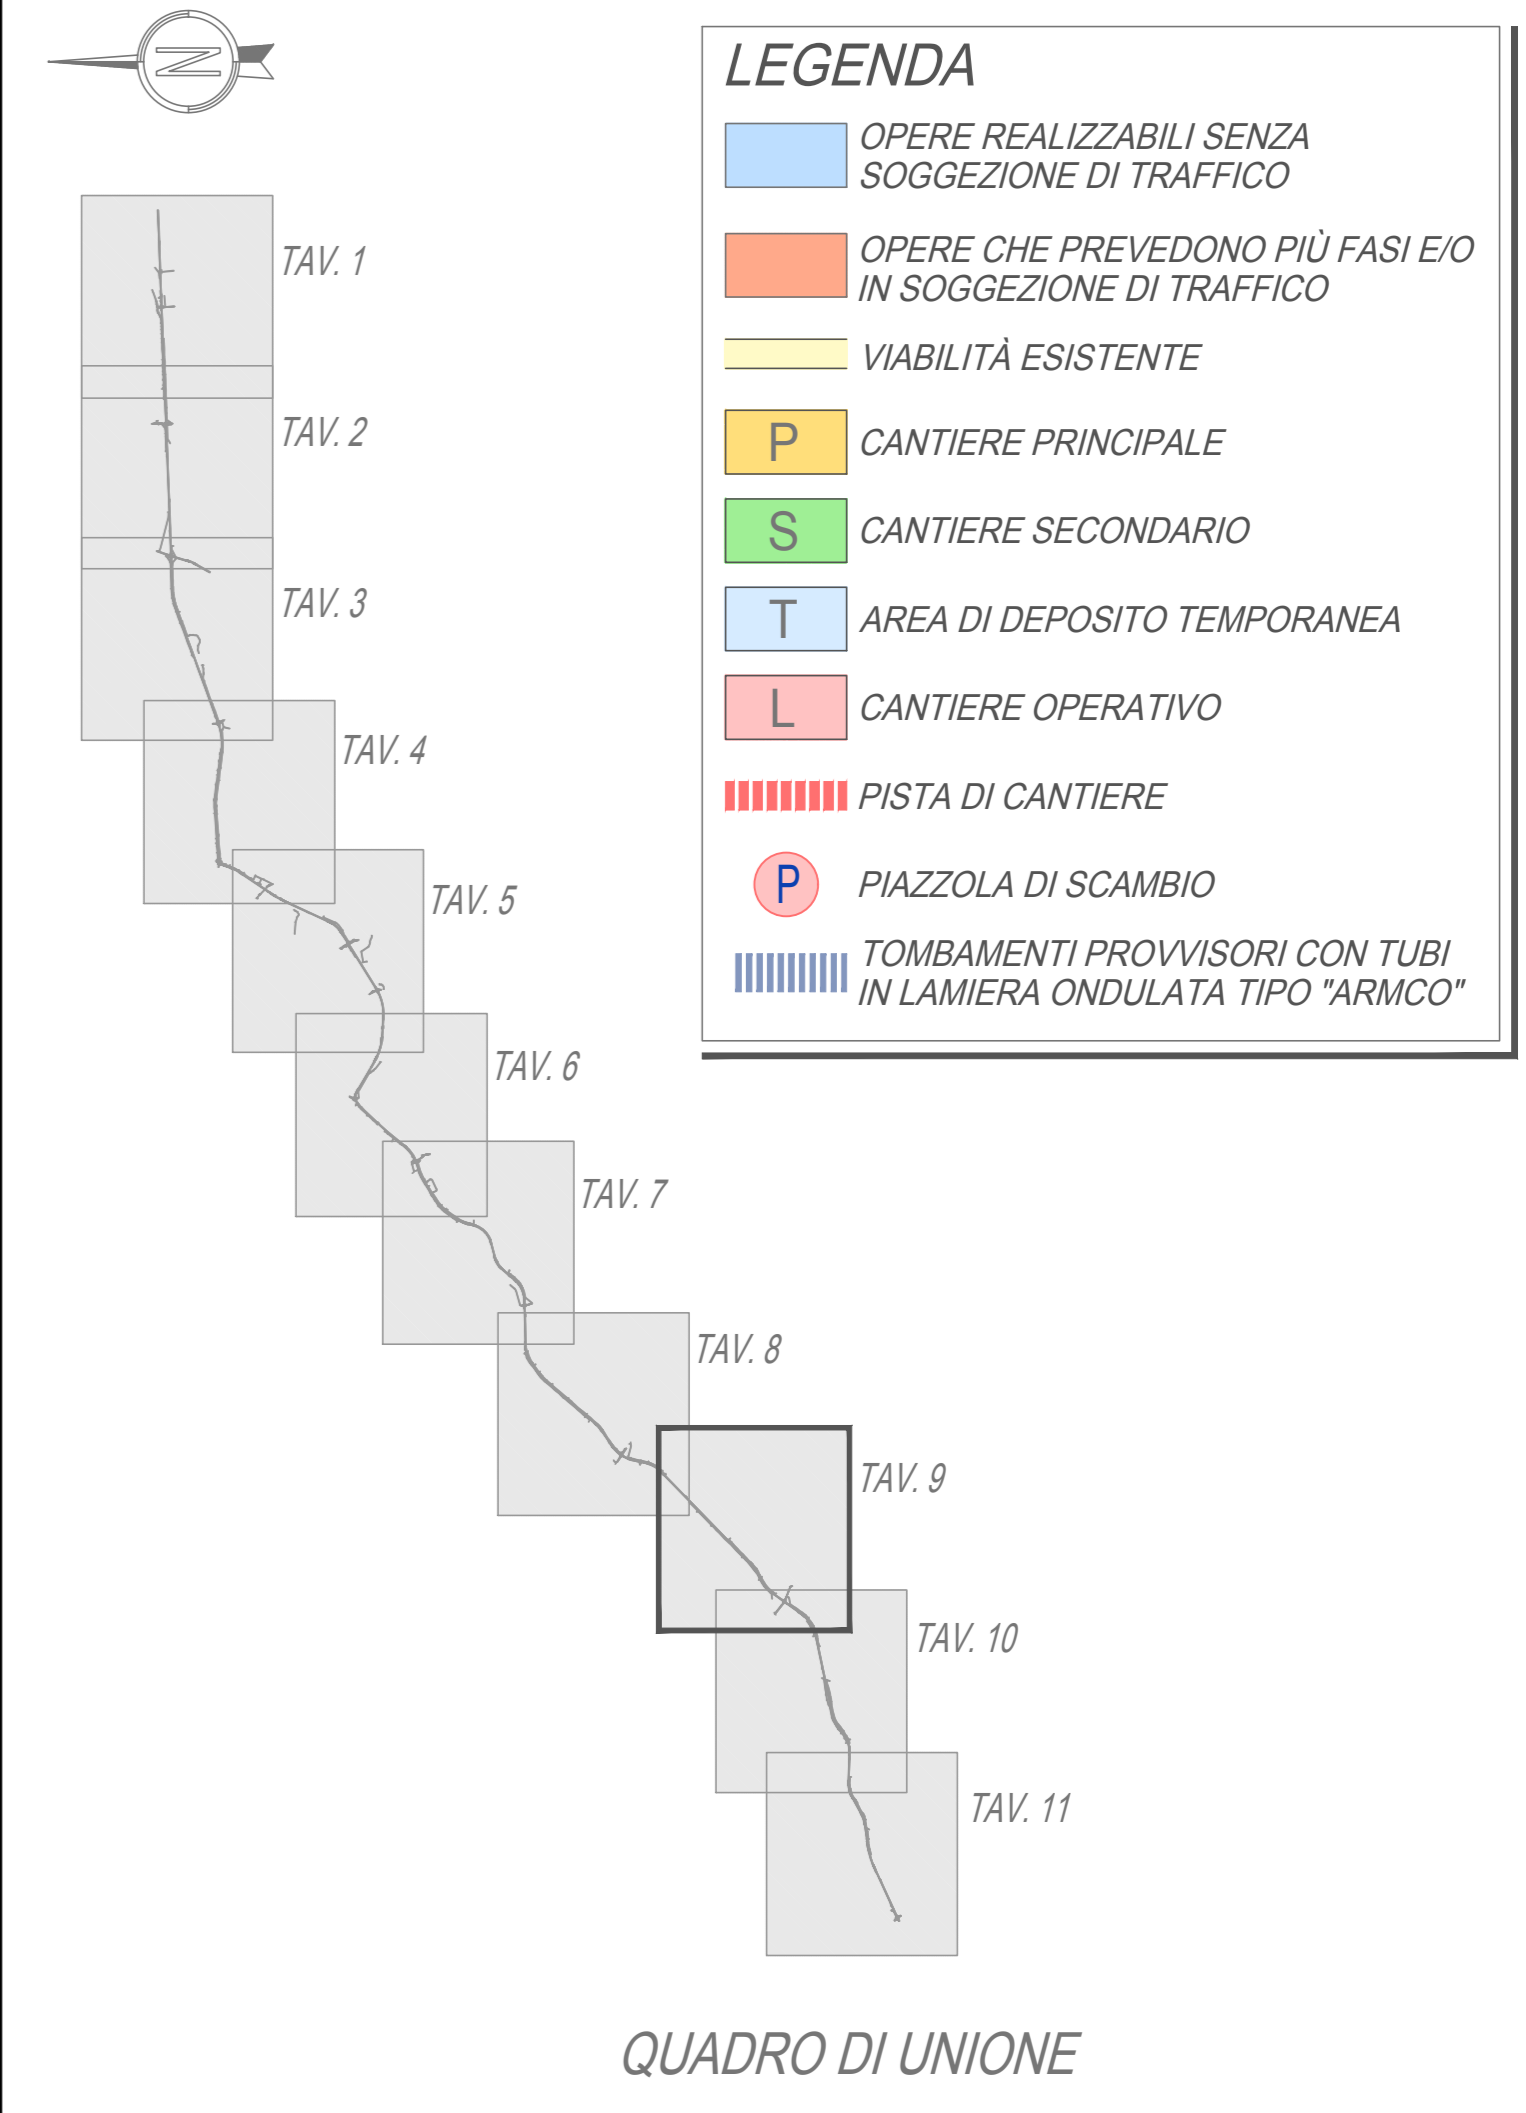

Anas SpA

Direzione Centrale Progettazione

COLLEGAMENTO MEDIANO "MURCIA - POLLINO"

TRATTO GIOIA DEL COLLE - MATERA - FERRANDINA - PISTICCI BY-PASS DI MATERA

PROGETTO DI FATTIBILITÀ TECNICO ECONOMICA

IL PROGETTISTA Dott. Ing. Dino Bonadies Ordine Ingegneri Provincia di Perugia n° A829	IL GRUPPO DI PROGETTAZIONE: rpa MANDATARIA VAMS Ingegneria MANDANTE SETAC S.r.l. Mandatario studio R.B.A. MANDANTE	Ing. D. BONADIES Ing. M. RASIMELLI Ing. P. LOSPENNATO Ing. S. PELLEGRINI Ing. M. PROCACCI Ing. R. CERQUIGLINI Geom. M. CARAFFINI Geom. M. BIRAGLIA Ing. N. SARACA Ing. A. NUZZIATI Ing. E. CAPANNA Ing. L. MONTERISI Ing. G. CICIRIELLO Ing. F. PACCAPELO Ing. S. GIOTTA					
IL GEOLOGO: Dott. Geol. Stefano Pizzilli Ordine Geologi Regione Umbria n° 107	IL RESPONSABILE DEL S.I.A.: Dott. Arch. Enrico Rasimelli Ordine Architetti, Paesaggisti, Pianificatori e Conservatori Provincia di Perugia n° 430	IL COORDINATORE PER LA SICUREZZA IN FASE DI PROGETTAZIONE: Dott. Ing. Dino Bonadies Ordine Ingegneri Provincia di Perugia n° A829	IL RESPONSABILE DEL PROCEDIMENTO ---	IL VICE DIRETTORE AREA INGEGNERIA SPECIALISTICA DI AREA ---	IL RESPONSABILE DI AREA ---	PROTOCOLLO ---	DATA ---

FASI DI COSTRUZIONE

TRACCIATO SELEZIONATO - TRATTO IN ADEGUAMENTO CATEGORIA C1
PLANIMETRIA DI CANTIERIZZAZIONE E CANTIERI - TAV. 9 DI 11

CODICE PROGETTO PZ138	CODICE FILE T01_CA00_CAN_PE09_B	REVISIONE B	SCALA: 1:5.000
PROGETTO L0715Z	ELAB. P0020	T01 CA00 CAN PE09	B

B	PRIMA EMISSIONE	SETTEMBRE 2020	CARAFFINI	LOSPENNATO	BONADIES
Revisione	Descrizione	Data	Redatto	Verificato	Approvato