

1^a FASE

OPERE IN CORSO DI REALIZZAZIONE
 OPERE COMPLETATE NELLE FASI PRECEDENTI
 VIABILITÀ IN ESERCIZIO

1.1. REALIZZAZIONE DI TUTTE LE RAMPE
 1.2. REALIZZAZIONE PORZIONE ROTATORIA

DEVIAZIONE DEFINITIVA STRADA PODERALE

- DEVIAZIONE DEFINITIVA DELLA STRADA PODERALE
- REALIZZAZIONE VIADOTTO ASSE PRINCIPALE

2^a FASE

OPERE IN CORSO DI REALIZZAZIONE
 OPERE COMPLETATE NELLE FASI PRECEDENTI
 VIABILITÀ IN ESERCIZIO

2.1. DEVIAZIONE S.P. N°6
 2.2. COMPLETAMENTO ROTATORIA
 2.3. COMPLETAMENTO ASSE PRINCIPALE

GALLERIA ARTIFICIALE CHIATAMURA

- REALIZZAZIONE PORZIONE DI G.A. E DEVIAZIONE PROVVISORIA DELL'ATTUALE STRADA "CONTRADA CHIATAMURA"
- COMPLETAMENTO G.A. E RIPRISTINO VIABILITÀ SU SEDIME ORIGINARIO

SOVRAPPASSO PODERALE


- REALIZZAZIONE SOVRAPPASSO A LATO VIABILITÀ ESISTENTE E COMPLETAMENTO OPERE ASSE PRINCIPALE A SCAVALCO ESEGUITO

DEVIAZIONE DEFINITIVA STRADA PODERALE

- DEVIAZIONE DEFINITIVA DELLA STRADA PODERALE
- COMPLETAMENTO VIADOTTO ASSE PRINCIPALE

STRADA ACCESSO IMPIANTO

- DEVIAZIONE STRADA ESISTENTE E SUCCESSIVO COMPLETAMENTO OPERE ASSE PRINCIPALE

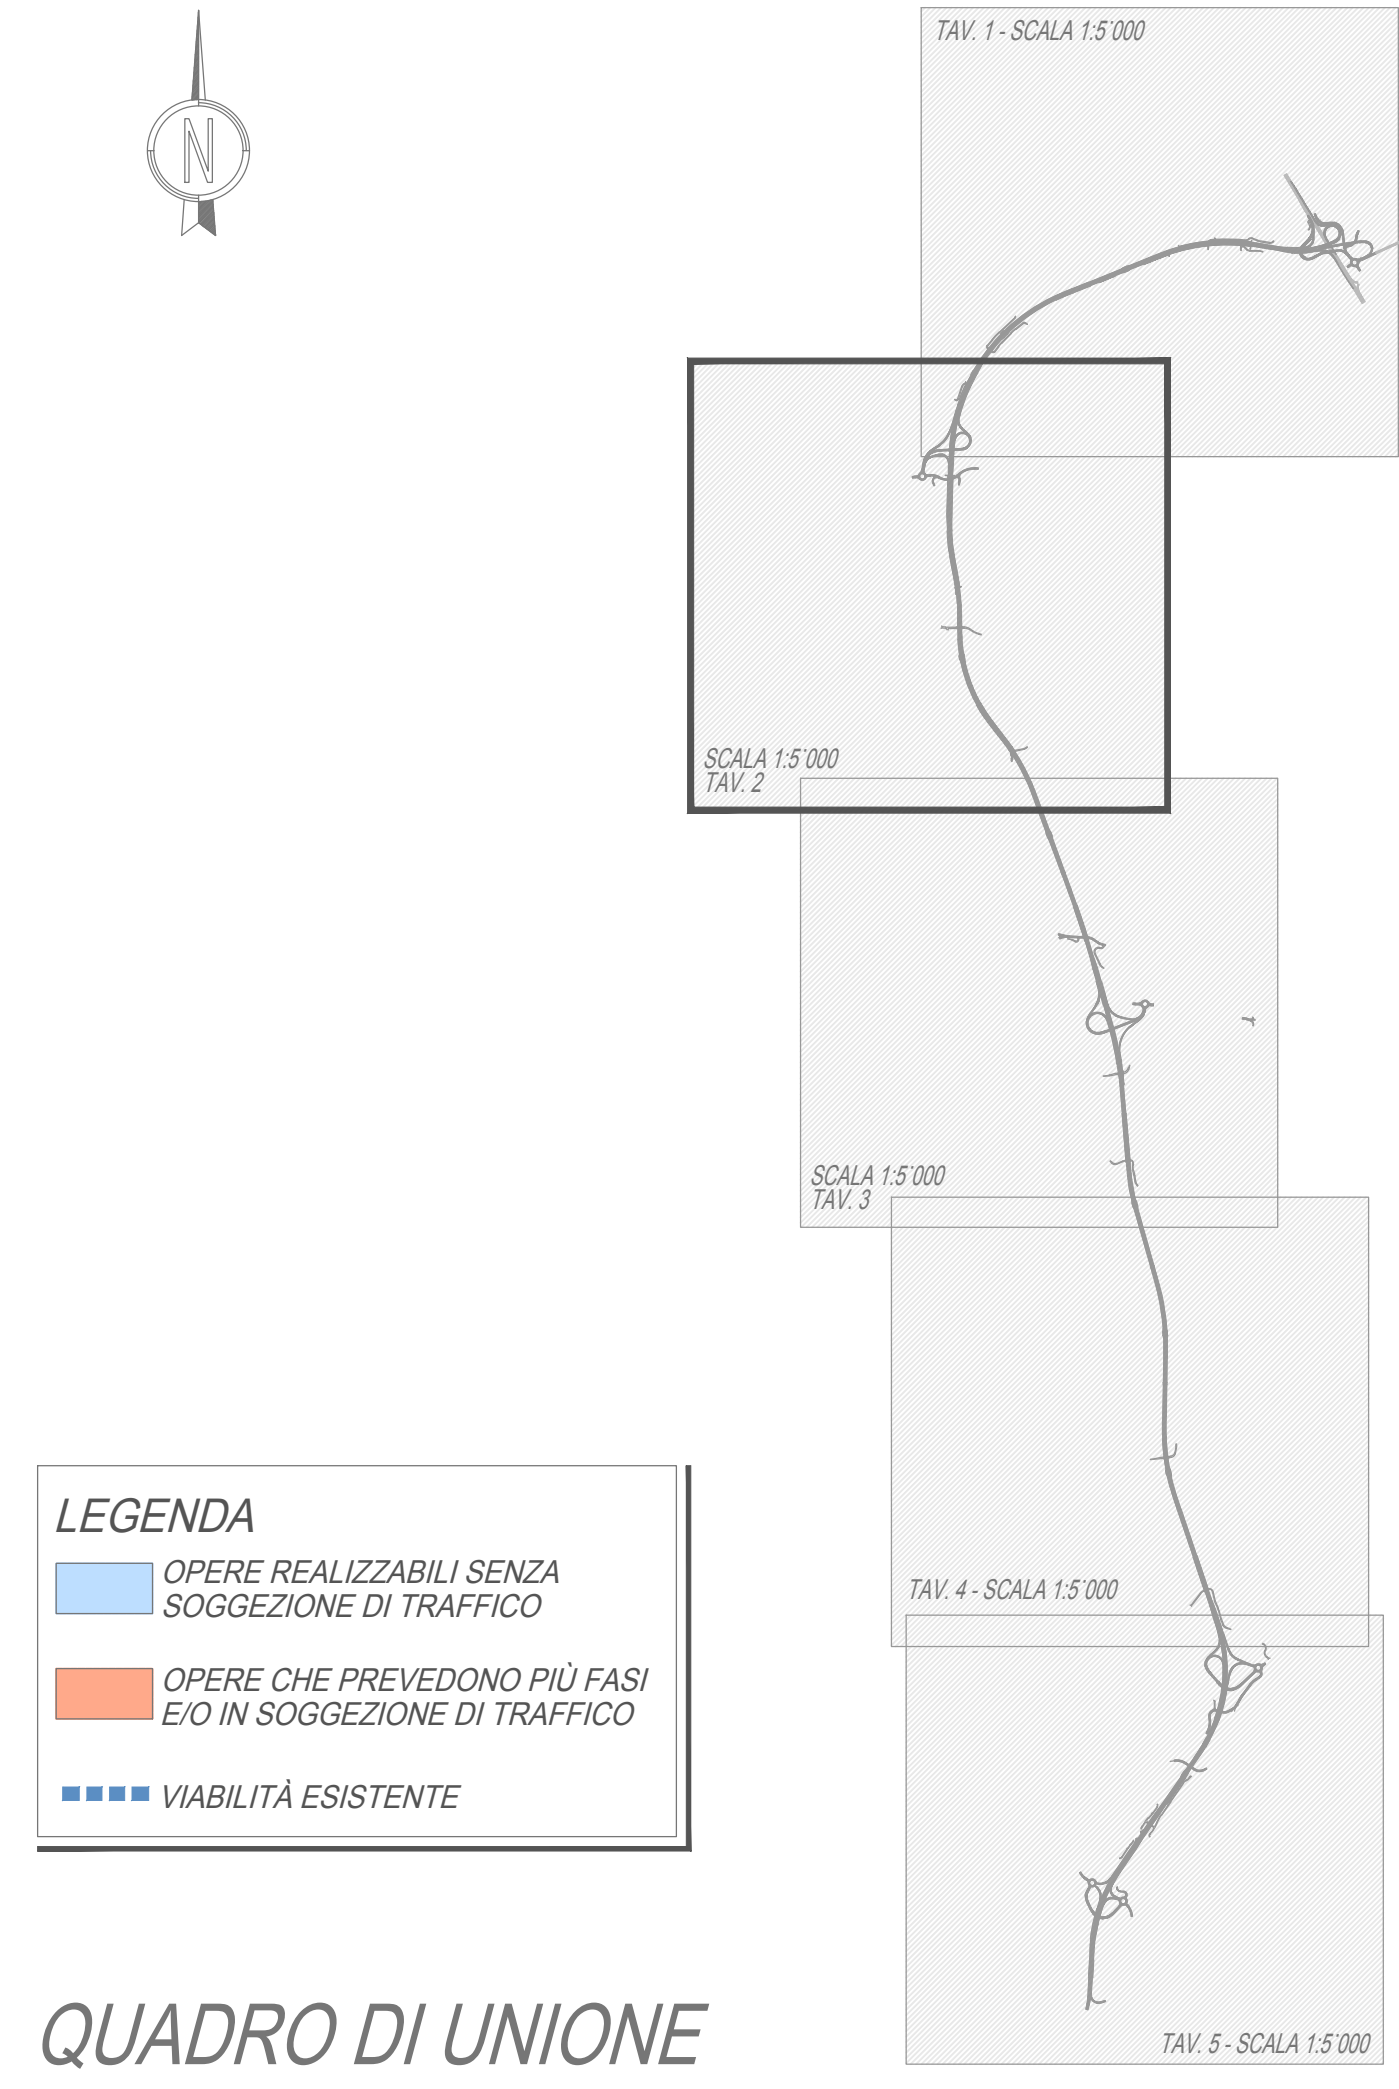

LEGENDA

- OPERE REALIZZABILI SENZA SOGGEZIONE DI TRAFFICO
- OPERE CHE PREVEDONO PIÙ FASI E/O IN SOGGEZIONE DI TRAFFICO
- VIABILITÀ ESISTENTE

QUADRO DI UNIONE



Anas SpA

Direzione Centrale Progettazione

COLLEGAMENTO MEDIANO "MURCIA - POLLINO"

TRATTO GIOIA DEL COLLE - MATERA - FERRANDINA - PISTICCI BY-PASS DI MATERA

PROGETTO DI FATTIBILITÀ TECNICO ECONOMICA

IL PROGETTISTA
 Dott. Ing. Dino Bonadies
 Ordine Ingegneri Provincia di Perugia n° A829

IL GEOLOGO:
 Dott. Geol. Stefano Pizzoli
 Ordine Geologi Regione Umbria n° 107

IL RESPONSABILE DEL S.I.A.
 Dott. Arch. Enrico Rasimelli
 Ordine Architetti, Paesaggisti, Pianificatori e Conservatori Provincia di Perugia n° 430

IL COORDINATORE PER LA SICUREZZA IN FASE DI PROGETTAZIONE
 Dott. Ing. Dino Bonadies
 Ordine Ingegneri Provincia di Perugia n° A829

IL GRUPPO DI PROGETTAZIONE:

MANDATARIA

VAMS Ingegneria

MANDANTE

SETAC S.r.l.
Setac & Engineering Support Ambiente Consulter
Via Perugia 104 - 00198 Roma

MANDANTE

studio R.B.A.
Studio R. Bonadies - Bonadies & Associati s.r.l.
Via Perugia 104 - 00198 Roma

Ing. D. BONADIES
 Ing. M. RASIMELLI
 Ing. P. LOSPENNATO
 Ing. S. PELLEGRINI
 Ing. M. PROCACCI
 Ing. R. CERQUIGLINI
 Ing. M. CARAFFINI
 Geom. M. BIRAGLIA

Ing. N. SARACA
 Ing. A. NUNZIATI
 Ing. E. CAPANNA

Ing. L. MONTERISIO
 Ing. G. CIORIELLO

Ing. F. PACCAPELO
 Ing. S. GIOTTA

VIOTO: IL RESPONSABILE DEL PROCEDIMENTO

VIOTO: IL VICE DIRETTORE AREA INGEGNERIA SPECIALISTICA DI AREA

VIOTO: IL RESPONSABILE AREA INGEGNERIA SPECIALISTICA DI AREA

PROTOCOLLO

DATA

FASI DI COSTRUZIONE

TRACCIATO SELEZIONATO - TRATTO IN VARIANTE CATEGORIA B

PLANIMETRIA DI CANTIERIZZAZIONE TRACCIATO "A" - TAV. 2 DI 5

CODICE PROGETTO PZ139	CODICE FILE T02_CA00_CAN_PE02_B	REVISIONE	SCALA:
PROGETTO L0715Z	UN. PROJ. P	ELAB. T02 CA00 CAN PE02	B 1:5.000
B	PRIMA EMISSIONE	SETTEMBRE 2020	CARAFFINI LOSPENNATO BONADIES
Revisione	Descrizione	Data	Redatto Verificato Approvato