


LEGENDA

- OPERE REALIZZABILI SENZA SOGGEZIONE DI TRAFFICO
- OPERE CHE PREVEDONO PIÙ FASI E/O IN SOGGEZIONE DI TRAFFICO
- VIABILITÀ ESISTENTE

QUADRO DI UNIONE

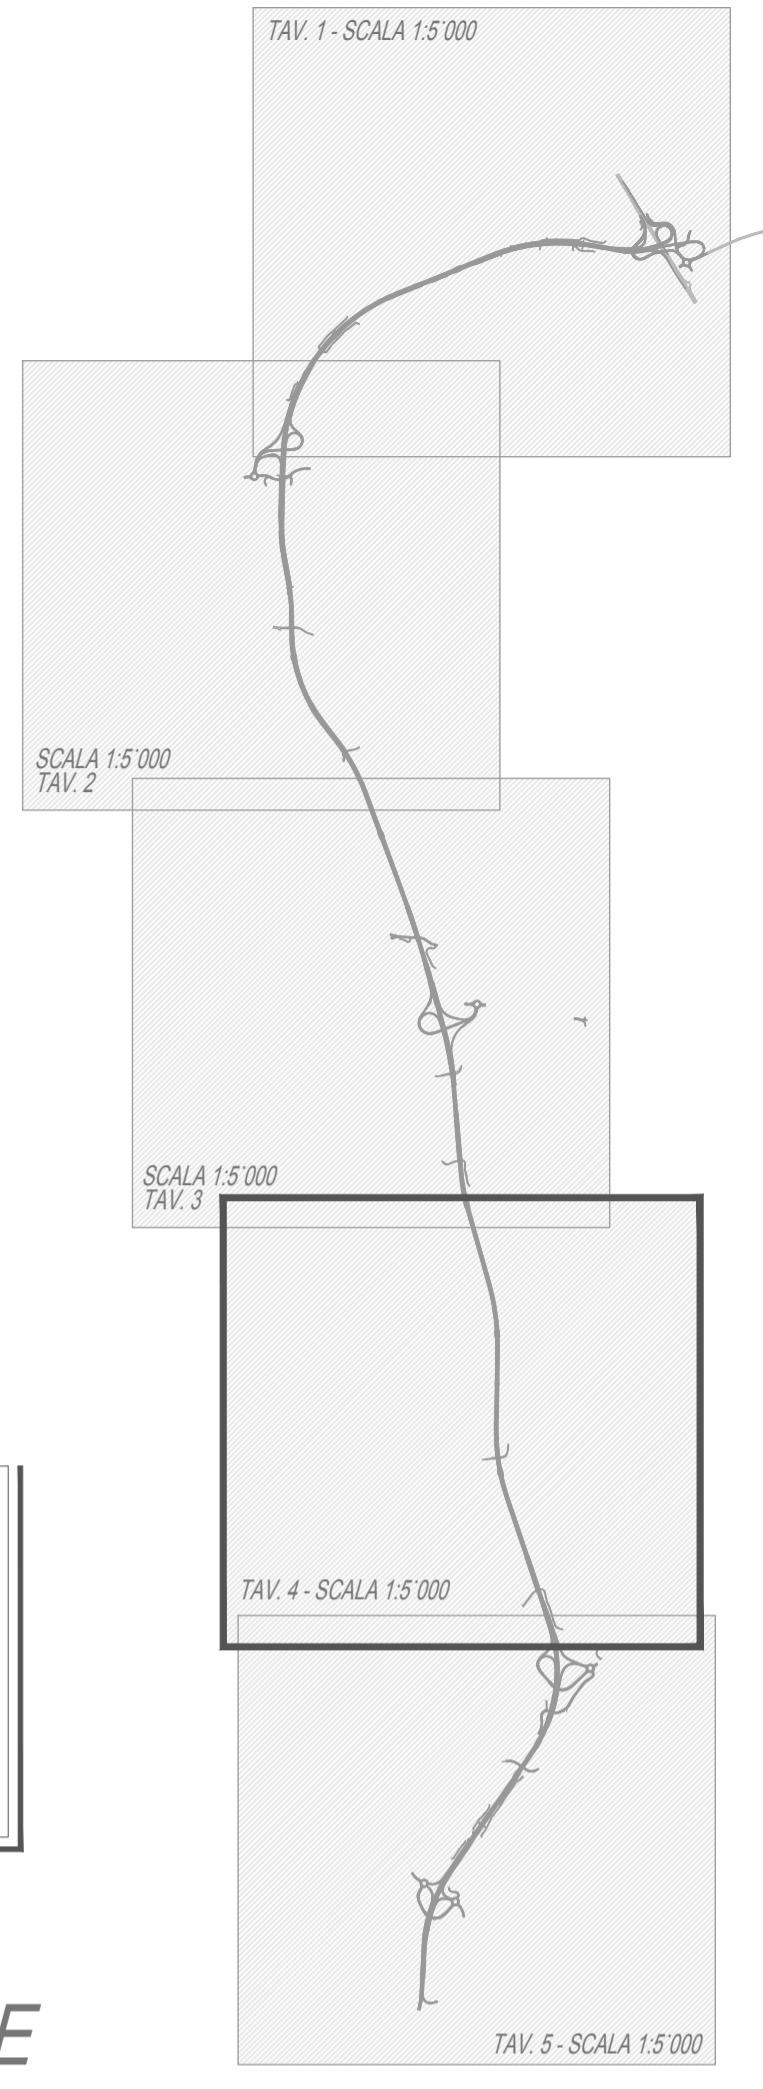



Anas SpA

Direzione Centrale Progettazione

COLLEGAMENTO MEDIANO "MURCIA - POLLINO"

TRATTO GIOIA DEL COLLE - MATERA - FERRANDINA - PISTICCI
BY-PASS DI MATERA

PROGETTO DI FATTIBILITÀ TECNICO ECONOMICA

IL PROGETTISTA Dott. Ing. Dino Bonadies Ordine Ingegneri Provincia di Perugia n° A829	IL GRUPPO DI PROGETTAZIONE: 	Ing. D. BONADIES Ing. M. RASIMELLI Ing. P. LOSPENNATO Ing. S. PELLEGRINI Ing. M. PROCACCI Ing. R. CERQUIGLINI Ing. M. CARAFFINI Geom. M. BIRAGLIA		
IL GEOLOGO: Dott. Geol. Stefano Pizzoli Ordine Geologi Regione Umbria n° 107	MANDATARIA VAMS Ingegneria	Ing. N. SARACA Ing. A. NUNZIATI Ing. E. CAPANNA		
IL RESPONSABILE DEL S.I.A. Dott. Arch. Enrica Rasimelli Ordine Architetti, Pianificatori e Conservatori Provincia di Perugia n° 430	MANDANTE 	Ing. L. MONTERISI Ing. G. CIORIELLO		
IL COORDINATORE PER LA SICUREZZA IN FASE DI PROGETTAZIONE Dott. Ing. Dino Bonadies Ordine Ingegneri Provincia di Perugia n° A829	MANDANTE 	Ing. F. PACCAPELO Ing. S. GIOTTA		
VISTO: IL RESPONSABILE DEL PROCEDIMENTO ---	VISTO: IL VICE DIRETTORE AREA INGEGNERIA SPECIALISTICA DI AREA ---	VISTO: IL RESPONSABILE DI AREA ---	PROTOCOLLO ---	DATA ---

FASI DI COSTRUZIONE

TRACCIATO SELEZIONATO – TRATTO IN VARIANTE CATEGORIA B

PLANIMETRIA DI CANTIERIZZAZIONE TRACCIATO "A" – TAV. 4 DI 5

CODICE PROGETTO PZ139	CODICE FILE T02_CA00_CAN_PE04_B	REVISIONE	SCALA:		
PROGETTO L0715Z	UN. PROC. P	N. PROC. 0020	CODICE ELAB. T02 CA00 CAN PE04	B	1:5.000
B	PRIMA EMISSIONE	SETTEMBRE 2020	CARAFFINI	LOSPENNATO	BONADIES
Revisione	Descrizione	Data	Redatto	Verificato	Approvato