


LEGENDA

- VIABILITÀ ESISTENTE
- P CANTIERE PRINCIPALE
- S CANTIERE SECONDARIO
- T AREA DI DEPOSITO TEMPORANEA
- L CANTIERE OPERATIVO
- PISTA DI CANTIERE
- P PIAZZOLA DI SCAMBIO
- ▨ TOMBAMENTI PROVVISORI CON TUBI IN LAMIERA ONDULATA TIPO "ARMCO"

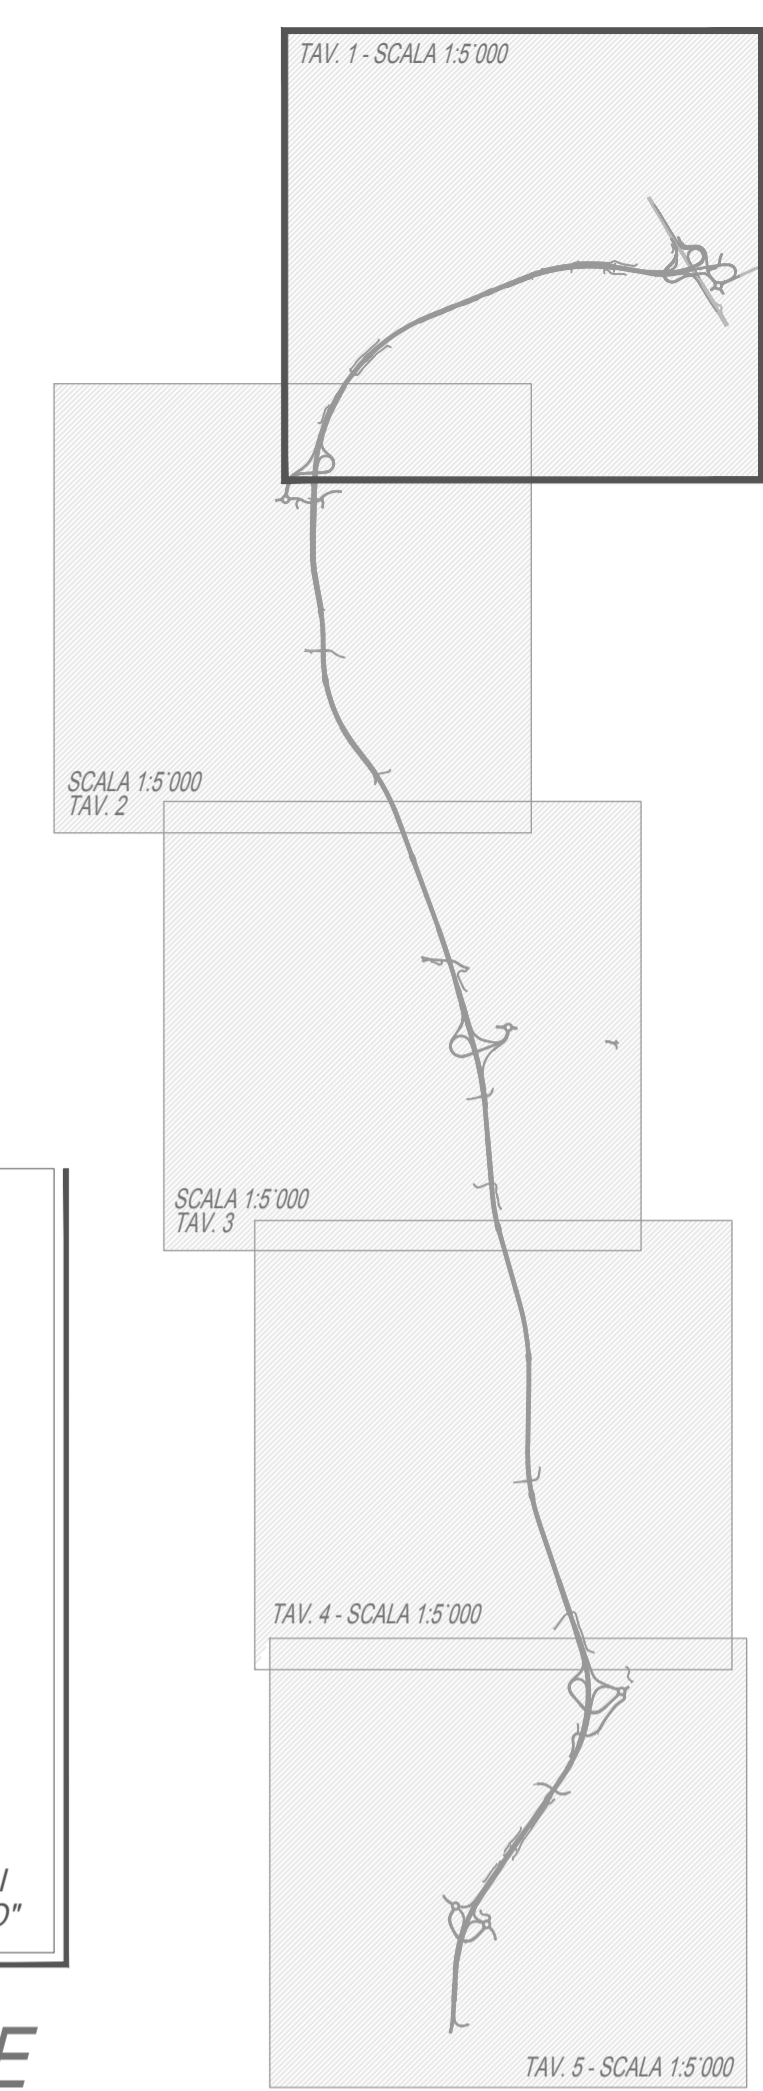

QUADRO DI UNIONE

Anas SpA

Direzione Centrale Progettazione

COLLEGAMENTO MEDIANO "MURCIA - POLLINO"

TRATTO GIOIA DEL COLLE - MATERA - FERRANDINA - PISTICCI BY-PASS DI MATERA

PROGETTO DI FATTIBILITÀ TECNICO ECONOMICA

IL PROGETTISTA Dott. Ing. Dino Bonadies Ordine Ingegneri Provincia di Perugia n° A829	IL GRUPPO DI PROGETTAZIONE: 	Ing. D. BONADIES Ing. M. RASIMELLI Ing. P. LOSPENNATO Ing. S. PELLEGRINI Ing. M. PROCACCI Ing. R. CERQUIGLINI Ing. M. CARAFFINI Geom. M. BIRAGLIA		
IL GEOLOGO: Dott. Geol. Stefano Pizzoli Ordine Geologi Regione Umbria n° 107	MANDATARIA VAMS Ingegneria	Ing. N. SARACA Ing. A. NUNZIATI Ing. E. CAPANNA		
IL RESPONSABILE DEL S.I.A. Dott. Arch. Enrico Rasimelli Ordine Architetti, Paesaggisti, Pianificatori e Conservatori Provincia di Perugia n° 430	MANDANTE SETAC S.r.l. <small>Setac & Engineering Support Ambiente Consulenza Progettazione - 0512000000</small>	Ing. L. MONTERISIO Ing. G. CICIARELLO		
IL COORDINATORE PER LA SICUREZZA IN FASE DI PROGETTAZIONE Dott. Ing. Dino Bonadies Ordine Ingegneri Provincia di Perugia n° A829	MANDANTE studio R.B.A. <small>Studio R. B. A. - 0512000000</small>	Ing. F. PACCAPELO Ing. S. GIOTTA		
VISTO: IL RESPONSABILE DEL PROCEDIMENTO ---	VISTO: IL VICE DIRETTORE AREA INGEGNERIA SPECIALISTICA DI AREA ---	VISTO: IL RESPONSABILE AREA INGEGNERIA SPECIALISTICA DI AREA ---	PROTOCOLLO ---	DATA ---

FASI DI COSTRUZIONE

TRACCIATO SELEZIONATO - TRATTO IN VARIANTE CATEGORIA B

PLANIMETRIA PISTE E UBICAZIONI CANTIERI - TAV. 1 DI 5

CODICE PROGETTO PZ139	CODICE FILE T02_CA00_CAN_PP01_B	REVISIONE	SCALA: 1:5.000
PROGETTO L0715Z	ELAB. P0020	T02 CA00 CAN PP01	B
B	PRIMA EMISSIONE	SETTEMBRE 2020	CARAFFINI
Revisione	Descrizione	Data	Redatto
			Verificato
			Approvato