


TRACCIATO "A" - CATEGORIA C1
TRATTO A1 - A2 LUNGH. 31.5 Km

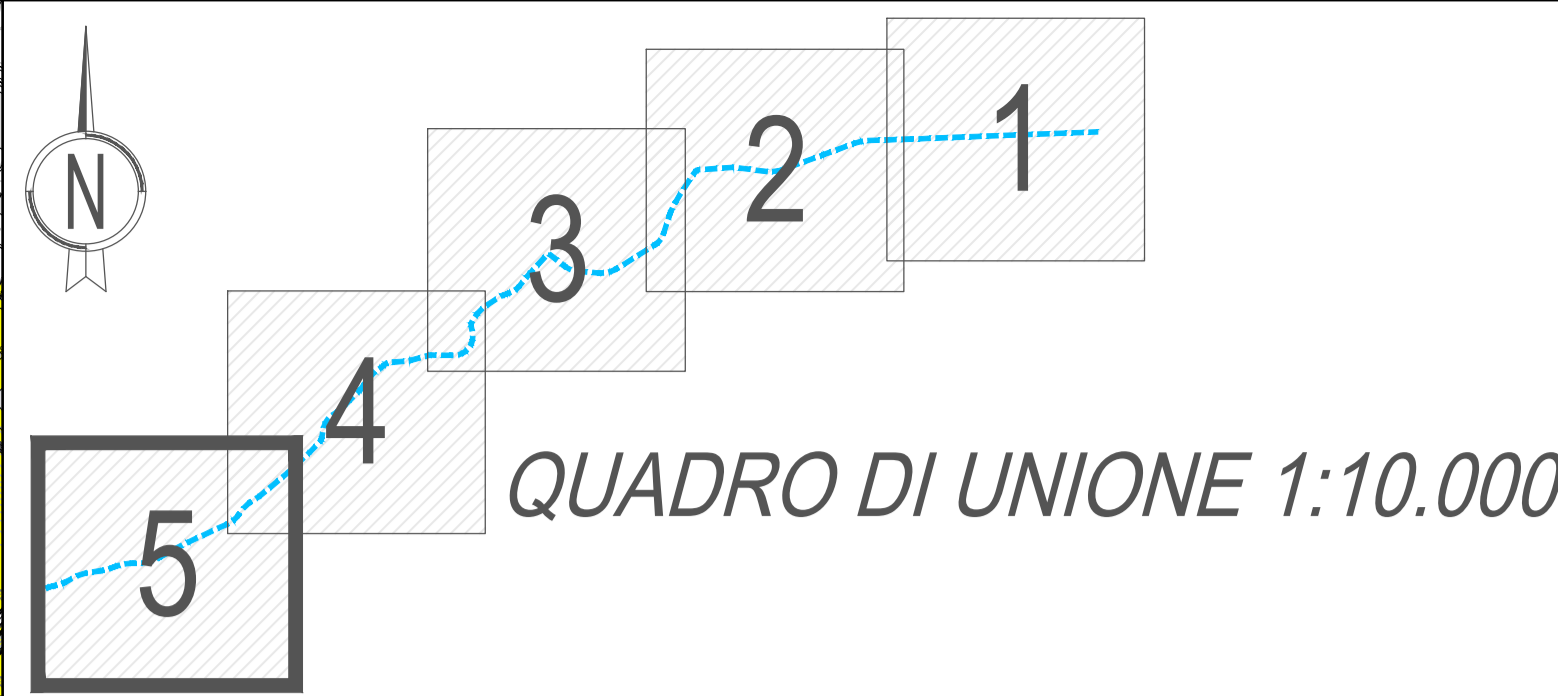

Aree a Vincolo Archeologico istituito ai sensi della L. 1089/1939

- Aree a Vincolo da PRG Area di probabile rinvenimento di materiali archeologici
- Presenze archeologiche
- Presenze archeologiche da ricognizione con dispersione di materiali
- Strada lastricata
- Tratturi

Frequentazione

- Insedimenti
- Strutture ipogee e grotte
- Abitazione o capanna
- Tombe
- Chiese

RISCHIO ARCHEOLOGICO

- Esplicito
- Alto
- Medio-Alto
- Medio
- Medio-Basso
- Basso
- Inconsistente
- Nulla

Legend:

- Preistoria: Green symbols
- Protostoria: Blue symbols
- Età preromana: Yellow symbols
- Età romana: Red symbols
- Medioevo: Purple symbols
- Indeterminato: Grey symbols

Anas SpA
 Direzione Centrale Progettazione

COLLEGAMENTO MEDIANO "MURCIA - POLLINO"
 TRATTO GIOIA DEL COLLE - MATERA - FERRANDINA - PISTICCI
 BY-PASS DI MATERA

PROGETTO DI FATTIBILITÀ TECNICO ECONOMICA

IL PROGETTISTA Dott. Ing. Dino Bonadies Ordine Ingegneri Provincia di Perugia n° AB29	IL GRUPPO DI PROGETTAZIONE: Ing. D. BONADIES Ing. M. RASIMELLI Ing. P. LOSPENNATO Ing. S. PELLEGRINI Ing. M. PROCACCI Ing. R. CERQUIGLINI Ing. M. CARAFFINI Geom. M. SINAGLIA			
IL GEOLOGO: Dott. Geol. Stefano Pizzoli Ordine Geologi Regione Umbria n° 107	MANDATARIA VAMS Ingegneria			
IL RESPONSABILE DEL S.I.A. Dott. Arch. Enrico Rasimelli Ordine Architetti, Pianificatori e Conservatori Provincia di Perugia n° 430	MANDANTE SETAC S.r.l. Servizi di Ingegneria, Supporto Ambientale, Consulenza Via Umbria 104 - 00198 Roma			
IL COORDINATORE PER LA SICUREZZA IN FASE DI PROGETTAZIONE Dott. Ing. Dino Bonadies Ordine Ingegneri Provincia di Perugia n° AB29	MANDANTE studio R.B.A. Studio di Ingegneria, Architettura e Ambientale Via Umbria 104 - 00198 Roma			
VISTO: IL RESPONSABILE DEL PROCEDIMENTO	VISTO: IL VICE DIRETTORE AREA INGEGNERIA SPECIALISTICA	VISTO: IL RESPONSABILE DI AREA	PROTOCOLLO	DATA

ARCHEOLOGIA
 TRACCIATO SELEZIONATO - TRATTO IN ADEGUAMENTO CATEGORIA C1
 CARTA DEL RISCHIO ARCHEOLOGICO ASSOLUTO - TAV. 5 DI 5

CODICE PROGETTO PZ138	CODICE FILE T01_SG00_GEN_CT20_B	REVISIONE B	SCALA: 1:10.000		
PROGETTO L0715Z	UN. PROJ. P	N. PROJ. 0020	CODICE ELAB. T01_SG00_GEN_CT20		
B	REVISIONE A SEGUITO ISTRUTTORIA	NOVEMBRE 2020	MENICINI	LOSPENNATO	BONADIES
A	PRIMA EMISSIONE	SETTEMBRE 2020	MENICINI	LOSPENNATO	BONADIES
Revisione	Descrizione	Data	Redatto	Verificato	Approvato