


LIVELLETTE	DIFF. DI QUOTA DISTANZA PENDEZZA	D=2.125 L=428.398 P=0.498%	D=3.027 L=338.967 P=0.893%	D=1.053 L=341.339 P=0.308%	D=6.990 L=112.876 P=2.234%	D=3.421 L=382.089 P=0.894%	D=4.007 L=368.908 P=1.088%	D=5.174 L=708.022 P=0.730%	D=27.545 L=472.858 P=5.825%	D=8.260 L=556.974 P=1.485%	D=8.343 L=658.769 P=0.972%	D=0.727 L=575.382 P=0.126%	D=1.712 L=374.618 P=0.457%																						
NUM57	PROG Q	21288.898 380.351	NUM58	PROG Q	21607.565 377.323	NUM59	PROG Q	21948.904 376.271	NUM60	PROG Q	22261.780 383.261	NUM61	PROG Q	22644.489 386.682	NUM62	PROG Q	23013.378 390.689	NUM63	PROG Q	23722.300 395.864	NUM64	PROG Q	24195.156 388.318	NUM65	PROG Q	24751.231 360.058	NUM66	PROG Q	25610.000 351.715	NUM67	PROG Q	26185.382 350.888	NUM68	PROG Q	26844.489 386.682
R	T1	T2	Fr	SV	R	T1	T2	Fr	SV	R	T1	T2	Fr	SV	R	T1	T2	Fr	SV	R	T1	T2	Fr	SV	R	T1	T2	Fr	SV	R	T1	T2	Fr	SV	

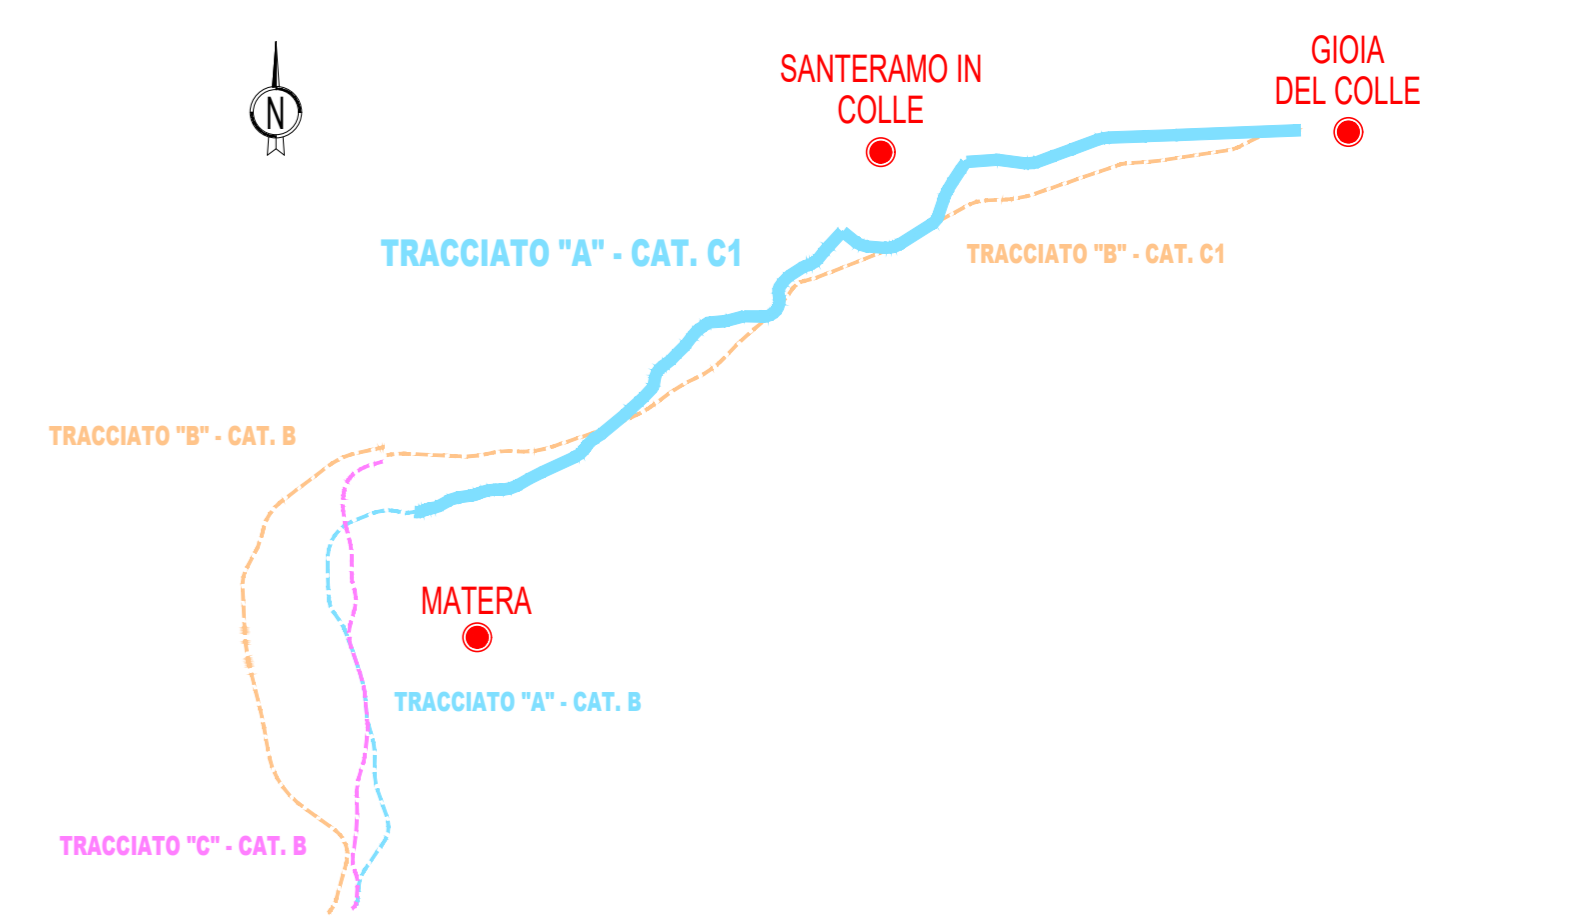

TRACCIATO "A" - CATEGORIA C1
TRATTO A₁ - A₂ LUNGH. 31.5 Km

TRATTO IN ADEGUAMENTO - L=3.2 Km

NUMERO SEZIONI	107	108	109	110	111	112	113	114	115	116	117	118	119	120	121	122	123	124	125	126	127	128	129	130	131	132	133	134	135																											
DISTANZE PARZIALI	200.00	200.00	200.00	200.00	200.00	200.00	200.00	200.00	200.00	200.00	200.00	200.00	200.00	200.00	200.00	200.00	200.00	200.00	200.00	200.00	200.00	200.00	200.00	200.00	200.00	200.00	200.00	200.00	200.00																											
DISTANZE PROGRESSIVE	20971.65	21171.65	21371.65	21571.65	21771.65	21971.65	22171.65	22371.65	22571.65	22771.65	22971.65	23171.65	23371.65	23571.65	23771.65	23971.65	24171.65	24371.65	24571.65	24771.65	24971.65	25171.65	25371.65	25571.65	25771.65	25971.65	26171.65	26371.65	26571.65																											
QUOTE TERRENO	-378.42	-378.38	-380.67	-377.62	-376.13	-375.63	-380.05	-384.06	-385.72	-387.54	-388.35	-391.33	-392.89	-394.52	-393.11	-379.82	-370.74	-383.70	-383.09	-368.67	-357.71	-358.97	-352.83	-353.91	-352.48	-346.00	-345.63	-344.00	-331.03																											
QUOTE PROGETTO	-378.87	-379.87	-379.43	-377.65	-376.82	-377.25	-381.25	-384.24	-388.03	-388.06	-390.23	-391.84	-393.30	-393.91	-390.05	-381.32	-370.41	-385.70	-382.73	-368.87	-357.73	-355.65	-352.86	-354.08	-351.65	-350.48	-350.30	-351.12	-332.00																											
DIFFERENZA DI QUOTA	-0.45	-0.48	-1.24	-0.03	-0.69	-1.42	-1.20	-0.18	-0.31	-0.53	-0.88	-0.51	-0.31	-0.60	-3.06	-1.49	-0.33	-2.00	-0.36	-0.21	-0.02	-1.32	-1.25	-1.04	-0.84	-4.48	-4.67	-7.12	-0.97																											
ETOMETRICHE	210	211	212	213	214	215	216	217	218	219	220	221	222	223	224	225	226	227	228	229	230	231	232	233	234	235	236	237	238	239	240	241	242	243	244	245	246	247	248	249	250	251	252	253	254	255	256	257	258	259	260	261	262	263	264	265
ANDAMENTO PLANIMETRICO	A=200.00		L=970.55			A=118.70		A=178.70		L=237.30			A=180.00		L=176.34		A=182.40		R=505.00			A=182.40			R=400.00			L=1953.81			A=235.00			A=183.90		A=184.50		L=491.66		A=235.00		R=550.00														



Anas SpA

Direzione Centrale Progettazione

COLLEGAMENTO MEDIANO "MURGIA - POLLINO"

TRATTO GIOIA DEL COLLE - MATERA - FERRANDINA - PISTICCI
BY-PASS DI MATERA

PROGETTO DI FATTIBILITÀ TECNICO ECONOMICA

IL PROGETTISTA Dott. Ing. Dino Bonadies Ordine Ingegneri Provincia di Perugia n° 4829	IL GRUPPO DI PROGETTAZIONE:  MANDATARIA  MANDANTE  MANDANTE 
IL GEOLOGO: Dott. Geol. Stefano Piazzoli Ordine Geologi Regione Umbria n° 107	Ing. D. BONADIES Ing. M. RASIMELLI Ing. S. PELLEGRINI Ing. M. PROCACCI Ing. R. CERQUIGLIANI Ing. M. CARAFFINI Geom. M. BINAGLIA
IL RESPONSABILE DEL S.I.A. Dott. Arch. Erica Rasimelli Ordine Architetti, Pianeggisti, Pianificatori e Conservatori Provincia di Perugia n° 430	Ing. N. SARACA Ing. A. NUNZIATI Ing. E. CAPANNA
IL COORDINATORE PER LA SICUREZZA IN FASE DI PROGETTAZIONE Dott. Ing. Dino Bonadies Ordine Ingegneri Provincia di Perugia n° 4829	Ing. L. MONTERISI Ing. G. CICIRIELLO Ing. F. PACCAPELO Ing. S. GIOTTA

PROGETTO STRADALE

ALTERNATIVE DI TRACCIATO - PROFILI LONGITUDINALI

PROFILO LONGITUDINALE TRACCIATO "A"

TRATTO CATEGORIA C1 - TAV. 1 DI 6

CODICE PROGETTO PZ138 - PZ139	CODICE FILE POO_IA00_TRA_FL01_B	REVISIONE	SCALA:
PROGETTO L0715Z	UN. PROG. P	N. PROG. 0020	CODICE ELAB. POO_IA00_TRA_FL01
B	REVISIONE A SEGUITO ISTRUTTORIA	NOVEMBRE 2020	CARAFFINI
A	PRIMA EMISSIONE	SETTEMBRE 2020	CARAFFINI
Revisione	Descrizione	Data	Redatto
			Verificato
			Approvato