


LIVELLETTA	DIFF. DI QUOTA DISTANZA PENDEZZA	h = 3.777 L = 200.000 i = 0.019	h = 6.383 L = 230.828 i = 0.028	h = -10.703 L = 369.172 i = -0.029	h = -1.408 L = 200.000 i = -0.007	h = 0.775 L = 331.291 i = 0.002	h = 3.819 L = 325.433 i = 0.012	h = 8.945 L = 582.076 i = 0.015	h = -2.597 L = 262.339 i = -0.010	h = 4.611 L = 215.338 i = 0.021	h = 0.482 L = 259.866 i = 0.002	h = 7.907 L = 754.399 i = 0.010	h = -2.786 L = 308.446 i = -0.009	h = 9.592 L = 344.153 i = 0.028	h = 3.969 L = 447.900 i = 0.009
------------	--	---------------------------------------	---------------------------------------	--	---	---------------------------------------	---------------------------------------	---------------------------------------	---	---------------------------------------	---------------------------------------	---------------------------------------	---	---------------------------------------	---------------------------------------

Num	1	Num	2	Num	3	Num	4	Num	5	Num	6	Num	7	Num	8	Num	9	Num	10	Num	11	Num	12	Num	13
Pr	200.000	Pr	430.828	Pr	800.000	Pr	1000.000	Pr	1331.291	Pr	1656.724	Pr	2238.800	Pr	2501.139	Pr	2716.477	Pr	2976.343	Pr	3730.742	Pr	4039.188	Pr	4383.342
Qt	364.103	Qt	370.486	Qt	359.784	Qt	358.376	Qt	359.151	Qt	362.970	Qt	371.915	Qt	369.317	Qt	373.928	Qt	374.410	Qt	382.317	Qt	379.531	Qt	389.123
R	2000.000	R	2000.000	R	1500.000	R	1500.000	R	1500.000	R	1500.000	R	10000.000	R	5000.000	R	7465.000	R	15000.000	R	8000.000	R	8000.000	R	8000.000
T	8.769	T	56.844	T	16.464	T	7.033	T	70.476	T	27.231	T	126.335	T	78.280	T	73.900	T	64.799	T	76.057	T	147.616	T	76.049
Fr	0.019	Fr	0.802	Fr	0.090	Fr	0.016	Fr	0.166	Fr	0.025	Fr	0.788	Fr	0.613	Fr	0.357	Fr	0.140	Fr	0.381	Fr	1.362	Fr	0.361
Sv	17.542	Sv	113.302	Sv	32.935	Sv	14.066	Sv	140.956	Sv	54.468	Sv	252.678	Sv	156.570	Sv	146.013	Sv	129.420	Sv	156.117	Sv	295.263	Sv	152.125

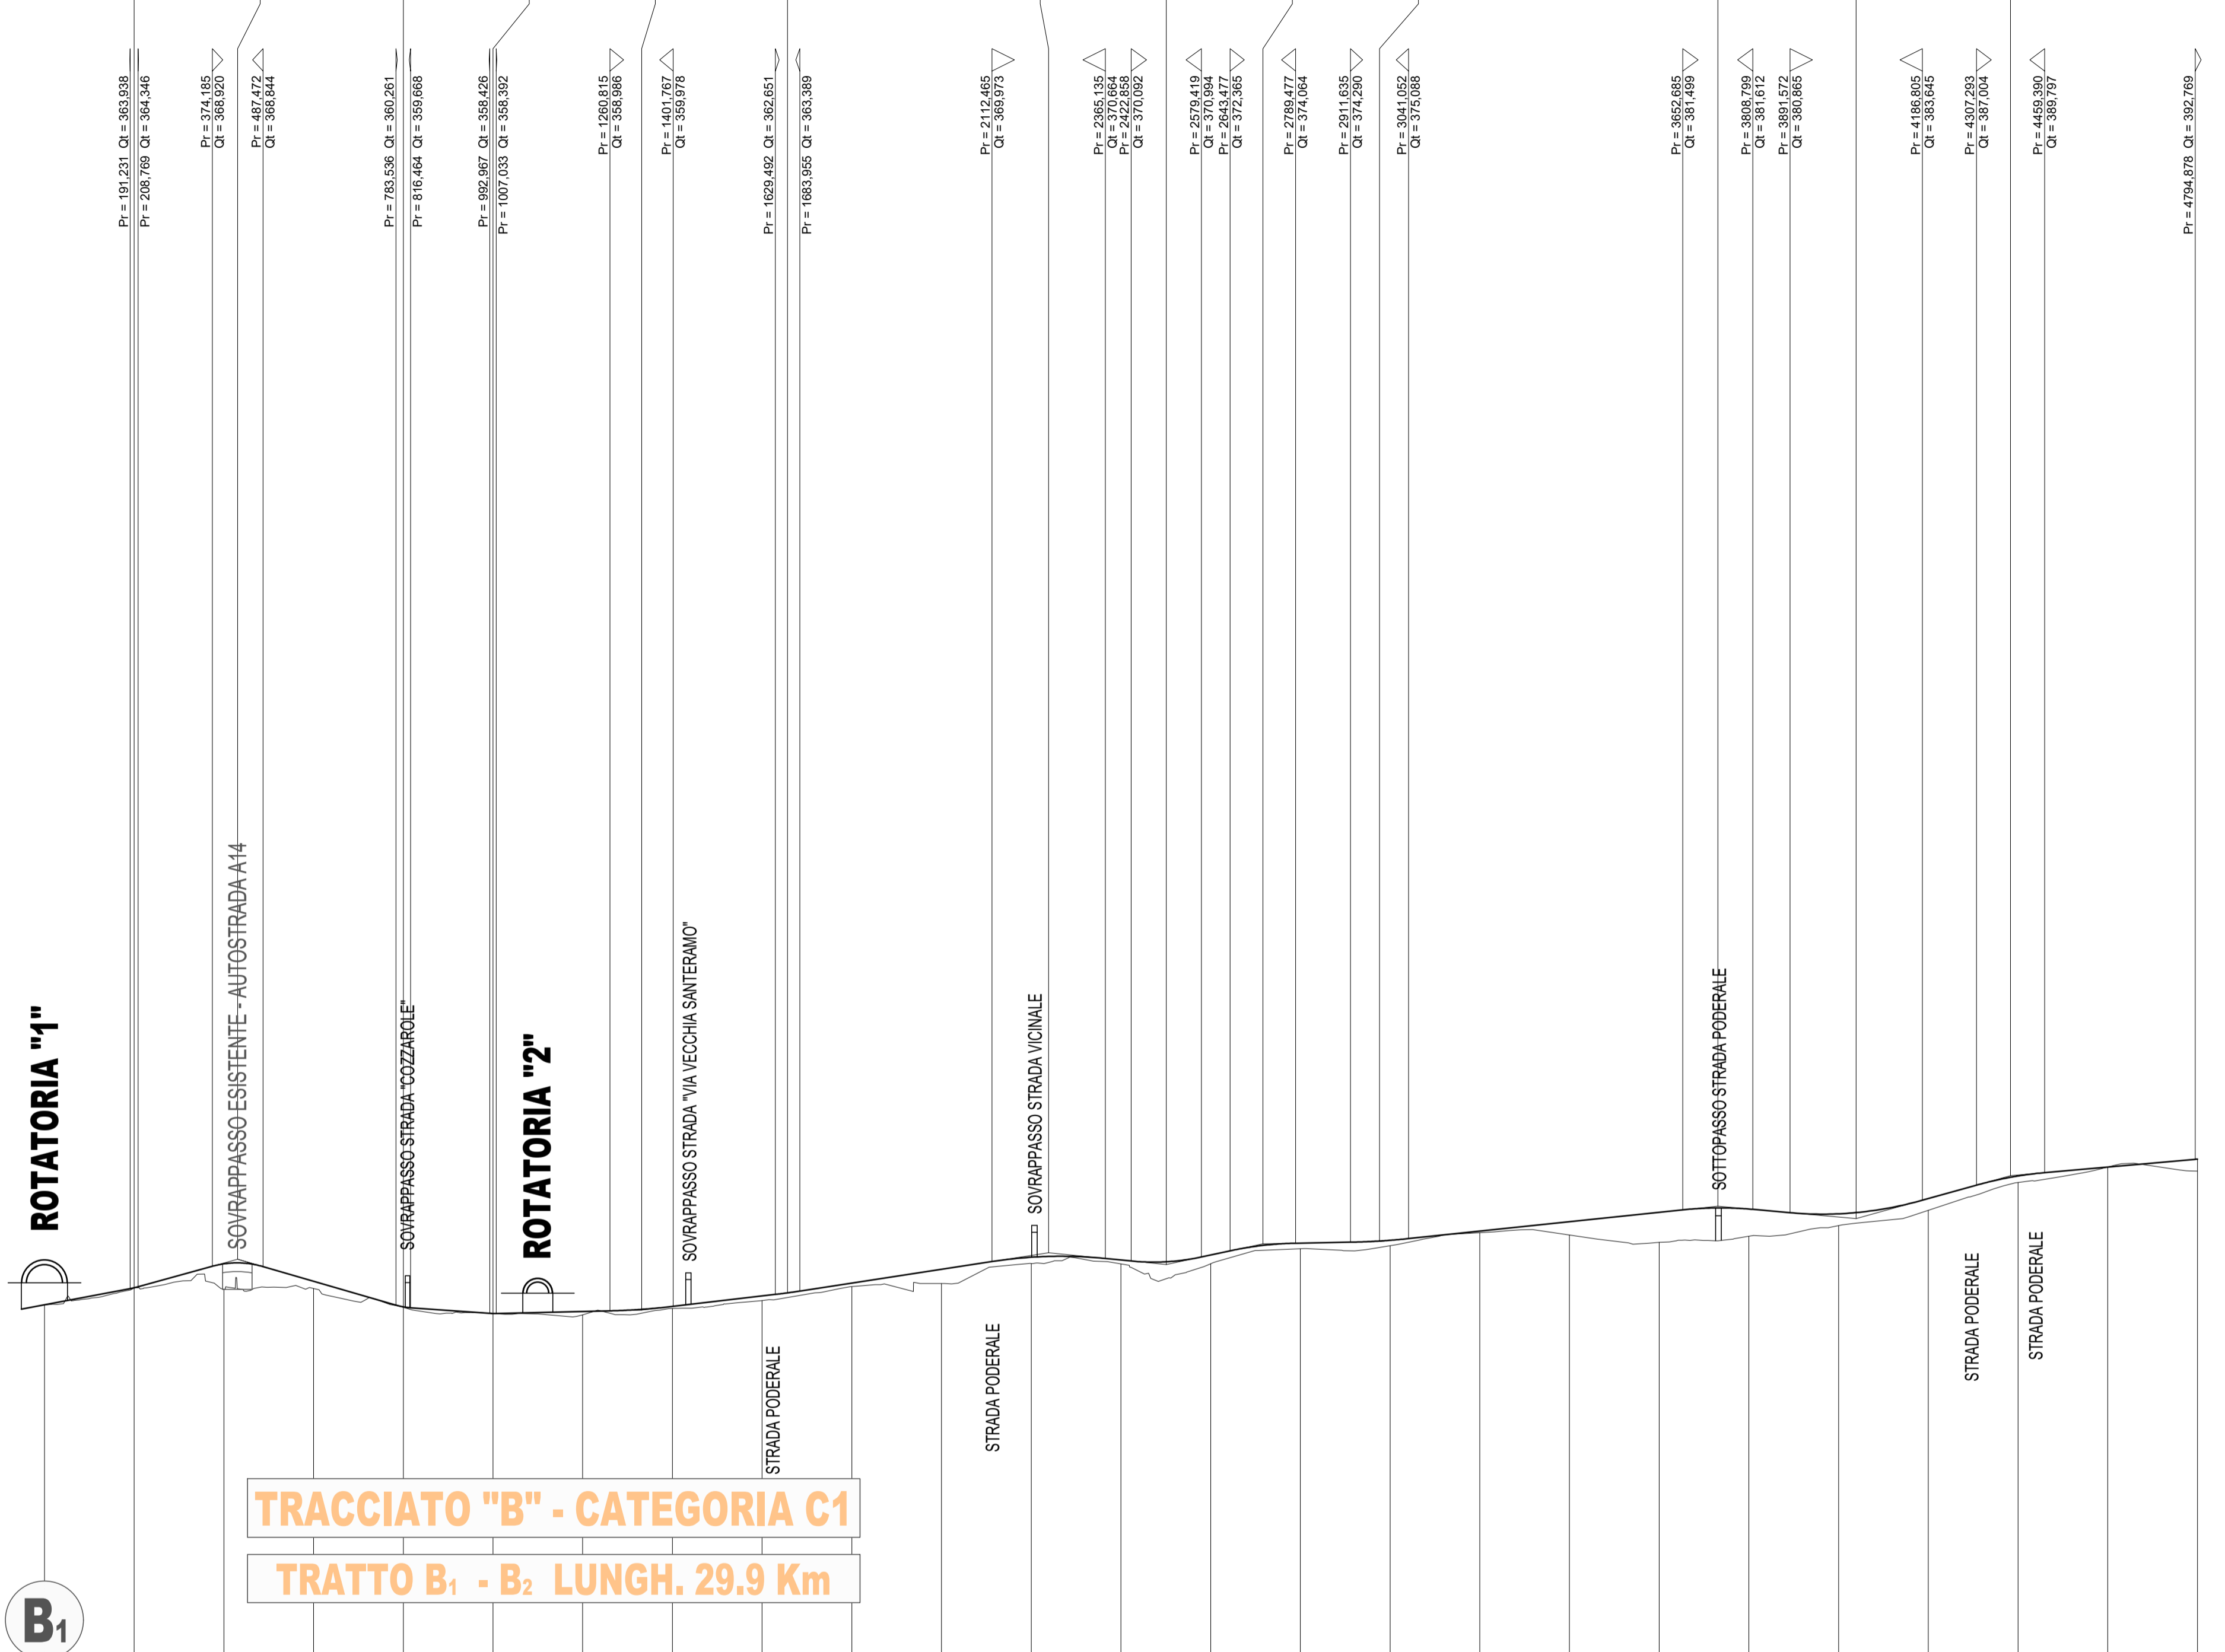



**TRACCIATO "B" - CATEGORIA C1**  
**TRATTO B<sub>1</sub> - B<sub>2</sub> LUNGH. 29.9 Km**

**TRATTO IN ADEG. - L=1.0 Km**

**TRATTO IN VARIANTE - L=28.9 Km**

SCALA QUOTE 1:1000  
 SCALA DISTANZE 1:10000

NUMERO SEZIONI	1	2	3	4	5	6	7	8	9	10	11	12	13	14	15	16	17	18	19	20	21	22	23	24	25	
DISTANZE PARZIALI	200.00	200.00	200.00	200.00	200.00	200.00	200.00	200.00	200.00	200.00	200.00	200.00	200.00	200.00	200.00	200.00	200.00	200.00	200.00	200.00	200.00	200.00	200.00	200.00	200.00	
DISTANZE PROGRESSIVE	-0.00	-200.00	-400.00	-600.00	-800.00	-1000.00	-1200.00	-1400.00	-1600.00	-1800.00	-2000.00	-2200.00	-2400.00	-2600.00	-2800.00	-3000.00	-3200.00	-3400.00	-3600.00	-3800.00	-4000.00	-4200.00	-4400.00	-4600.00	-4800.00	
QUOTE TERRENO	-360.326	-364.103	-363.795	-363.952	-359.784	-358.376	-358.074	-358.524	-361.280	-364.407	-365.087	-369.525	-369.454	-369.464	-372.838	-373.512	-376.397	-375.902	-374.271	-381.687	-381.388	-387.610	-391.083	-390.148		
QUOTE PROGETTO	-360.326	-364.122	-369.467	-365.582	-359.874	-358.393	-358.844	-359.957	-362.304	-365.172	-368.245	-370.985	-370.919	-371.434	-374.083	-374.714	-376.754	-375.902	-380.947	-381.687	-384.013	-386.050	-391.043	-392.819		
DIFFERENZA DI QUOTA	-0.000	-0.019	-5.672	-1.630	-0.090	-0.016	-0.770	-0.434	-1.024	-0.765	-3.158	-1.410	-0.865	-1.971	-1.245	-1.202	-0.357	-2.948	-6.676	-6.000	-2.633	-2.625	-1.440	-2.670		
ETTOMETRICHE	0	1	2	3	4	5	6	7	8	9	10	11	12	13	14	15	16	17	18	19	20	21	22	23	24	25
ANDAMENTO PLANIMETRICO																										

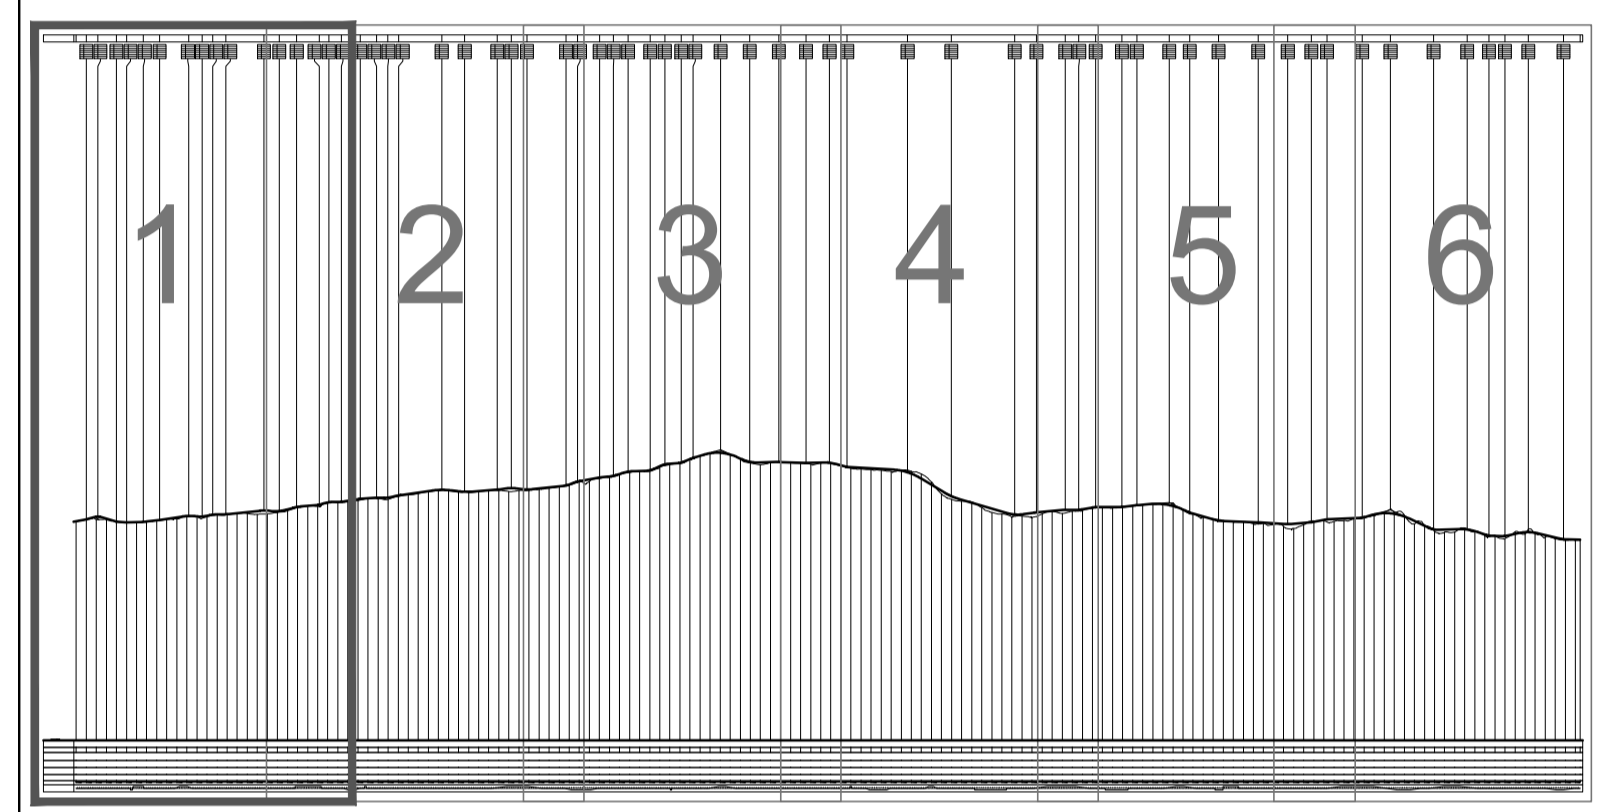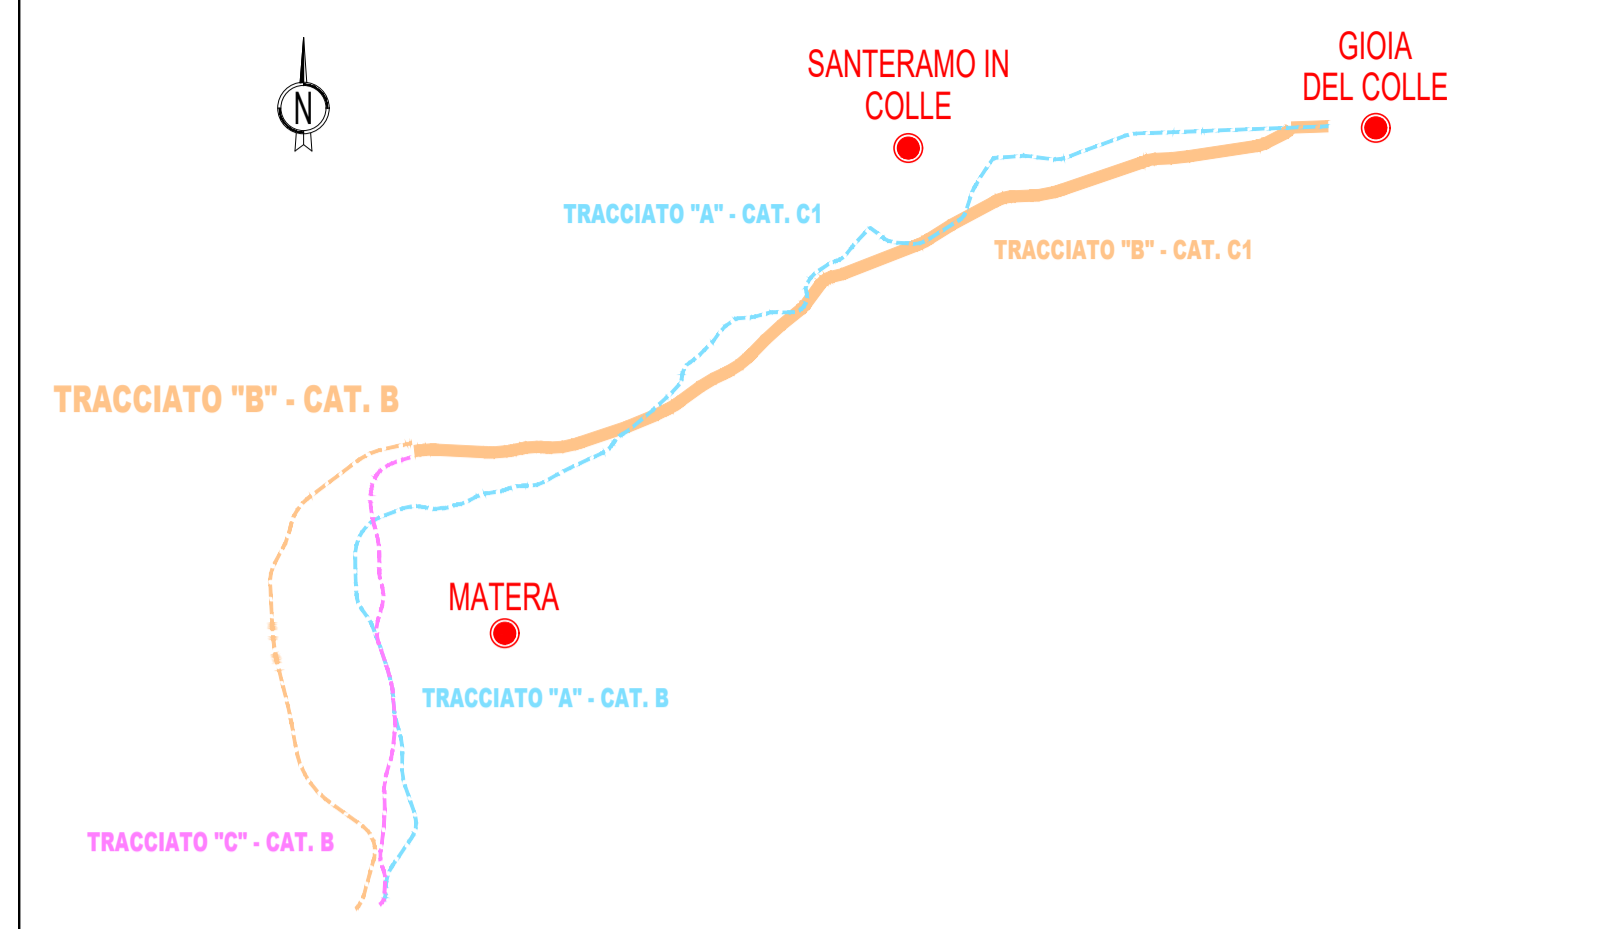



## Anas SpA

Direzione Centrale Progettazione

### COLLEGAMENTO MEDIANO "MURCIA - POLLINO"

TRATTO GIOIA DEL COLLE - MATERA - FERRANDINA - PISTICCI  
BY-PASS DI MATERA

PROGETTO DI FATTIBILITÀ TECNICO ECONOMICA

<b>IL PROGETTISTA</b> Dott. Ing. Dina Bonadies Ordine Ingegneri Provincia di Perugia n° AB29	<b>IL GRUPPO DI PROGETTAZIONE:</b>  ING. D. BONADIES ING. M. RASIMELLI ING. P. LOSPENNATO ING. S. BELLEGRI ING. M. PROCCACCI ING. R. CERQUIGLINI ING. M. CARAFFINI ING. M. SINAGLIA	<b>MANDATARIA</b>  ING. N. SARACA ING. A. NUNZIATI ING. E. CAPANNA		
<b>IL GEOLOGO:</b> Dott. Geol. Stefano Piazzi Ordine Geologi Regione Umbria n° 107	<b>IL RESPONSABILE DEL S.I.A.</b> Dott. Arch. Erica Rasimelli Ordine Architetti, Paesaggisti, Pianificatori e Conservatori Provincia di Perugia n° 430	<b>MANDANTE</b>  ING. L. MONTERISI ING. G. CICIRELLO		
<b>IL COORDINATORE PER LA SICUREZZA IN FASE DI PROGETTAZIONE</b> Dott. Ing. Dina Bonadies Ordine Ingegneri Provincia di Perugia n° AB29	<b>MANDANTE</b>  ING. F. PACCAPELO ING. S. GIOTTA			
<b>VISTO: IL RESPONSABILE DEL PROCEDIMENTO</b> ---	<b>VISTO: IL VICE DIRETTORE AREA INGEGNERIA SPECIALISTICA</b> ---	<b>VISTO: IL RESPONSABILE DI AREA</b> ---	<b>PROTOCOLLO</b> ---	<b>DATA</b> ---

PROGETTO STRADALE

ALTERNATIVE DI TRACCIATO - PROFILI LONGITUDINALI

PROFILO LONGITUDINALE TRACCIATO "B"

TRATTO CATEGORIA C1 - TAV. 1 DI 6

CODICE PROGETTO PZ138 - PZ139	CODICE FILE P00_IA00_TRA_FL10_B	REVISIONE	SCALA: 1:10.000/1.000
PROGETTO L0715Z	UN. PROC. P00	N. PROC. 0020	CODICE ELAB. P00 IA00 TRA FL10
B	REVISIONE A SEGUITO ISTRUTTORIA	DICEMBRE 2021	CARAFFINI
A	PRIMA EMISSIONE	SETTEMBRE 2020	CARAFFINI
Revisione	Descrizione	Data	Redatto
			Verificato
			Approvato