




ASSE PRINCIPALE SEZIONE TIPO
scala 1:100

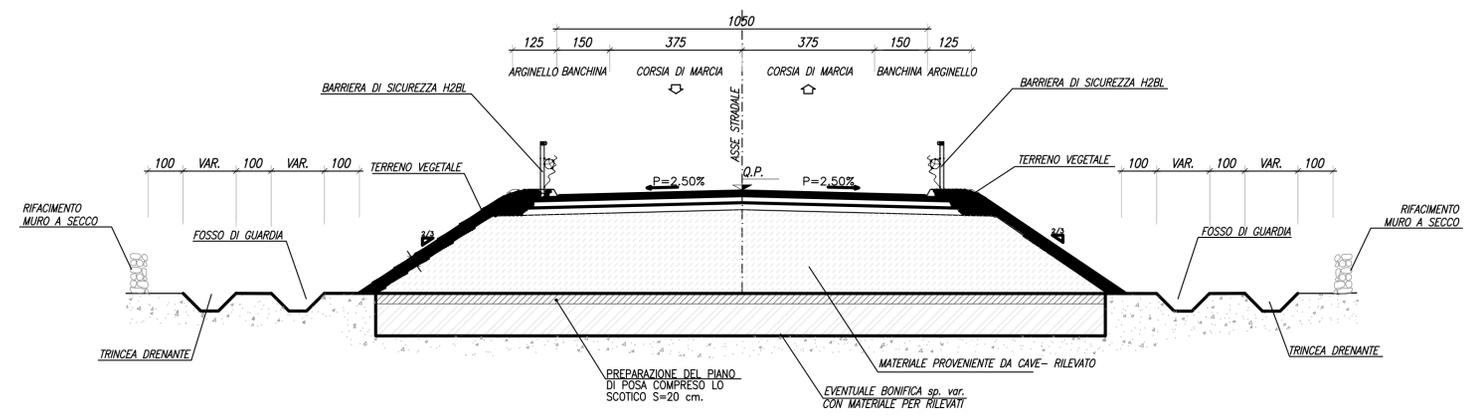

SEZIONE TIPO ASSE PRINCIPALE CON COMPLANARE
scala 1:100

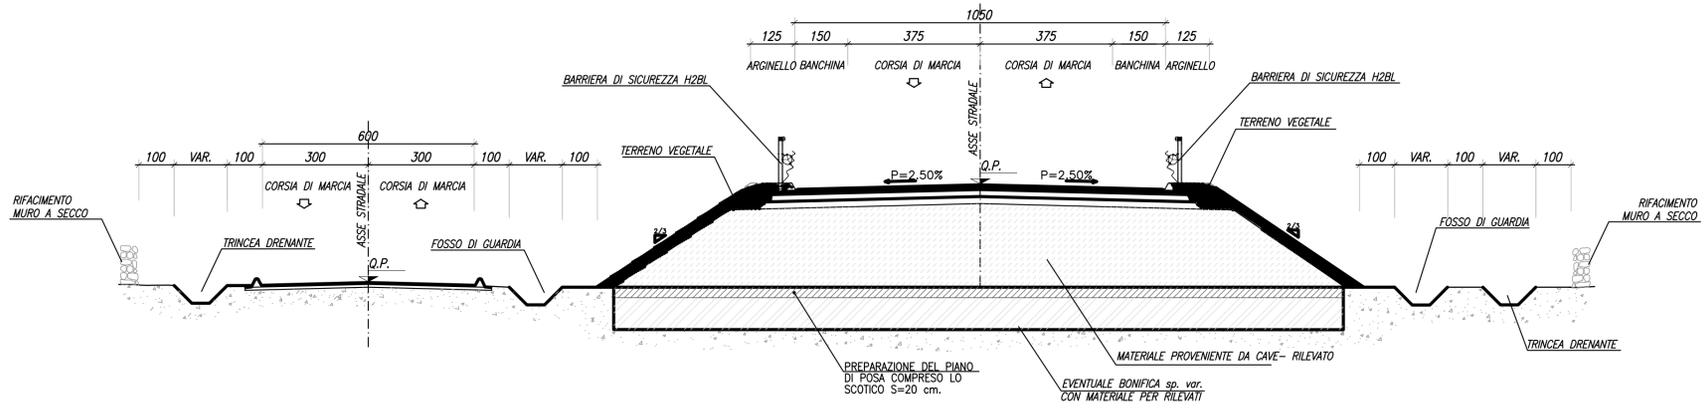

SEZIONE TIPO ASSE PRINCIPALE CON COMPLANARI
scala 1:100

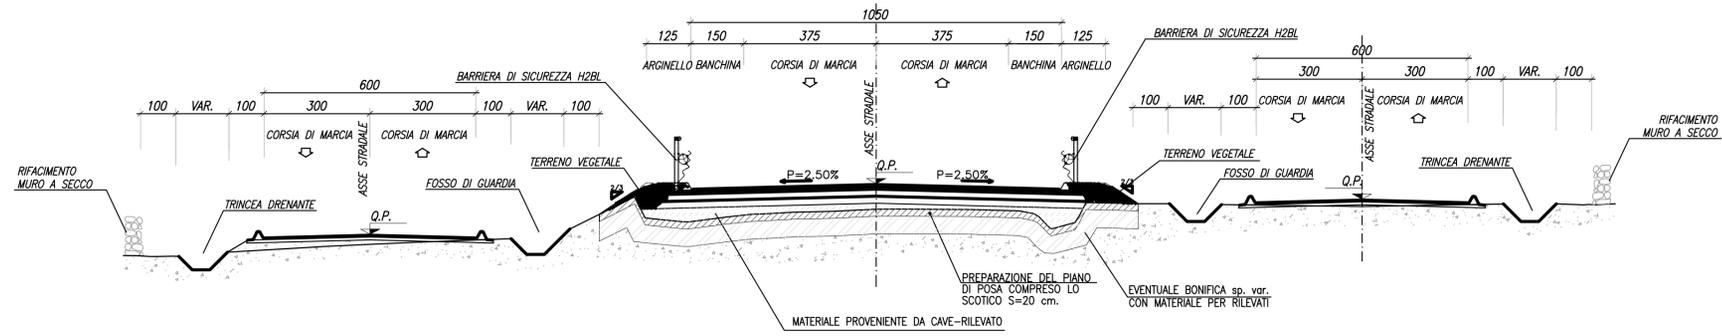

Anas SpA

Direzione Centrale Progettazione

COLLEGAMENTO MEDIANO "MURCIA - POLLINO"
TRATTO GIOIA DEL COLLE - MATERA - FERRANDINA - PISTICCI
BY-PASS DI MATERA

PROGETTO DI FATTIBILITÀ TECNICO ECONOMICA

IL PROGETTISTA Dott. Ing. Dino Bonadies Ordine Ingegneri Provincia di Perugia n° AB29	IL GRUPPO DI PROGETTAZIONE: MANDATARIA VAMS Ing. N. SARACA Ing. A. NUNZIATI Ing. M. PROIETTI			
IL GEOLOGO: Dott. Geol. Stefano Pizzilli Ordine Geologi Regione Umbria n° 107	MANDANTE SETAC S.r.l. Servizi di Ingegneria, Supporto Ambientale Consulenze Via G. Cesare 14A - 00187 Roma Ing. L. MONTERISI Ing. G. CIORIELLO			
IL RESPONSABILE DEL S.I.A. Dott. Arch. Enrico Rasimelli Ordine Architetti, Paesaggisti, Pianificatori e Conservatori Provincia di Perugia n° 430	MANDANTE studio R.B.A. Studio di Ingegneria, Architettura e Servizi di Via Umbria 100C - 00187 Roma Ing. F. PACCAPELO Ing. S. GIOTTA			
IL COORDINATORE PER LA SICUREZZA IN FASE DI PROGETTAZIONE Dott. Ing. Dino Bonadies Ordine Ingegneri Provincia di Perugia n° AB29	MANDANTE			
VISTO: IL RESPONSABILE DEL PROCEDIMENTO ---	VISTO: IL VICE DIRETTORE AREA INGEGNERIA SPECIALISTICA ---	VISTO: IL RESPONSABILE DI AREA ---	PROTOCOLLO ---	DATA ---

PROGETTO STRADALE
TRACCIATO SELEZIONATO - TRATTO IN ADEGUAMENTO CATEGORIA C1
SEZIONI TRASVERSALI, TIPOLOGICI E COSTRUTTIVI
SEZIONI TIPOLOGICHE ASSE PRINCIPALE IN RILEVATO - RETTILINEO

CODICE PROGETTO PZ138	CODICE FILE P01_IA00_TRA_ST01_C	REVISIONE	SCALA:
PROGETTO L0715Z	ELAB. P01IA00TRA ST01	C	1:100
C	REVISIONE A SEGUITO DI ISTRUTTORIA	DICEMBRE 2021	PROIETTI SARACA BONADIES
B	REVISIONE A SEGUITO DI ISTRUTTORIA	NOVEMBRE 2020	PROIETTI SARACA BONADIES
A	PRIMA EMISSIONE	SETTEMBRE 2020	PROIETTI SARACA BONADIES
Revisione	Descrizione	Data	Redatto Verificato Approvato