




**ASSE PRINCIPALE SEZIONE TIPO IN CURVA**  
scala 1:100

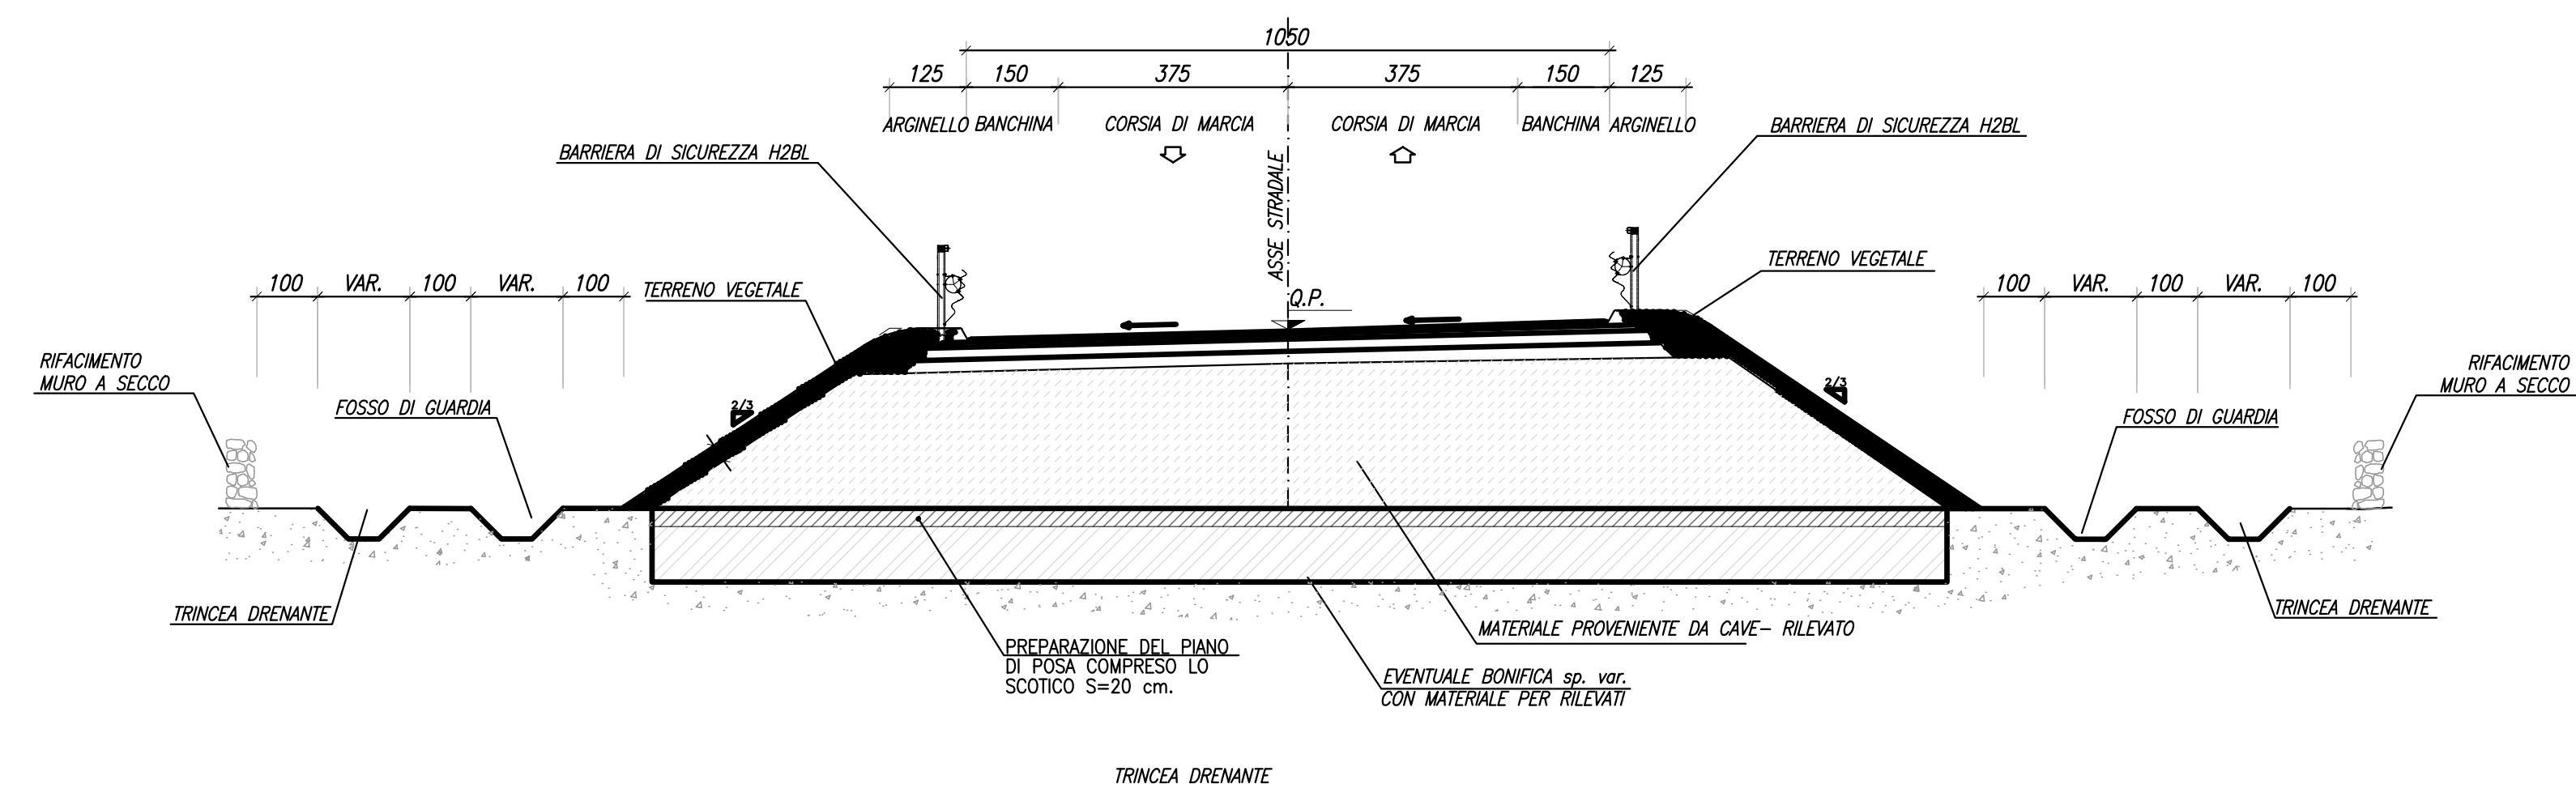

**SEZIONE TIPO IN CURVA ASSE PRINCIPALE CON COMPLANARE**  
scala 1:100

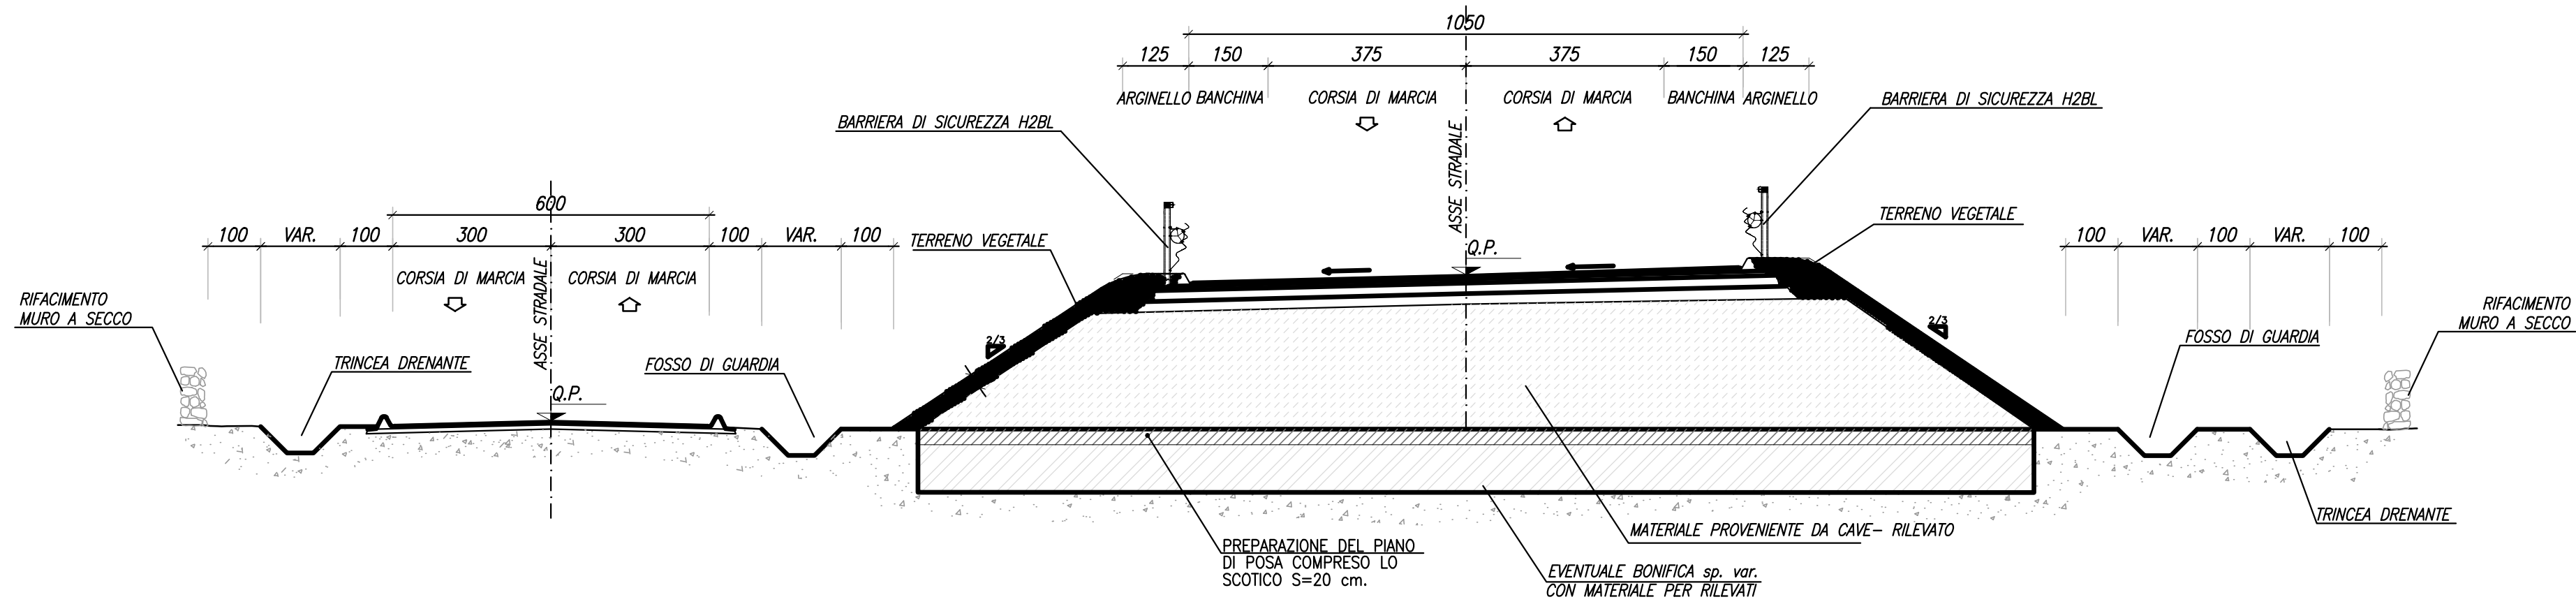

**SEZIONE TIPO IN CURVA ASSE PRINCIPALE CON COMPLANARI**  
scala 1:100

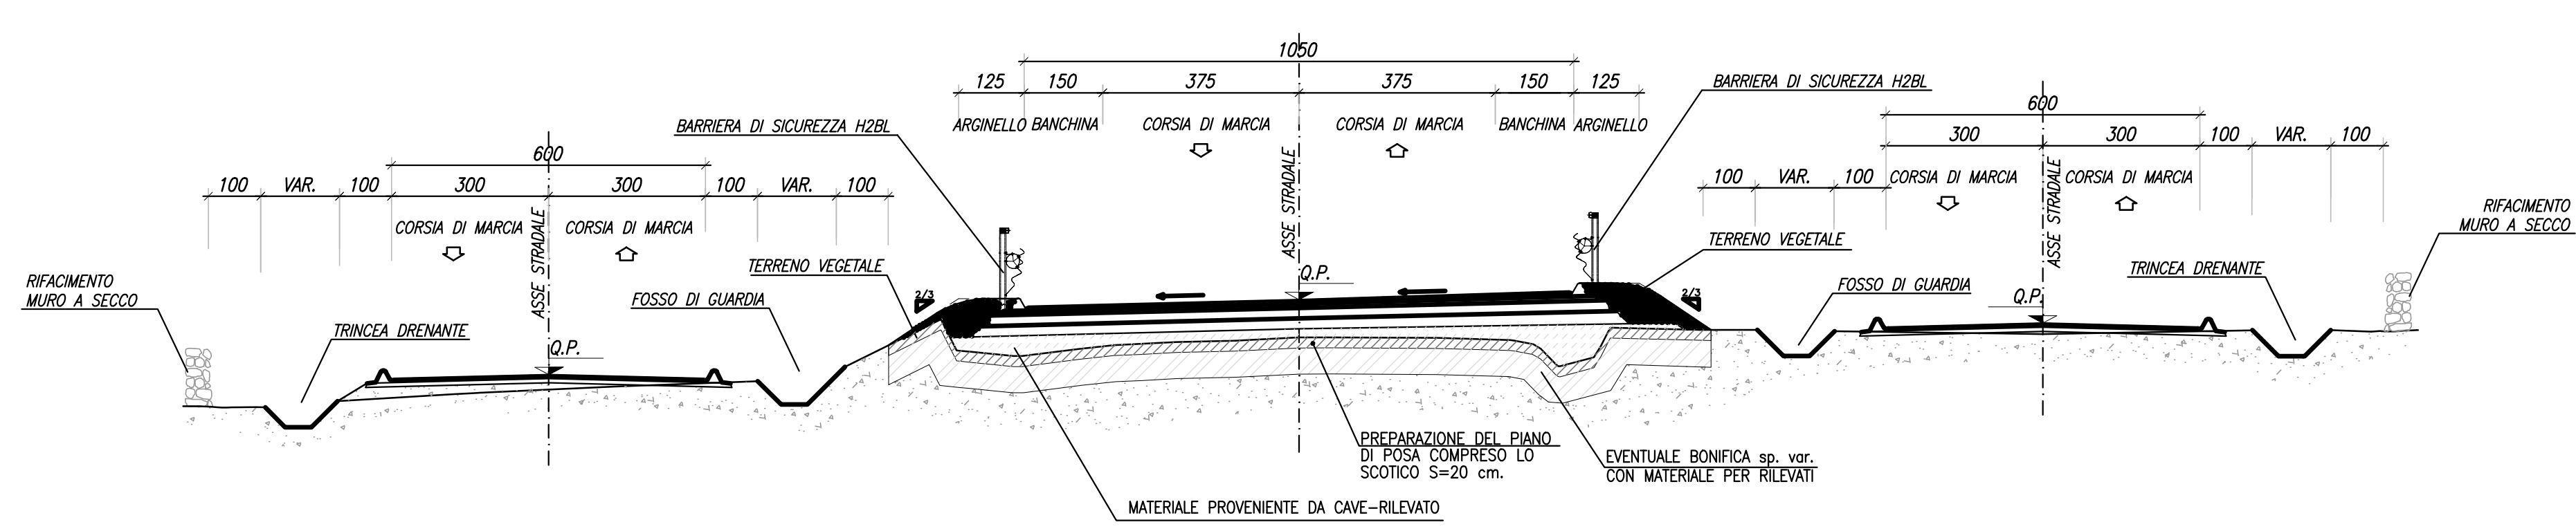

**Anas SpA**

Direzione Centrale Progettazione

**COLLEGAMENTO MEDIANO "MURCIA - POLLINO"**  
TRATTO GIOIA DEL COLLE - MATERA - FERRANDINA - PISTICCI  
BY-PASS DI MATERA

PROGETTO DI FATTIBILITÀ TECNICO ECONOMICA

<b>IL PROGETTISTA</b> Dott. Ing. Dino Bonadies Ordine Ingegneri Provincia di Perugia n° AB29	<b>IL GRUPPO DI PROGETTAZIONE:</b>  MANDATARIA <b>VAMS</b> Ingegneria Ing. N. SARACA Ing. A. NUNZIATI Ing. M. PROIETTI			
<b>IL GEOLOGO:</b> Dott. Geol. Stefano Pizzilli Ordine Geologi Regione Umbria n° 107	<b>MANDANTE</b>  <b>SETAC S.r.l.</b> Servizi di Ingegneria, Supporto Ambientale Consulenza Via Gramsci 14, 00187 Roma Ing. L. MONTERISI Ing. G. CIORIELLO			
<b>IL RESPONSABILE DEL S.I.A.</b> Dott. Arch. Enrica Rasimelli Ordine Architetti, Paesaggisti, Pianificatori e Conservatori Provincia di Perugia n° 430	<b>MANDANTE</b>  <b>studio R.B.A.</b> Studio di Architettura, Servizi e Assistenza Via Umbria 100, 00187 Roma Ing. F. PACCAPELO Ing. S. GIOTTA			
<b>IL COORDINATORE PER LA SICUREZZA IN FASE DI PROGETTAZIONE</b> Dott. Ing. Dino Bonadies Ordine Ingegneri Provincia di Perugia n° AB29	<b>MANDANTE</b> Ing. F. PACCAPELO Ing. S. GIOTTA			
VISTO: IL RESPONSABILE DEL PROCEDIMENTO ---	VISTO: IL VICE DIRETTORE AREA INGEGNERIA SPECIALISTICA DI AREA ---	VISTO: IL RESPONSABILE DI AREA ---	PROTOCOLLO ---	DATA ---

**PROGETTO STRADALE**  
TRACCIATO SELEZIONATO - TRATTO IN ADEGUAMENTO CATEGORIA C1  
SEZIONI TRASVERSALI, TIPOLOGICI E COSTRUTTIVI  
SEZIONI TIPOLOGICHE ASSE PRINCIPALE IN RILEVATO - CURVA

CODICE PROGETTO PZ138	CODICE FILE P01_IA00_TRA_ST02_C	REVISIONE	SCALA:
PROGETTO L0715Z	UN. PROD. 0020	N. PROD. C	1:100
C	REVISIONE A SEGUITO DI ISTRUTTORIA	DICEMBRE 2021	PROIETTI SARACA BONADIES
B	REVISIONE A SEGUITO DI ISTRUTTORIA	NOVEMBRE 2020	PROIETTI SARACA BONADIES
A	PRIMA EMISSIONE	SETTEMBRE 2020	PROIETTI SARACA BONADIES
Revisione	Descrizione	Data	Redatto Verificato Approvato