




ASSE PRINCIPALE SEZIONE TIPO IN RILEVATO CON BANCHE
scala 1:100

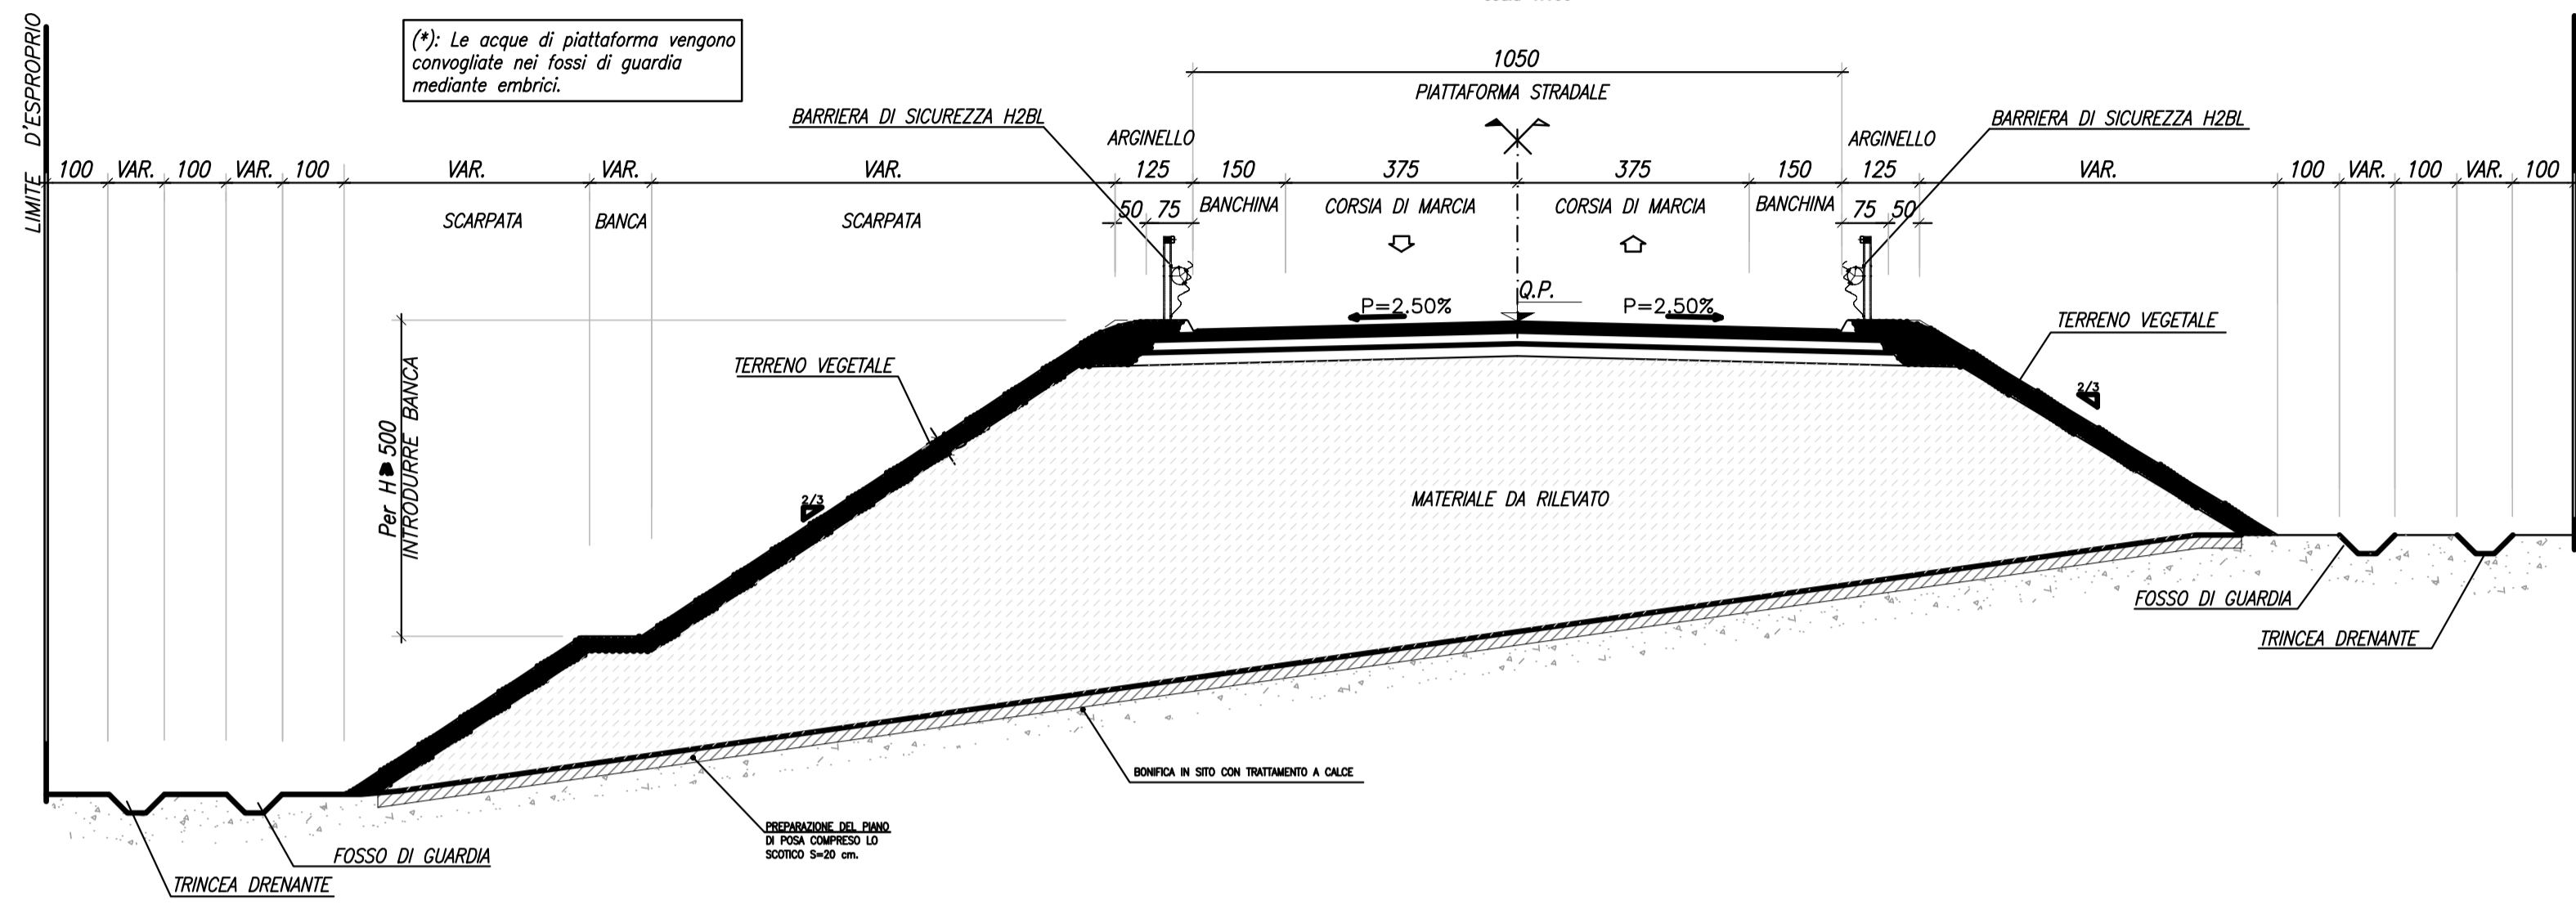


ASSE PRINCIPALE SEZIONE TIPO IN TRINCEA
scala 1:100

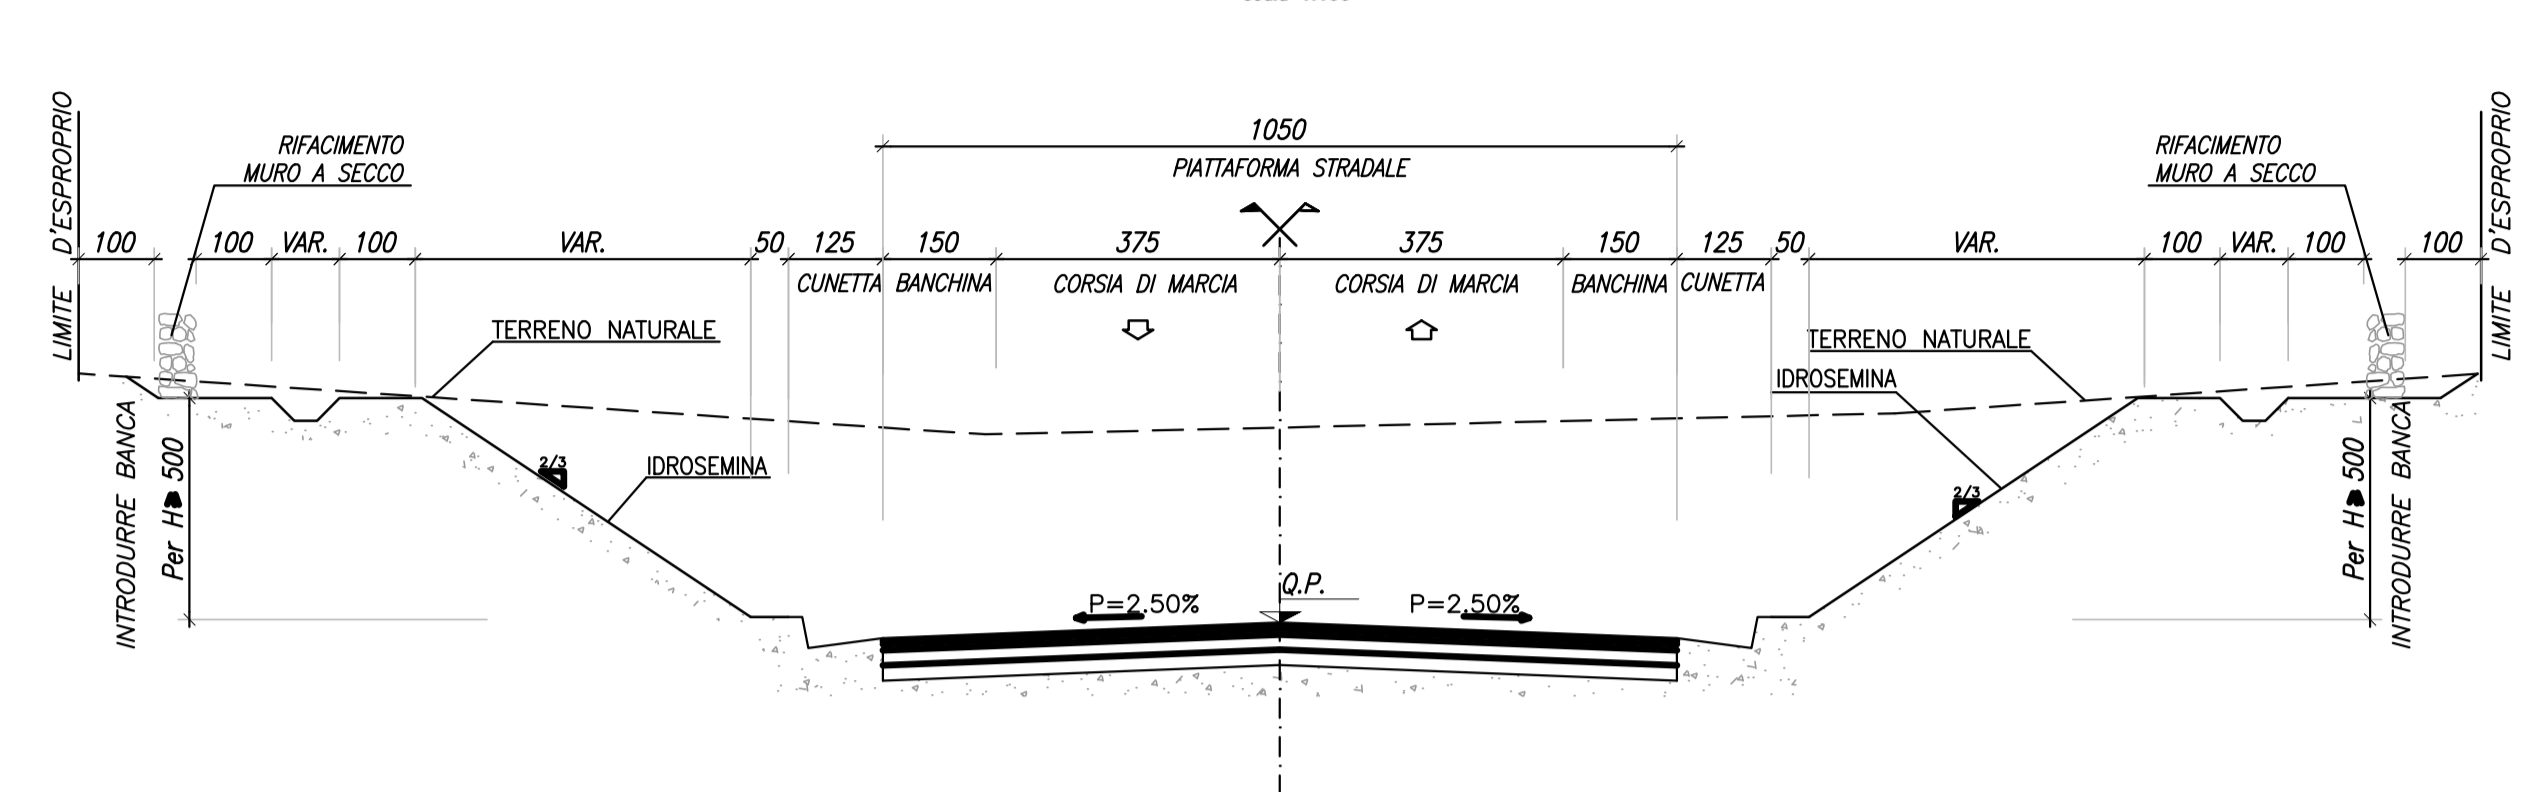

STRALCIO PLANIMETRICO CON PIAZZOLA DI SOSTA
scala 1:200

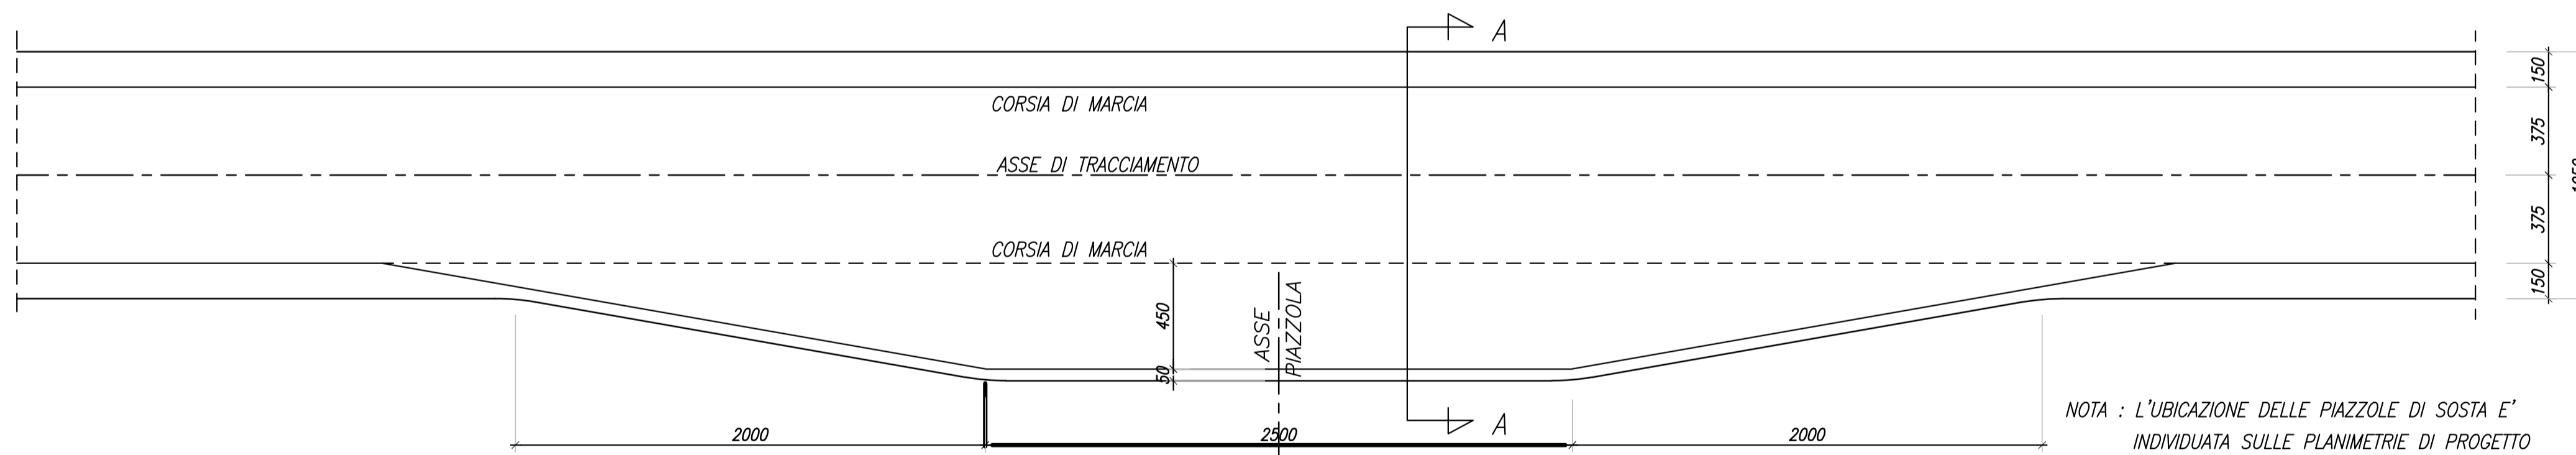

SEZIONE TIPO IN RILEVATO IN RETTIFILLO CON PIAZZOLA DI SOSTA A-A
scala 1:100

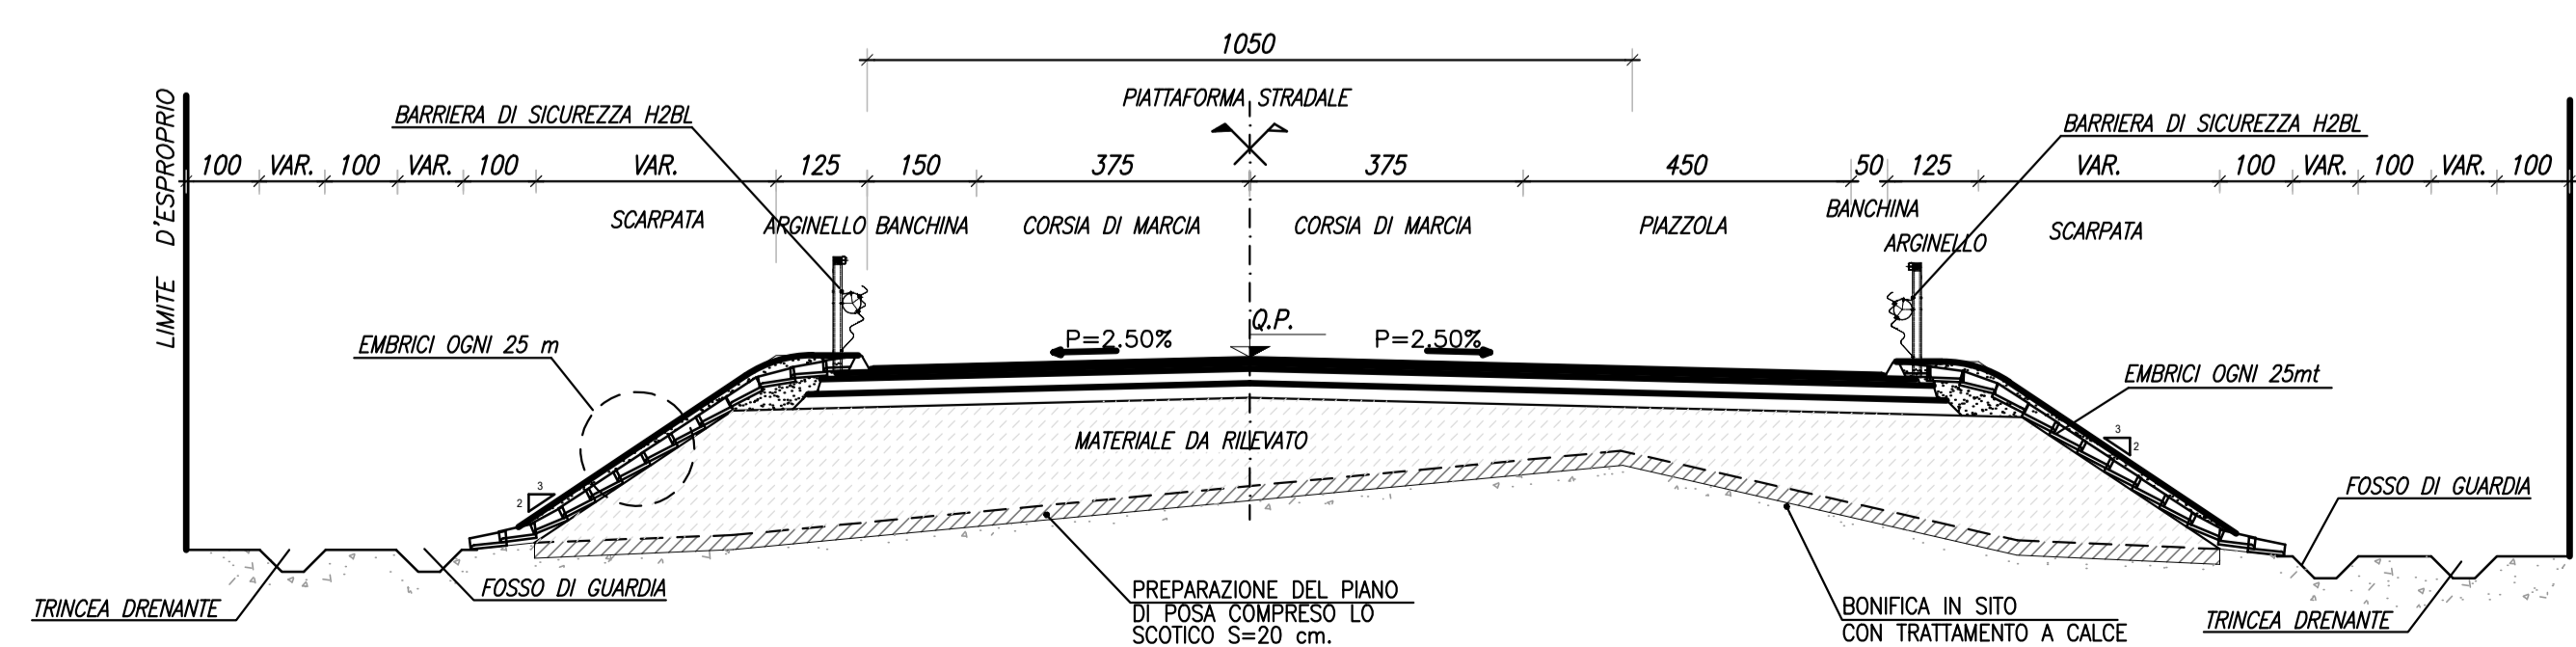

Anas SpA

Direzione Centrale Progettazione

COLLEGAMENTO MEDIANO "MURCIA - POLLINO"

TRATTO GIOIA DEL COLLE - MATERA - FERRANDINA - PISTICCI
BY-PASS DI MATERA

PROGETTO DI FATTIBILITÀ TECNICO ECONOMICA

IL PROGETTISTA Dott. Ing. Dino Bonadies Ordine Ingegneri Provincia di Perugia n° 4829	IL GRUPPO DI PROGETTAZIONE: MANDATARIA Ing. D. BONADIES Ing. M. RASIMELLI Ing. P. LOSPENNATO Ing. S. PELLEGRINI Ing. M. PROCACCI Ing. R. CERQUIGLINI Ing. M. CARAFFINI Geom. M. BIRAGLIA		
IL GEOLOGO: Dott. Geol. Stefano Piazzoli Ordine Geologi Regione Umbria n° 107	Ing. N. SARACA Ing. A. NUNZIATI Ing. M. PROIETTI		
IL RESPONSABILE DEL S.I.A. Dott. Arch. Enrica Rasimelli Ordine Architetti, Paesaggisti, Pianificatori e Conservatori Provincia di Perugia n° 430	Ing. L. MONTERISI Ing. G. CIORIELLO		
IL COORDINATORE PER LA SICUREZZA IN FASE DI PROGETTAZIONE Dott. Ing. Dino Bonadies Ordine Ingegneri Provincia di Perugia n° 4829	Ing. F. PACCAPELO Ing. S. GIOTTA		
VISTO: IL RESPONSABILE DEL PROCEDIMENTO ---	VISTO: IL VICE DIRETTORE AREA INGEGNERIA SPECIALISTICA DI AREA ---	VISTO: IL RESPONSABILE DI AREA ---	PROTOCOLLO DATA

PROGETTO STRADALE

TRACCIATO SELEZIONATO - TRATTO IN ADEGUAMENTO CATEGORIA C1
SEZIONI TRASVERSALI, TIPOLOGICI E COSTRUTTIVI
SEZIONI TIPOLOGICHE ASSE PRINCIPALE IN RILEVATO CON BANCA, IN TRINCEA E PIAZZOLA DI SOSTA IN RETTILINEO

CODICE PROGETTO PZ138	CODICE FILE P01_IA00_TRA_ST03_C	REVISIONE	SCALA:		
PROGETTO L0715Z	ELAB. P01IA00TRA ST03	C	1:100		
C	REVISIONE A SEGUITO DI ISTRUTTORIA	DICEMBRE 2021	PROIETTI	SARACA	BONADIES
B	REVISIONE A SEGUITO DI ISTRUTTORIA	NOVEMBRE 2020	PROIETTI	SARACA	BONADIES
A	PRIMA EMISSIONE	SETTEMBRE 2020	PROIETTI	SARACA	BONADIES
Revisione	Descrizione	Data	Redatto	Verificato	Approvato