

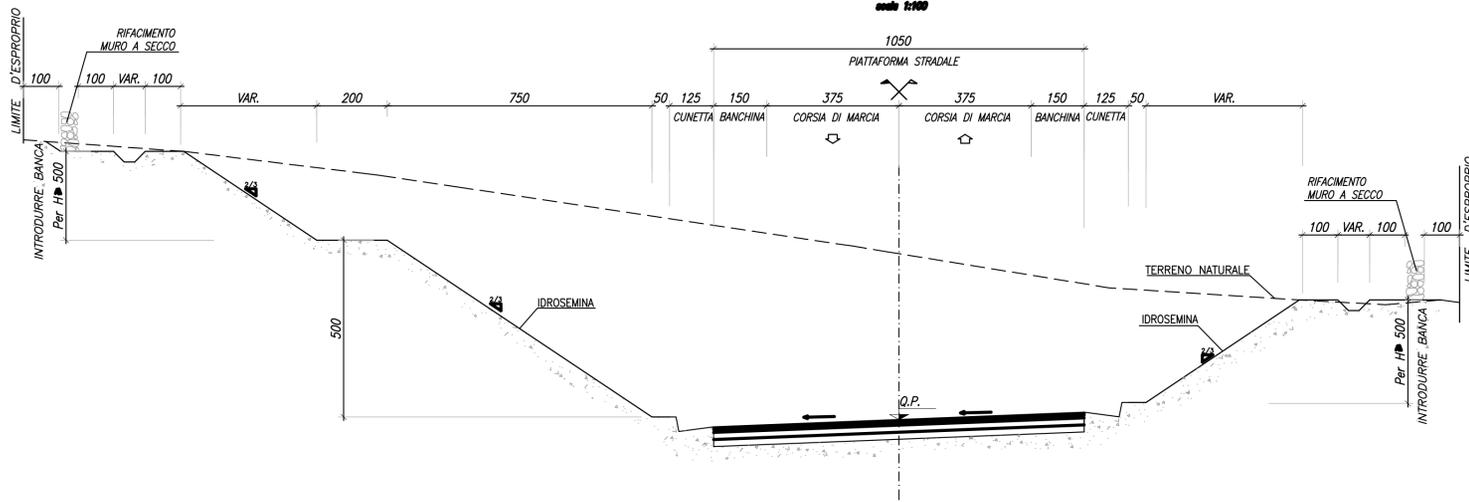


ASSE PRINCIPALE SEZIONE TIPO IN RILEVATO CON BANCHE IN CURVA
scala 1:100


ASSE PRINCIPALE SEZIONE TIPO IN TRINCEA IN CURVA
scala 1:100

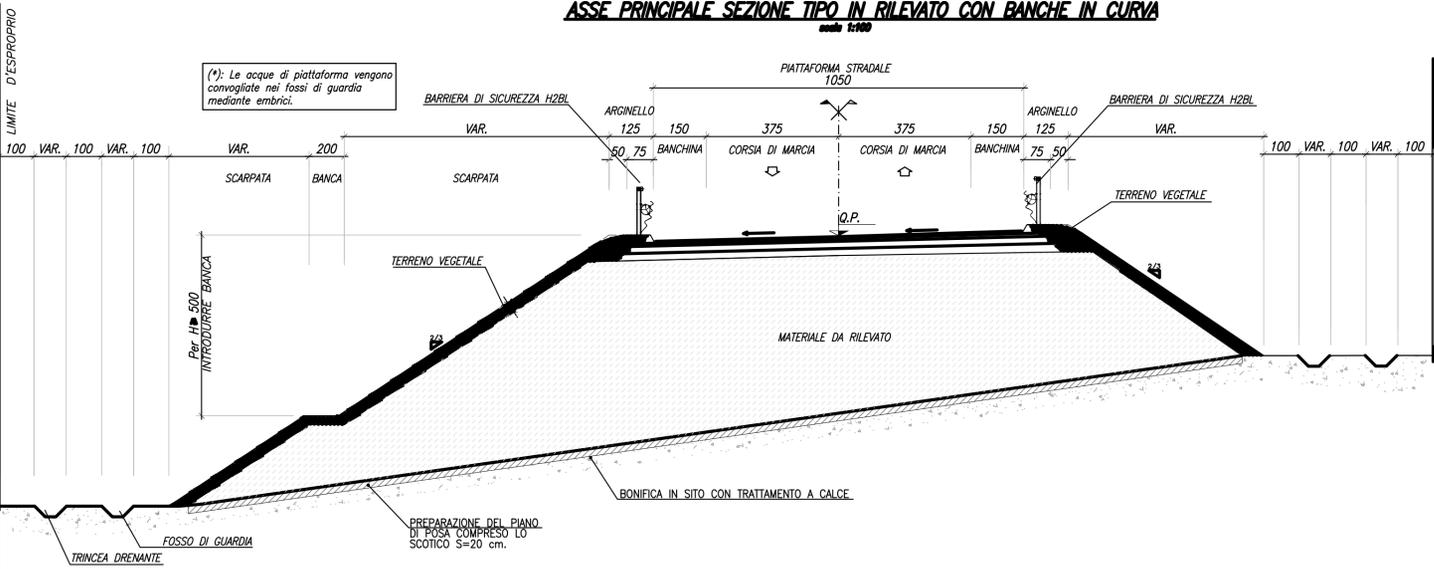

RIFACIMENTO SEDE STRADALE ESISTENTE
scala 1:100

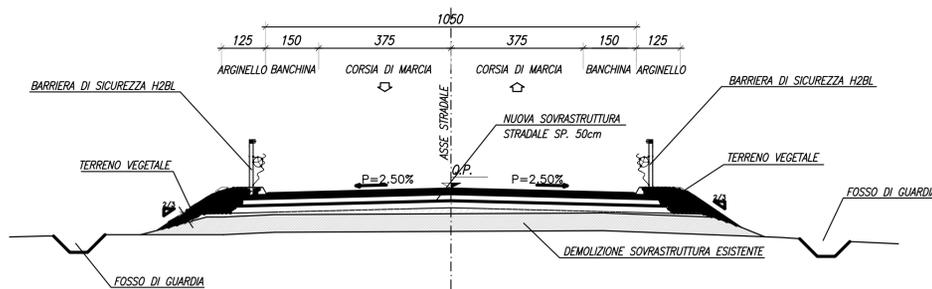


PAVIMENTAZIONE STRADALE ASSE PRINCIPALE
scala 1:20

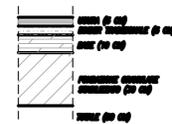

PAVIMENTAZIONE STRADALE COMPLANARI
scala 1:20



SEZIONE TIPO STRADA BIANCA
scala 1:100

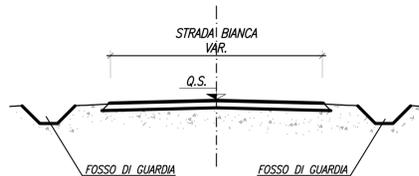

PAVIMENTAZIONE STRADA BIANCA
scala 1:20



Anas SpA

Direzione Centrale Progettazione

COLLEGAMENTO MEDIANO "MURGIA - POLLINO"

TRATTO GIOIA DEL COLLE - MATERA - FERRANDINA - PISTICCI
BY-PASS DI MATERA

PROGETTO DI FATTIBILITÀ TECNICO ECONOMICA

IL PROGETTISTA Dott. Ing. Dino Bonadies Ordine Ingegneri Provincia di Perugia n° 4829		IL GRUPPO DI PROGETTAZIONE: Ing. D. BONADIES Ing. M. RASIMELLI Ing. P. LOSPENNATO Ing. S. PELLEGRINI Ing. M. PROCACCI Ing. R. CERQUIGLINI Ing. M. CARAFFINI Geom. M. BIRAGLIA	
IL GEOLOGO: Dott. Geol. Stefano Pizzali Ordine Geologi Regione Umbria n° 107		MANDATARIA VAMS Ingegneria Ing. N. SARACA Ing. A. NUNZIATI Ing. M. PROIETTI	
IL RESPONSABILE DEL S.I.A. Dott. Arch. Enrica Rasimelli Ordine Architetti, Paesaggisti, Pianificatori e Conservatori Provincia di Perugia n° 430		MANDANTE SETAC S.r.l. Servizi di Ingegneria, Supporto Ambientale e Consulenza Via Umbra 14 - 00187 Roma Ing. L. MONTERISI Ing. G. CIORIELLO	
IL COORDINATORE PER LA SICUREZZA IN FASE DI PROGETTAZIONE Dott. Ing. Dino Bonadies Ordine Ingegneri Provincia di Perugia n° 4829		MANDANTE studio R.B.A. Studio Romano - Bonadies & Associati s.r.l. Via Umbra 14 - 00187 Roma Ing. F. PACCAPELO Ing. S. GIOTTA	
VISTO: IL RESPONSABILE DEL PROCEDIMENTO ---	VISTO: IL VICE DIRETTORE AREA INGEGNERIA SPECIALISTICA DI AREA ---	VISTO: IL RESPONSABILE DI AREA ---	PROTOCOLLO DATA

PROGETTO STRADALE

TRACCIATO SELEZIONATO - TRATTO IN ADEGUAMENTO CATEGORIA C1
SEZIONI TRASVERSALI, TIPOLOGICI E COSTRUTTIVI
SEZIONI TIPOLOGICHE ASSE PRINCIPALE IN RILEVATO CON BANCA, IN TRINCEA E PIAZZOLA DI SOSTA IN CURVA

CODICE PROGETTO PZ138	CODICE FILE P01_IA00_TRA_ST04_C	REVISIONE	SCALA: 1:100
PROGETTO L0715Z	ELAB. P01IA00TRA ST04	C	

Revisione	Descrizione	Data	Redatto	Verificato	Approvato
C	REVISIONE A SEGUITO DI ISTRUTTORIA	DICEMBRE 2021	PROIETTI	SARACA	BONADIES
B	REVISIONE A SEGUITO DI ISTRUTTORIA	NOVEMBRE 2020	PROIETTI	SARACA	BONADIES
A	PRIMA EMISSIONE	SETTEMBRE 2020	PROIETTI	SARACA	BONADIES