




STRALCIO PLANIMETRICO CORSIA ENTRATA STAZIONE DI SERVIZIO

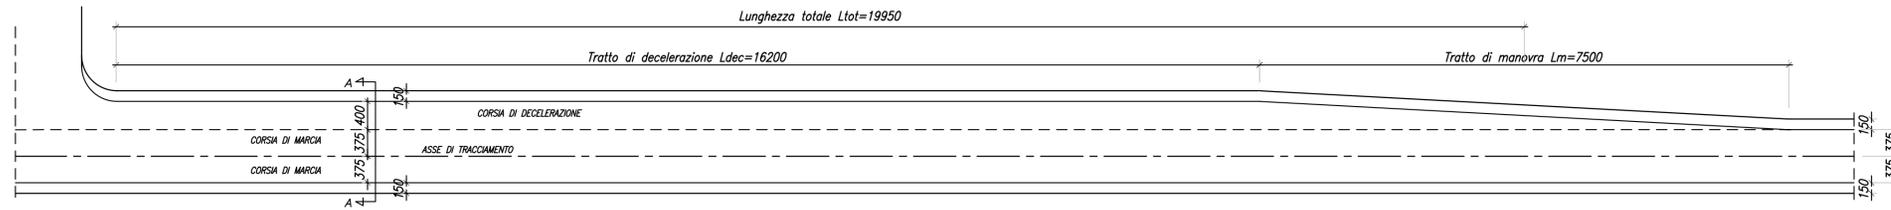

SEZIONE TIPO CON CORSIA DI USCITA STAZIONE DI SERVIZIO

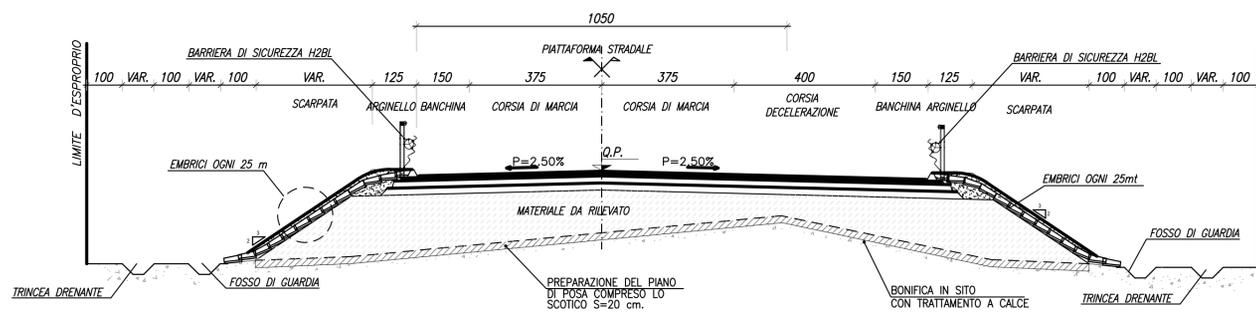

STRALCIO PLANIMETRICO STAZIONE DI SERVIZIO

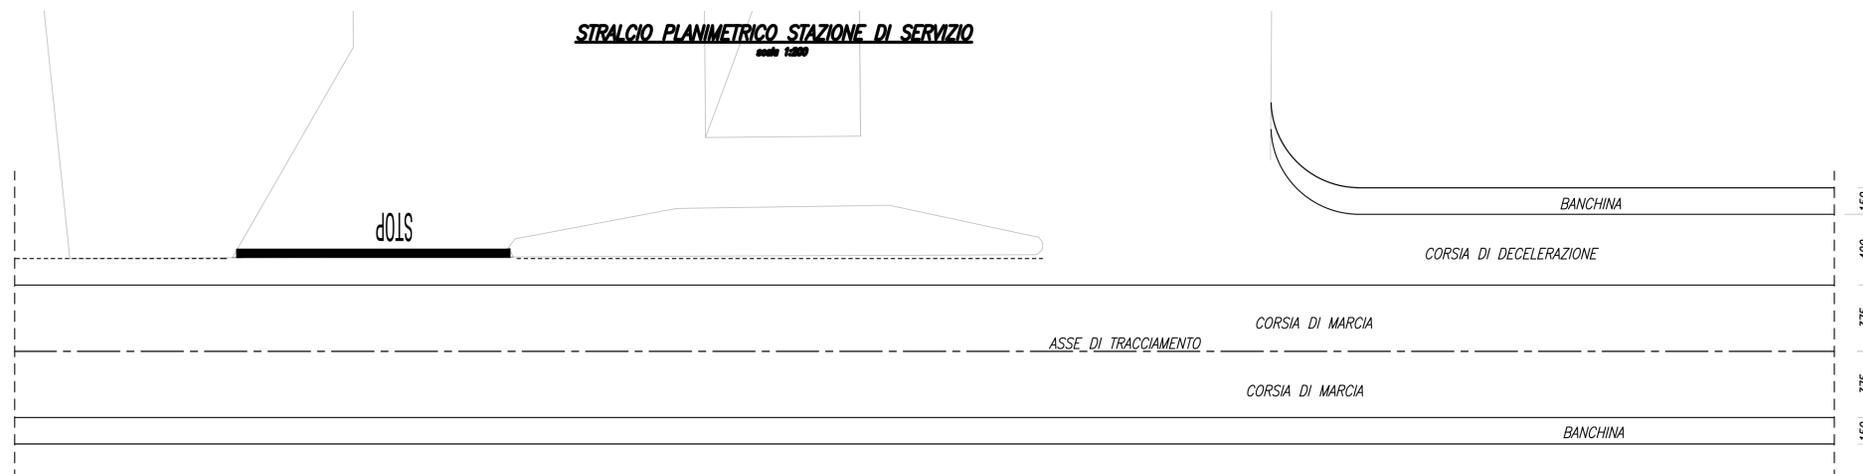

Anas SpA

Direzione Centrale Progettazione

COLLEGAMENTO MEDIANO "MURGIA - POLLINO"

TRATTO GIOIA DEL COLLE - MATERA - FERRANDINA - PISTICCI
BY-PASS DI MATERA

PROGETTO DI FATTIBILITÀ TECNICO ECONOMICA

IL PROGETTISTA Dott. Ing. Dino Bonadies Ordine Ingegneri Provincia di Perugia n° AB29	IL GRUPPO DI PROGETTAZIONE: MANDATARIA VAMS Ingegneria Ing. N. SARACA Ing. A. NUNZIATI Ing. M. PROIETTI	Ing. D. BONADIES Ing. M. RASIMELLI Ing. P. LOSPENNATO Ing. S. PELLEGRINI Ing. M. PROCACCI Ing. R. CERQUIGLINI Ing. M. CARAFFINI Geom. M. BIRAGLIA
IL GEOLOGO: Dott. Geol. Stefano Pizzali Ordine Geologi Regione Umbria n° 107	MANDANTE SETAC S.r.l. Servizi di Ingegneria, Supporto Ambientale Consulenza Via Garibaldi 14, 00187 Roma	Ing. L. MONTERISI Ing. G. CIORIELLO
IL RESPONSABILE DEL S.I.A. Dott. Arch. Enrica Rasimelli Ordine Architetti, Paesaggisti, Pianificatori e Conservatori Provincia di Perugia n° 430	MANDANTE studio R.B.A. Studio Romano - Bonadies & Associati srl Via Umbria 100C - 00187 Roma	Ing. F. PACCAPELO Ing. S. GIOTTA
IL COORDINATORE PER LA SICUREZZA IN FASE DI PROGETTAZIONE Dott. Ing. Dino Bonadies Ordine Ingegneri Provincia di Perugia n° AB29	MANDANTE studio R.B.A.	Ing. F. PACCAPELO Ing. S. GIOTTA
VISTO: IL RESPONSABILE DEL PROCEDIMENTO ---	VISTO: IL VICE DIRETTORE AREA INGEGNERIA SPECIALISTICA ---	VISTO: IL RESPONSABILE DI AREA ---
PROTOCOLLO ---	DATA ---	

PROGETTO STRADALE
 TRACCIATO SELEZIONATO - TRATTO IN ADEGUAMENTO CATEGORIA C1
 SEZIONI TRASVERSALI, TIPOLOGICI E COSTRUTTIVI
 SEZIONI TIPOLOGICHE CORSIA DI ENTRATA E USCITA

CODICE PROGETTO PZ138	CODICE FILE P01_IA00_TRA_ST06_C	REVISIONE	SCALA:
PROGETTO L0715Z	ELAB. P01IA00TRAST06	C	VARIE
C	REVISIONE A SEGUITO DI ISTRUTTORIA	DICEMBRE 2021	PROIETTI SARACA BONADIES
B	REVISIONE A SEGUITO DI ISTRUTTORIA	NOVEMBRE 2020	PROIETTI SARACA BONADIES
A	PRIMA EMISSIONE	SETTEMBRE 2020	PROIETTI SARACA BONADIES
Revisione	Descrizione	Data	Redatto Verificato Approvato