





CORSIA DI DECELERAZIONE
scale 1:200

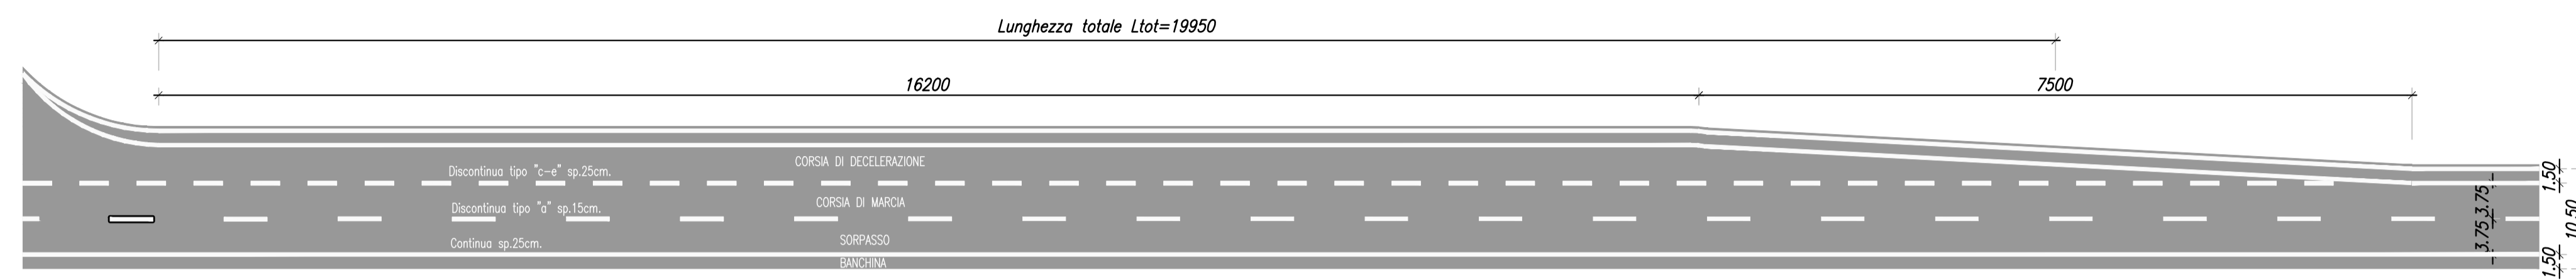

USCITA STAZIONE DI SERVIZIO
scale 1:200

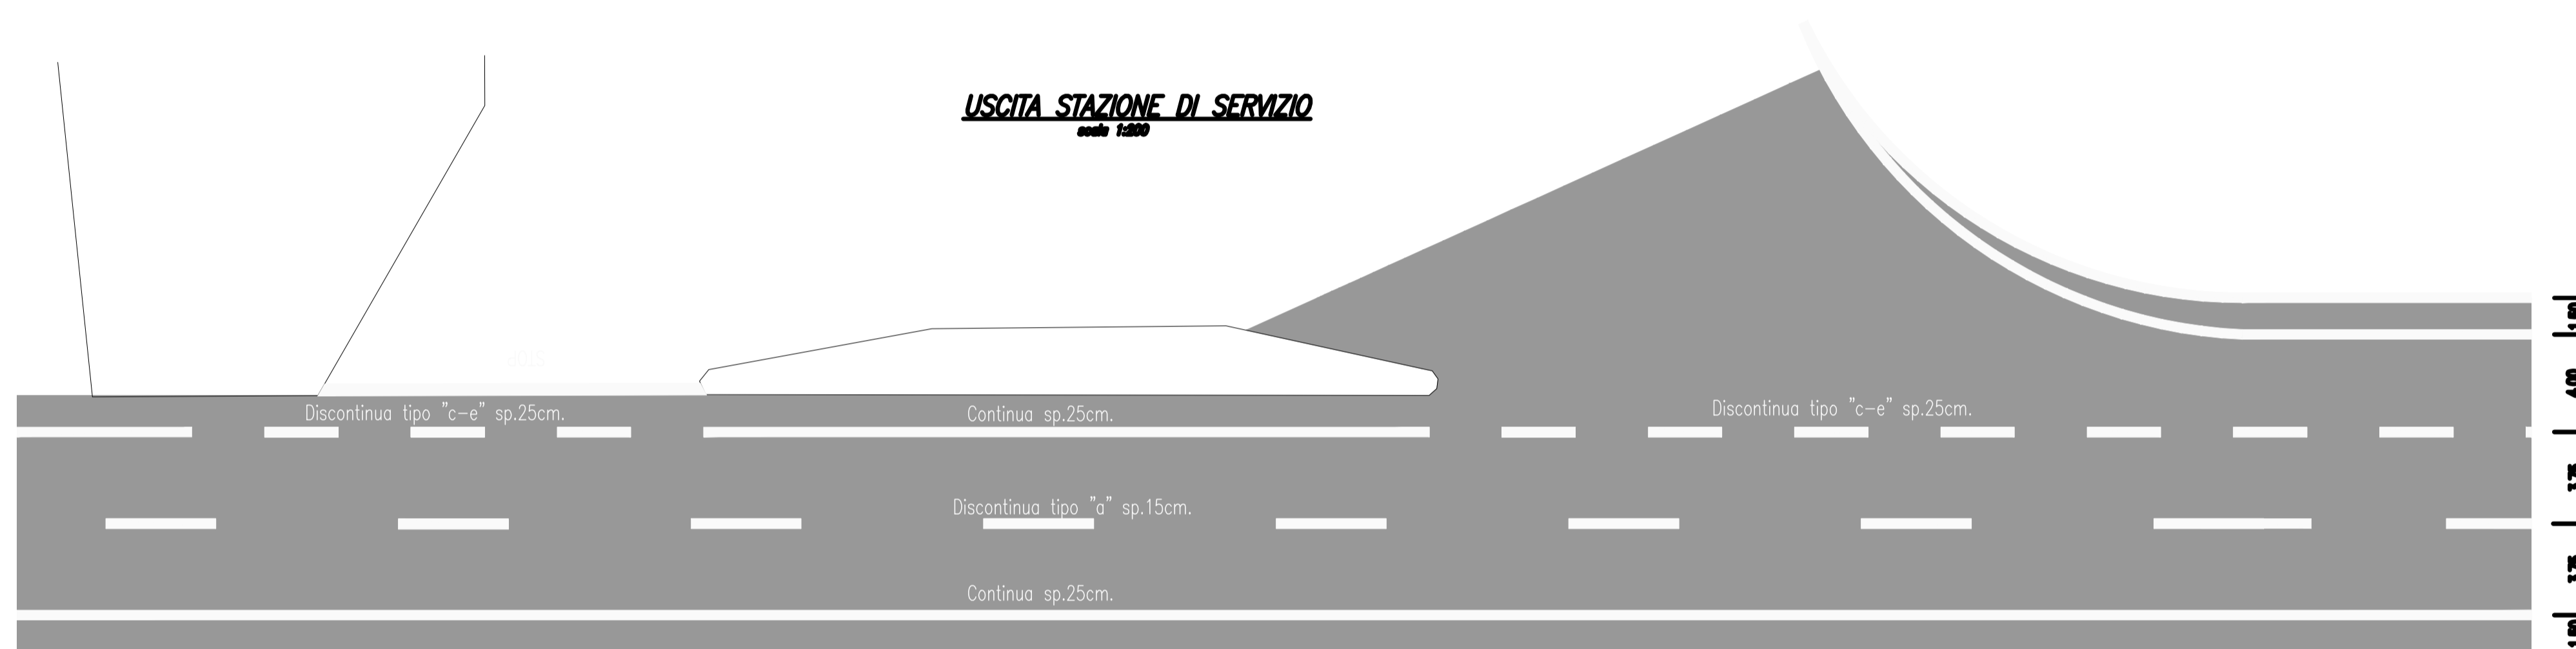

SCRITTE A TERRA SEGNALE DI "STOP"
scale 1:200

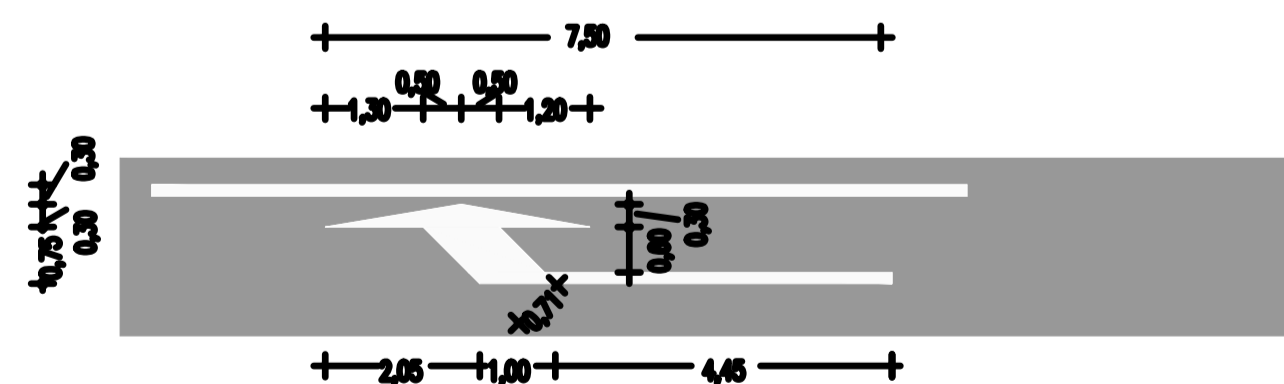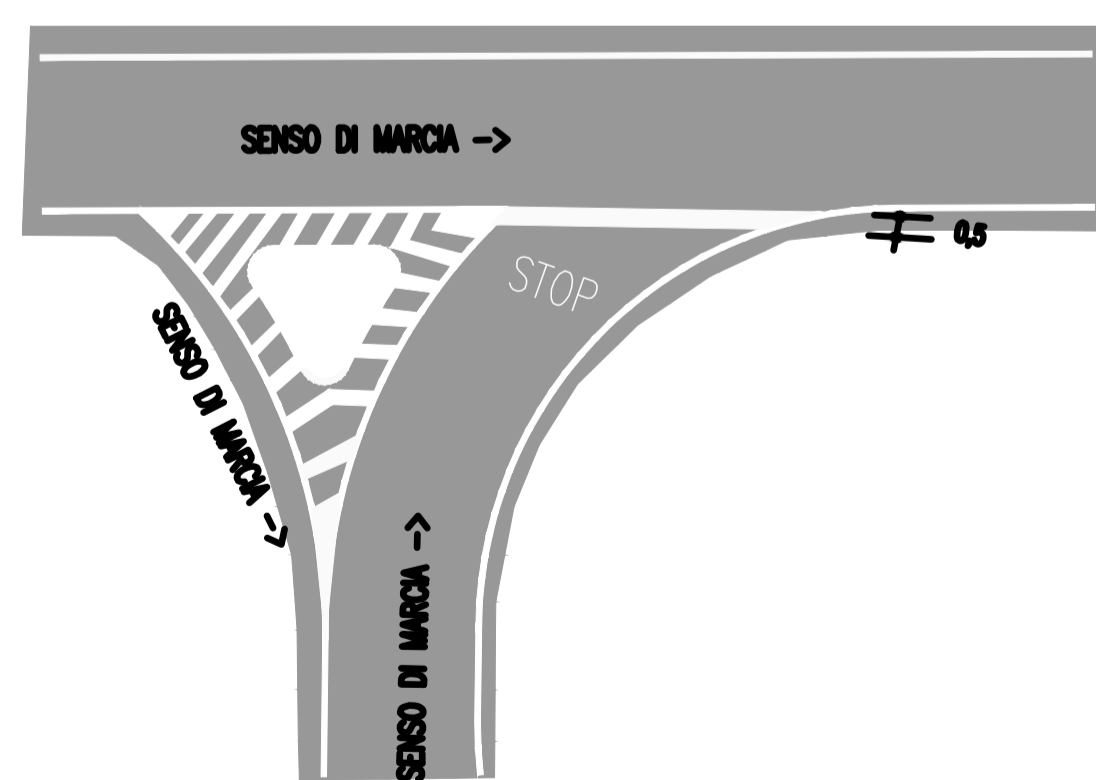

Anas SpA

Direzione Centrale Progettazione

COLLEGAMENTO MEDIANO "MURCIA - POLLINO"

TRATTO GIOIA DEL COLLE - MATERA - FERRANDINA - PISTICCI
BY-PASS DI MATERA

PROGETTO DI FATTIBILITÀ TECNICO ECONOMICA

| | | | | |
|---|---|---|-------------------|-------------|
| IL PROGETTISTA Dott. Ing. Dino Bonadies Ordine Ingegneri Provincia di Perugia n° AS29 | IL GRUPPO DI PROGETTAZIONE: MANDATARIA VAMS Ingegneria Via Gramsci 34, 00197 Roma | Ing. D. BONADIES Ing. M. RASIMELLI Ing. P. LOSPENNATO Ing. S. PELLEGRINI Ing. M. PROCACCI Ing. R. CERQUIGLINI Ing. M. CARAFFINI Geom. M. BINAGLIA | | |
| IL GEOLOGO: Dott. Geol. Stefano Piazzi Ordine Geologi Regione Umbria n° 107 | IL RESPONSABILE DEL S.I.A. Dott. Arch. Enrica Rasimelli Ordine Architetti, Paesaggisti, Pianificatori e Conservatori Provincia di Perugia n° 430 | Ing. N. SARACA Ing. A. NUNZIATI Ing. M. PROIETTI | | |
| IL COORDINATORE PER LA SICUREZZA IN FASE DI PROGETTAZIONE Dott. Ing. Dino Bonadies Ordine Ingegneri Provincia di Perugia n° AS29 | MANDANTE SETAC S.r.l. Servizi e Engineering Support Ambiente Cultura Via Anagnina 100 - 00100 Roma | Ing. L. MONTERISI Ing. G. CICIHELLO | | |
| MANDANTE studio R.B.A. Studio Romanelli, Bonelli & Associati srl Via Anagnina 100 - 00100 Roma | Ing. F. PACCAPELO Ing. S. GIOTTA | | | |
| VISTO: IL RESPONSABILE DEL PROCEDIMENTO --- | VISTO: IL VICE DIRETTORE AREA INGEGNERIA SPECIALISTICA --- | VISTO: IL RESPONSABILE DI AREA --- | PROTOCOLLO --- | DATA --- |

PROGETTO STRADALE
 TRACCIATO SELEZIONATO - TRATTO IN ADEGUAMENTO CATEGORIA C1
 SEZIONI TRASVERSALI, TIPOLOGICI E COSTRUTTIVI
 SEZIONI TIPOLOGICHE SEGNALETICA STRADALE - TAV. 1

| | | | |
|--------------------------|------------------------------------|------------------|--------------------------------|
| CODICE PROGETTO PZ138 | CODICE FILE P01_IA00_TRA_ST07_C | REVISIONE | SCALA: |
| PROGETTO L0715Z | UN. PROC. 0020 | N. PROC. 0020 | CODICE ELAB. P01IA00TRAST07 |
| C | REVISIONE A SEGUITO DI ISTRUTTORIA | DICEMBRE 2021 | PROIETTI SARACA BONADIES |
| B | REVISIONE A SEGUITO DI ISTRUTTORIA | NOVEMBRE 2020 | PROIETTI SARACA BONADIES |
| A | PRIMA EMISSIONE | SETTEMBRE 2020 | PROIETTI SARACA BONADIES |
| Revisione | Descrizione | Data | Redatto Verificato Approvato |