




**CARREGGIATA ASSE PRINCIPALE**  
scala 1:200

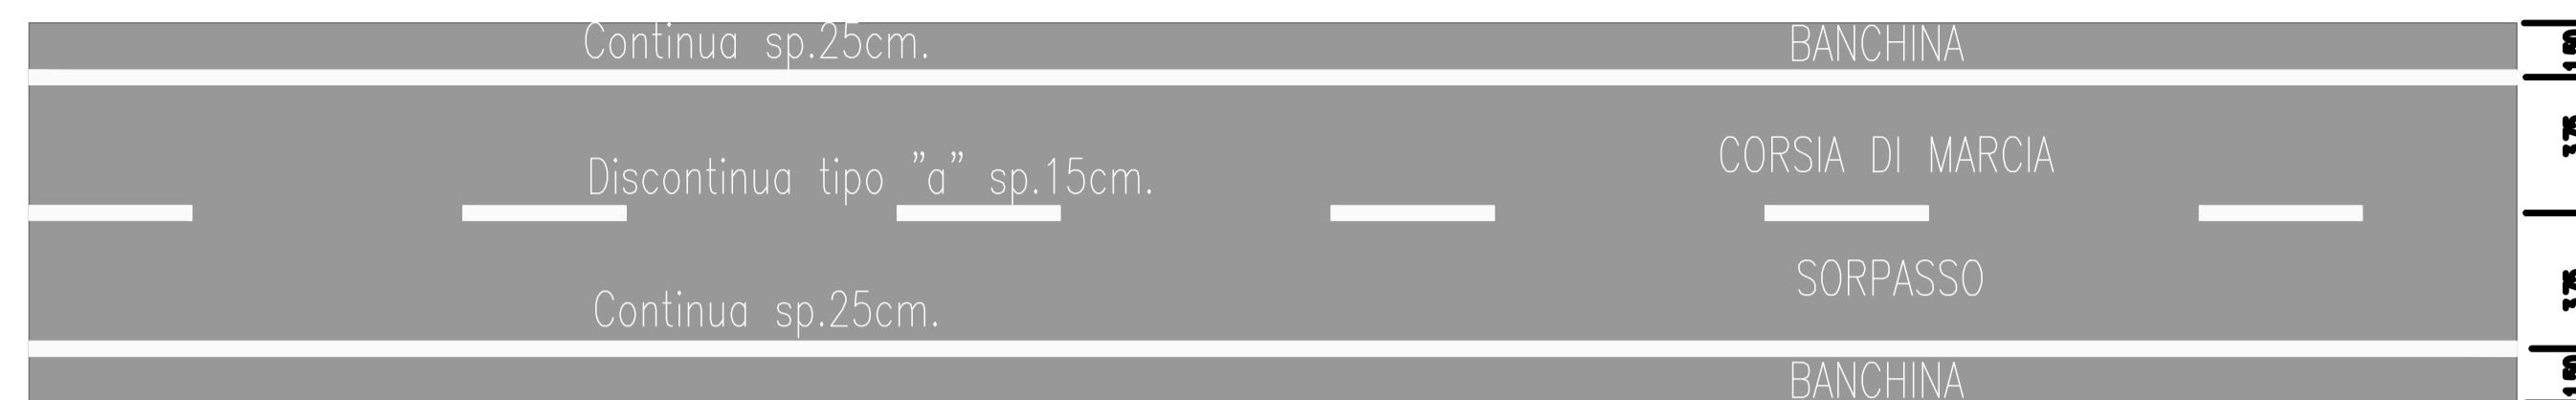


**PIAZZOLA DI SOSTA**  
scala 1:200

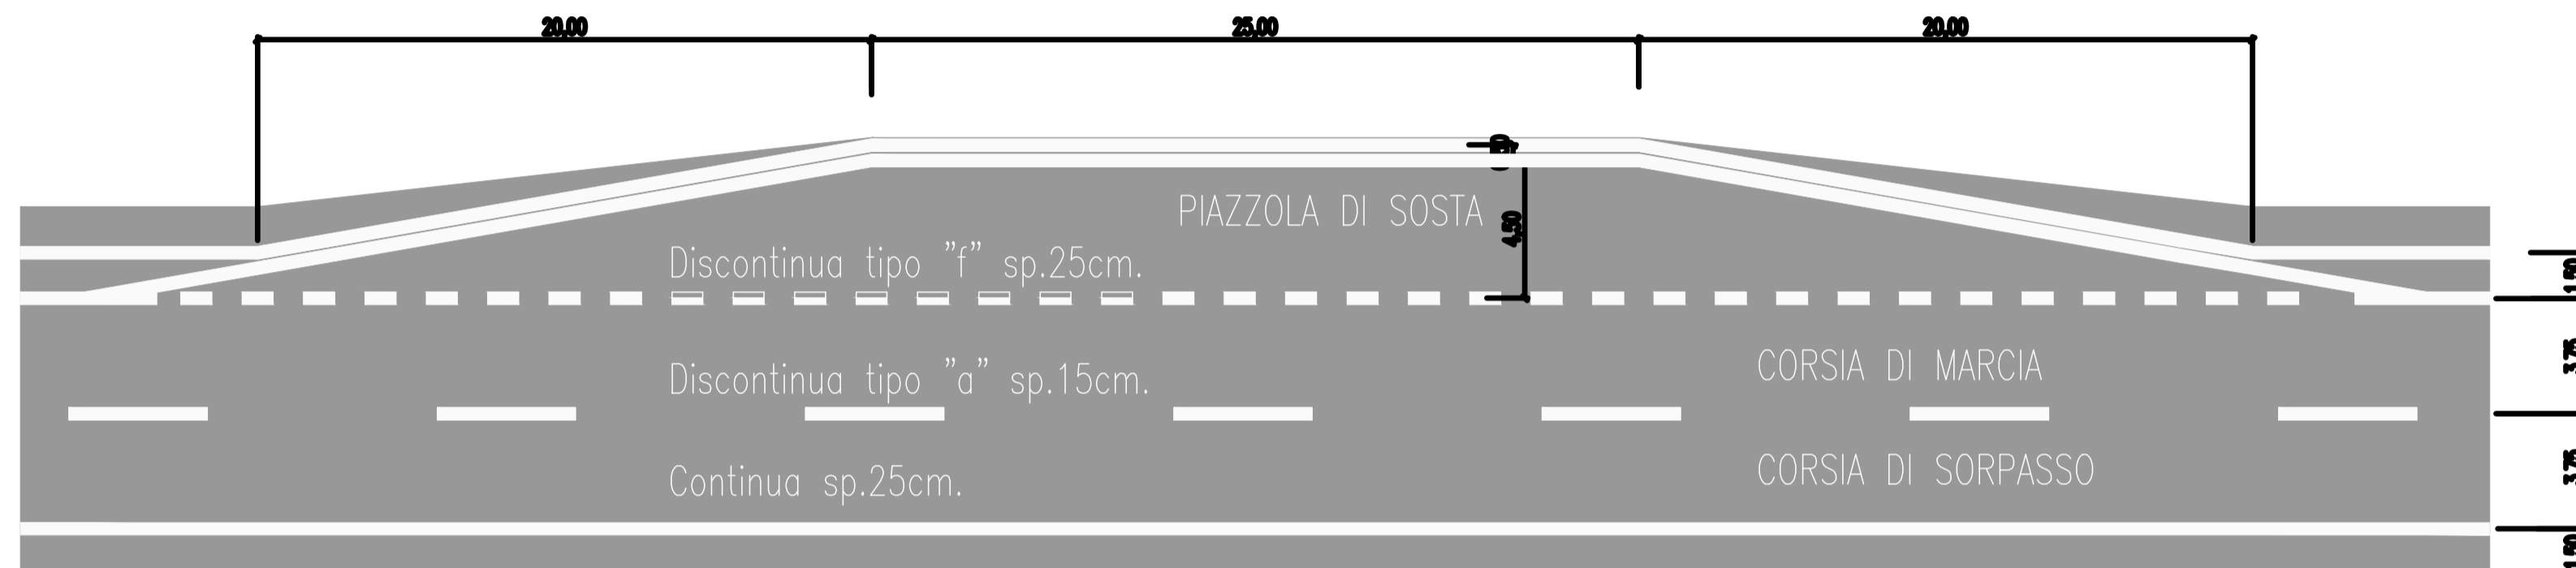


**PARTICOLARE AIUOLA IN INGRESSO ASSE PRINCIPALE ROTATORIA**  
scala 1:200

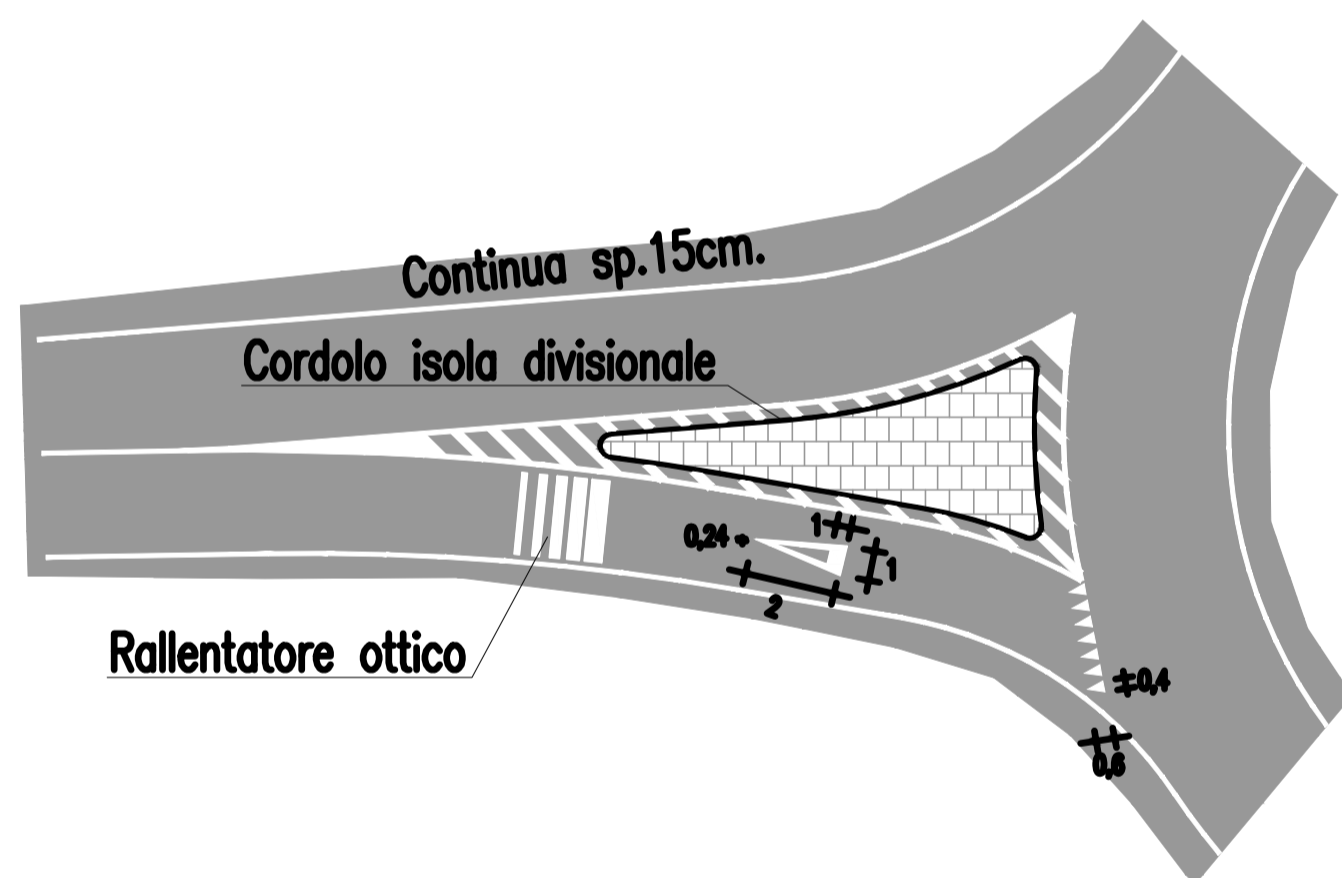

**PARTICOLARE AIUOLA IN INGRESSO RAMI SECONDARI ROTATORIA**  
scala 1:200

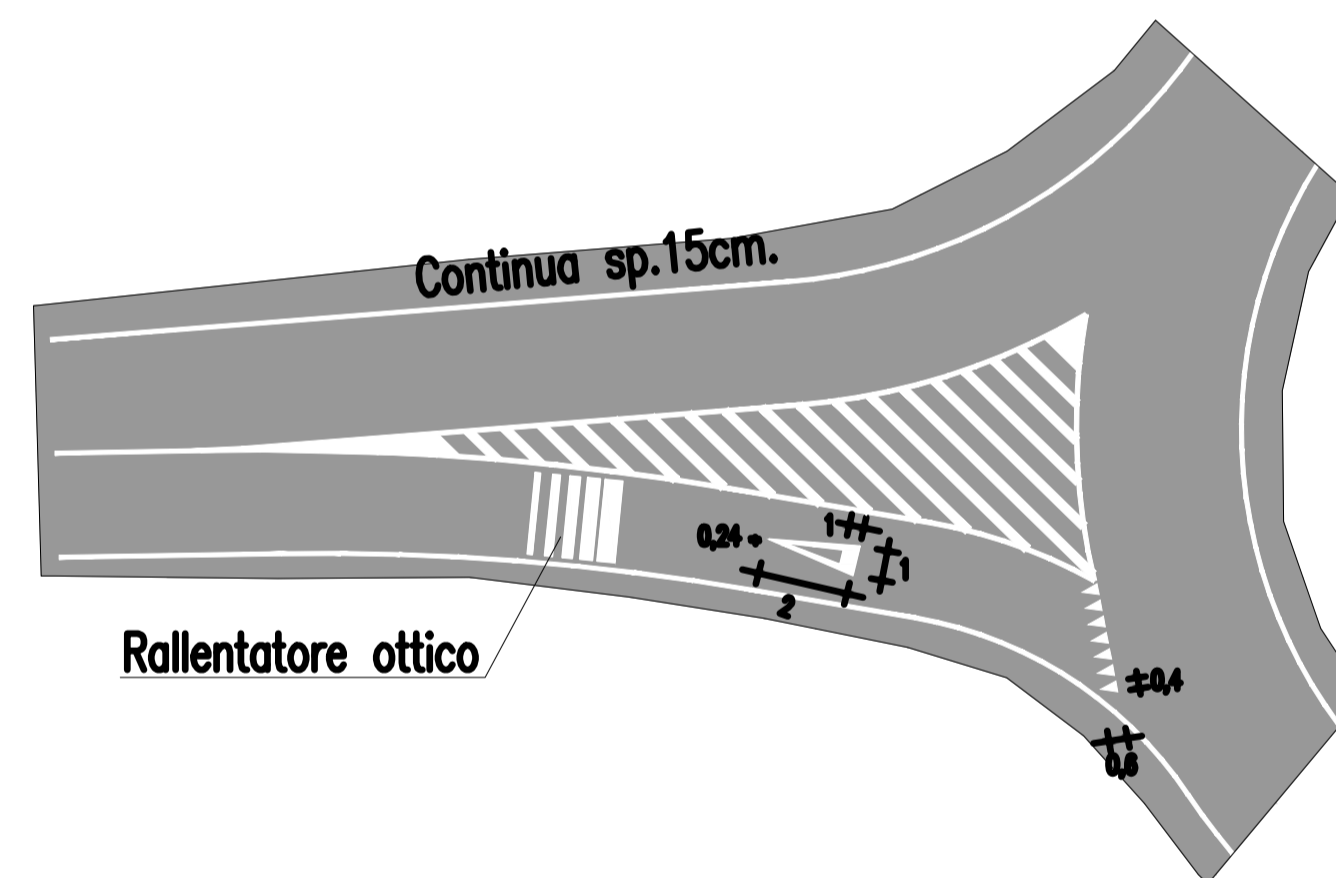

**STRISCE LONGITUDINALI**  
Figura II 415 Reg.-C.d.S.-Art.138

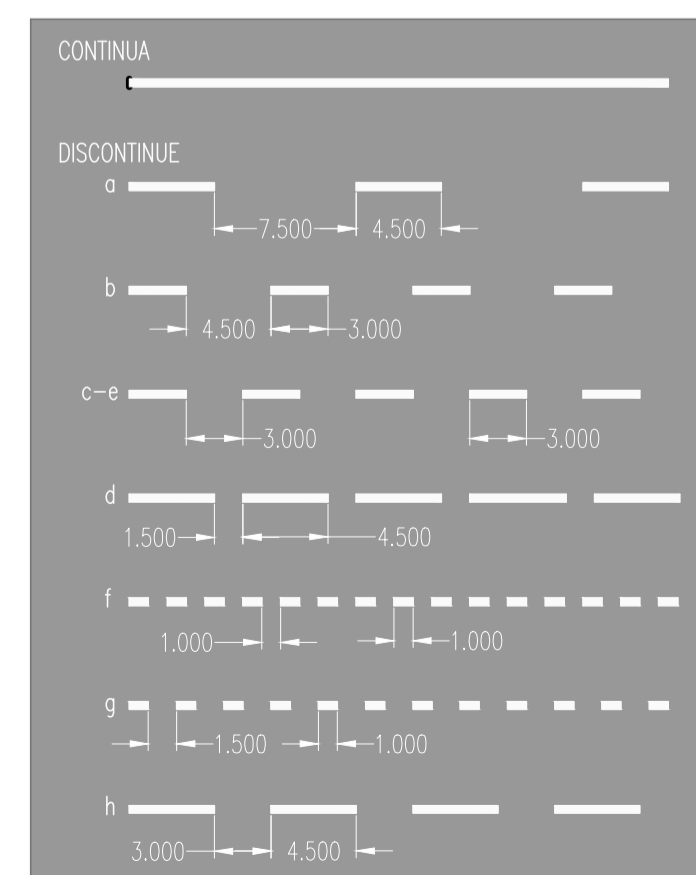

**Anas SpA**

Direzione Centrale Progettazione

**COLLEGAMENTO MEDIANO "MURCIA - POLLINO"**

TRATTO GIOIA DEL COLLE - MATERA - FERRANDINA - PISTICCI  
BY-PASS DI MATERA

PROGETTO DI FATTIBILITÀ TECNICO ECONOMICA

<b>IL PROGETTISTA</b> Dott. Ing. Dina Bonadies Ordine Ingegneri Provincia di Perugia n° 4829		<b>IL GRUPPO DI PROGETTAZIONE:</b> Ing. D. BONADIES Ing. M. RASIMELLI Ing. P. LOSPENNATO Ing. S. PELLEGRINI Ing. M. PROCIACCI Ing. R. CEROUGLINI Ing. M. CARAFFINI Geom. M. BINAGLIA	
<b>IL GEOLOGO:</b> Dott. Geol. Stefano Piazzoli Ordine Geologi Regione Umbria n° 107		MANDATARIA Ing. N. SARACA Ing. A. NUNZIATI Ing. M. PROIETTI	
<b>IL RESPONSABILE DEL S.I.A.</b> Dott. Arch. Enrica Rasimelli Ordine Architetti, Paesaggisti, Pianificatori e Conservatori Provincia di Perugia n° 430		MANDANTE Ing. L. MONTERISI Ing. G. CICIRIELLO	
<b>IL COORDINATORE PER LA SICUREZZA IN FASE DI PROGETTAZIONE</b> Dott. Ing. Dina Bonadies Ordine Ingegneri Provincia di Perugia n° 4829		MANDANTE Ing. F. PACCAPELO Ing. S. GIOTTA	
VISTO: IL RESPONSABILE DEL PROCEDIMENTO ---	VISTO: IL VICE DIRETTORE AREA INGEGNERIA SPECIALISTICA ---	VISTO: IL RESPONSABILE DI AREA ---	PROTOCOLLO DATA

PROGETTO STRADALE

TRACCIATO SELEZIONATO - TRATTO IN ADEGUAMENTO CATEGORIA C1  
SEZIONI TRASVERSALI, TIPOLOGICI E COSTRUTTIVI  
SEZIONI TIPOLOGICHE SEGNALETICA STRADALE - TAV. 2

CODICE PROGETTO PZ138	CODICE FILE P01_IA00_TRA_ST08_C	REVISIONE	SCALA:
PROGETTO L0715Z	UVI. PROG. 0020	N. PROG. 0020	CODICE ELAB. P01IA00TRA ST08
C	REVISIONE A SEGUITO DI ISTRUTTORIA	DICEMBRE 2021	PROIETTI SARACA BONADIES
B	REVISIONE A SEGUITO DI ISTRUTTORIA	NOVEMBRE 2020	PROIETTI SARACA BONADIES
A	PRIMA EMISSIONE	SETTEMBRE 2020	PROIETTI SARACA BONADIES
Revisione	Descrizione	Data	Redatto Verificato Approvato