



SEZIONI STRADALI RAMPE DI SVINCOLO

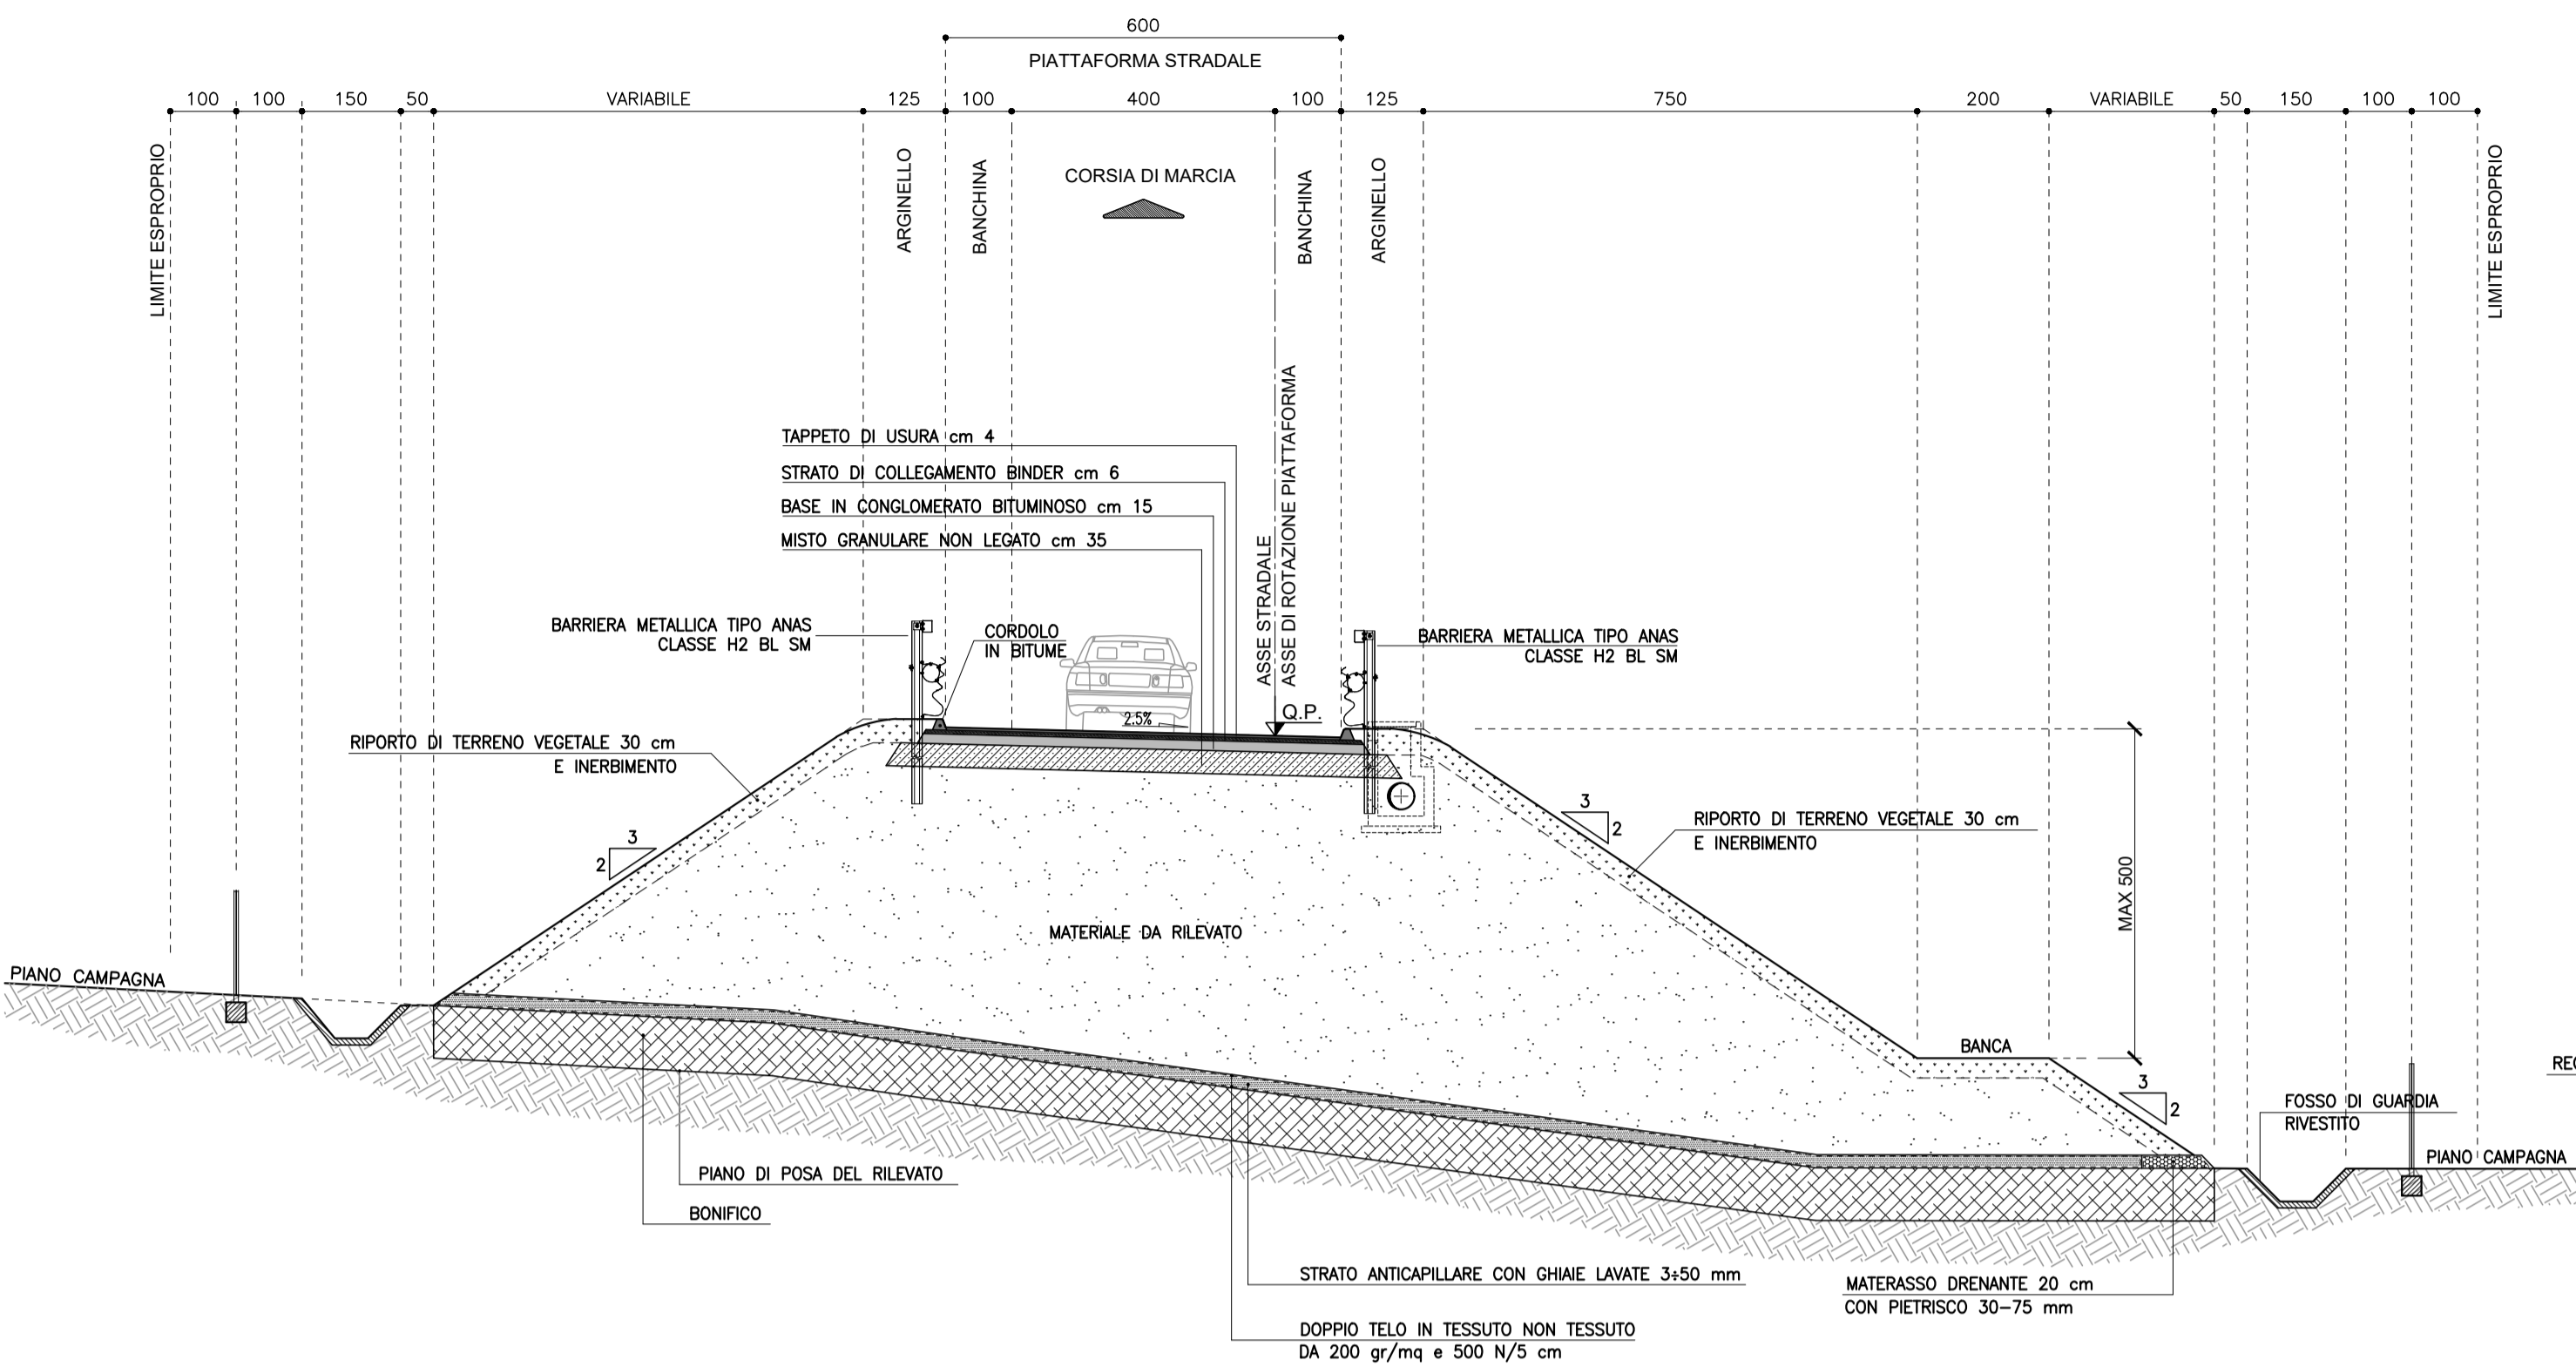


SEZIONE TIPO RAMPE DI SVINCOLO MONODIREZIONALI
SCALA 1:100

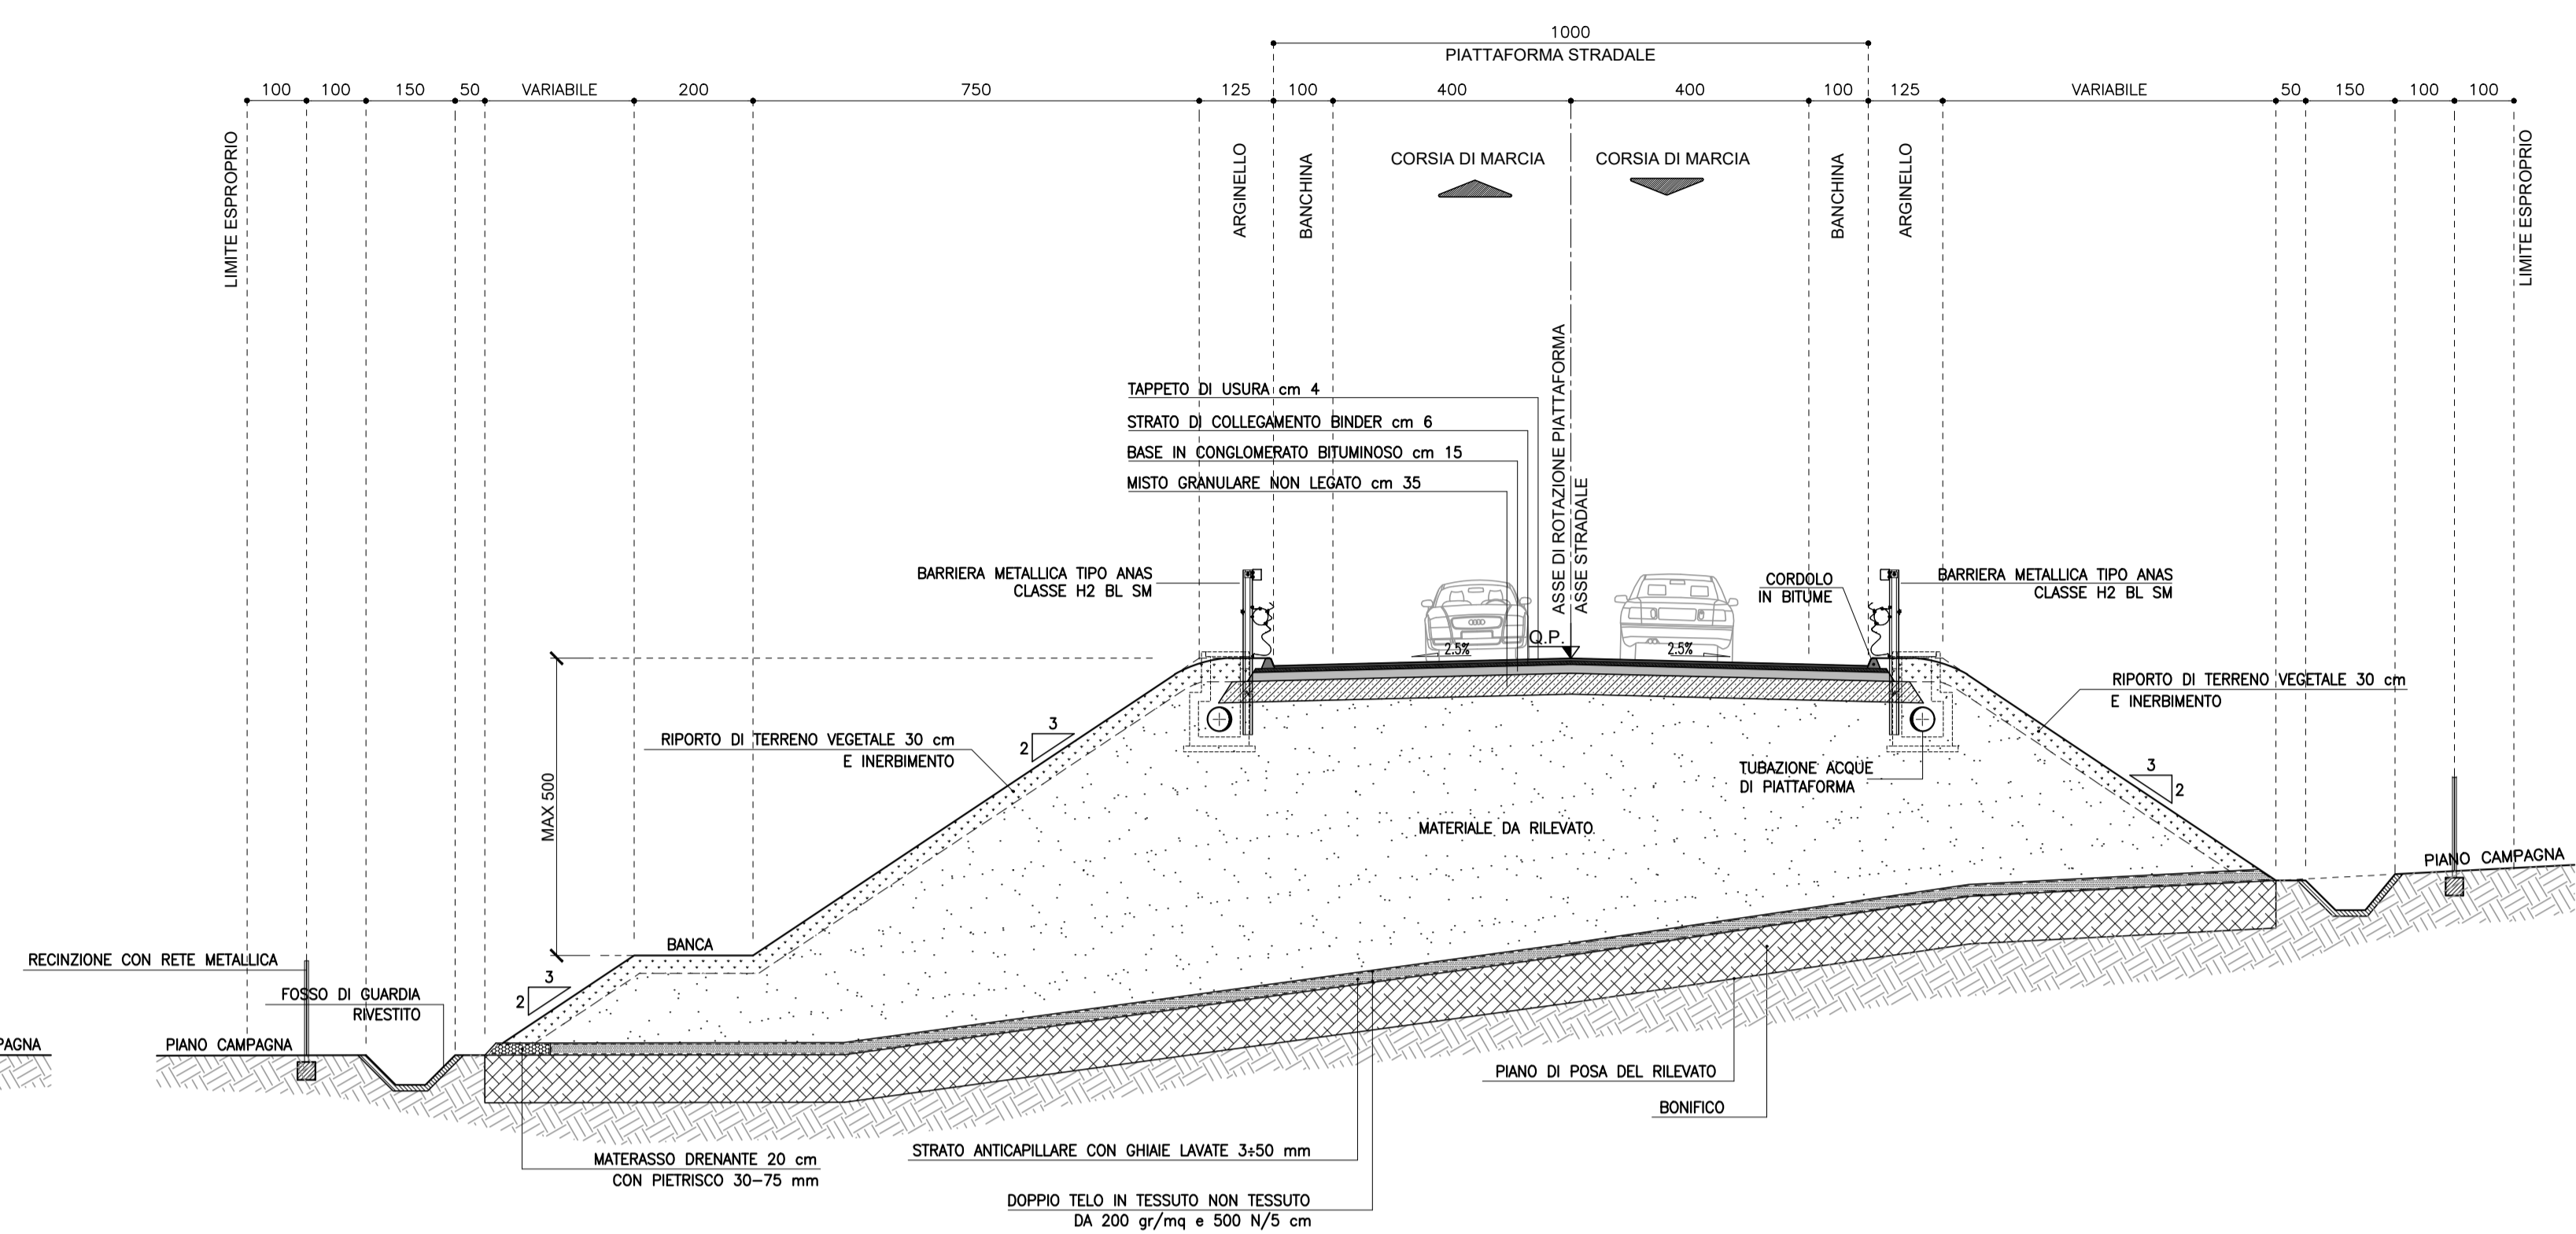

SEZIONE TIPO RAMPE DI SVINCOLO BIDIREZIONALI
SCALA 1:100

SEZIONI STRADALI ROTATORIE

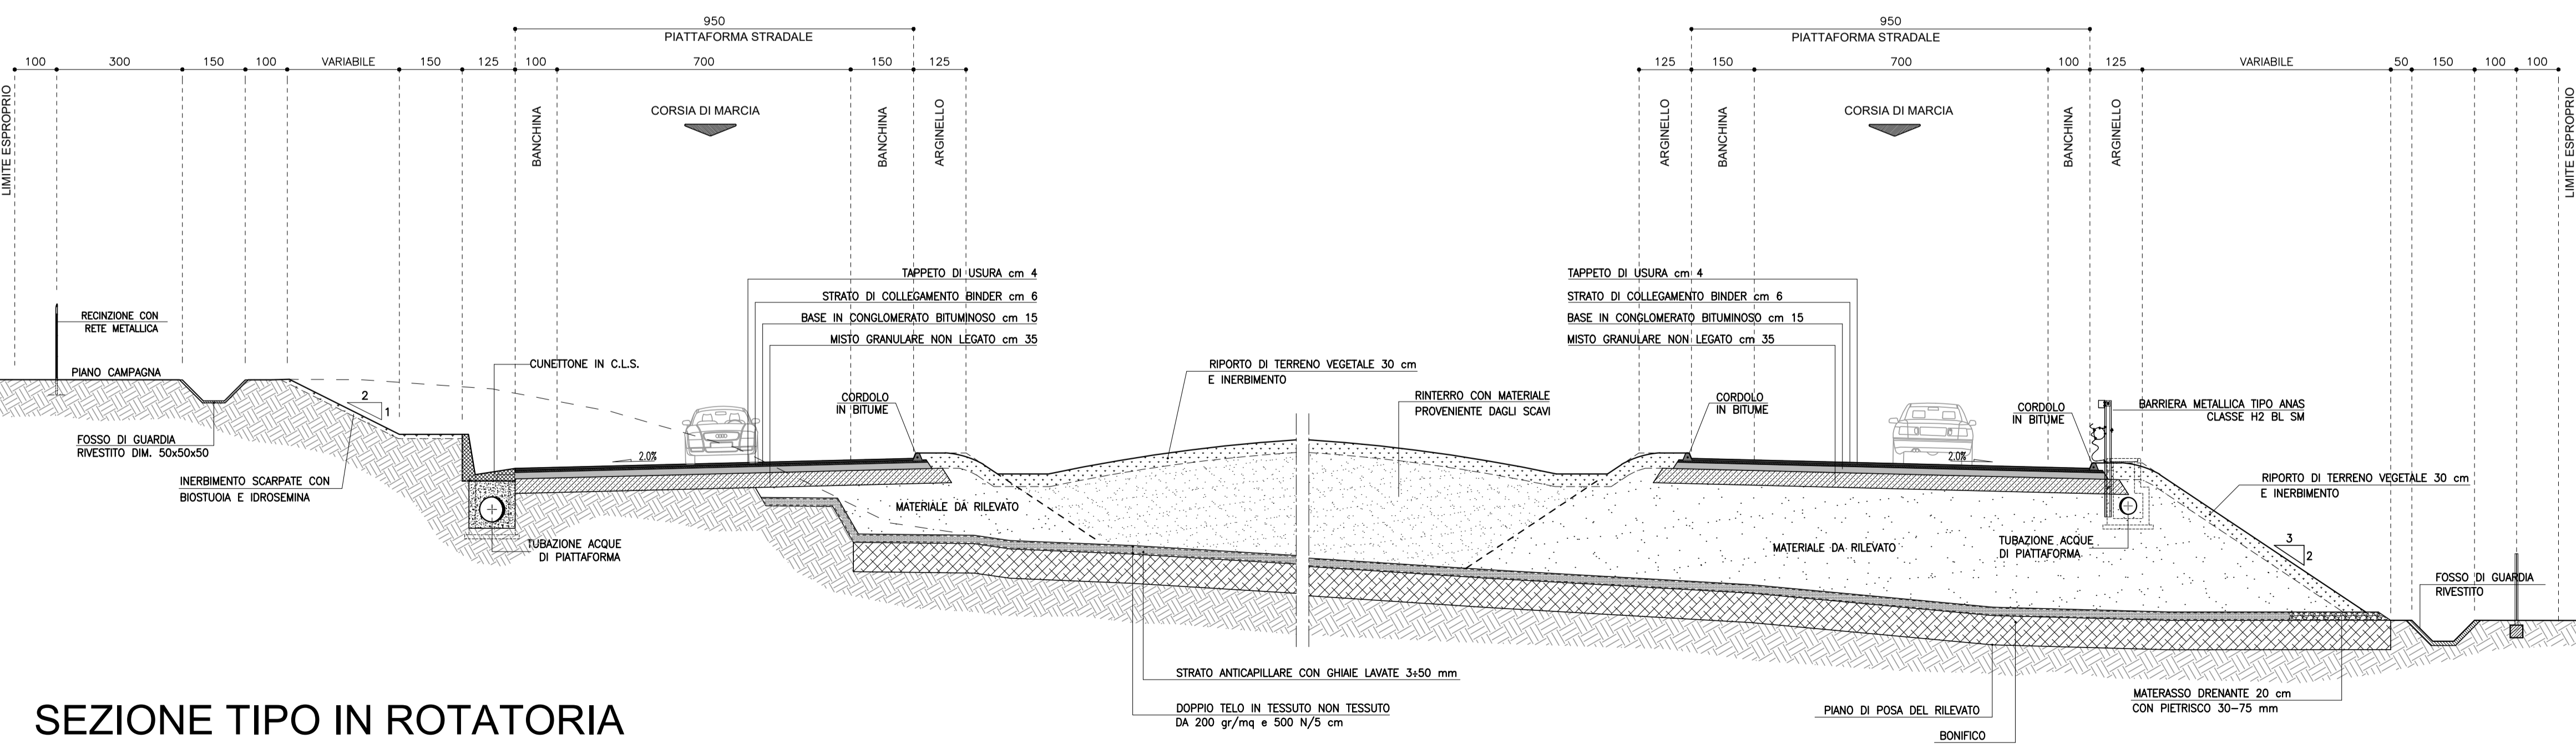

SEZIONE TIPO IN ROTATORIA
SCALA 1:100



Anas SpA

Direzione Centrale Progettazione

COLLEGAMENTO MEDIANO "MURCIA - POLLINO"

TRATTO GIOIA DEL COLLE - MATERA - FERRANDINA - PISTICCI
BY-PASS DI MATERA

PROGETTO DI FATTIBILITÀ TECNICO ECONOMICA

IL PROGETTISTA Dott. Ing. Dino Bonadies Ordine Ingegneri Provincia di Perugia n° A829	IL GRUPPO DI PROGETTAZIONE: 	Ing. D. BONADIES Ing. M. RASIMELLI Ing. P. LOSPENNATO Ing. S. PELLEGRINI Ing. M. PROCACCI Ing. R. CERQUIGLINI Ing. M. CARAFFINI Geom. M. BINAGLIA		
IL GEOLOGO: Dott. Geol. Stefano Piazzi Ordine Geologi Regione Umbria n° 107	MANDATARIA VAMS ingegneria	Ing. N. SARACA Ing. A. NUNZIATI Ing. E. CAPANNA		
IL RESPONSABILE DEL S.I.A. Dott. Arch. Enrico Rasimelli Ordine Architetti, Pianeggianti, Pianificatori e Conservatori Provincia di Perugia n° 430	MANDANTE SETAC S.r.l. Studio Ingegneria Topografica Ambientale Cartografica Via Nazario Sauro, 20198 Roma	Ing. L. MONTERISI Ing. G. CICIRIELLO		
IL COORDINATORE PER LA SICUREZZA IN FASE DI PROGETTAZIONE Dott. Ing. Dino Bonadies Ordine Ingegneri Provincia di Perugia n° A829	MANDANTE studio R.B.A. Studio Ingegneria Topografica Ambientale Cartografica Via Nazario Sauro, 20198 Roma	Ing. F. PACCAPELO Ing. S. GIOTTA		
VISTO: IL RESPONSABILE DEL PROCEDIMENTO ---	VISTO: IL VICE DIRETTORE AREA INGEGNERIA SPECIALISTICA ---	VISTO: IL RESPONSABILE DI AREA ---	PROTOCOLLO ---	DATA ---

PROGETTO STRADALE

TRACCIATO SELEZIONATO - TRATTO IN VARIANTE CATEGORIA B
SEZIONI TRASVERSALI, TIPOLOGICI E PARTICOLARI COSTRUTTIVI
SEZIONI TIPO RAMPE DI SVINCOLO E ROTATORIA

CODICE PROGETTO PZ139	CODICE FILE P02_IA00_TRA_ST07_A	REVISIONE A	SCALA: 1:100
PROGETTO ELAB. L0715Z P 0020	CODICE ELAB. P02_IA00_TRA_ST07	A	1:100
A	PRIMA EMISSIONE	SETTEMBRE 2020	BINAGLIA LOSPENNATO BONADIES
Revisione	Descrizione	Data	Redatto Verificato Approvato