


TRACCIATO "B" - CATEGORIA B
TRATTO B₂ - B₃ LUNGH. 17.1 Km

TRACCIATO "C" - CATEGORIA B
TRATTO C₅ - C₆ LUNGH. 14.2 Km

TRACCIATO "A" - CATEGORIA B
TRATTO A₂ - A₃ LUNGH. 13.6 Km

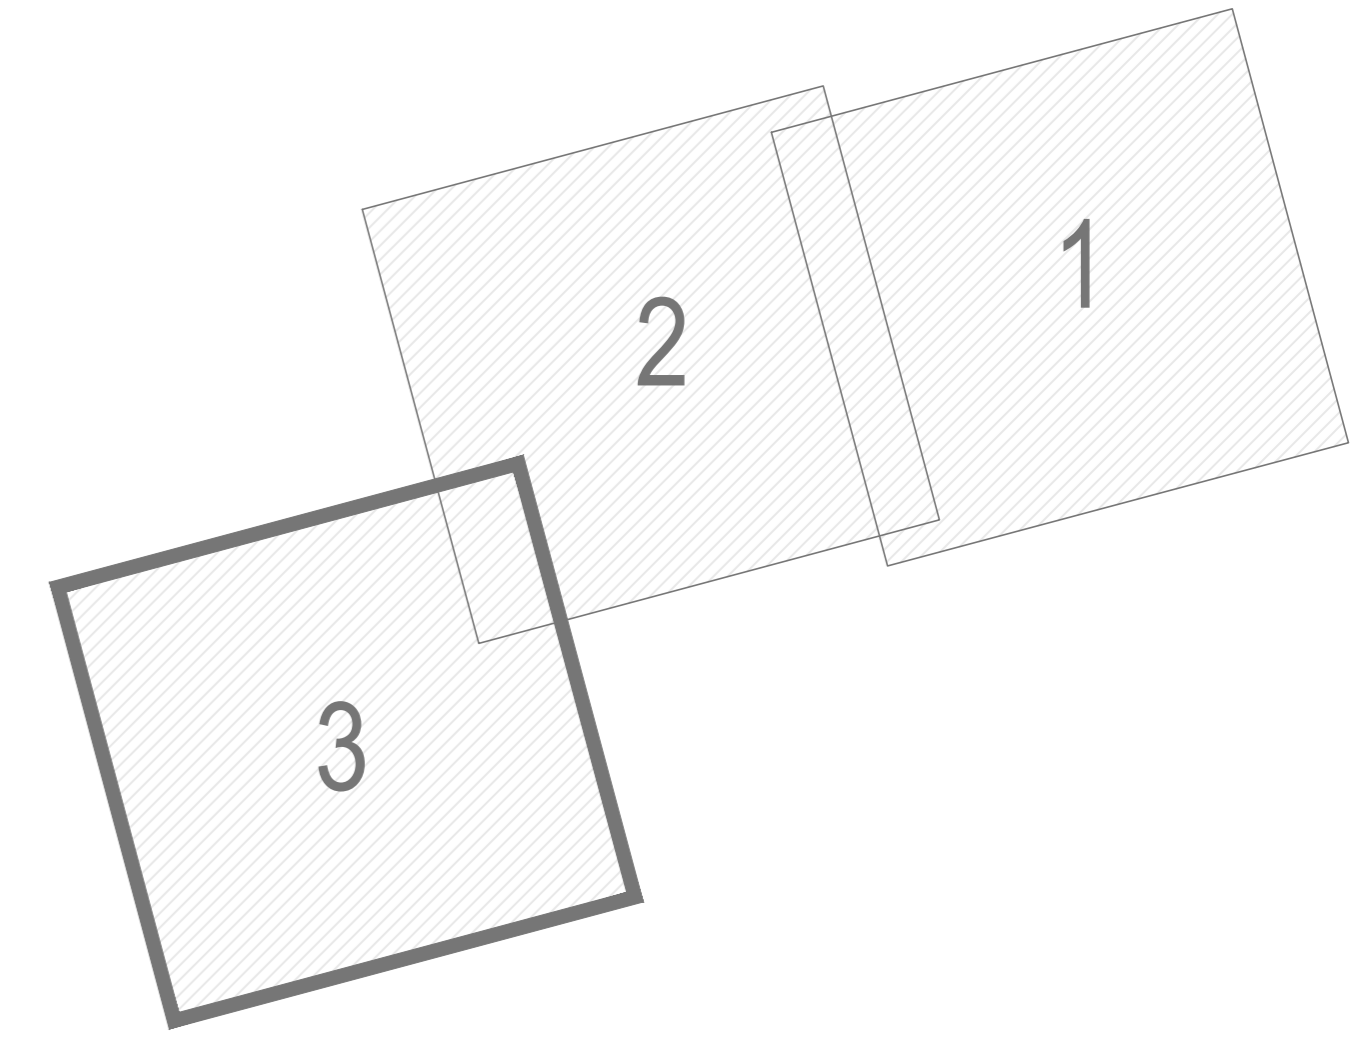

QUADRO DI UNIONE 1:25.000

TRACCIATO PRESCELTO

TRACCIATO "A"

ALTERNATIVE DI TRACCIATO

TRACCIATO "B"

TRACCIATO "C"



Anas SpA

Direzione Centrale Progettazione

COLLEGAMENTO MEDIANO "MURCIA - POLLINO"

TRATTO GIOIA DEL COLLE - MATERA - FERRANDINA - PISTICCI
 BY-PASS DI MATERA

PROGETTO DI FATTIBILITÀ TECNICO ECONOMICA

| | | | | |
|--|--|---|--------------------------|--------------------|
| IL PROGETTISTA Dott. Ing. Dina Bonadies Ordine Ingegneri Provincia di Perugia n° 4829 | | IL GRUPPO DI PROGETTAZIONE: MANDATARIA MANDANTE Ing. D. BONADIES Ing. M. RASINELLI Ing. P. LOSPENNATO Ing. S. PELLEGRINI Ing. M. PROCCACCI Ing. R. CERROGLIOLI Ing. M. CARAFFINI Geom. M. BINAGLIA Ing. N. SARACA Ing. A. NUNZIATI Ing. E. CAPANNA Ing. L. MONTERISI Ing. G. CICIRIELLO | | |
| IL GEOLOGO: Dott. Geol. Stefano Piazzoli Ordine Geologi Regione Umbria n° 107 | | IL RESPONSABILE DEL S.I.A.: Dott. Arch. Enrica Rosinelli Ordine Architetti, Pianeggianti, Pianificatori e Conservatori Provincia di Perugia n° 430 | | |
| IL COORDINATORE PER LA SICUREZZA IN FASE DI PROGETTAZIONE: Dott. Ing. Dina Bonadies Ordine Ingegneri Provincia di Perugia n° 4829 | | MANDANTE: Ing. F. PACCAPELO Ing. S. GIOTTA | | |
| VISTO: IL RESPONSABILE DEL PROCEDIMENTO --- | VISTO: IL VICE DIRETTORE AREA INGEGNERIA SPECIALISTICA --- | VISTO: IL RESPONSABILE DI AREA --- | PROTOCOLLO --- | DATA --- |

INQUADRAMENTO DELL'INTERVENTO

COROGRAFIA DELLE ALTERNATIVE DI TRACCIATO
 SU ORTOFOTO - TAV. 3 DI 3

| | | | | | |
|---|---------------------------------|---|----------|-----------------------|---------------------------|
| CODICE PROGETTO PZ138 - PZ139 | | CODICE FILE TOO_IA00_GEN_CO09_C | | REVISIONE C | SCALA: 1:25.000 |
| PROGETTO L0715Z | | CODICE ELAB. T00IA00GENC009 | | | |
| C | REVISIONE A SEGUITO ISTRUTTORIA | DICEMBRE 2021 | BINAGLIA | LOSPENNATO | BONADIES |
| B | REVISIONE A SEGUITO ISTRUTTORIA | NOVEMBRE 2020 | BINAGLIA | LOSPENNATO | BONADIES |
| A | PRIMA EMISSIONE | SETTEMBRE 2020 | BINAGLIA | LOSPENNATO | BONADIES |
| Revisione | Descrizione | Data | Redatto | Verificato | Approvato |