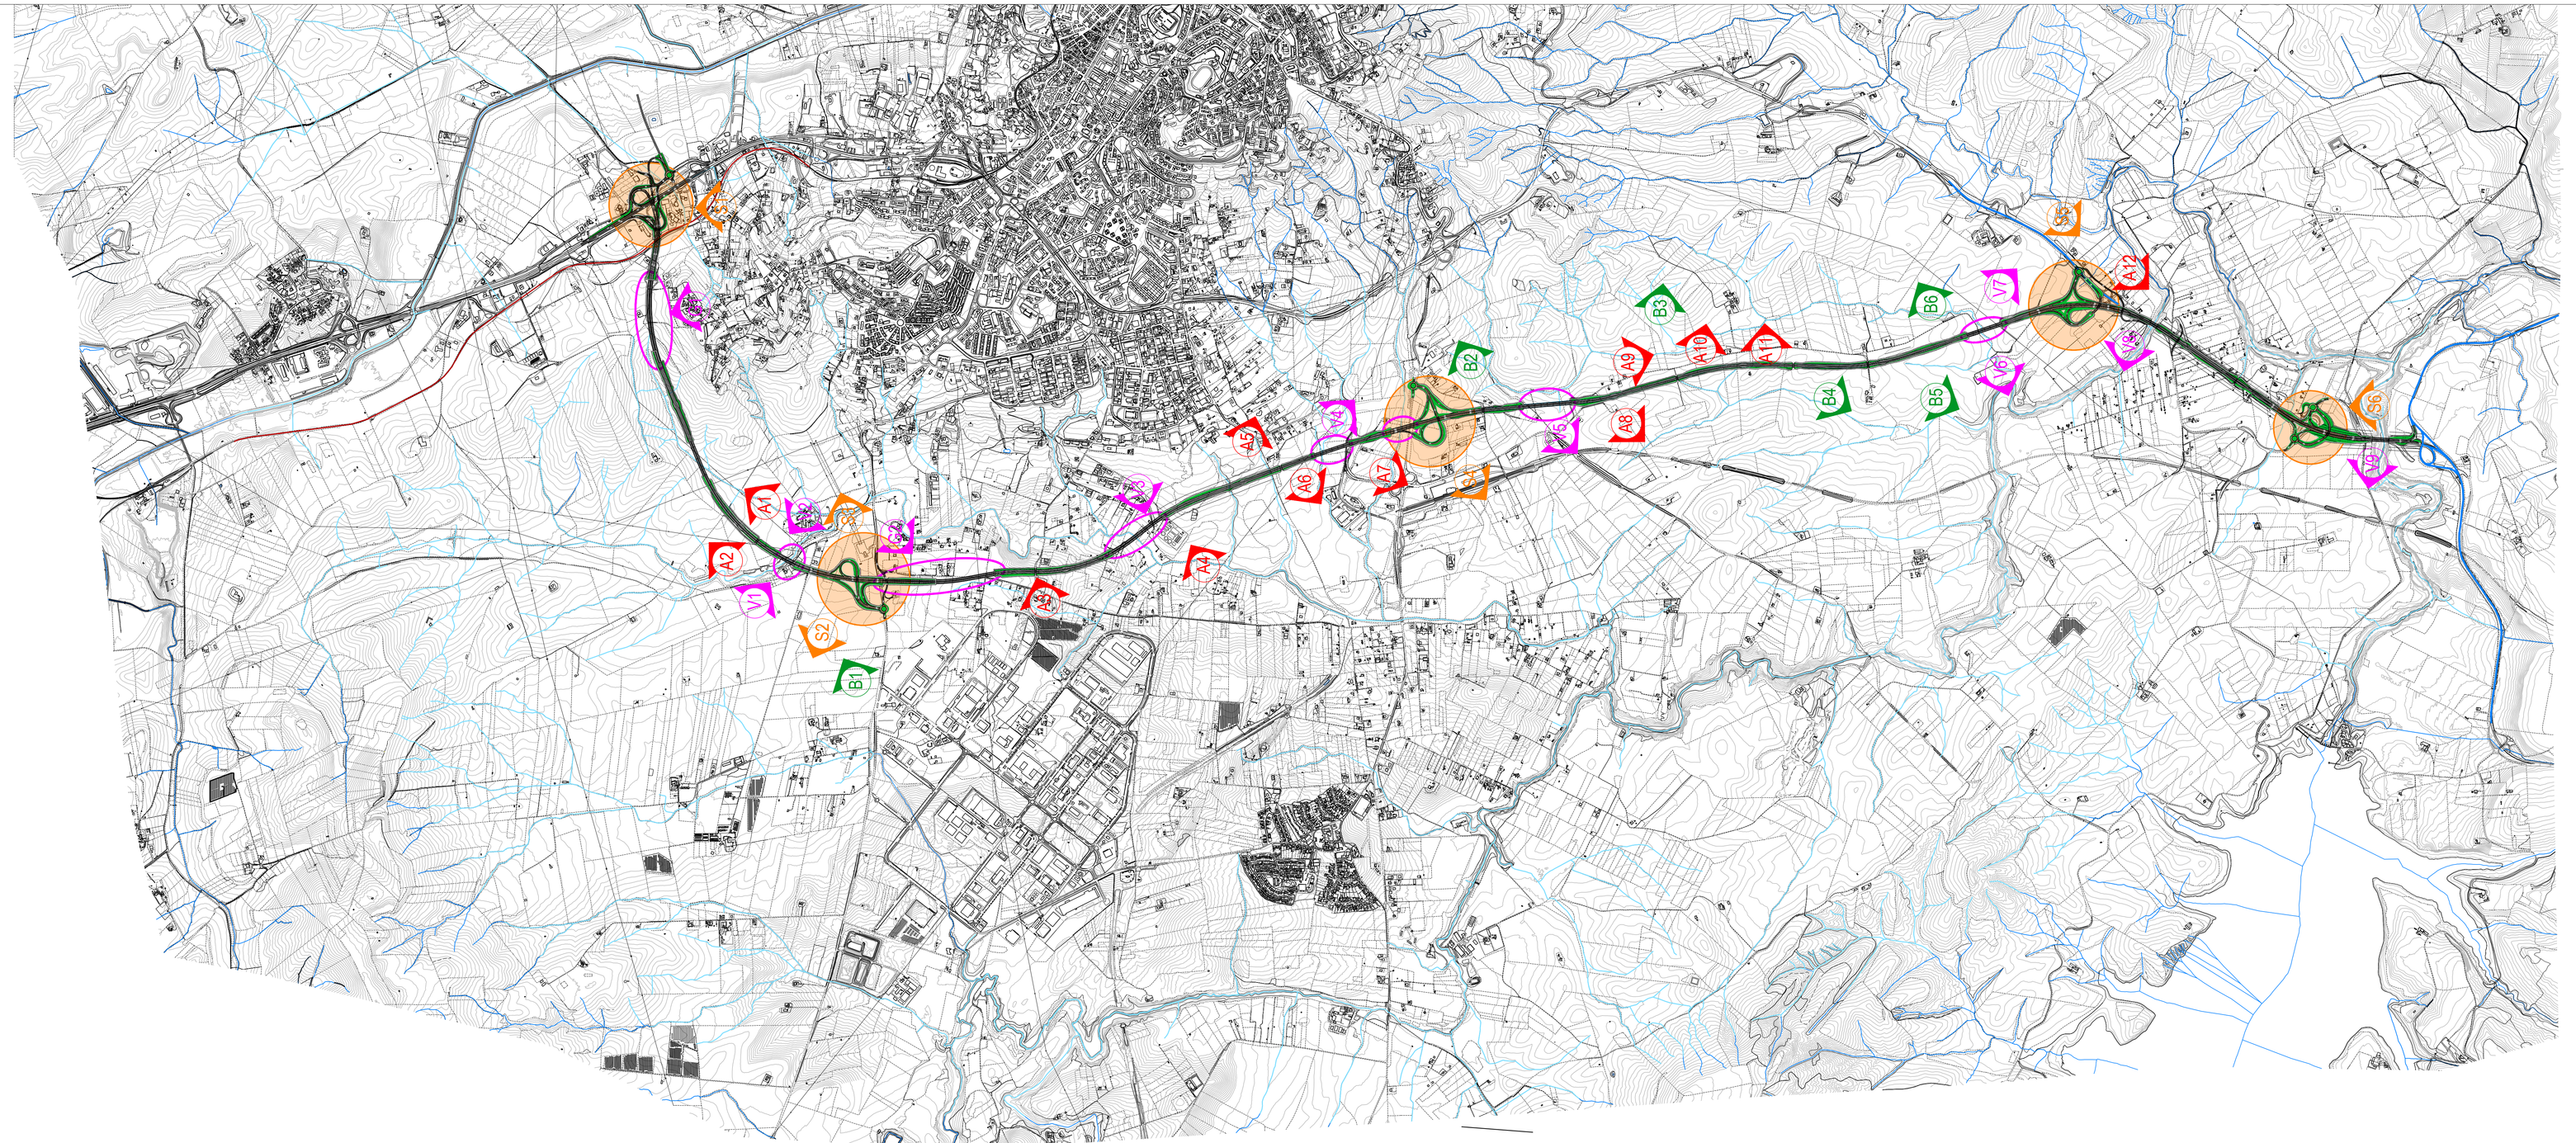

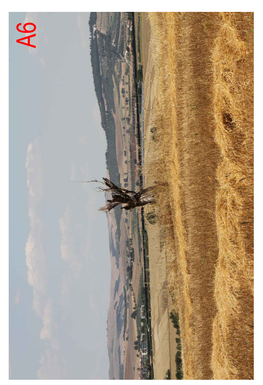

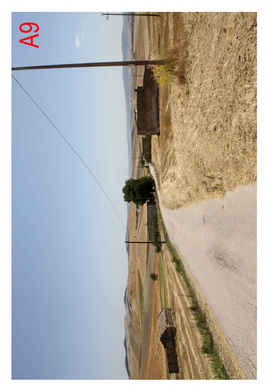

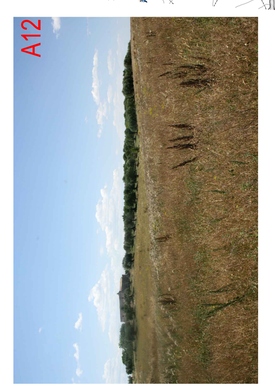

VERSO LE DALLA FUTURA STRADA

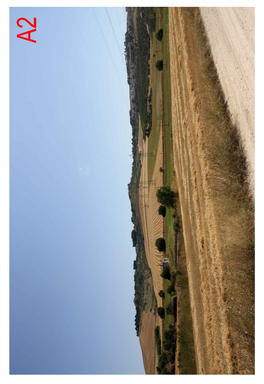

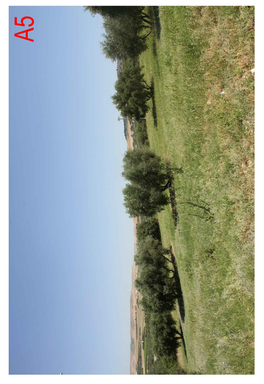

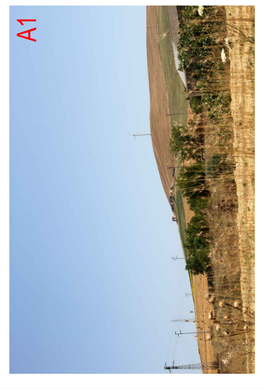

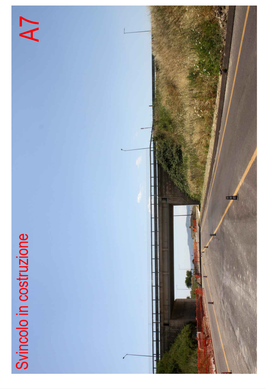

VERSO E DAI FUTURI VIADOTTI

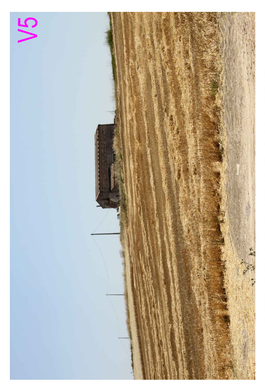

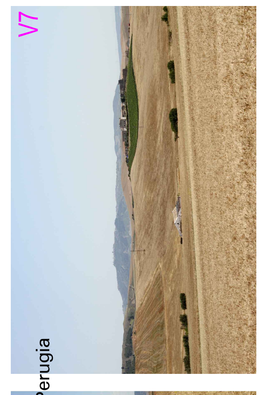

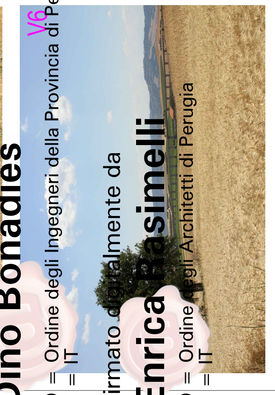

AREE DELLE FUTURE GALLERIE

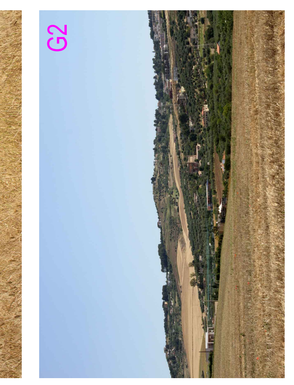

VERSO E DAI FUTURI SVINCOLI

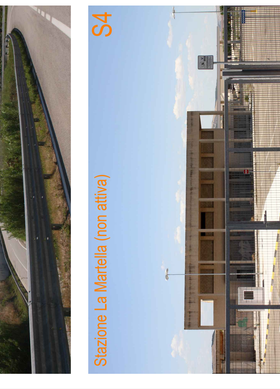

EMERGENZE PAESAGGISTICHE E NATURALISTICHE

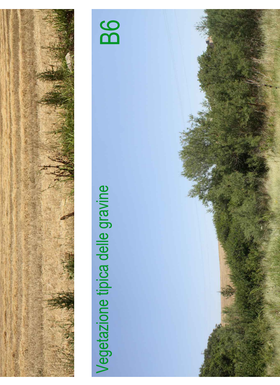

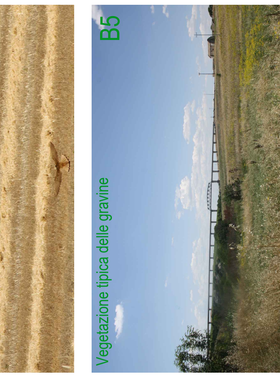

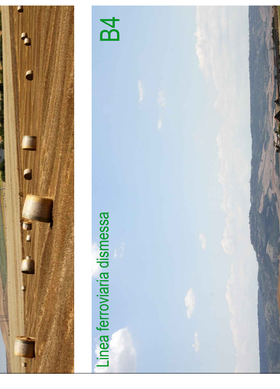

Firmato digitalmente da
Dino Bonadies
Ordine degli Ingegneri della Provincia di Perugia
C = IT

Firmato digitalmente da
Enrica Rasimelli
Ordine degli Architetti di Perugia
C = IT

Firmato digitalmente da
Stefano Piazzoli
Ordine dei Geologi della Regione Umbria
C = IT

Anas SpA

Direzione Centrale Progettazione

COLLEGAMENTO MEDIANO "MURGIA –POLLINO"

TRATTO GIOIA DEL COLLE – MATERA – FERRANDINA – PISTICCI
BY–PASS DI MATERA

PROGETTO DI FATTIBILITÀ TECNICO ECONOMICA

IL PROGETTISTA:
Dott. Ing. Dino Bonadies
Ordine Ingegneri Provincia di Perugia n° A829

IL GEOLOGO:
Dott. Geol. Stefano Piazzoli
Ordine Geologi Regione Umbria n° 107

IL RESPONSABILE DEL S.I.A.
Dott. Arch. Enrica Rasimelli
Ordine Architetti, Pianificatori e Conservatori
Provincia di Perugia n° 430

IL COORDINATORE PER LA SICUREZZA IN FASE DI PROGETTAZIONE
Dott. Ing. Dino Bonadies
Ordine Ingegneri Provincia di Perugia n° A829

IL GRUPPO DI PROGETTAZIONE:
Ing. D. BONADIES
Ing. M. PASINELLI
Ing. F. LOSPENNATO
Ing. S. PELLEGRINI
Ing. M. PROCACCI
Ing. R. CERQUIGLINI
Ing. M. CARAFFINI
Geom. M. BRAGLIA
MANDATARIA

Ing. N. BARACA
Ing. A. NUNZIATI
Ing. E. CAPANNA
MANDANTE

Ing. I. MONTERISI
Ing. G. CICIRELLO
MANDANTE

Ing. F. FACCAPELLO
Ing. S. GIOTTA
MANDANTE

VISTO: IL RESPONSABILE DEL PROCEDIMENTO	VISTO: IL VICE DIRETTORE AREA INGEGNERIA SPECIALISTICA	VISTO: IL RESPONSABILE DI AREA	PROTOCOLLO	DATA
--	--	--		

STUDIO DI IMPATTO AMBIENTALE

INQUADRAMENTO PROGETTUALE – ELABORATI GENERALI
Documentazione fotografica– Tratto Categoria B

CODICE PROGETTO	CODICE FILE	REVISIONE	SCALA:
PZ138 – PZ139	T00_IA00_GEN_DF03_A		
PROGETTO: LOTTO 15 / LV. PROG. 2 / N. PROG. P 0020	CODICE ELAB.: T00IA00GENDF03	A	

Revisione	Descrizione	Data	Redatto	Verificato	Approvato
A	REVISIONE A SEGUITO DI ISTRUTTORIA	GENNAIO 2022	CALOSI	VENDITTI	BONADIES