

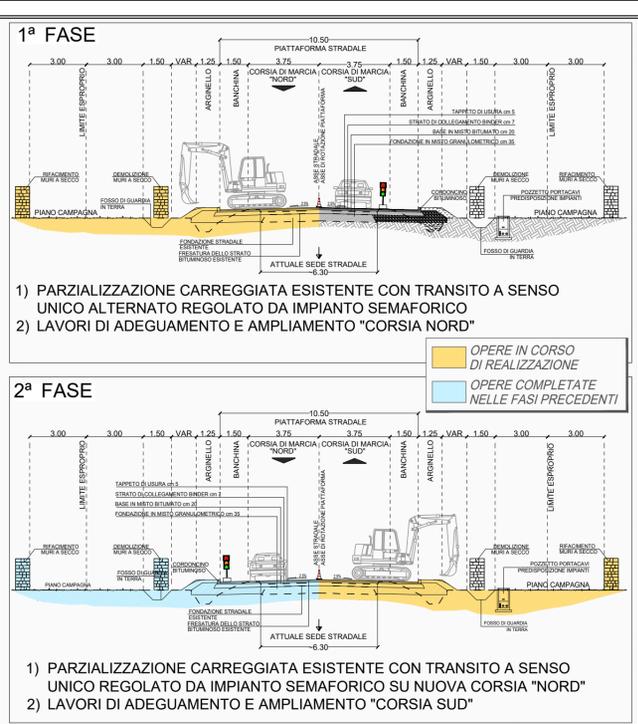
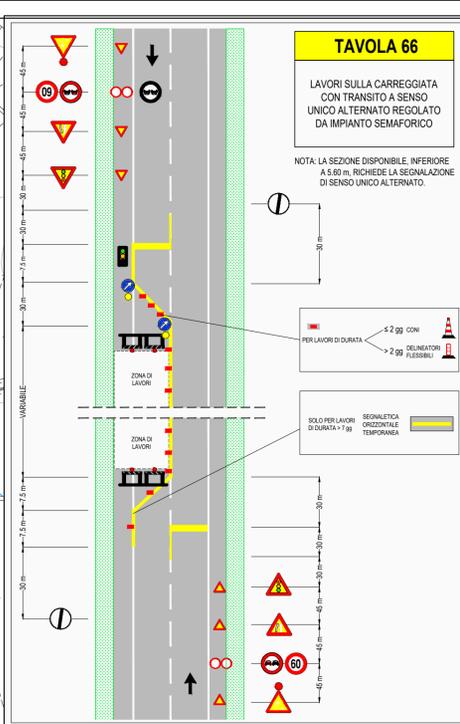
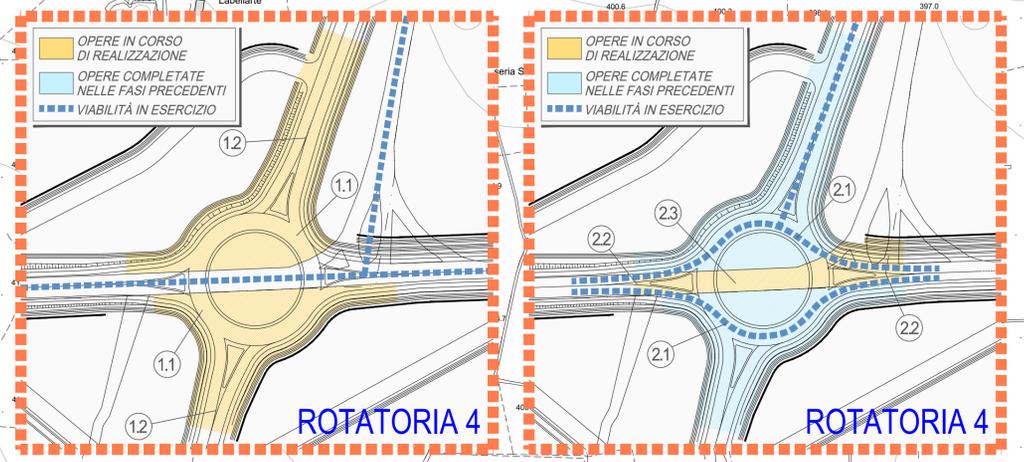


- 1ª FASE**
- 1.1. REALIZZAZIONE PORZIONI ESTERNE ROTATORIA
 - 1.2. TRAFFICO VEICOLARE SULLA VIABILITÀ ESISTENTE CON INTERSEZIONE REGOLATA COME DA ESISTENTE SEGNALETICA VERTICALE E ORIZZONTALE

- 2ª FASE**
- 2.1. ESECUZIONE CORONA GIRATORIA PROVVISORIA IN NEW-JERSEY
 - 2.2. ESECUZIONE TRATTI INTERFERENTI CON IMPIEGO DI UNA CORSIA PER VOLTA
 - 2.3. COMPLETAMENTO CORONA GIRATORIA

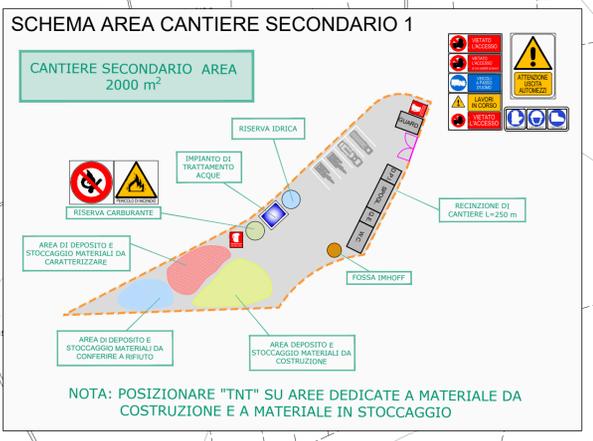


N.B. IL CANTIERE STRADALE PER L'ADEGUAMENTO DELLA CARREGGIATA AVANZA A TRATTI DI CIRCA 500 mt PER EVITARE TEMPI DI ATTESA ECCESSIVI.

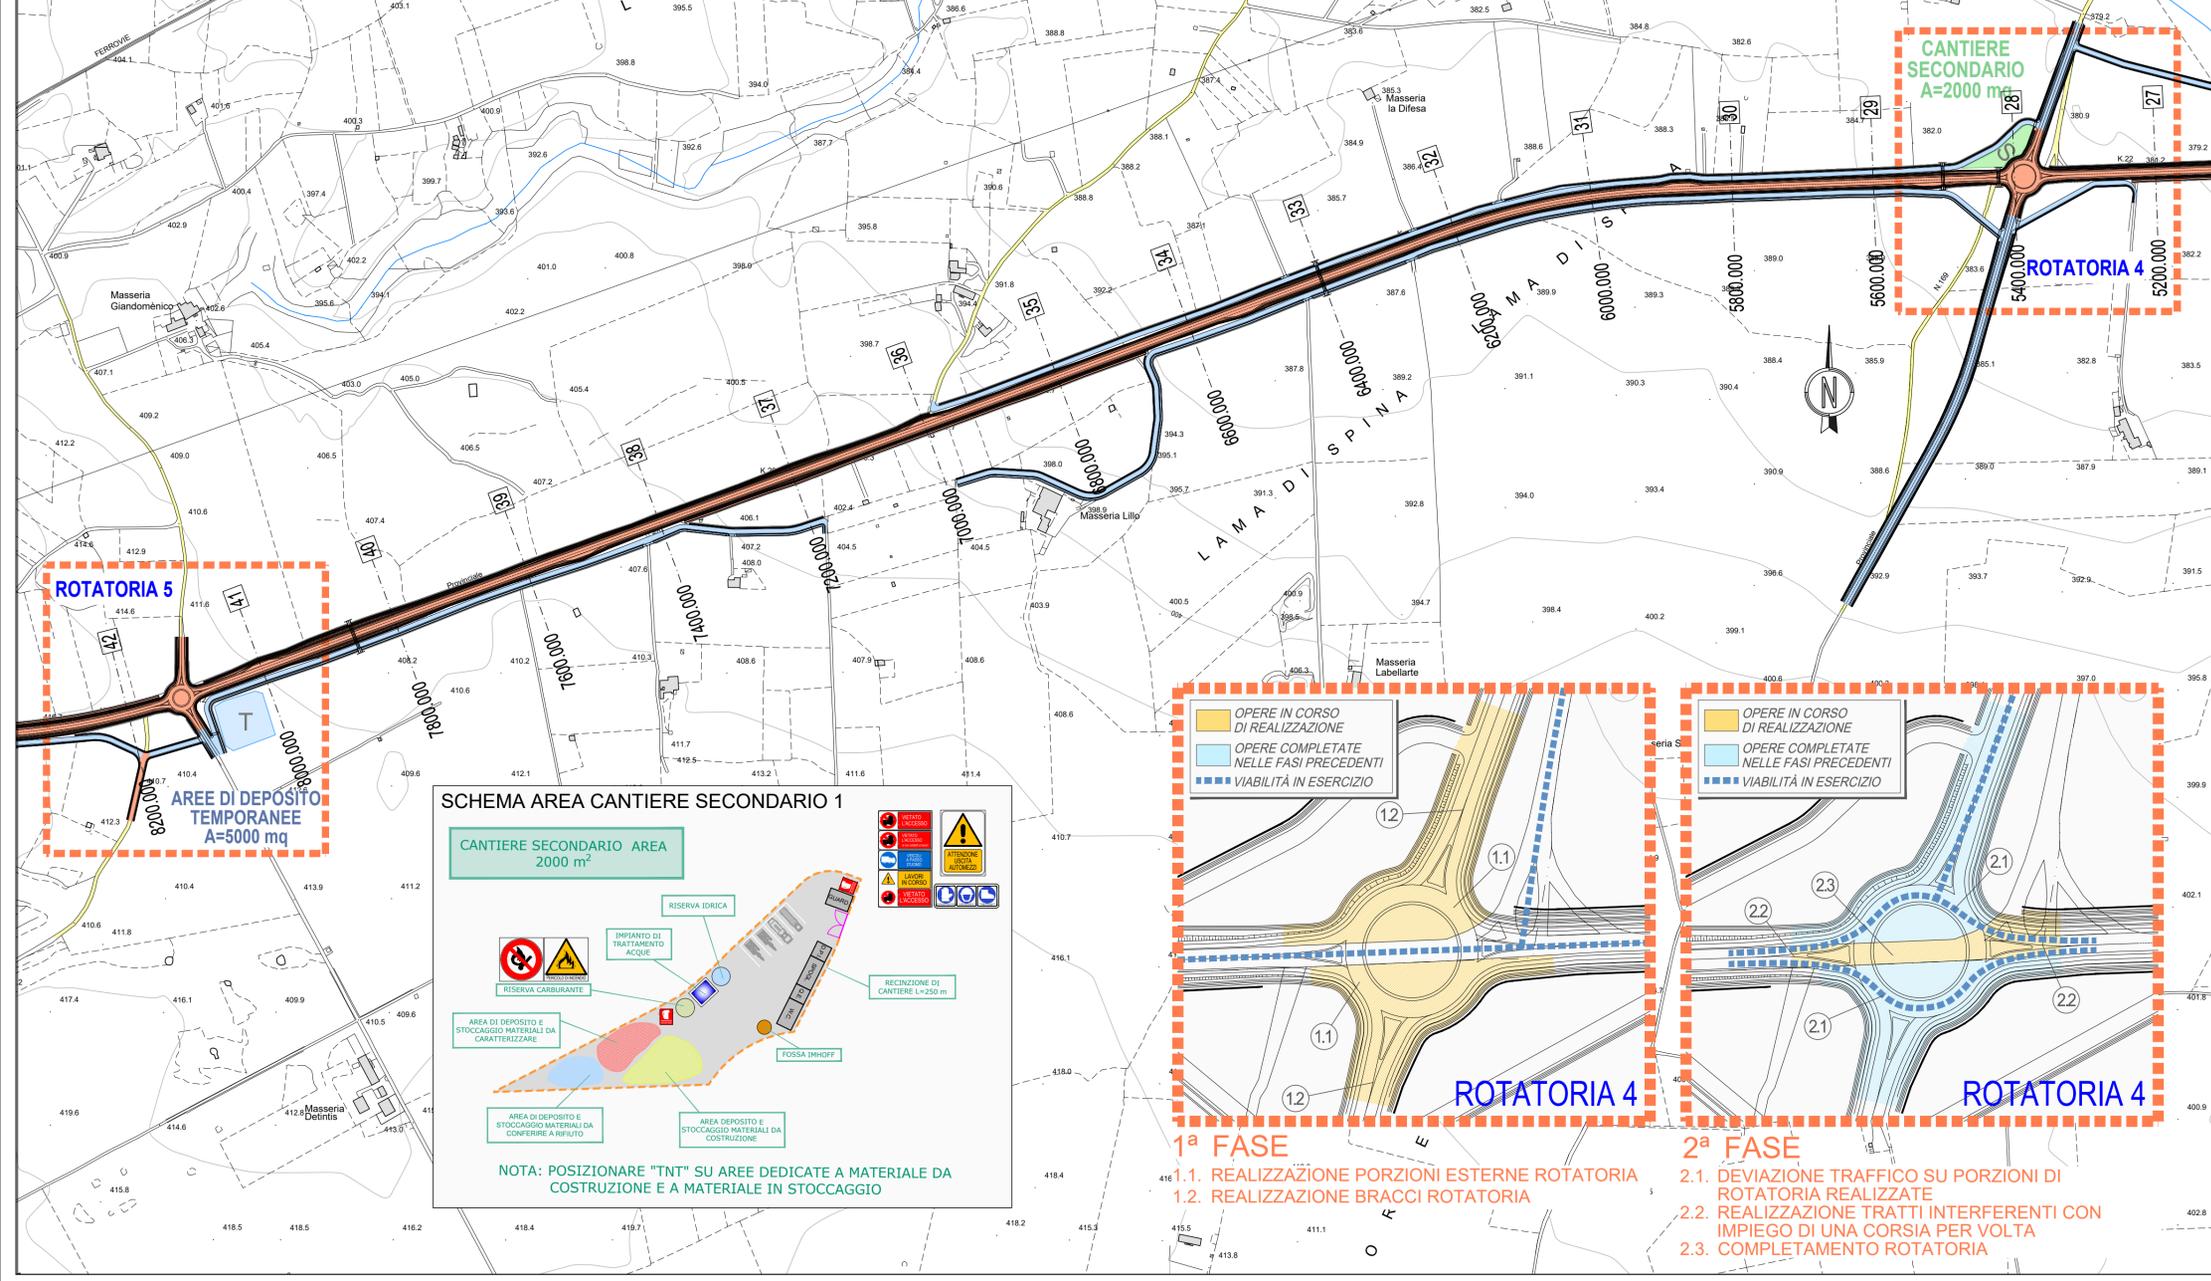

- 1ª FASE**
- 1.1. REALIZZAZIONE PORZIONI ESTERNE ROTATORIA
 - 1.2. REALIZZAZIONE BRACCI ROTATORIA

- 2ª FASE**
- 2.1. DEVIAZIONE TRAFFICO SU PORZIONI DI ROTATORIA REALIZZATE
 - 2.2. REALIZZAZIONE TRATTI INTERFERENTI CON IMPIEGO DI UNA CORSIA PER VOLTA
 - 2.3. COMPLETAMENTO ROTATORIA

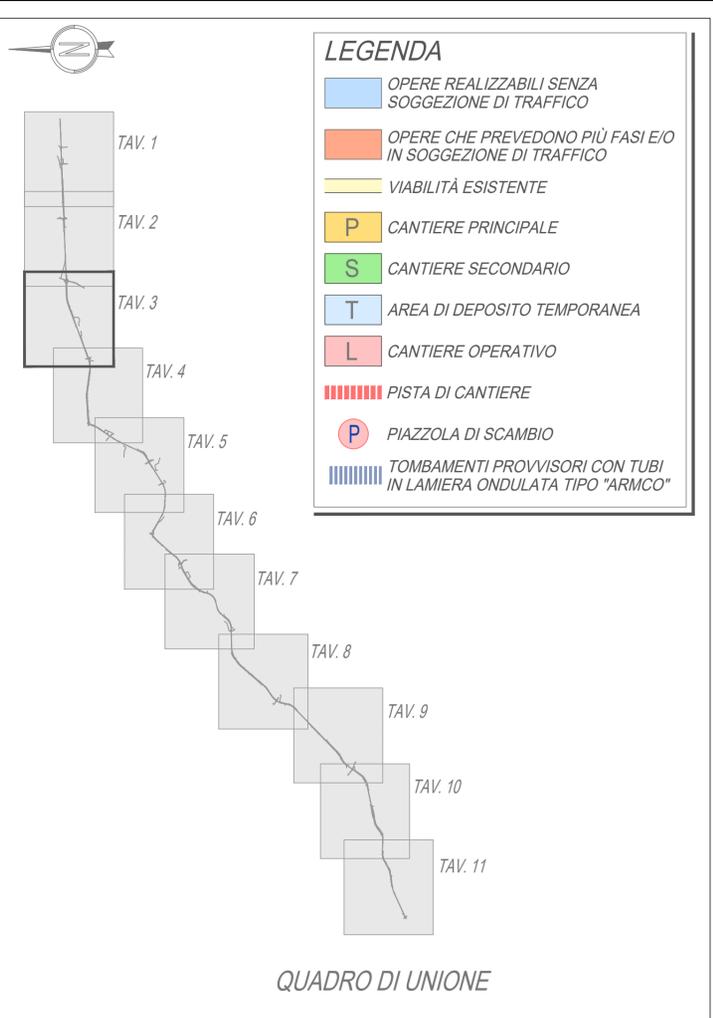

Anas SpA
Direzione Centrale Progettazione

COLLEGAMENTO MEDIANO "MURCIA - POLLINO"
TRATTO GIOIA DEL COLLE - MATERA - FERRANDINA - PISTICCI BY-PASS DI MATERA

PROGETTO DI FATTIBILITÀ TECNICO ECONOMICA

IL PROGETTISTA
Dott. Ing. Dino Bonadies
Ordine Ingegneri Provincia di Perugia n° A829

IL GEOLOGO
Dott. Geol. Stefano Pizzoli
Ordine Geologi Regione Umbria n° 107

IL RESPONSABILE DEL S.I.A.
Dott. Arch. Enrico Rasimelli
Ordine Architetti, Pianificatori e Conservatori Provincia di Perugia n° 430

IL COORDINATORE PER LA SICUREZZA IN FASE DI PROGETTAZIONE
Dott. Ing. Dino Bonadies
Ordine Ingegneri Provincia di Perugia n° A829

IL GRUPPO DI PROGETTAZIONE:

MANDATARIA
rpa

MANDANTE
VAMS

MANDANTE
SETAC S.r.l.

MANDANTE
studio R.B.A.

ISTO: IL RESPONSABILE DEL PROCEDIMENTO

ISTO: IL VICE DIRETTORE AREA INGEGNERIA SPECIALISTICA DI AREA

ISTO: IL RESPONSABILE

PROTOCOLLO

DATA

FASI DI COSTRUZIONE
TRACCIATO SELEZIONATO - TRATTO IN ADEGUAMENTO CATEGORIA C1
PLANIMETRIA DI CANTIERIZZAZIONE E CANTIERI- TAV. 3 DI 11

CODICE PROGETTO	T01_A00_CAN_PE03_C	REVISIONE	SCALA:
PZ138			1:5.000
PROGETTO	ELAB.		
L0715Z	T01A00CANPE03		
C	REVISIONE A SEGUITO DI ISTRUTTORIA	GENNAIO 2022	CARAFFINI
B	PRIMA EMISSIONE	SETTEMBRE 2020	CARAFFINI
Revisione	Descrizione	Data	Redatto
			Verificato
			Approvato