


**N.B. IL CANTIERE STRADALE PER L'ADEGUAMENTO DELLA CARREGGIATA AVANZA A TRATTI DI CIRCA 500 mt PER EVITARE TEMPI DI ATTESA ECCESSIVI.**

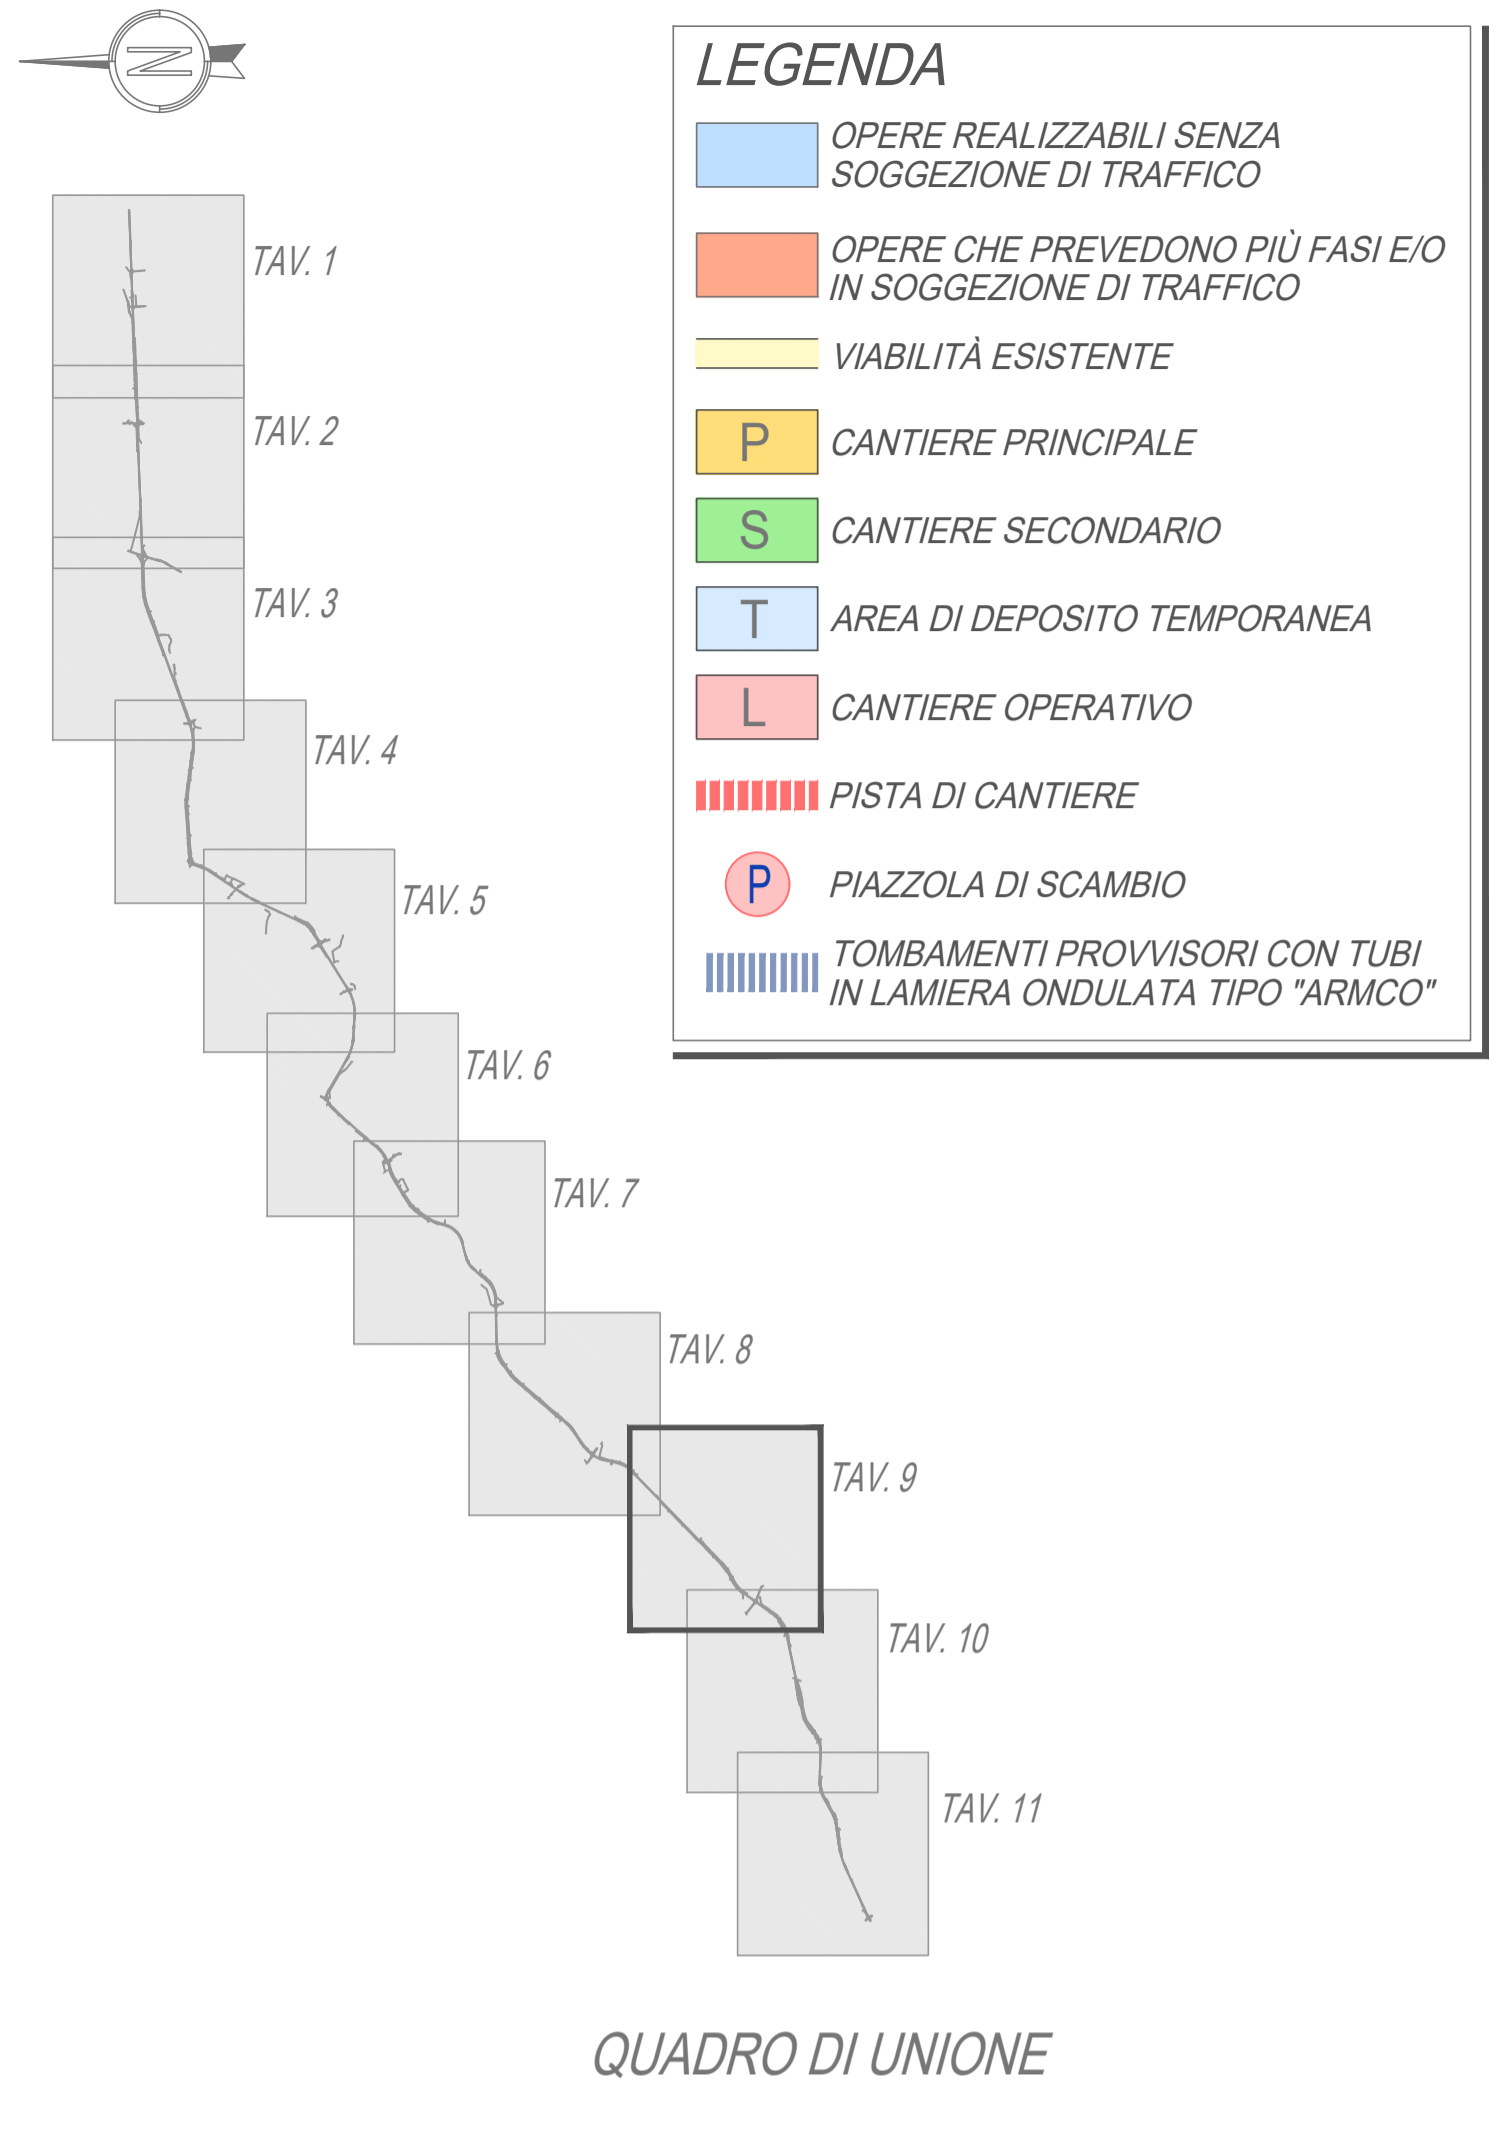

## Anas SpA

Direzione Centrale Progettazione

### COLLEGAMENTO MEDIANO "MURCIA - POLLINO"

TRATTO GIOIA DEL COLLE - MATERA - FERRANDINA - PISTICCI BY-PASS DI MATERA

#### PROGETTO DI FATTIBILITÀ TECNICO ECONOMICA

<b>IL PROGETTISTA</b> Dott. Ing. Dino Bonadies Ordine Ingegneri Provincia di Perugia n° A829	<b>IL GRUPPO DI PROGETTAZIONE:</b> Ing. D. BONADIES Ing. M. RASIMELLI Ing. P. LOSPENNATO Ing. S. PELLEGRINI Ing. M. PROCACCI Ing. R. CERQUIGLINI Ing. M. CARAFFINI Geom. M. SIRAGLIA			
<b>IL GEOLOGO:</b> Dott. Geol. Stefano Pizzilli Ordine Geologi Regione Umbria n° 107	<b>MANDATARIA</b> rpa MANDANTE VAMS Ingegneria			
<b>IL RESPONSABILE DEL S.I.A.</b> Dott. Arch. Enrico Rasimelli Ordine Architetti, Pianificatori e Conservatori Provincia di Perugia n° 430	<b>MANDANTE</b> SETAC S.r.l. Ingegneria e Architettura Ing. L. MONTERISI Ing. G. CIORIELLO			
<b>IL COORDINATORE PER LA SICUREZZA IN FASE DI PROGETTAZIONE</b> Dott. Ing. Dino Bonadies Ordine Ingegneri Provincia di Perugia n° A829	<b>MANDANTE</b> studio R.B.A. Ing. F. PACCAPELO Ing. S. GIOTTA			
<b>VISTO: IL RESPONSABILE DEL PROCEDIMENTO</b>	<b>VISTO: IL VICE DIRETTORE AREA INGEGNERIA SPECIALISTICA DI AREA</b>	<b>VISTO: IL RESPONSABILE AREA INGEGNERIA SPECIALISTICA DI AREA</b>	<b>PROTOCOLLO</b>	<b>DATA</b>

#### FASI DI COSTRUZIONE

TRACCIATO SELEZIONATO - TRATTO IN ADEGUAMENTO CATEGORIA C1

PLANIMETRIA DI CANTIERIZZAZIONE E CANTIERI - TAV. 9 DI 11

CODICE PROGETTO PZ138	CODICE FILE T01_I1A00_CAN_PE09_C	REVISIONE	SCALA: 1:5.000
PROGETTO L0715Z	IN. PROJ. P0020	CODICE ELAB. T01_I1A00_CAN_PE09	C
C	REVISIONE A SEGUITO DI ISTRUTTORIA	GENNAIO 2022	CARAFFINI
B	PRIMA EMISSIONE	SETTEMBRE 2020	CARAFFINI
Revisione	Descrizione	Data	Redatto