




**LAVORAZIONE DELLA PISTA DI CANTIERE**

- 1) Scotico di 30 cm seguito da bonifica del terreno di 80 cm.
- 2) Costituzione pacchetto stradale: dal basso, 60 cm di materiale arido A2-6 e 50 cm di frantumato di cava A2-4.

**IDRAULICA PISTE DI CANTIERE**  
Ogni 100 m in corrispondenza dei fossi laterali è prevista un "pozzetto" dispendente di dimensioni 1.0 x 1.0 x 1.0 m riempito con ciottolame da smaltire a fine lavori.

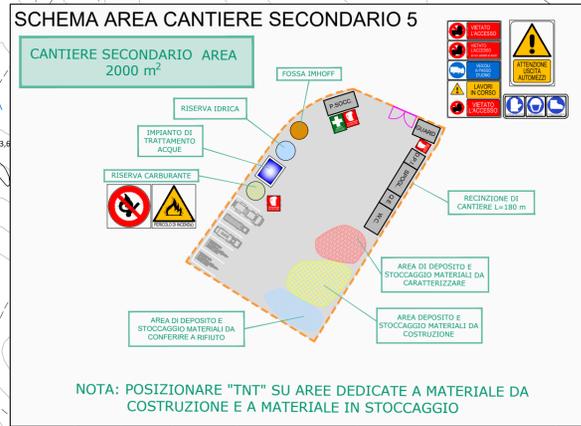


**LEGENDA**

- OPERE REALIZZABILI SENZA SOGGEZIONE DI TRAFFICO
- OPERE CHE PREVEDONO PIÙ FASI E/O IN SOGGEZIONE DI TRAFFICO
- VIABILITÀ ESISTENTE
- P CANTIERE PRINCIPALE
- S CANTIERE SECONDARIO
- T AREA DI DEPOSITO TEMPORANEA
- L CANTIERE OPERATIVO
- PISTA DI CANTIERE
- P PIAZZOLA DI SCAMBIO
- TOMBAMENTI PROVVISORI CON TUBI IN LAMIERA ONDULATA TIPO "ARMCO"

TAV. 1  
TAV. 2  
TAV. 3  
TAV. 4  
TAV. 5  
TAV. 6  
TAV. 7  
TAV. 8  
TAV. 9  
TAV. 10  
TAV. 11

QUADRO DI UNIONE

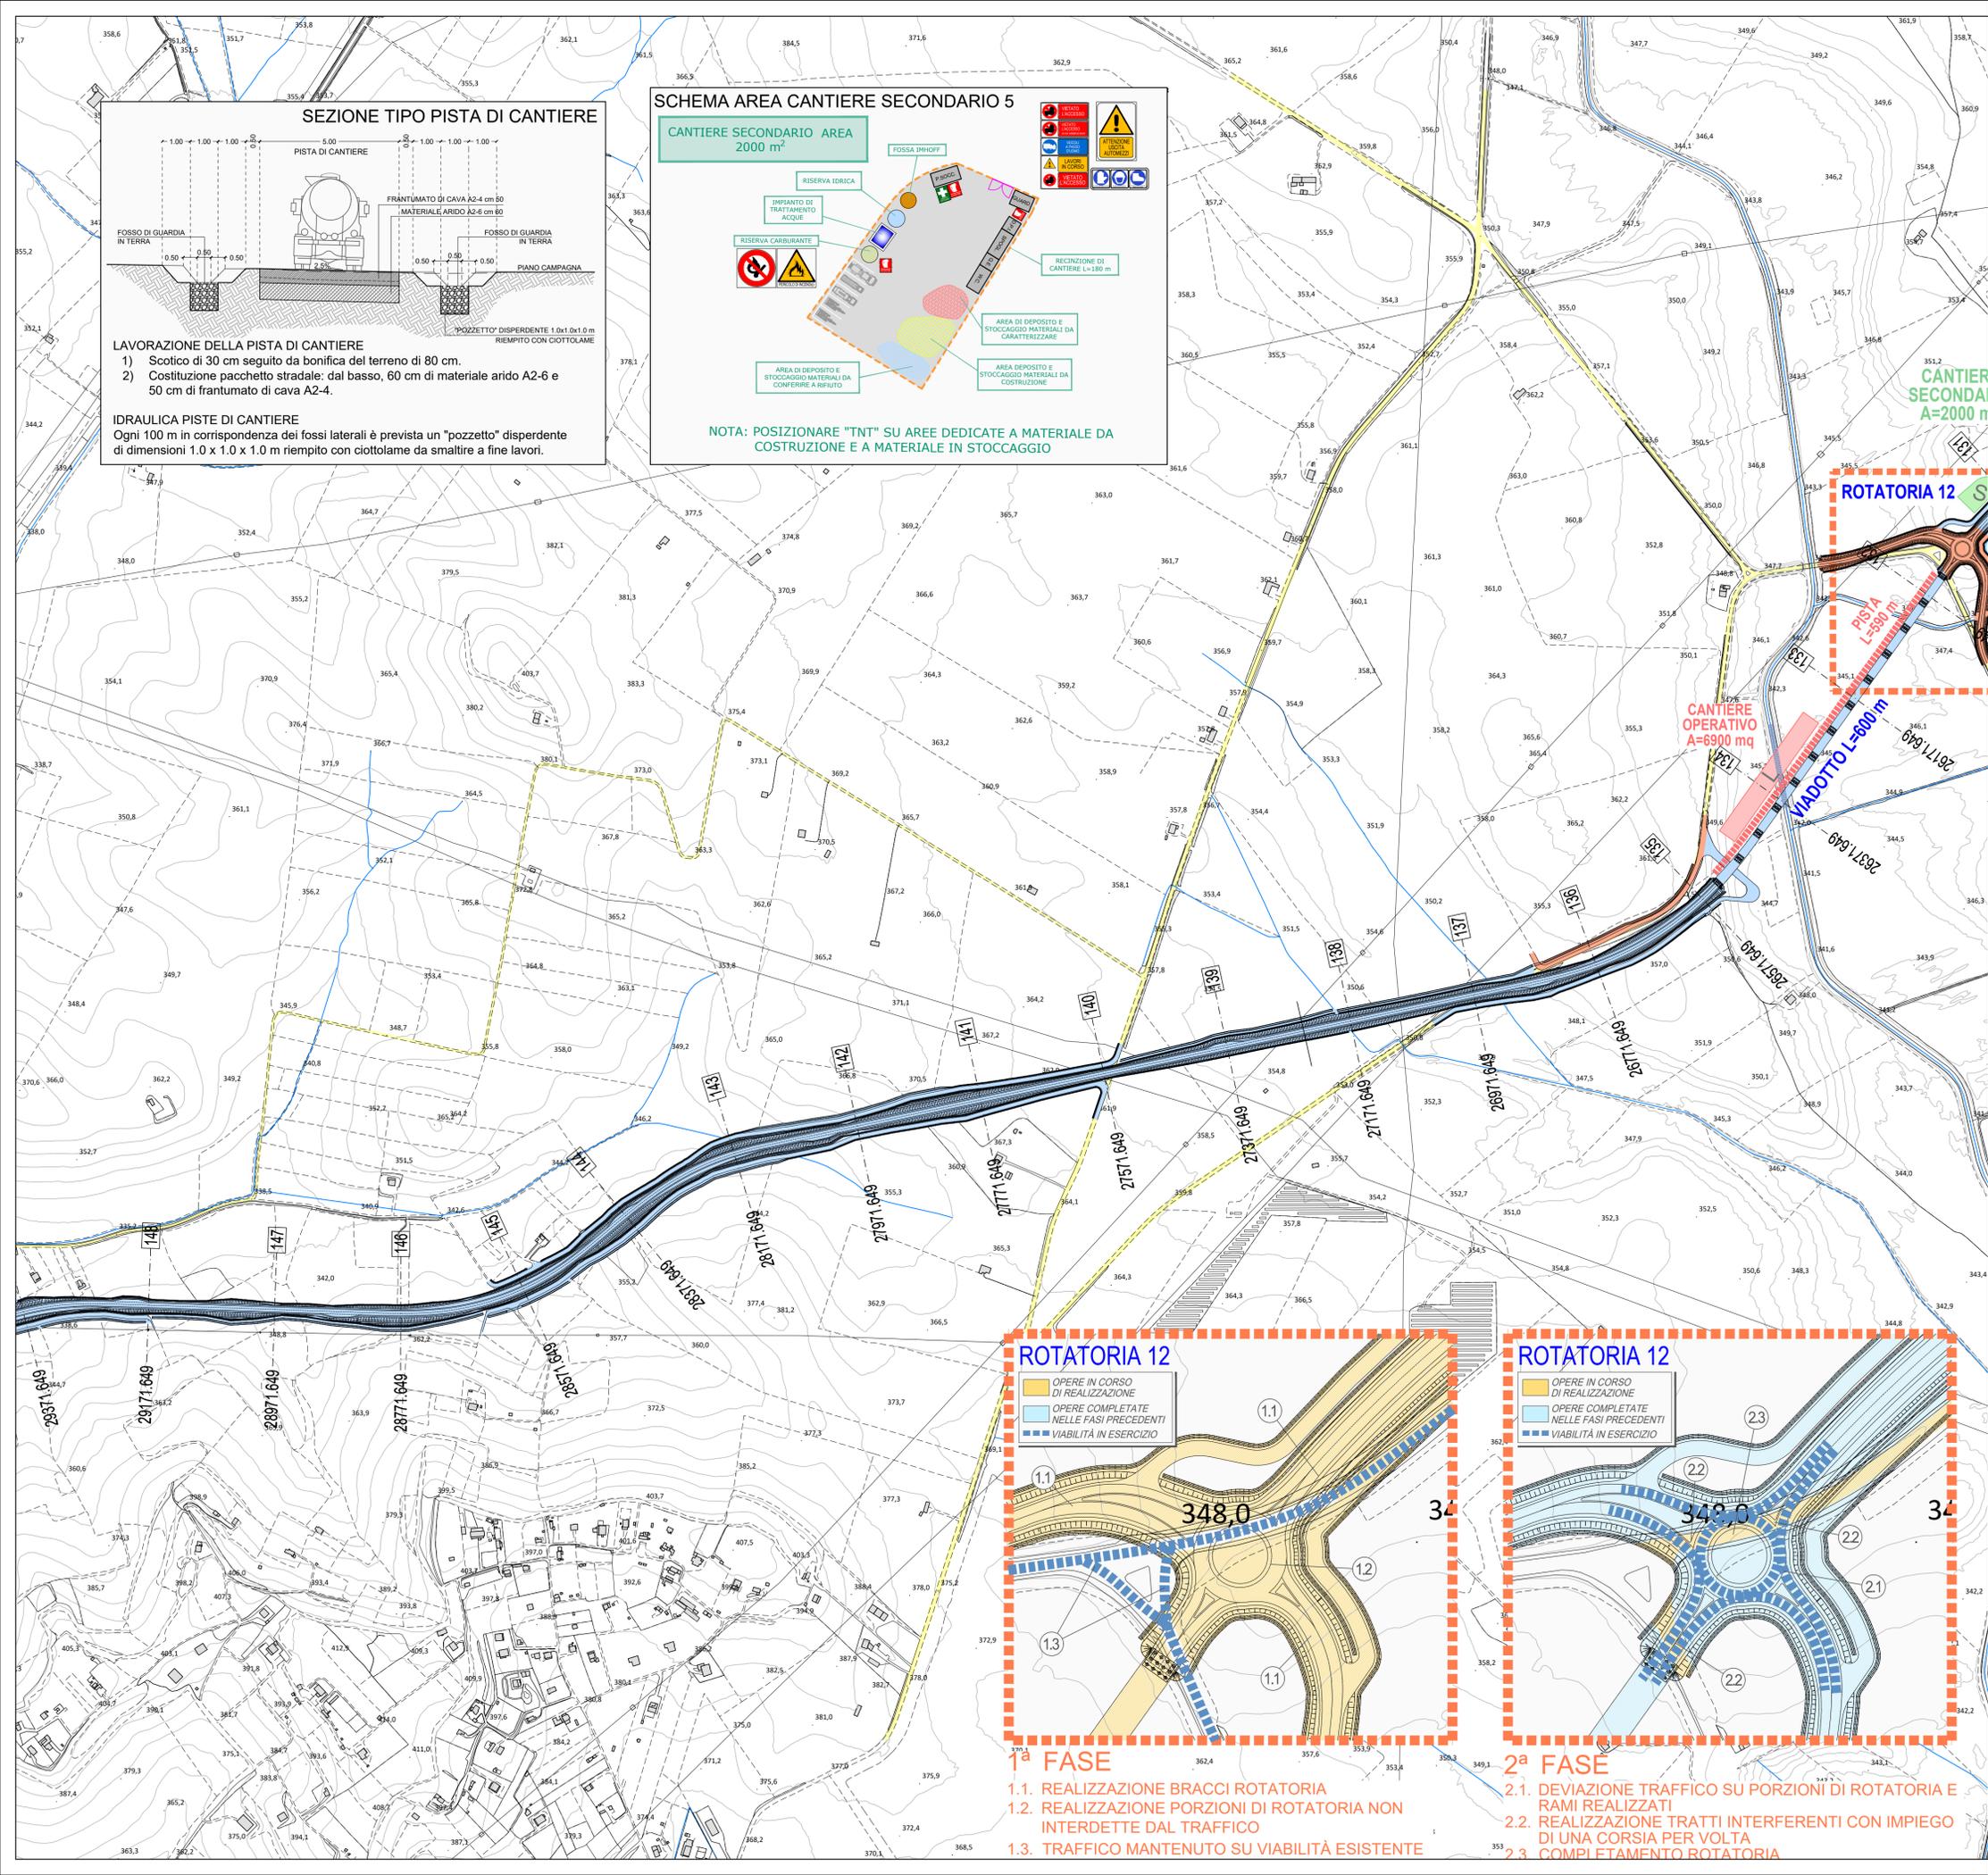

**Anas SpA**  
Direzione Centrale Progettazione

**COLLEGAMENTO MEDIANO "MURCIA - POLLINO"**  
TRATTO GIOIA DEL COLLE - MATERA - FERRANDINA - PISTICCI BY-PASS DI MATERA

PROGETTO DI FATTIBILITÀ TECNICO ECONOMICA

**IL PROGETTISTA**  
Dott. Ing. Dino Bonadies  
Ordine Ingegneri Provincia di Perugia n° A829

**IL GEOLOGO**  
Dott. Geol. Stefano Pizzoli  
Ordine Geologi Regione Umbria n° 107

**IL RESPONSABILE DEL S.I.A.**  
Dott. Arch. Enrica Rasimelli  
Ordine Architetti, Paesaggisti, Pianificatori e Conservatori Provincia di Perugia n° 430

**IL COORDINATORE PER LA SICUREZZA IN FASE DI PROGETTAZIONE**  
Dott. Ing. Dino Bonadies  
Ordine Ingegneri Provincia di Perugia n° A829

**IL GRUPPO DI PROGETTAZIONE:**

**MANDATARIA**  
rpa  
VAMS Ingegneria

**MANDANTE**  
SETAC S.r.l.  
studio R.B.A.

**INGEGNERI:**  
Ing. D. BONADIES  
Ing. M. RASIMELLI  
Ing. P. LOSPENNATO  
Ing. S. PELLEGRINI  
Ing. M. PROCACCI  
Ing. R. CERQUIGLINI  
Ing. M. CARAFFINI  
Geom. M. SINAGLIA  
Ing. N. SARACA  
Ing. A. NUNZIATI  
Ing. E. CAPANNA  
Ing. L. MONTERISIO  
Ing. G. CIORIELLO  
Ing. F. PACCAPELO  
Ing. S. GIOTTA

**PROTOCOLLO** \_\_\_\_\_ **DATA** \_\_\_\_\_

FASI DI COSTRUZIONE  
TRACCIATO SELEZIONATO - TRATTO IN ADEGUAMENTO CATEGORIA C1  
PLANIMETRIA DI CANTIERIZZAZIONE E CANTIERI- TAV. 10 DI 11

CODICE PROGETTO PZ138	CODICE FILE T01_IA00_CAN_PE10_C	REVISIONE	SCALA: 1:5.000
PROGETTO L0715Z	IN. PRG. P	ELAB. T01_IA00_CAN_PE10	C
C	REVISIONE A SEGUITO DI ISTRUTTORIA	GENNAIO 2022	CARAFFINI LOSPENNATO BONADIES
B	PRIMA EMISSIONE	SETTEMBRE 2020	CARAFFINI LOSPENNATO BONADIES
Revisione	Descrizione	Data	Redatto Verificato Approvato

