


TABELLE COMPUTO SISTEMAZIONI E VERDE

030 Tipo 4 - e n° 4 - Crataegus monogina n° 10 - Ligustrum vulgare n° 10 - Prunus spinosa	039 Tipo 4 - e n° 24 - Crataegus monogina n° 60 - Ligustrum vulgare n° 10 - Prunus spinosa
031 Tipo 4 - e n° 4 - Crataegus monogina n° 10 - Ligustrum vulgare n° 10 - Prunus spinosa	040 Tipo 4 - d n° 4 - Crataegus monogina n° 4 - Ligustrum vulgare n° 10 - Prunus spinosa
032 Tipo 4 - d n° 4 - Crataegus monogina n° 4 - Ligustrum vulgare n° 4 - Prunus spinosa	041 Tipo 4 - d n° 4 - Crataegus monogina n° 4 - Ligustrum vulgare n° 4 - Prunus spinosa
033 Tipo 4 - d n° 4 - Crataegus monogina n° 4 - Ligustrum vulgare n° 4 - Prunus spinosa	042 Tipo 4 - e n° 14 - Crataegus monogina n° 35 - Ligustrum vulgare n° 35 - Prunus spinosa
034 Tipo 4 - e n° 4 - Crataegus monogina n° 10 - Ligustrum vulgare n° 10 - Prunus spinosa	043 Tipo 4 - e n° 18 - Crataegus monogina n° 45 - Ligustrum vulgare n° 45 - Prunus spinosa
035 Tipo 4 - e n° 2 - Crataegus monogina n° 5 - Ligustrum vulgare n° 5 - Prunus spinosa	
036 Tipo 4 - e n° 2 - Crataegus monogina n° 5 - Ligustrum vulgare n° 5 - Prunus spinosa	
037 Tipo 4 - d n° 4 - Crataegus monogina n° 4 - Ligustrum vulgare n° 4 - Prunus spinosa	
038 Tipo 4 - d n° 4 - Crataegus monogina n° 4 - Ligustrum vulgare n° 4 - Prunus spinosa	

Alberi	numero esemplari
Populus alba	10
Salix alba	10
Fraxinus ornus	360
Quercus coccifera	292
Quercus trojana	303
Quercus ilex	28
Quercus pubescens	18
Quercus cerris	221
Pyrus amygdaliformis	20
Olea oleaster	89
Prunus amygdalus dulcis	12
Totale alberi	1363
Arbusti	numero esemplari
Tamarix gallica	36
Prunus spinosa	1893
Crataegus oxyacantha	322
Ligustrum vulgare	940
Phyllirea angustifolia	514
Phyllirea latifolia	808
Crataegus monogyna	995
Cornus sanguinea	284
Cornus mas	19
Pistacia lentiscus	276
Pistacia terebinthus	72
Spartium junceum	813
Rhamnus alaternus	13
Totale arbusti	6985
Rinverdimento con specie erbacee autoctone (40 g / mq): Scorzonellavillosa, Teucrium capitatum, Stipa austroitalica, Asphodelus microcarpus, Ferula communis, Eryngium campestre, Echium asperium. [m²]	9710
Totale [m²]	9710
Rinboschimento con specie arboree e arbustive autoctone: Quercus trojana, Quercus cerris, Fraxinus ornus, Quercus ilex, Pistacia terebinthus, Phyllirea latifolia, Prunus spinosa, Crataegus monogina [m²]	33750
Totale [m²]	33750

Quadro di unione

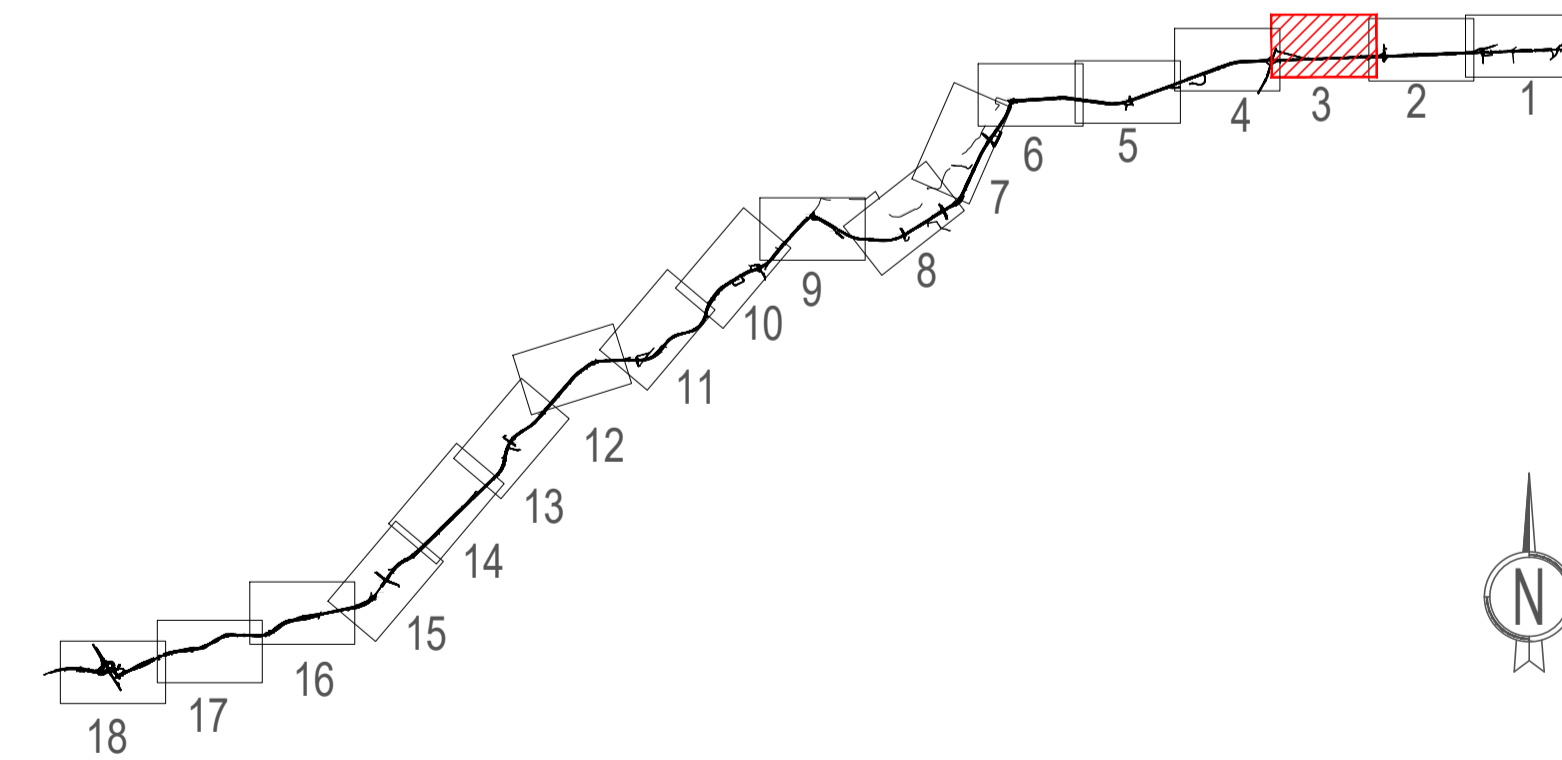



Anas SpA

Direzione Centrale Progettazione

COLLEGAMENTO MEDIANO "MURGA – POLLINO"

TRATTO GIOIA DEL COLLE – MATERA – FERRANDINA – PISTICCI
BY-PASS DI MATERA

PROGETTO DI FATTIBILITÀ TECNICO ECONOMICA

IL PROGETTISTA Dott. Ing. Dino Bonadies Ordine Ingegneri Provincia di Perugia n° AB29		IL GRUPPO DI PROGETTAZIONE:  ING. D. BONADIES ING. M. RASINELLI ING. P. LOSPENNATO ING. S. PELLEGRINI ING. M. PROCACCI ING. R. CERQUIGLIANI ING. M. CARAFFINI GEOM. M. BINAGLIA	
IL GEOLOGO: Dott. Geol. Stefano Pizzali Ordine Geologi Regione Umbria n° 107		MANDATARIA  ING. N. SARACA ING. A. NUNZIATI ING. E. CAPANNA	
IL RESPONSABILE DEL S.I.A. Dott. Arch. Enrica Rasinelli Ordine Architetti, Pianificatori, Pianificatori e Conservatori Provincia di Perugia n° 430		MANDANTE  ING. L. MONTERISLI ING. G. CICIRELLO	
IL COORDINATORE PER LA SICUREZZA IN FASE DI PROGETTAZIONE Dott. Ing. Dino Bonadies Ordine Ingegneri Provincia di Perugia n° AB29		MANDANTE  ING. F. PACCAPELO ING. S. GIOTTA	
INSTR. IL RESPONSABILE DEL PROCEDIMENTO ---	INSTR. IL VICE DIRETTORE AREA INGEGNERIA SPECIALISTICA ---	INSTR. IL RESPONSABILE DI AREA ---	PROTOCOLLO ---
STUDIO DI IMPATTO AMBIENTALE TRACCIATO SELEZIONATO – TRATTO IN ADEGUAMENTO CATEGORIA C1 Planimetria delle opere a verde Tav. 3 di 18			
CODICE PROGETTO PZ138	CODICE FILE T01_IA30_AMB_PL21_B	REVISIONE	SCALA: 1:2.000
PROGETTO L0715Z	UN. PROC. P	N. PROC. 0020	CODICE ELAB. T01IA30AMBPL21
REVISIONE B	DESCRIZIONE REVISIONE A SEGUITO ISTRUTTORIA	DATA GENNAIO 2022	REDAITTO VENDITTI
REVISIONE A	DESCRIZIONE PRIMA EMISSIONE	DATA DICEMBRE 2020	REDAITTO CALOISI
REVISIONE ---	DESCRIZIONE ---	DATA ---	REDAITTO ---