


TABELLE COMPUTO SISTEMAZIONI E VERDE

- 058 Tipo 1 - d1**
n° 20 - *Crataegus monogina*
n° 30 - *Philirea angustifolia*
- 059 Tipo 4 - e**
n° 4 - *Crataegus monogina*
n° 10 - *Ligustrum vulgare*
n° 10 - *Prunus spinosa*
- 060 Tipo 4 - e**
n° 4 - *Crataegus monogina*
n° 10 - *Ligustrum vulgare*
n° 10 - *Prunus spinosa*
- 061 Tipo 4 - d**
n° 4 - *Crataegus monogina*
n° 4 - *Ligustrum vulgare*
n° 4 - *Prunus spinosa*
- 062 Tipo 4 - d**
n° 4 - *Crataegus monogina*
n° 4 - *Ligustrum vulgare*
n° 4 - *Prunus spinosa*
- 063 Tipo 4 - e**
n° 4 - *Crataegus monogina*
n° 10 - *Ligustrum vulgare*
n° 10 - *Prunus spinosa*
- 064 Tipo 4 - e**
n° 4 - *Crataegus monogina*
n° 10 - *Ligustrum vulgare*
n° 10 - *Prunus spinosa*
- 065 Tipo 1 - d1**
n° 4 - *Crataegus monogina*
n° 6 - *Philirea angustifolia*
- 066 Tipo 1 - d1**
n° 4 - *Crataegus monogina*
n° 6 - *Philirea angustifolia*
- 067 Tipo 1 - f**
n° 10 - *Olea oleaster*
- 068 Tipo 1 - a**
n° 6 - *Pistacia lentiscus*
n° 3 - *Rhamnus alaternus*
n° 11 - *Philirea latifolia*
n° 8 - *Crataegus oxyacanta*
n° 4 - *Cornus mas*
n° 9 - *Prunus spinosa*
- 069 Tipo 1 - d**
n° 8 - *Crataegus monogina*
n° 12 - *Philirea angustifolia*
- 070 Tipo 1 - a**
n° 4 - *Pistacia lentiscus*
n° 2 - *Rhamnus alaternus*
n° 7 - *Philirea latifolia*
n° 5 - *Crataegus oxyacanta*
n° 3 - *Cornus mas*
n° 6 - *Prunus spinosa*
- 071 Tipo 1 - f**
n° 6 - *Olea oleaster*

Alberi	numero esemplari
<i>Populus alba</i>	10
<i>Salix alba</i>	10
<i>Fraxinus ornus</i>	360
<i>Quercus coccifera</i>	292
<i>Quercus trojana</i>	303
<i>Quercus ilex</i>	28
<i>Quercus pubescens</i>	18
<i>Quercus cerris</i>	221
<i>Pyrus amygdaliformis</i>	20
<i>Olea oleaster</i>	89
<i>Prunus amygdalus dulcis</i>	12
Totale alberi	1363
Arbusti	numero esemplari
<i>Tamarix gallica</i>	36
<i>Prunus spinosa</i>	1893
<i>Crataegus oxyacanta</i>	322
<i>Ligustrum vulgare</i>	940
<i>Phyllirea angustifolia</i>	514
<i>Phyllirea latifolia</i>	808
<i>Crataegus monogina</i>	995
<i>Cornus sanguinea</i>	284
<i>Cornus mas</i>	19
<i>Pistacia lentiscus</i>	276
<i>Pistacia terebinthus</i>	72
<i>Spartium junceum</i>	813
<i>Rhamnus alaternus</i>	13
Totale arbusti	6985
Rinverdimento con specie erbacee autoctone (40 g / mq): <i>Scorzonellavillosa, Taraxacum capitatum, Stipa austroitalica, Asphodelus microcarpus, Ferula communis, Eryngium campestre, Echium asperium.</i>	9710
Totale [m²]	9710
Rinboschimento con specie arboree e arbustive autoctone: <i>Quercus trojana, Quercus cerris, Fraxinus ornus, Quercus ilex, Pistacia terebinthus, Philirea latifolia, Prunus spinosa, Crataegus monogina</i>	33750
Totale [m²]	33750

Quadro di unione 1:2000

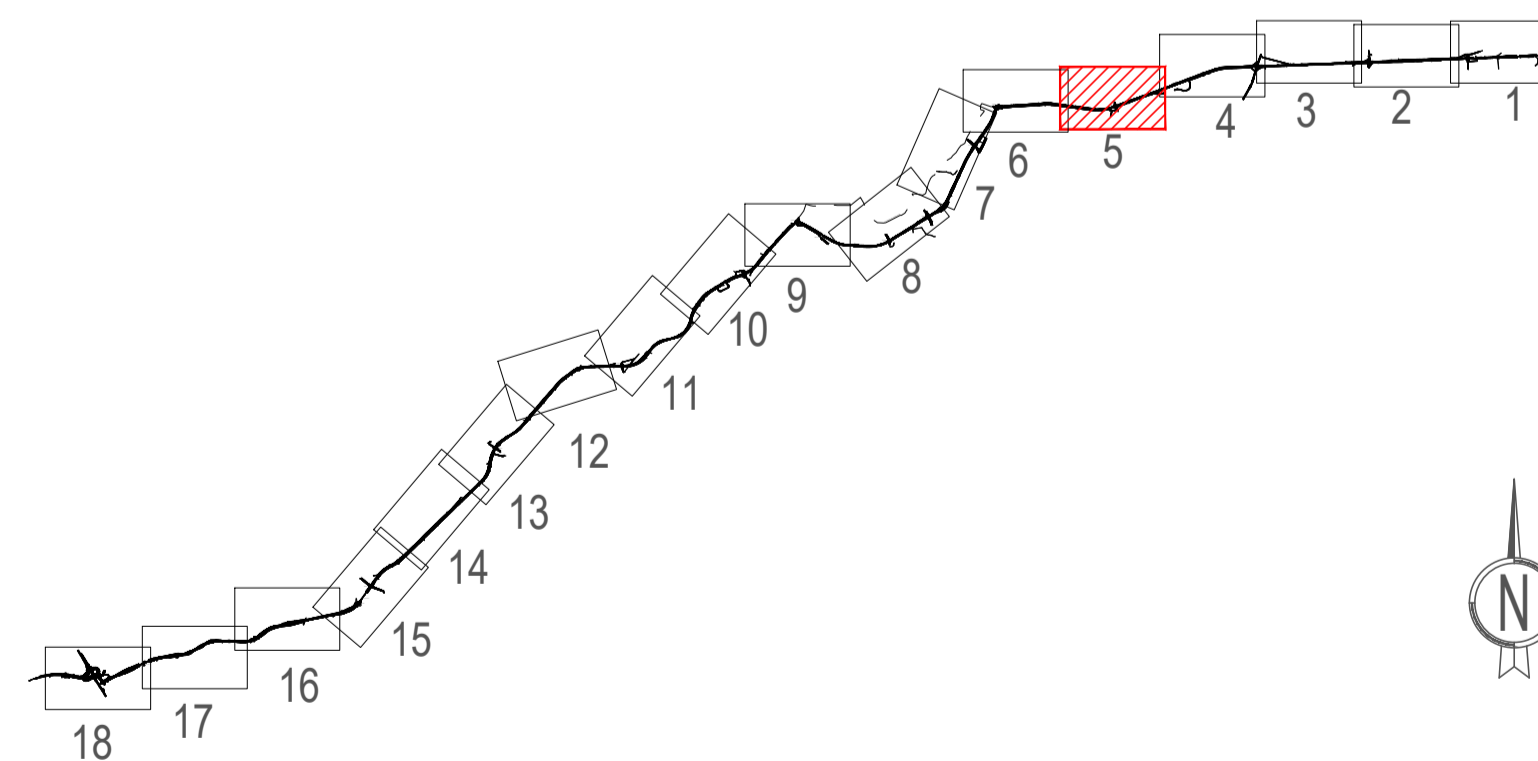

Anas SpA

Direzione Centrale Progettazione

COLLEGAMENTO MEDIANO "MURGIA - POLLINO"

TRATTO GIOIA DEL COLLE - MATERA - FERRANDINA - PISTICCI
BY-PASS DI MATERA

PROGETTO DI FATTIBILITÀ TECNICO ECONOMICA

IL PROGETTISTA Dott. Ing. Dino Bonadies Ordine Ingegneri Provincia di Perugia n° AB29	IL GRUPPO DI PROGETTAZIONE: Ing. D. BONADIES Ing. M. RASINELLI Ing. P. LOSPENNATO Ing. S. PELLEGRINI Ing. M. PROCCACCI Ing. R. CERQUIGLINI Ing. M. CARAFFINI Geom. M. BINAGLIA			
IL GEOLOGO: Dott. Geol. Stefano Piazzoli Ordine Geologi Regione Umbria n° 107	MANDATARIA rpa MANDATARIA VAMS Ingegnerie MANDANTE SETAC S.r.l. Ing. L. MONTERISI Ing. G. CIGRIELLO			
IL RESPONSABILE DEL S.I.A. Dott. Arch. Enrica Rasinelli Ordine Architetti, Passaggio, Pianificatori e Conservatori Provincia di Perugia n° 430	MANDANTE studio R.B.A. Ing. F. PACCAPELO Ing. S. GIOTTA			
IL COORDINATORE PER LA SICUREZZA IN FASE DI PROGETTAZIONE Dott. Ing. Dino Bonadies Ordine Ingegneri Provincia di Perugia n° AB29	MANDANTE studio R.B.A. Ing. F. PACCAPELO Ing. S. GIOTTA			
VEDO: IL RESPONSABILE DEL PROCEDIMENTO	VEDO: IL VICE DIRETTORE AREA INGEGNERIA SPECIALISTICA DI AREA	VEDO: IL RESPONSABILE DI AREA	PROTOCOLLO	DATA

STUDIO DI IMPATTO AMBIENTALE
TRACCIATO SELEZIONATO - TRATTO IN ADEGUAMENTO CATEGORIA C1
Planimetria delle opere a verde Tav. 5 di 18

CODICE PROGETTO PZ13B	CODICE FILE T01_IA30_AMB_PL23_B	REVISIONE	SCALA: 1:2.000
PROGETTO L0715Z	LIV. PROG. P	N. PROG. 0020	CODICE ELAB. T01IA30AMBPL23
B	REVISIONE A SEGUITO ISTRUTTORIA	GENNAIO 2022	VENDITTI
A	PRIMA EMISSIONE	DICEMBRE 2020	CALOSI
Revisione	Descrizione	Data	Redatto
			Verificato
			Approvato