


TABELLE COMPUTO SISTEMAZIONI E VERDE

- 072 Tipo 4 - e**
n° 4 - *Crataegus monogyna*
n° 10 - *Ligustrum vulgare*
n° 10 - *Prunus spinosa*
- 073 Tipo 4 - e**
n° 4 - *Crataegus monogyna*
n° 10 - *Ligustrum vulgare*
n° 10 - *Prunus spinosa*
- 074 Tipo 4 - d**
n° 4 - *Crataegus monogyna*
n° 4 - *Ligustrum vulgare*
n° 4 - *Prunus spinosa*
- 075 Tipo 4 - d**
n° 4 - *Crataegus monogyna*
n° 4 - *Ligustrum vulgare*
n° 4 - *Prunus spinosa*
- 076 Tipo 4 - e**
n° 4 - *Crataegus monogyna*
n° 10 - *Ligustrum vulgare*
n° 10 - *Prunus spinosa*
- 077 Tipo 2 - d2**
n° 3 - *Prunus amygdaliformis*
n° 5 - *Prunus spinosa*
- 078 Tipo 1 - c1**
n° 4 - *Olea europea*
n° 2 - *Crataegus monogyna*
n° 5 - *Prunus spinosa*
n° 5 - *Phyllirea angustifolia*
- 079 Tipo 2 - d2**
n° 3 - *Prunus amygdaliformis*
n° 5 - *Prunus spinosa*
- 080a Tipo 1 - d1 (Rotatoria)**
n° 8 - *Crataegus monogyna*
n° 12 - *Phyllirea angustifolia*

Alberi	numero esemplari
<i>Populus alba</i>	10
<i>Salix alba</i>	10
<i>Fraxinus ornus</i>	360
<i>Quercus coccifera</i>	292
<i>Quercus trojana</i>	303
<i>Quercus ilex</i>	28
<i>Quercus pubescens</i>	18
<i>Quercus cerris</i>	221
<i>Pyrus amygdaliformis</i>	20
<i>Olea oleaster</i>	89
<i>Prunus amygdalus dulcis</i>	12
Totale alberi	1363
Arbusti	numero esemplari
<i>Tamarix gallica</i>	36
<i>Prunus spinosa</i>	1893
<i>Crataegus oxyacanta</i>	322
<i>Ligustrum vulgare</i>	940
<i>Phyllirea angustifolia</i>	514
<i>Phyllirea latifolia</i>	808
<i>Crataegus monogyna</i>	995
<i>Cornus sanguinea</i>	284
<i>Cornus mas</i>	19
<i>Pistacia lentiscus</i>	276
<i>Pistacia terebinthus</i>	72
<i>Spartium junceum</i>	813
<i>Rhamnus alaternus</i>	13
Totale arbusti	6985
Rinverdimento con specie erbacee autoctone (40 g / mq): <i>Scorzonellavillosa, Teucrium capitatum, Stipa austroitalica, Asphodelus microcarpus, Ferula communis, Eryngium campestre, Echium asperium.</i>	9710
Totale [m²]	9710
Rinboschimento con specie arboree e arbustive autoctone: <i>Quercus trojana, Quercus cerris, Fraxinus ornus, Quercus ilex, Pistacia terebinthus, Phyllirea latifolia, Prunus spinosa, Crataegus monogyna</i>	33750
Totale [m²]	33750

Quadro di unione

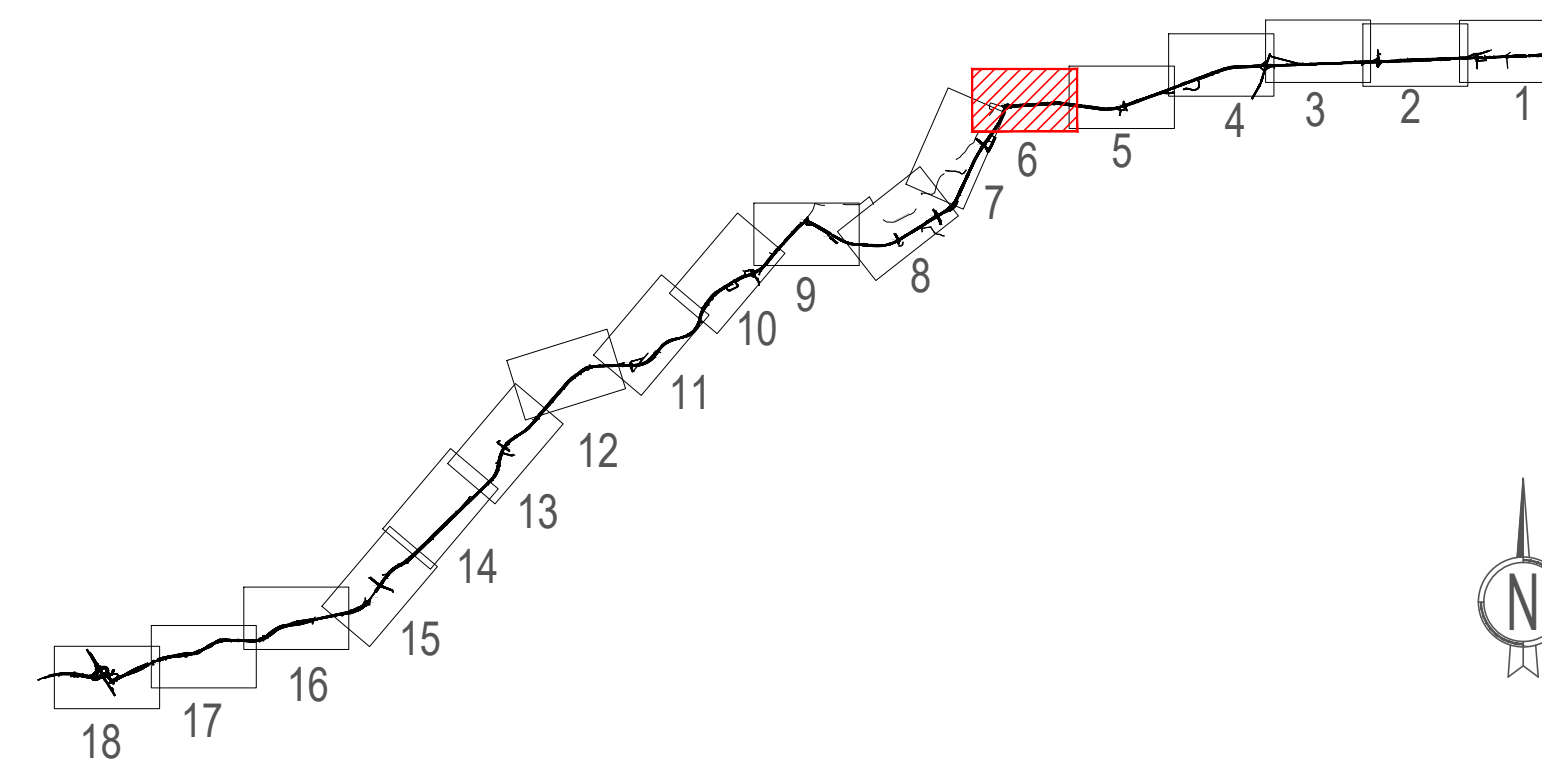



Anas SpA

Direzione Centrale Progettazione

COLLEGAMENTO MEDIANO "MURCIA - POLLINO"

TRATTO GIOIA DEL COLLE - MATERA - FERRANDINA - PISTICCI
BY-PASS DI MATERA

PROGETTO DI FATTIBILITÀ TECNICO ECONOMICA

<p>IL PROGETTISTA Dott. Ing. Dino Bonadies Ordine Ingegneri Provincia di Perugia n° AB29</p> <p>IL GEOLOGO: Dott. Geol. Stefano Fiaszari Ordine Geologi Regione Umbria n° 107</p> <p>IL RESPONSABILE DEL S.I.A. Dott. Arch. Enrica Rasimelli Ordine Architetti, Pianeggisti, Pianificatori e Conservatori Provincia di Perugia n° 430</p> <p>IL COORDINATORE PER LA SICUREZZA IN FASE DI PROGETTAZIONE Dott. Ing. Dino Bonadies Ordine Ingegneri Provincia di Perugia n° AB29</p>	<p>IL GRUPPO DI PROGETTAZIONE:</p> <p>MANDATARIA rpa MANDANTE VAMS MANDANTE SETAC S.r.l. MANDANTE studio R.B.A.</p> <p>Ing. D. BONADIES Ing. M. RASIMELLI Ing. S. PELLEGRINI Ing. M. PROCCACCI Ing. R. CERQUIGLINI Ing. M. CARAFFINI Geom. M. SIRAGLIA Ing. N. SARACA Ing. A. NUNZIATI Ing. E. CAPANNA Ing. L. MONTERISI Ing. G. CIGRIELLO Ing. F. PACCAPELO Ing. S. GIOTTA</p>	<p>VISTO IL RESPONSABILE DEL PROCEDIMENTO</p> <p>VISTO IL VICE DIRETTORE AREA INGEGNERIA SPECIALISTICA</p> <p>VISTO IL RESPONSABILE DI AREA</p> <p>PROTOCOLLO</p> <p>DATA</p>																		
<p>STUDIO DI IMPATTO AMBIENTALE TRACCIATO SELEZIONATO - TRATTO IN ADEGUAMENTO CATEGORIA C1 Planimetria delle opere a verde Tav. 6 di 18</p>																				
<p>CODICE PROGETTO PZ13B</p> <p>PROGETTO L0715Z</p>	<p>CODICE FILE T01_IA30_AMB_PL24_B</p> <p>PROGETTO L0715Z</p> <p>ELAB. T01IA30AMBPL24</p>	<p>REVISIONE B</p> <p>SCALA: 1:2.000</p>																		
<table border="1" style="width: 100%; border-collapse: collapse;"> <tr> <th>Revisione</th> <th>Descrizione</th> <th>Data</th> <th>Redatto</th> <th>Verificato</th> <th>Approvato</th> </tr> <tr> <td>B</td> <td>REVISIONE A SEGUITO ISTRUTTORIA</td> <td>GENNAIO 2022</td> <td>VENDITTI</td> <td>VENDITTI</td> <td>BONADIES</td> </tr> <tr> <td>A</td> <td>PRIMA EMISSIONE</td> <td>DICEMBRE 2020</td> <td>CALOSI</td> <td>VENDITTI</td> <td>BONADIES</td> </tr> </table>	Revisione	Descrizione	Data	Redatto	Verificato	Approvato	B	REVISIONE A SEGUITO ISTRUTTORIA	GENNAIO 2022	VENDITTI	VENDITTI	BONADIES	A	PRIMA EMISSIONE	DICEMBRE 2020	CALOSI	VENDITTI	BONADIES		
Revisione	Descrizione	Data	Redatto	Verificato	Approvato															
B	REVISIONE A SEGUITO ISTRUTTORIA	GENNAIO 2022	VENDITTI	VENDITTI	BONADIES															
A	PRIMA EMISSIONE	DICEMBRE 2020	CALOSI	VENDITTI	BONADIES															