

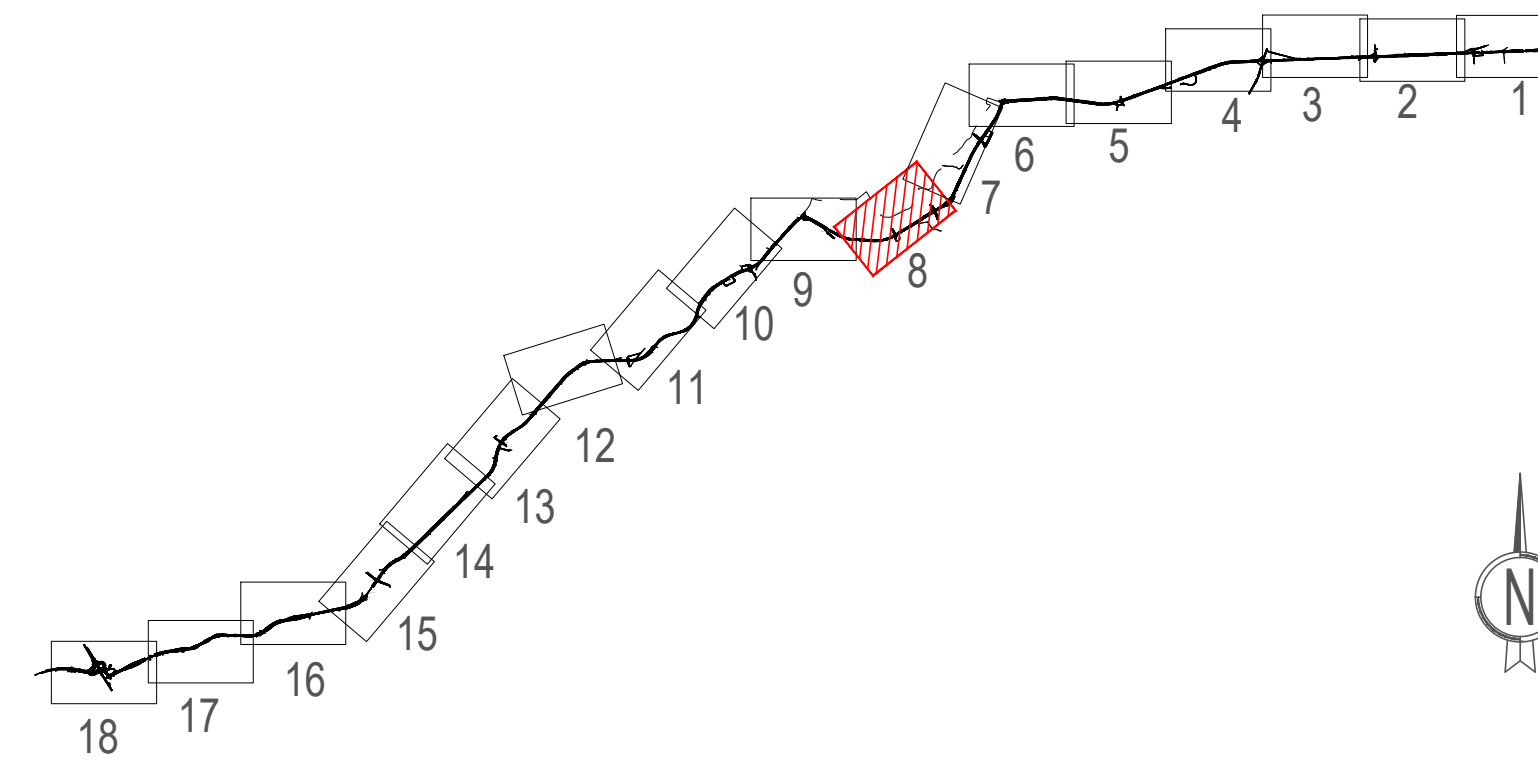


TABELLE COMPUTO SISTEMAZIONI E VERDE

084 Tipo 1 - e n° 1 - <i>Quercus coccifera</i>	092 Tipo 2 - a1 n° 6 - <i>Pistacia lentiscus</i> n° 15 - <i>Phyllirea latifolia</i> n° 12 - <i>Prunus spinosa</i> n° 3 - <i>Crataegus oxyacanta</i> n° 12 - <i>Spartium junceum</i>	099 Tipo 2 - a1 n° 2 - <i>Pistacia lentiscus</i> n° 5 - <i>Phyllirea latifolia</i> n° 4 - <i>Prunus spinosa</i> n° 1 - <i>Crataegus oxyacanta</i> n° 4 - <i>Spartium junceum</i>
085 Tipo 3 - b n° 8 - <i>Crataegus monogyna</i> n° 8 - <i>Prunus spinosa</i> n° 8 - <i>Phyllirea angustifolia</i>	093 Tipo 2 - a2 n° 1 - <i>Ligustrum vulgare</i> n° 2 - <i>Cornus sanguinea</i> n° 1 - <i>Prunus spinosa</i> n° 1 - <i>Crataegus oxyacanta</i> n° 2 - <i>Spartium junceum</i>	100 Tipo 2 - a1 n° 6 - <i>Pistacia lentiscus</i> n° 15 - <i>Phyllirea latifolia</i> n° 12 - <i>Prunus spinosa</i> n° 3 - <i>Crataegus oxyacanta</i> n° 12 - <i>Spartium junceum</i>
086 Tipo 3 - b n° 4 - <i>Crataegus monogyna</i> n° 4 - <i>Prunus spinosa</i> n° 4 - <i>Phyllirea angustifolia</i>	094 Tipo 2 - a2 n° 1 - <i>Ligustrum vulgare</i> n° 2 - <i>Cornus sanguinea</i> n° 1 - <i>Prunus spinosa</i> n° 1 - <i>Crataegus oxyacanta</i> n° 2 - <i>Spartium junceum</i>	101 Tipo 3 - b n° 8 - <i>Crataegus monogyna</i> n° 8 - <i>Prunus spinosa</i> n° 8 - <i>Phyllirea angustifolia</i>
087 Tipo 3 - b n° 4 - <i>Crataegus monogyna</i> n° 4 - <i>Prunus spinosa</i> n° 4 - <i>Phyllirea angustifolia</i>	095 Tipo 2 - a1 n° 8 - <i>Pistacia lentiscus</i> n° 20 - <i>Phyllirea latifolia</i> n° 16 - <i>Prunus spinosa</i> n° 4 - <i>Crataegus oxyacanta</i> n° 2 - <i>Spartium junceum</i>	102 Tipo 1 - d1 n° 8 - <i>Crataegus monogyna</i> n° 12 - <i>Phyllirea angustifolia</i>
088 Tipo 3 - b n° 8 - <i>Crataegus monogyna</i> n° 8 - <i>Prunus spinosa</i> n° 8 - <i>Phyllirea angustifolia</i>	096 Tipo 2 - a2 n° 2 - <i>Ligustrum vulgare</i> n° 4 - <i>Cornus sanguinea</i> n° 2 - <i>Prunus spinosa</i> n° 2 - <i>Crataegus oxyacanta</i> n° 4 - <i>Spartium junceum</i>	103 Tipo 1 - e n° 1 - <i>Quercus trojana</i>
089 Tipo 2 - a2 n° 2 - <i>Ligustrum vulgare</i> n° 4 - <i>Cornus sanguinea</i> n° 2 - <i>Prunus spinosa</i> n° 2 - <i>Crataegus oxyacanta</i> n° 4 - <i>Spartium junceum</i>	097 Tipo 2 - a2 n° 2 - <i>Ligustrum vulgare</i> n° 4 - <i>Cornus sanguinea</i> n° 2 - <i>Prunus spinosa</i> n° 2 - <i>Crataegus oxyacanta</i> n° 4 - <i>Spartium junceum</i>	104 Tipo 1 - e n° 1 - <i>Quercus trojana</i>
090 Tipo 2 - a2 n° 11 - <i>Ligustrum vulgare</i> n° 22 - <i>Cornus sanguinea</i> n° 11 - <i>Prunus spinosa</i> n° 11 - <i>Crataegus oxyacanta</i> n° 22 - <i>Spartium junceum</i>	098 Tipo 2 - a1 n° 4 - <i>Pistacia lentiscus</i> n° 10 - <i>Phyllirea latifolia</i> n° 8 - <i>Prunus spinosa</i> n° 2 - <i>Crataegus oxyacanta</i> n° 8 - <i>Spartium junceum</i>	105 Tipo 1 - d1 n° 4 - <i>Crataegus monogyna</i> n° 6 - <i>Phyllirea angustifolia</i>
091 Tipo 2 - a2 n° 4 - <i>Ligustrum vulgare</i> n° 8 - <i>Cornus sanguinea</i> n° 4 - <i>Prunus spinosa</i> n° 4 - <i>Crataegus oxyacanta</i> n° 8 - <i>Spartium junceum</i>	106 Tipo 2 - a2 n° 2 - <i>Ligustrum vulgare</i> n° 4 - <i>Cornus sanguinea</i> n° 4 - <i>Prunus spinosa</i> n° 2 - <i>Crataegus oxyacanta</i> n° 2 - <i>Spartium junceum</i>	105a Tipo 1 - d1 (Rotatoria) n° 4 - <i>Crataegus monogyna</i> n° 6 - <i>Phyllirea angustifolia</i>
	105b Tipo 1 - d1 (Rotatoria) n° 4 - <i>Crataegus monogyna</i> n° 6 - <i>Phyllirea angustifolia</i>	

Alberi	numero esemplari
<i>Populus alba</i>	10
<i>Salix alba</i>	10
<i>Fraxinus ornus</i>	360
<i>Quercus coccifera</i>	292
<i>Quercus trojana</i>	303
<i>Quercus ilex</i>	28
<i>Quercus pubescens</i>	18
<i>Quercus cerris</i>	221
<i>Pyrus amygdaliformis</i>	20
<i>Olea oleaster</i>	89
<i>Prunus amygdalus dulcis</i>	12
Totale alberi	1363
Arbusti	numero esemplari
<i>Tamarix gallica</i>	36
<i>Prunus spinosa</i>	1893
<i>Crataegus oxyacanta</i>	322
<i>Ligustrum vulgare</i>	940
<i>Phyllirea angustifolia</i>	514
<i>Phyllirea latifolia</i>	808
<i>Crataegus monogyna</i>	995
<i>Cornus sanguinea</i>	284
<i>Cornus mas</i>	19
<i>Pistacia lentiscus</i>	276
<i>Pistacia terebinthus</i>	72
<i>Spartium junceum</i>	813
<i>Rhamnus alaternus</i>	13
Totale arbusti	6985
Rinverdimento con specie erbacee autoctone(40 g/m²): <i>Scorzonellavillosa, Teucrium capitatum, Stipa austrotalica, Asphodelus microcarpus, Ferula communis, Eryngium campestre, Echium asperium.</i>	9710
Totale [m²]	9710
Rinboschimento con specie arboree e arbustive autoctone: <i>Quercus trojana, Quercus cerris, Fraxinus ornus, Quercus ilex, Pistacia terebinthus, Phyllirea latifolia, Prunus spinosa, Crataegus monogyna</i>	33750
Totale [m²]	33750

Quadro di unione



Anas SpA

Direzione Centrale Progettazione

COLLEGAMENTO MEDIANO "MURGIA - POLLINO"

TRATTO GIOIA DEL COLLE - MATERA - FERRANDINA - PISTICCI
BY-PASS DI MATERA

PROGETTO DI FATTIBILITÀ TECNICO ECONOMICA

IL PROGETTISTA
Dott. Ing. Dino Bonadies
Ordine Ingegneri Provincia di Perugia n° AS29

IL GEOLOGO:
Dott. Geol. Stefano Pizzardi
Ordine Geologi Regione Umbria n° 107

IL RESPONSABILE DEL S.I.A.
Dott. Arch. Erica Rasimelli
Ordine Architetti, Pianeggisti, Pianificatori e Conservatori
Provincia di Perugia n° 430

IL COORDINATORE PER LA SICUREZZA IN FASE DI PROGETTAZIONE
Dott. Ing. Dino Bonadies
Ordine Ingegneri Provincia di Perugia n° AS29

IL GRUPPO DI PROGETTAZIONE:

Ing. D. BONADIES
Ing. M. RASIMELLI
Ing. P. LOSPENNATO
Ing. S. PELLEGRINI
Ing. M. PROCOCCI
Ing. R. CERQUIGLIANI
Ing. M. CARAFFINI
Geom. M. BINAGLIA

Ing. N. SARACA
Ing. A. NUNZIATI
Ing. E. CAPANNA

Ing. L. MONTERISI
Ing. G. CICIRIELLO

Ing. F. PACCAPELO
Ing. S. GIOTTA

VISTO IL RESPONSABILE DEL PROCEDIMENTO	VISTO IL VICE DIRETTORE AREA INGEGNERIA SPECIALISTICA DI AREA	VISTO IL RESPONSABILE DI AREA	PROTOCOLLO	DATA
---	---	---		

STUDIO DI IMPATTO AMBIENTALE
TRACCIATO SELEZIONATO - TRATTO IN ADEGUAMENTO CATEGORIA C1
Planimetria delle opere a verde Tav. 8 di 18

CODICE PROGETTO PZ138	CODICE FILE T01_IA30_AMB_PL26_B	REVISIONE	SCALA:
PROGETTO L0715Z	IN. PROG. P 0020	CODICE ELAB. T01IA30AMBPL26	B 1:2.000
B	REVISIONE A SEGUITO ISTRUTTORIA	GENNAIO 2022	VENDITTI
A	PRIMA EMISSIONE	DICEMBRE 2020	CALOSI
Revisione	Descrizione	Data	Redatto
			Verificato
			Approvato