


**TABELLE COMPUTO SISTEMAZIONI E VERDE**

- 246 Tipo 2 - a1**  
n° 16 - Pistacia lentiscus  
n° 40 - Phyllirea latifolia  
n° 32 - Prunus spinosa  
n° 8 - Crataegus oxyacanta  
n° 32 - Spartium junceum
- 247 Tipo 2 - a1**  
n° 16 - Pistacia lentiscus  
n° 40 - Phyllirea latifolia  
n° 32 - Prunus spinosa  
n° 8 - Crataegus oxyacanta  
n° 32 - Spartium junceum
- 248 Tipo 2 - a2**  
n° 2 - Ligustrum vulgare  
n° 4 - Cornus sanguinea  
n° 2 - Prunus spinosa  
n° 2 - Crataegus oxyacanta  
n° 4 - Spartium junceum
- 249 Tipo 2 - a1**  
n° 20 - Pistacia lentiscus  
n° 50 - Phyllirea latifolia  
n° 40 - Prunus spinosa  
n° 10 - Crataegus oxyacanta  
n° 40 - Spartium junceum
- 250 Tipo 2 - a1**  
n° 14 - Pistacia lentiscus  
n° 35 - Phyllirea latifolia  
n° 28 - Prunus spinosa  
n° 7 - Crataegus oxyacanta  
n° 28 - Spartium junceum
- 251 Tipo 2 - a1**  
n° 8 - Pistacia lentiscus  
n° 20 - Phyllirea latifolia  
n° 16 - Prunus spinosa  
n° 4 - Crataegus oxyacanta  
n° 16 - Spartium junceum
- 252 Tipo 2 - a2**  
n° 2 - Ligustrum vulgare  
n° 4 - Cornus sanguinea  
n° 2 - Prunus spinosa  
n° 2 - Crataegus oxyacanta  
n° 4 - Spartium junceum
- 253 Tipo 4 - e**  
n° 4 - Crataegus monogina  
n° 10 - Ligustrum vulgare  
n° 10 - Prunus spinosa
- 254 Tipo 4 - e**  
n° 4 - Crataegus monogina  
n° 10 - Ligustrum vulgare  
n° 10 - Prunus spinosa
- 255 Tipo 4 - d**  
n° 4 - Crataegus monogina  
n° 4 - Ligustrum vulgare  
n° 4 - Prunus spinosa
- 256 Tipo 4 - d**  
n° 4 - Crataegus monogina  
n° 4 - Ligustrum vulgare  
n° 4 - Prunus spinosa
- 257 Tipo 4 - e**  
n° 4 - Crataegus monogina  
n° 10 - Ligustrum vulgare  
n° 10 - Prunus spinosa
- 258 Tipo 2 - aa**  
n° 10 - Pistacia lentiscus  
n° 25 - Phyllirea latifolia  
n° 20 - Prunus spinosa  
n° 5 - Crataegus oxyacanta  
n° 20 - Spartium junceum
- 259 Tipo 4 - e**  
n° 4 - Crataegus monogina  
n° 10 - Ligustrum vulgare  
n° 10 - Prunus spinosa

Alberi	numero esemplari
Populus alba	10
Salix alba	10
Fraxinus ornus	360
Quercus coccifera	292
Quercus trojana	303
Quercus ilex	28
Quercus pubescens	18
Quercus cerris	221
Pyrus amygdaliformis	20
Olea oleaster	89
Prunus amygdalus dulcis	12
<b>Totale alberi</b>	<b>1363</b>
Arbusti	numero esemplari
Tamarix gallica	36
Prunus spinosa	1893
Crataegus oxyacanta	322
Ligustrum vulgare	940
Phyllirea angustifolia	514
Phyllirea latifolia	808
Crataegus monogyna	995
Cornus sanguinea	284
Cornus mas	19
Pistacia lentiscus	276
Pistacia terebinthus	72
Spartium junceum	813
Rhamnus alaternus	13
<b>Totale arbusti</b>	<b>6985</b>
<b>Rinverdimento con specie erbacee autoctone (40 g / mq):</b> Scorzonellavillosa, Teucrium capitatum .. Stipa austroitalico, Asphodelus microcarpus, Ferula communis, Eryngium campestre, Echium asperium. [m²]	9710
<b>Rinboschimento con specie arboree e arbustive autoctone:</b> Quercus trojana, Quercus cerris, Fraxinus ornus, Quercus ilex, Pistacia terebinthus, Phyllirea latifolia, Prunus spinosa, Crataegus monogina [m²]	33750
<b>Totale [m²]</b>	<b>33750</b>

**Quadro di unione**

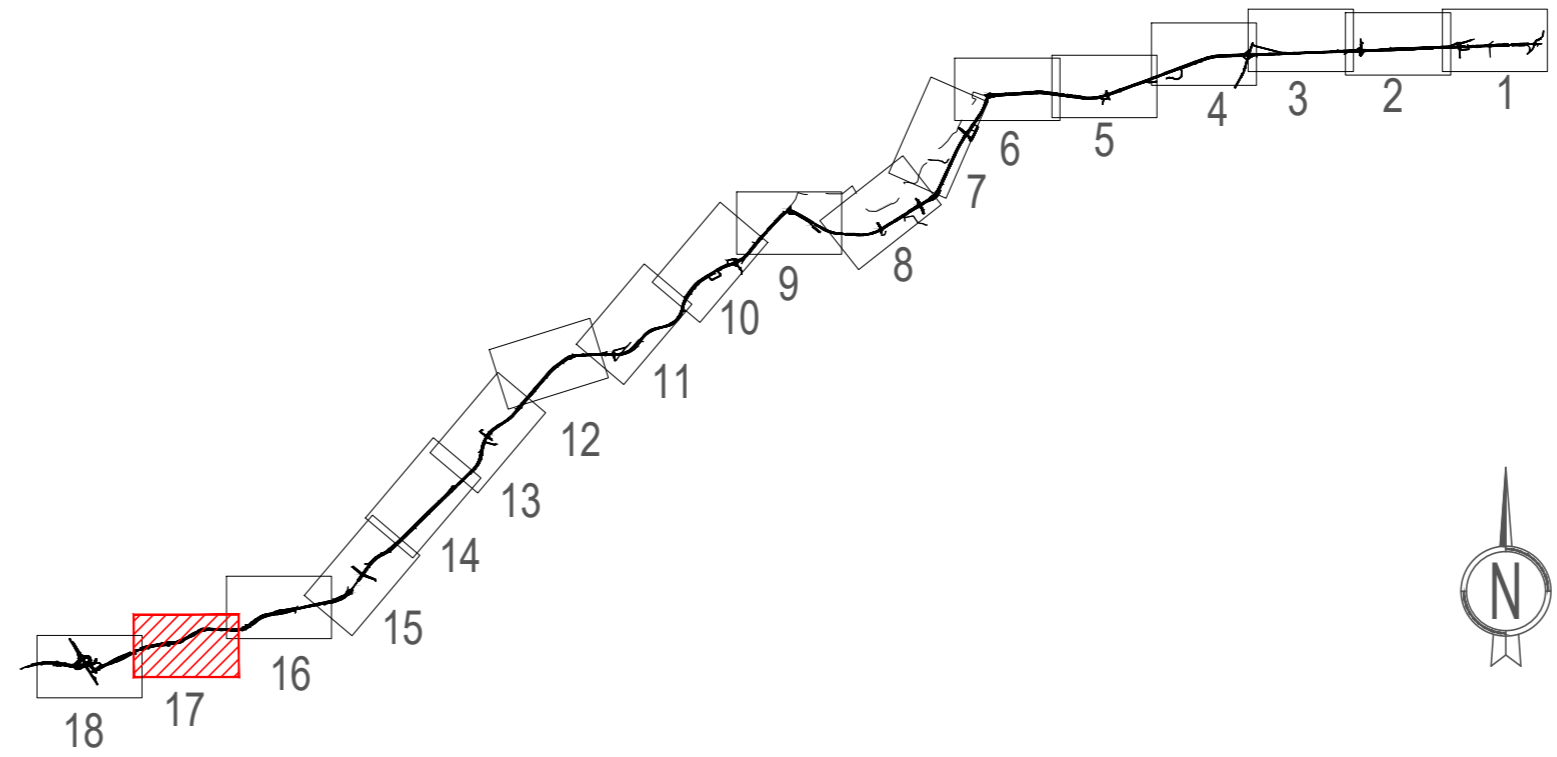

**Anas SpA**

Direzione Centrale Progettazione

**COLLEGAMENTO MEDIANO "MURCIA - POLLINO"**

TRATTO GIOIA DEL COLLE - MATERA - FERRANDINA - PISTICCI  
BY-PASS DI MATERA

PROGETTO DI FATTIBILITÀ TECNICO ECONOMICA

<b>IL PROGETTISTA</b> Dott. Ing. Dino Bonadies Ordine Ingegneri Provincia di Perugia n° AB29	<b>IL GRUPPO DI PROGETTAZIONE:</b> Ing. D. BONADIES Ing. M. RASINELLI Ing. P. LOSPENNATO Ing. S. PELLEGRINI Ing. M. PRODACCIO Ing. R. CERUGUOLINI Ing. M. CARAFFINI Geom. M. BINAGLIA			
<b>IL GEOLOGO:</b> Dott. Geol. Stefano Piazzi Ordine Geologi Regione Umbria n° 107	<b>MANDATARIA</b> rpa MANDANTE VAMS Ingegneria Ing. N. SARACA Ing. A. NUNZIATI Ing. E. CAPANNA			
<b>IL RESPONSABILE DEL S.I.A.:</b> Dott. Arch. Erica Rasinelli Ordine Architetti, Paesaggisti, Pianificatori e Conservatori Provincia di Perugia n° 430	<b>MANDANTE</b> SETAC S.r.l. Ing. L. MONTERISI Ing. G. CIRIELLO			
<b>IL COORDINATORE PER LA SICUREZZA IN FASE DI PROGETTAZIONE</b> Dott. Ing. Dino Bonadies Ordine Ingegneri Provincia di Perugia n° AB29	<b>MANDANTE</b> studio R.B.A. Ing. F. PACCAPELO Ing. S. GIOTTA			
<b>VISTO: IL RESPONSABILE DEL PROCEDIMENTO</b>	<b>VISTO: IL VICE DIRETTORE AREA INGEGNERIA SPECIALISTICA DI AREA</b>	<b>VISTO: IL RESPONSABILE DI AREA</b>	<b>PROTOCOLLO</b>	<b>DATA</b>

**STUDIO DI IMPATTO AMBIENTALE**  
TRACCIATO SELEZIONATO - TRATTO IN ADEGUAMENTO CATEGORIA C1  
Planimetria delle opere a verde Tav.17 di 18

<b>CODICE PROGETTO</b> P2138	<b>CODICE FILE</b> T01_JA30_AMB_PL35_B	<b>REVISIONE</b>	<b>SCALA:</b>
<b>PROGETTO</b> L0715Z	<b>U.V. PROG.</b> P	<b>N. PROG.</b> 0020	<b>CODICE ELAB.</b> T01JA30AMBPL35
<b>B</b>	REVISIONE A SEGUITO ISTRUTTORIA	GENNAIO 2022	VENDITTI
<b>A</b>	PRIMA EMISSIONE	DICEMBRE 2020	CALOISI
<b>Revisione</b>	<b>Descrizione</b>	<b>Data</b>	<b>Redatto</b>
			<b>Verificato</b>
			<b>Approvato</b>