

- 1ª FASE**
- 1.1. REALIZZAZIONE RAMPE
 - 1.2. REALIZZAZIONE PORZIONE ROTATORIA
 - 1.3. REALIZZAZIONE TRATTO DI CARREGGIATA NORD
 - 1.4. REALIZZAZIONE VIABILITÀ SECONDARIA (MONTAGGIO IMPALCATI IN ORARIO NOTTURNO)

- 2ª FASE**
- 2.1. COMPLETAMENTO RAMPE SVINCOLO
 - 2.2. COMPLETAMENTO ROTATORIA
 - 2.3. REALIZZAZIONE TRATTO DI CARREGGIATA SUD

- ADEGUAMENTO TRATTO STRADALE**
- REALIZZAZIONE CARREGGIATA NORD IN AFFIANCAMENTO A VIABILITÀ ESISTENTE
 - SPOSTAMENTO DEL TRAFFICO SULLA REALIZZATA CARREGGIATA NORD
 - ADEGUAMENTO VIABILITÀ ESISTENTE PER FUTURA CARREGGIATA SUD





- 1ª FASE**
- 1.1. REALIZZAZIONE RAMPA DI COLLEGAMENTO ROTATORIE (ORARIO NOTTURNO)

- OPERE IN CORSO DI REALIZZAZIONE**
- OPERE COMPLETE NELLE FASI PRECEDENTI**
- VIABILITÀ IN ESERCIZIO**

- 2ª FASE**
- 2.1. COMPLETAMENTO RAMPE
 - 2.2. COMPLETAMENTO ROTATORIE

- OPERE IN CORSO DI REALIZZAZIONE**
- OPERE COMPLETE NELLE FASI PRECEDENTI**
- VIABILITÀ IN ESERCIZIO**

- ADEGUAMENTO SVINCOLO ESISTENTE**
- ADEGUAMENTO SVINCOLO ESISTENTE MEDIANTE PARZIALIZZAZIONE DELLA CARREGGIATA

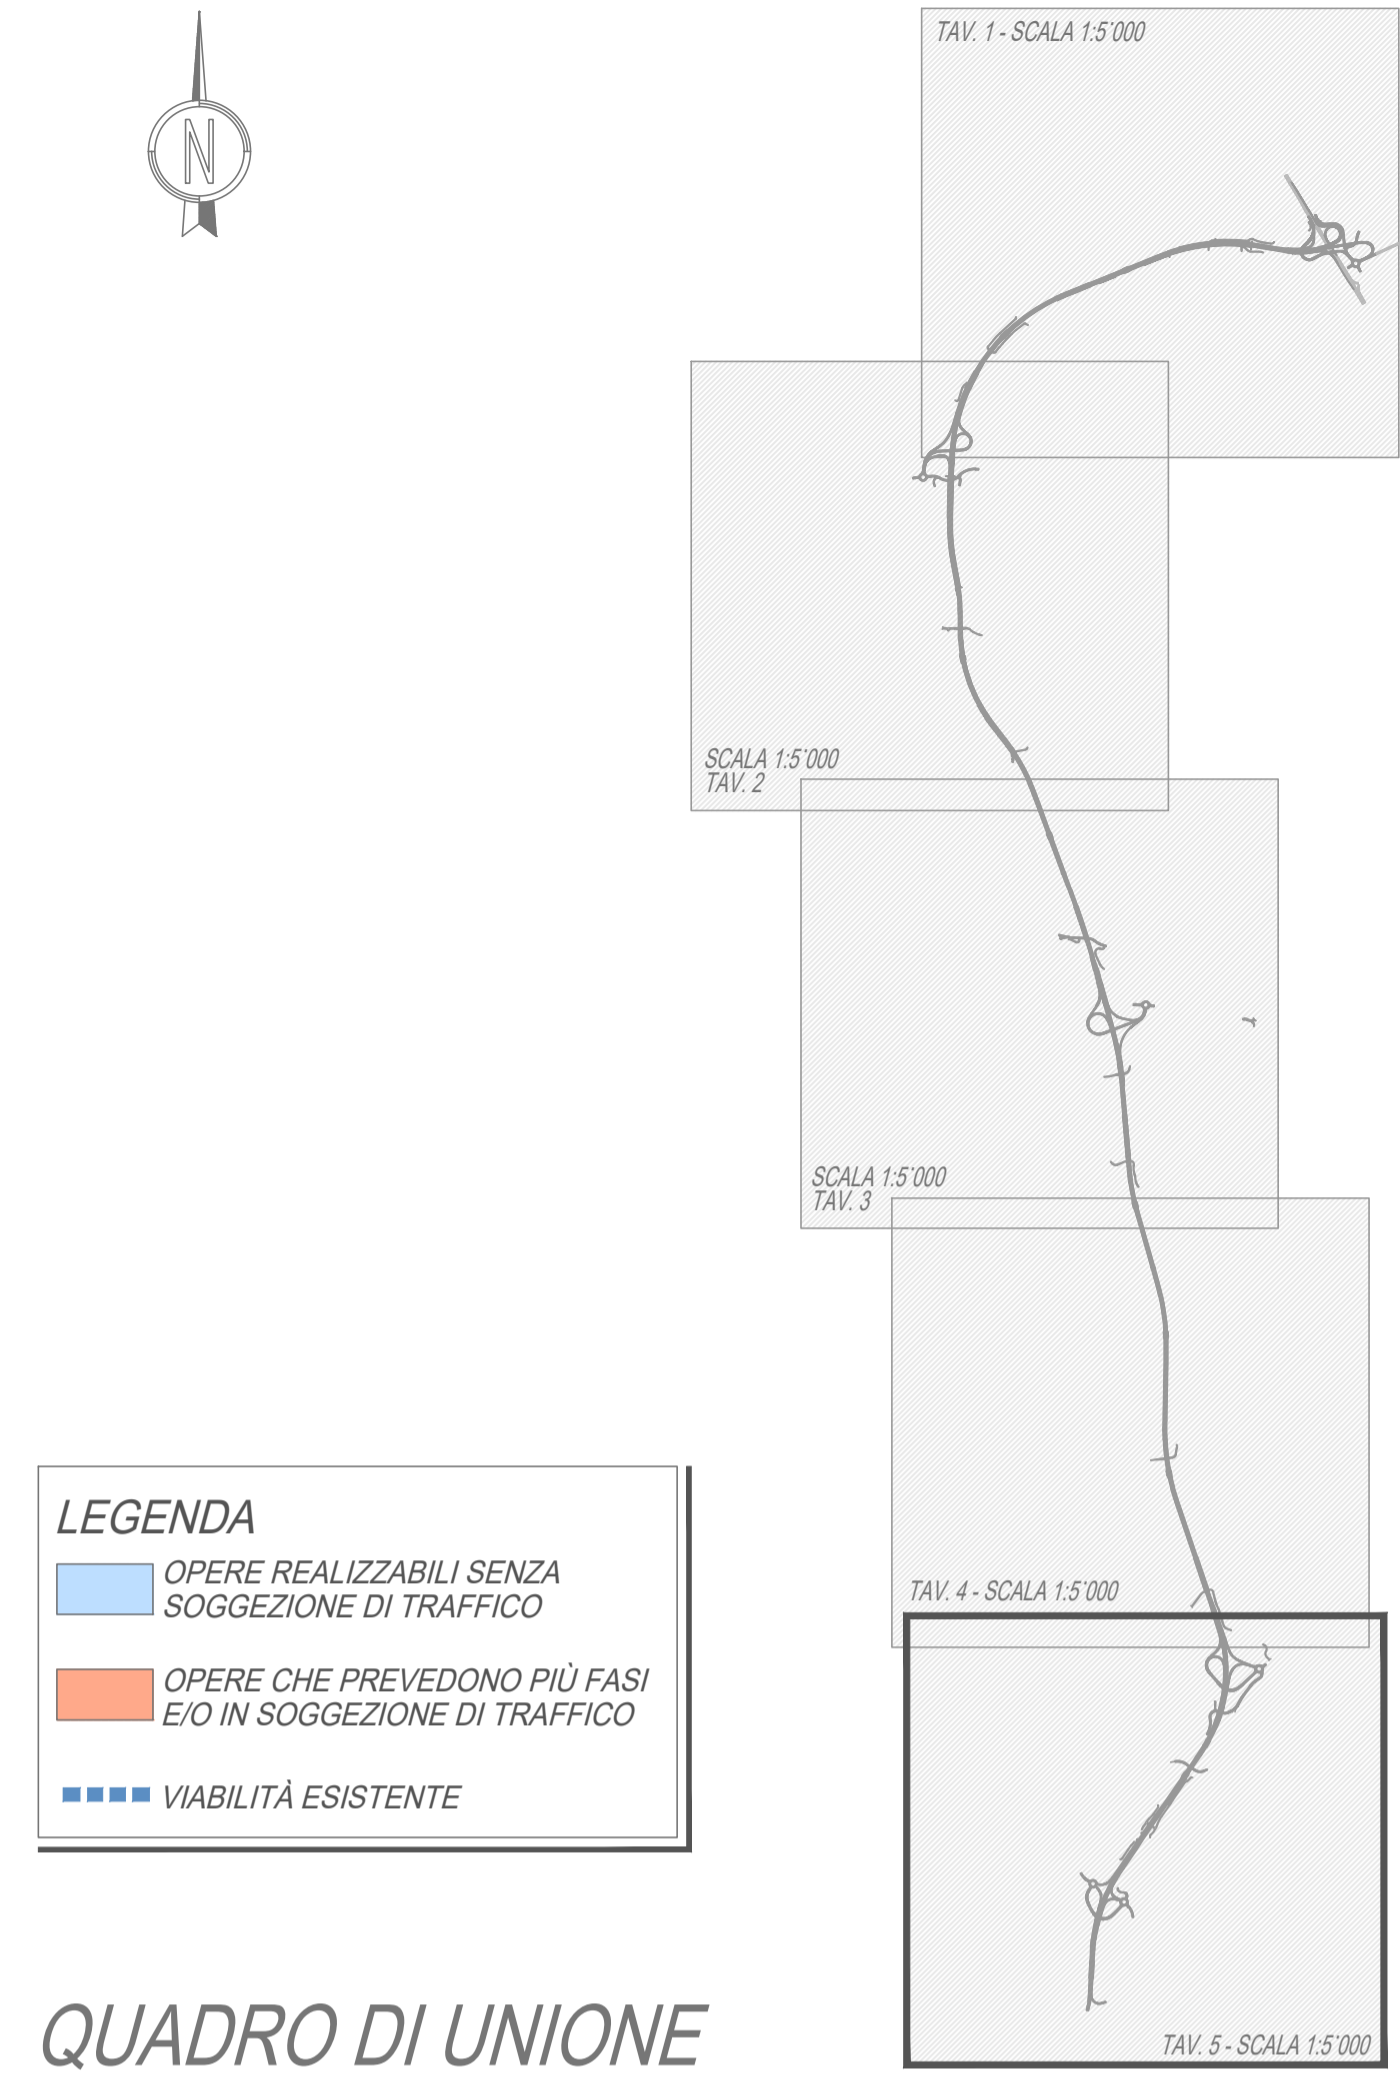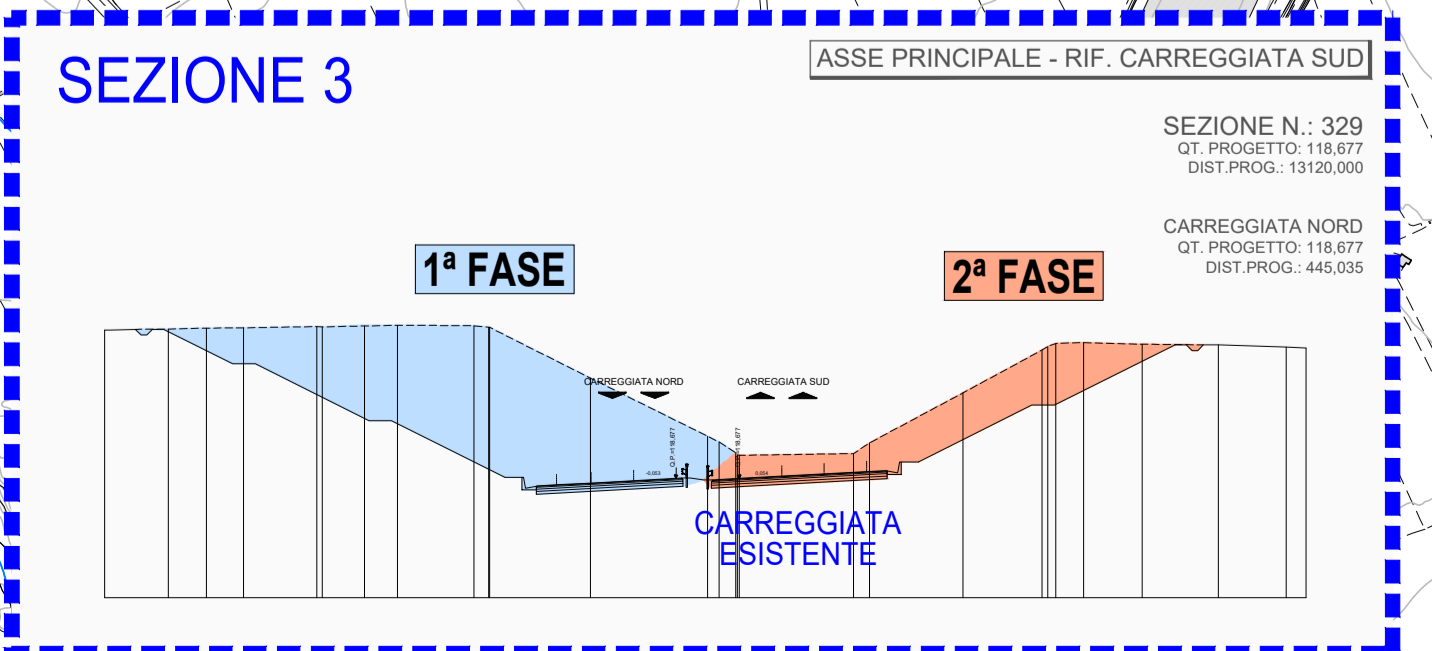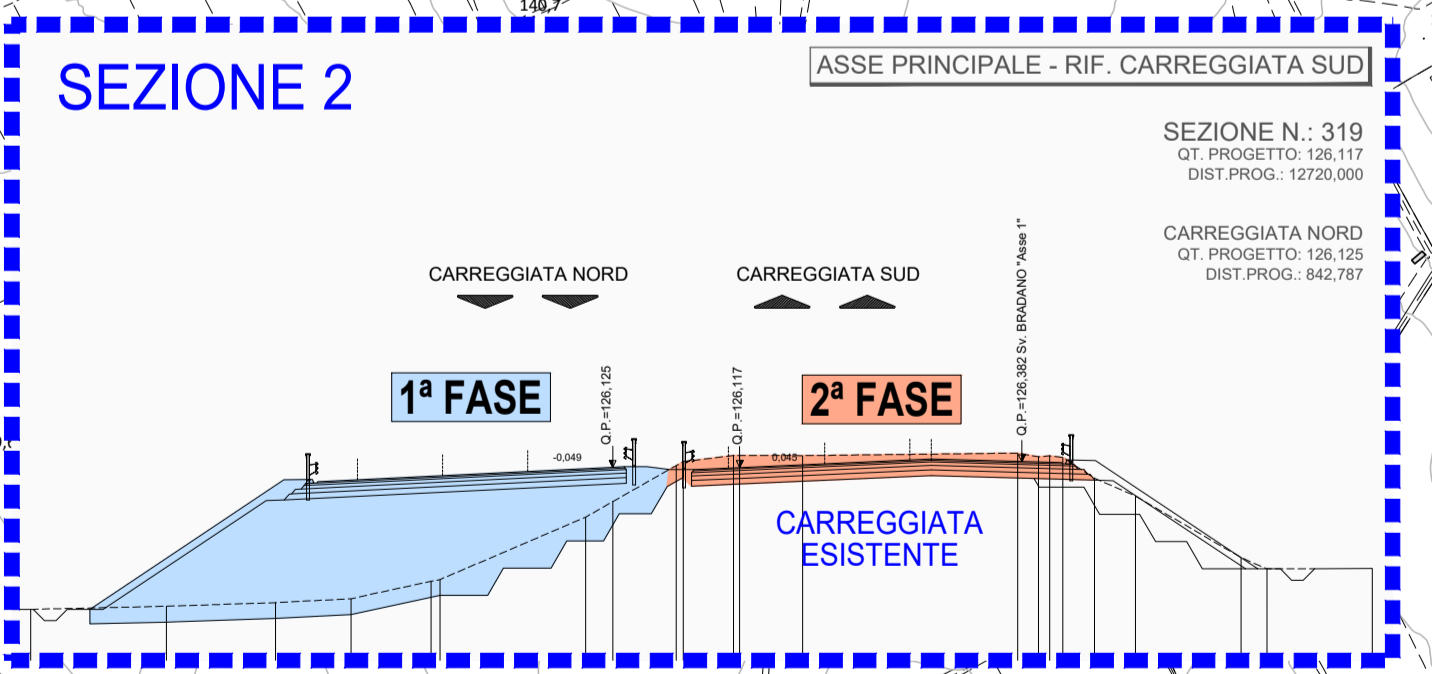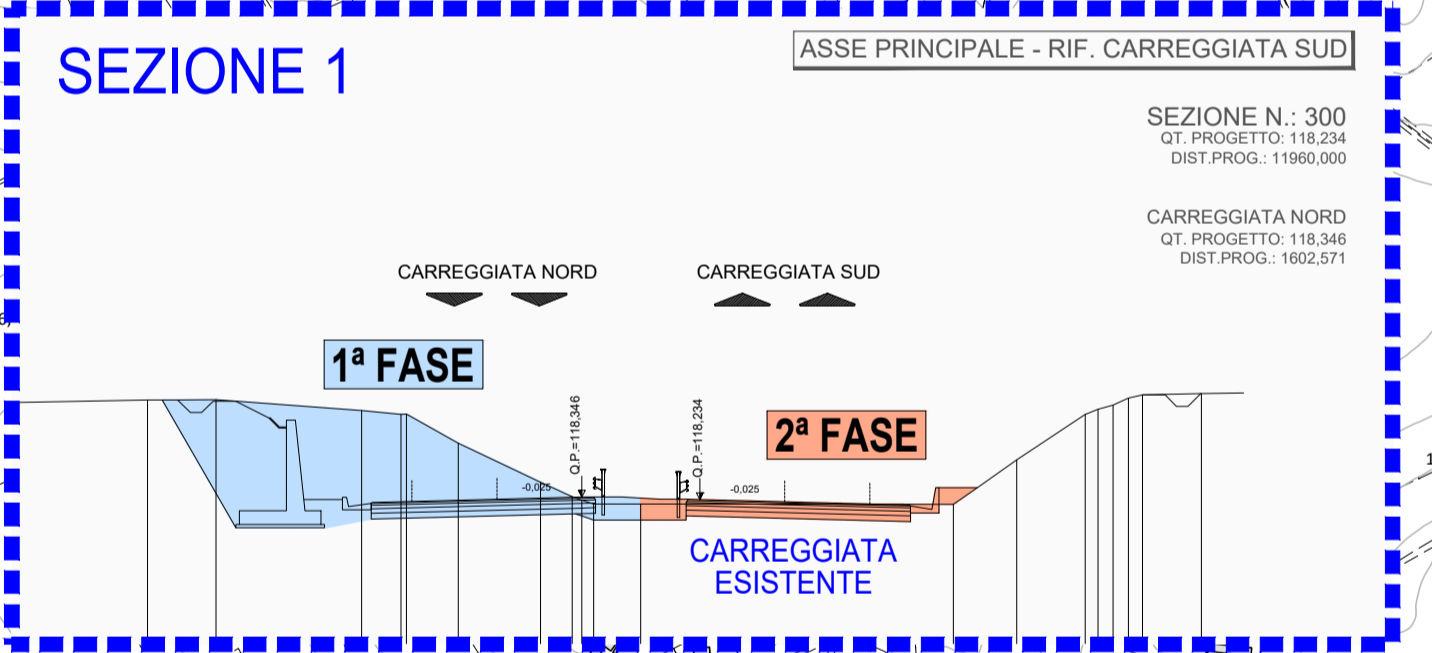

Anas SpA
Direzione Centrale Progettazione

COLLEGAMENTO MEDIANO "MURCIA - POLLINO"
TRATTO GIOIA DEL COLLE - MATERA - FERRANDINA - PISTICCI
BY-PASS DI MATERA

PROGETTO DI FATTIBILITÀ TECNICO ECONOMICA

IL PROGETTISTA Dott. Ing. Dino Bonadies Ordine Ingegneri Provincia di Perugia n° A829	IL GRUPPO DI PROGETTAZIONE: Mandataria: rpa Mandatario: VAMS Mandante: SETAC S.r.l. Mandatario: studio R.B.A.	Ing. D. BONADIES Ing. M. RASIMELLI Ing. P. LOSPENNATO Ing. S. PELLEGRINI Ing. M. PROCACCI Ing. R. CERQUIGLINI Geom. M. CARAFFINI Geom. M. SIRAGLIA Ing. N. SARACA Ing. A. NUNZIATI Ing. E. CAPANNA Ing. L. MONTERISIO Ing. G. CIORIELLO Ing. F. PACCAPELO Ing. S. GIOTTA
IL GEOLOGO: Dott. Geol. Stefano Pizzoli Ordine Geologi Regione Umbria n° 107	IL RESPONSABILE DEL S.I.A. Dott. Arch. Enrico Rasimelli Ordine Architetti, Passaggio, Pianificatori e Conservatori Provincia di Perugia n° 430	
IL COORDINATORE PER LA SICUREZZA IN FASE DI PROGETTAZIONE Dott. Ing. Dino Bonadies Ordine Ingegneri Provincia di Perugia n° A829	IL RESPONSABILE DEL PROCEDIMENTO	IL VICE DIRETTORE AREA INGEGNERIA SPECIALISTICA DI AREA
	IL RESPONSABILE DEL PROCEDIMENTO	IL RESPONSABILE DEL PROCEDIMENTO
	PROTOCOLLO	DATA

FASI DI COSTRUZIONE
TRACCIATO SELEZIONATO - TRATTO IN VARIANTE CATEGORIA B
PLANIMETRIA DI CANTIERIZZAZIONE TRACCIATO "A" - TAV. 5 DI 5

CODICE PROGETTO PZ139	CODICE FILE T02_IA00_CAN_PE05_B	REVISIONE B	SCALA: 1:5.000
PROGETTO L0715Z	IN. PROG. P0020		
	CODICE ELAB. T02_IA00_CAN_PE05		
B	PRIMA EMISSIONE	SETTEMBRE 2020	CARAFFINI
Revisione	Descrizione	Data	Redatto
			Verificato
			Approvato