


#### LEGENDA

- VIABILITÀ ESISTENTE
- CANTIERE PRINCIPALE
- CANTIERE SECONDARIO
- AREA DI DEPOSITO TEMPORANEA
- CANTIERE OPERATIVO
- PISTA DI CANTIERE
- PIAZZOLA DI SCAMBIO
- TOMBAMENTI PROVVISORI CON TUBI IN LAMIERA ONDULATA TIPO "ARMCO"

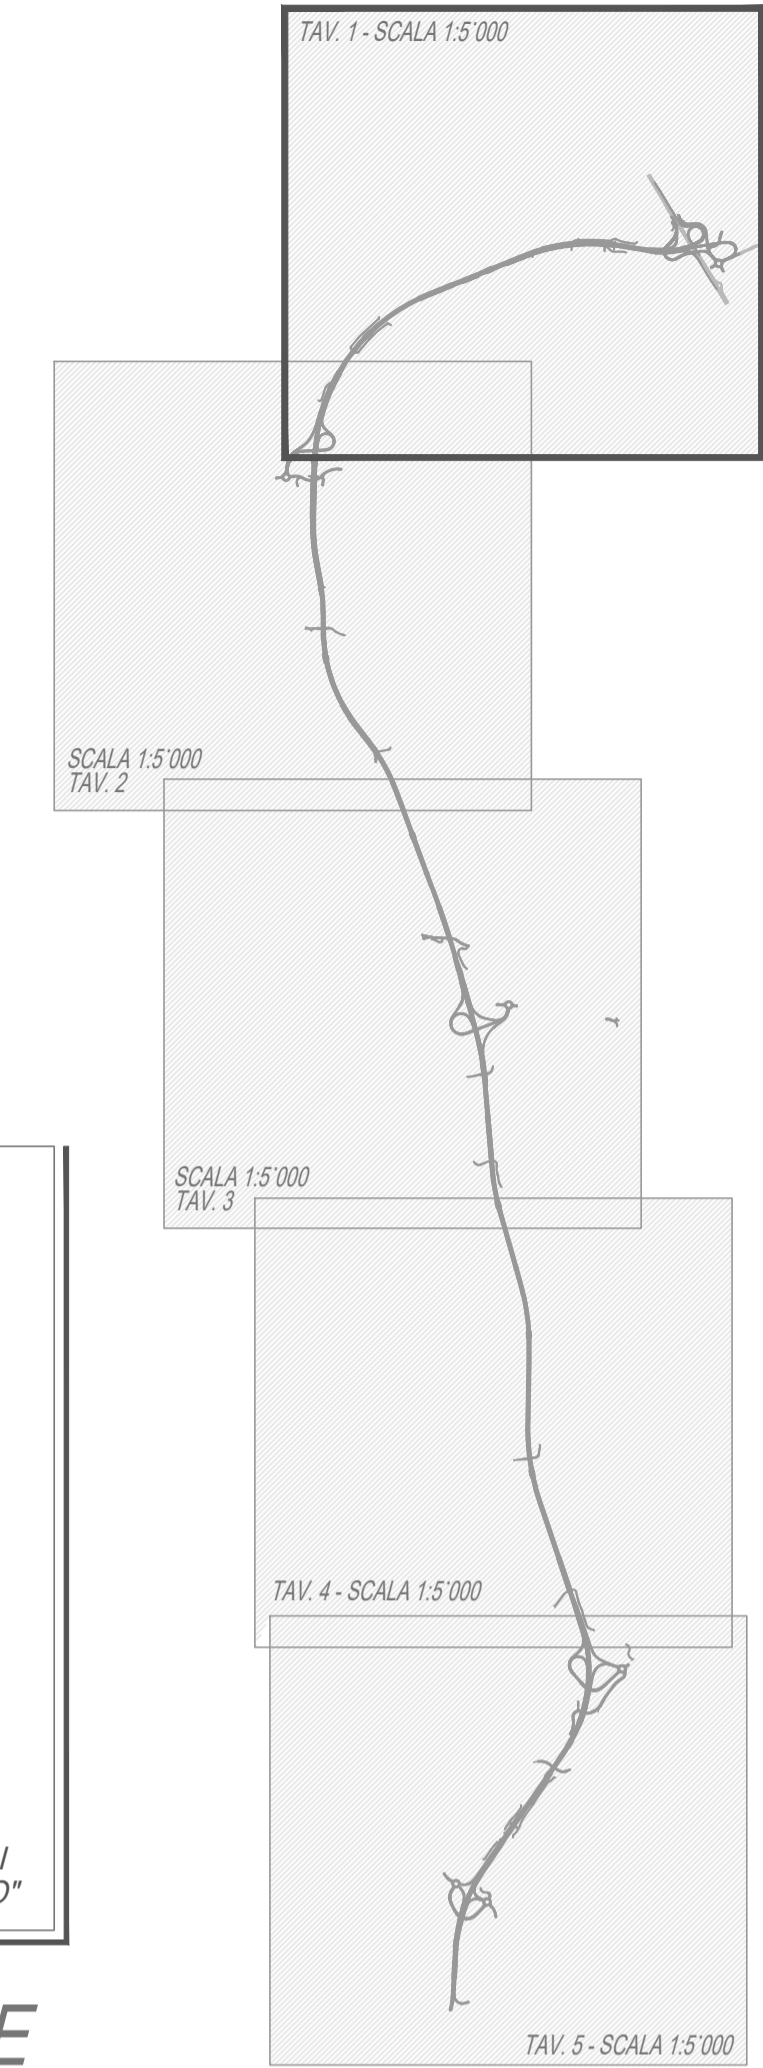

### QUADRO DI UNIONE

## Anas SpA

Direzione Centrale Progettazione

### COLLEGAMENTO MEDIANO "MURCIA - POLLINO"

TRATTO GIOIA DEL COLLE - MATERA - FERRANDINA - PISTICCI  
BY-PASS DI MATERA

PROGETTO DI FATTIBILITÀ TECNICO ECONOMICA

<b>IL PROGETTISTA</b> Dott. Ing. Dino Bonadies Ordine Ingegneri Provincia di Perugia n° A829	<b>IL GRUPPO DI PROGETTAZIONE:</b> 	Ing. D. BONADIES Ing. M. RASIMELLI Ing. P. LOSPENNATO Ing. S. PELLEGRINI Ing. M. PROCACCI Ing. R. CERQUIGLINI Ing. M. CARAFFINI Geom. M. SIRAGLIA
<b>IL GEOLOGO:</b> Dott. Geol. Stefano Pizzoli Ordine Geologi Regione Umbria n° 107	<b>MANDATARIA</b> <b>VAMS</b> Ingegneria	Ing. N. SARACA Ing. A. NUNZIATI Ing. E. CAPANNA
<b>IL RESPONSABILE DEL S.I.A.</b> Dott. Arch. Enrico Rasimelli Ordine Architetti, Paesaggisti, Pianificatori e Conservatori Provincia di Perugia n° 430	<b>MANDANTE</b> <b>SETAC S.r.l.</b> <small>Setac &amp; Engineering Support Ambiente Consulter</small> <small>Via Roma 104 - 00198 Roma</small>	Ing. L. MONTERISI Ing. G. CIORIELLO
<b>IL COORDINATORE PER LA SICUREZZA IN FASE DI PROGETTAZIONE</b> Dott. Ing. Dino Bonadies Ordine Ingegneri Provincia di Perugia n° A829	<b>MANDANTE</b> <b>studio R.B.A.</b> <small>Studio di Ingegneria, Architettura e Ambientale</small> <small>Via Roma 104 - 00198 Roma</small>	Ing. F. PACCAPELO Ing. S. GIOTTA
<b>VISTO: IL RESPONSABILE DEL PROCEDIMENTO</b> ---	<b>VISTO: IL VICE DIRETTORE AREA INGEGNERIA SPECIALISTICA DI AREA</b> ---	<b>VISTO: IL RESPONSABILE AREA INGEGNERIA SPECIALISTICA DI AREA</b> ---
<b>PROTOCOLLO</b> ---	<b>DATA</b> ---	

FASI DI COSTRUZIONE

TRACCIATO SELEZIONATO - TRATTO IN VARIANTE CATEGORIA B

PLANIMETRIA PISTE E UBICAZIONI CANTIERI - TAV. 1 DI 5

CODICE PROGETTO PZ139	CODICE FILE T02_IA00_CAN_PP01_B	REVISIONE B	SCALA: 1:5.000
PROGETTO L0715Z P 0020	UN. PROJ. N. PROJ. CODICE ELAB. T02_IA00_CAN_PP01		
B	PRIMA EMISSIONE	SETTEMBRE 2020	CARAFFINI LOSPENNATO BONADIES
Revisione	Descrizione	Data	Redatto Verificato Approvato