


Schematizzazione interventi di progetto

- A Allargamento dell'imboccatura del porto
- B Prolungamento molo Trapezio
- C Approfondimento dei fondali
- A1 Prolungamento sopraflutto
- A2 Resezione sottoflutto

- CONFINE COMUNALE
- LIMITE CITTA' COMPATTA E NUCLEI CONSOLIDATI CITTA' DIFFUSA
- Strade principali esistenti
- - - Strade principali proposte
- Strade secondarie esistenti
- - - Strade secondarie proposte
- Rete collinare esistente
- - - Rete collinare proposta
- ⊙ Parcheggi strategici
- Autostrada Salerno - Reggio Calabria e raccordo Salerno - Avellino
- "Raccordo Anulare" - tratto esistente
- - - "Raccordo Anulare" - tratto di progetto
- ▨ Struttura ferroviaria esistente
- Stazioni della metropolitana
- - - Stazioni proposte della circumsalermitana e della metropolitana
- Galleria di progetto

Fonte: Piano urbanistico comunale di Salerno - Variante Parziale 2013o approvata con DCC 2/2013; Tav P1

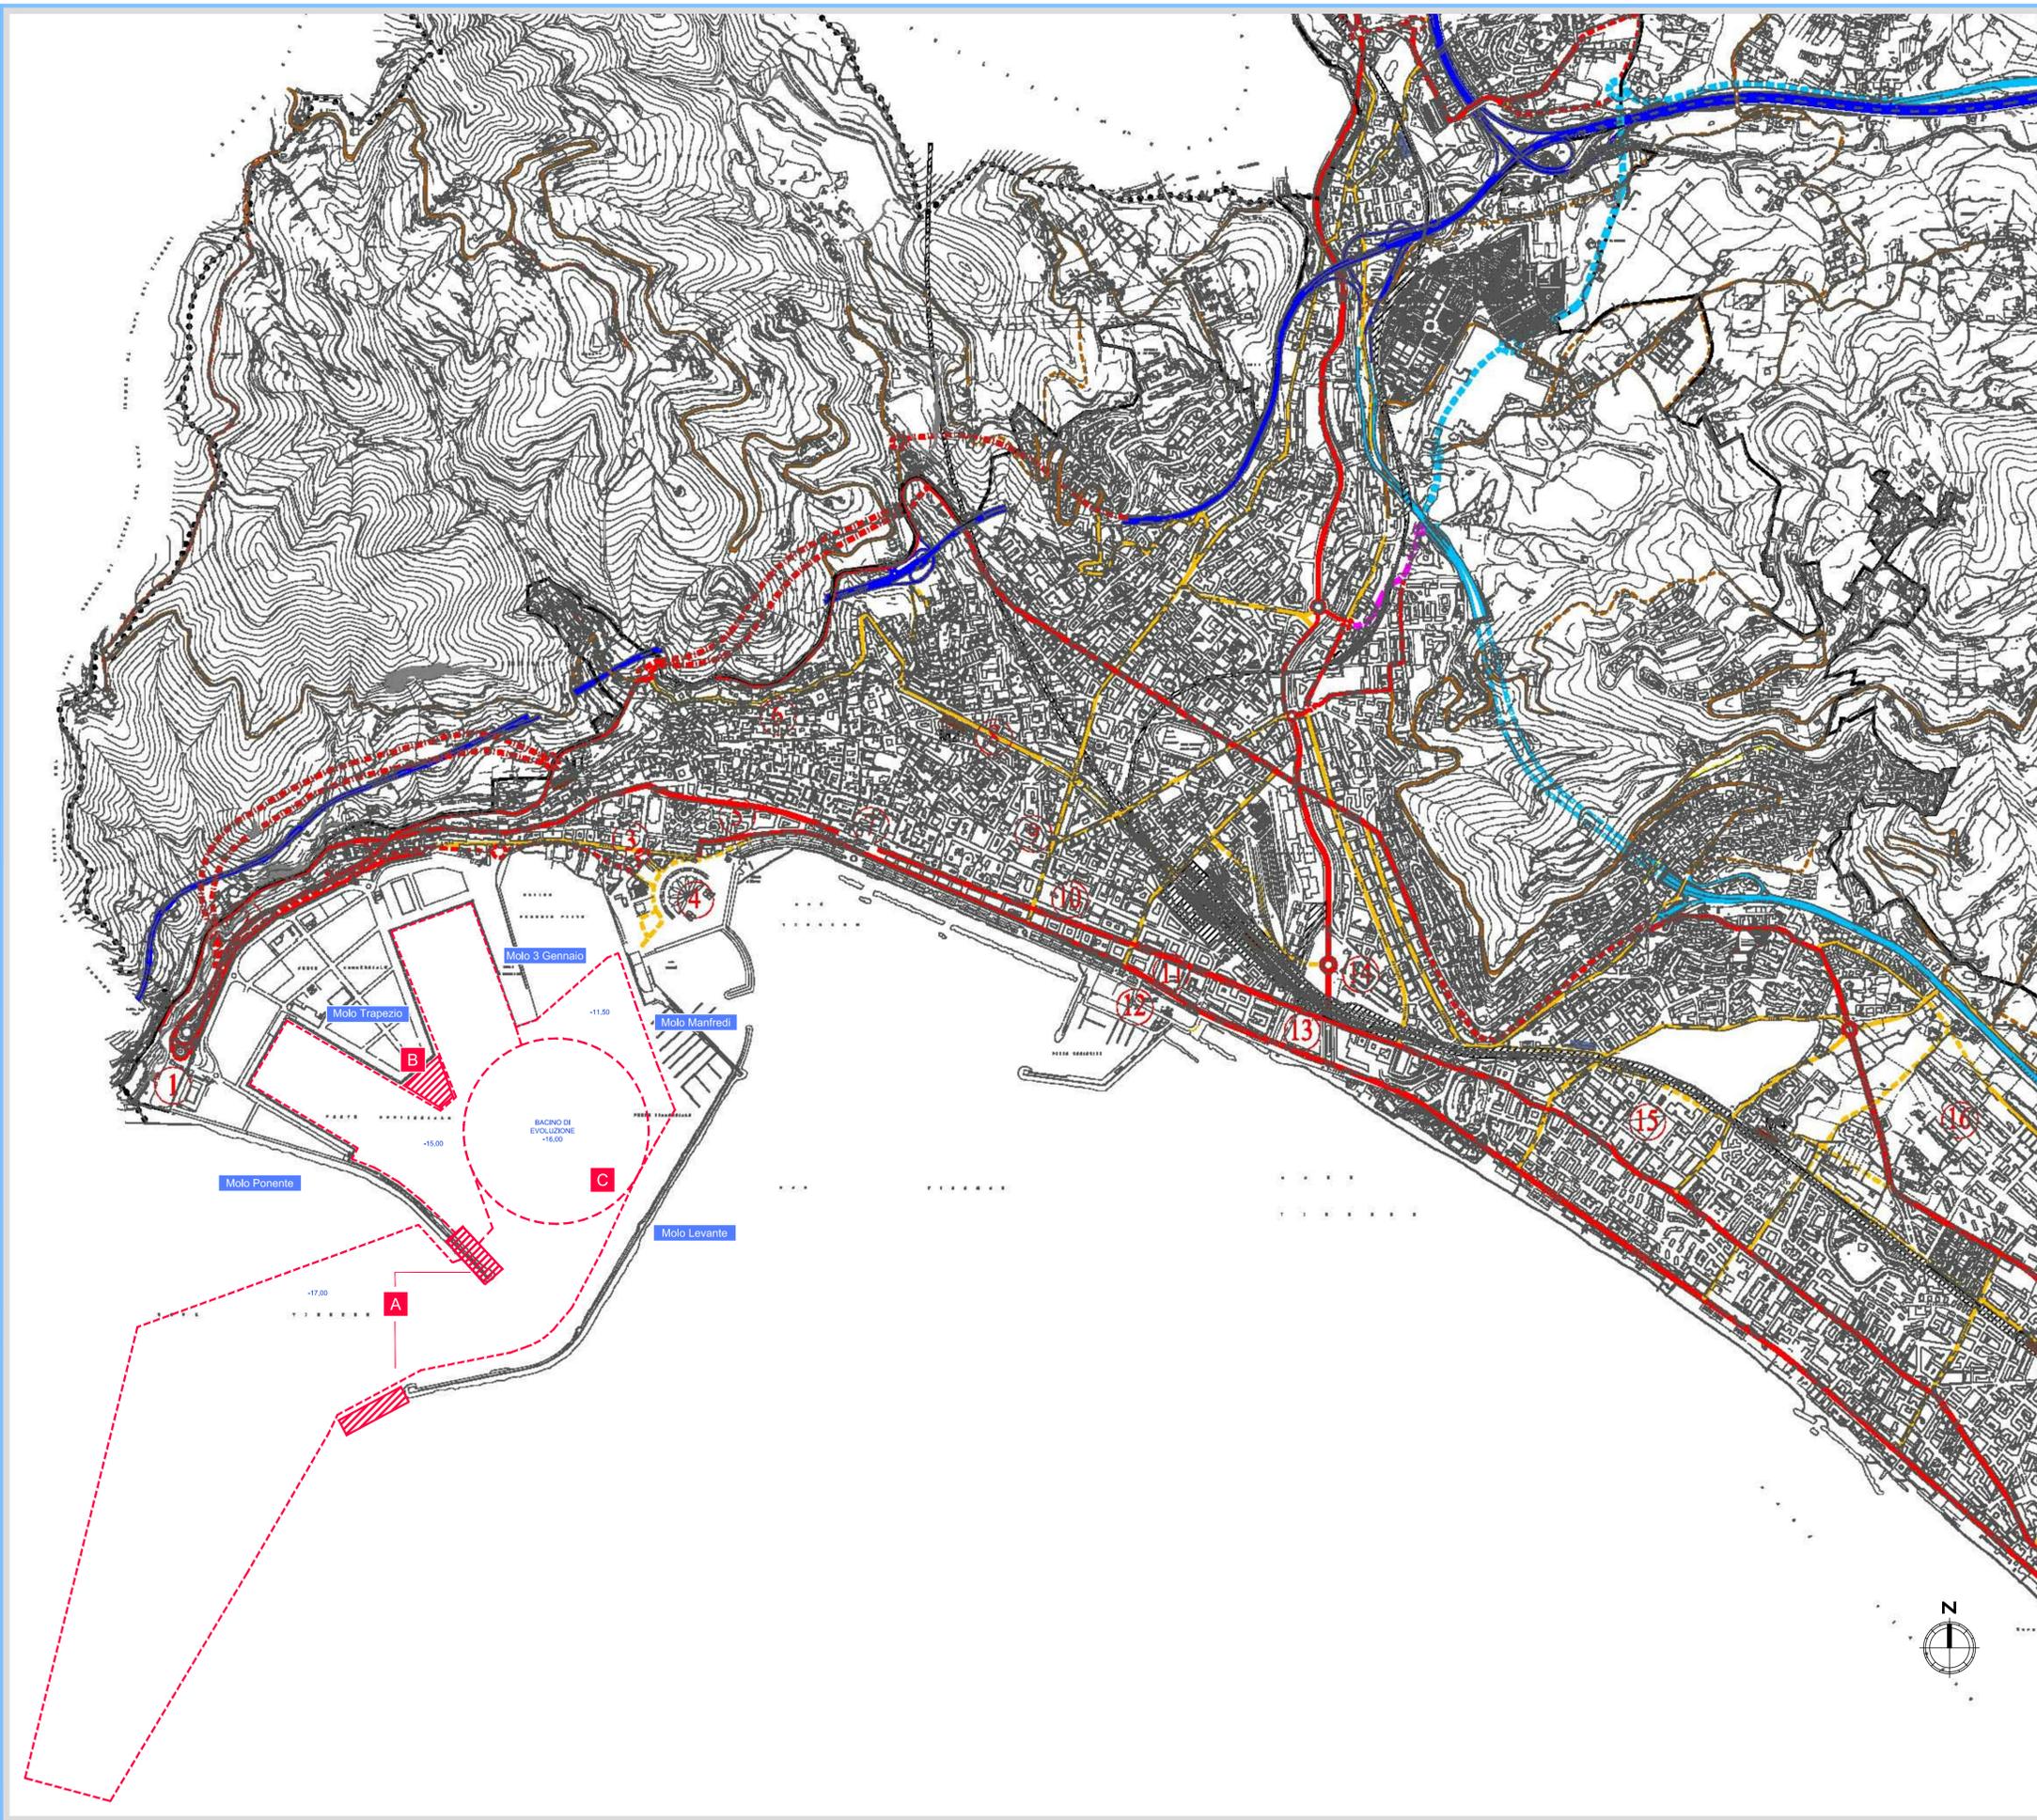

AUTORITA' PORTUALE DI SALERNO
 Interventi di adeguamento tecnico-funzionale
 del Porto commerciale di Salerno
 Studio di Impatto Ambientale

QUADRO DI RIFERIMENTO PROGRAMMATICO



Piano urbanistico comunale di Salerno (PUC):
 Sistema della mobilità
 Data: Giugno 2013