







LEGENDA (fonti: S.I.T. Regione Basilicata - PPR Regione Basilicata - Redigendo Piano Strutturale Comune di Matera)

-  PARCO NAZIONALE Alta Murgia
-  Rete Natura 2000 - Aree S.I.C. e Z.P.S.
-  S.I.C. - ZPS IT9120007 - Murgia Alta (Regione Puglia)
-  ZPS IT9220135 - Gravine di Matera (Regione P.Basilicata)
-  AREA DI RISPETTO Gravine di Matera (fonte: Piano Strutturale Comune di Matera)
-  SITO UNESCO (fonte: Piano Strutturale Comune di Matera)
-  PARCO DELLE CHIESE RUPESTRI DEL MATERANO

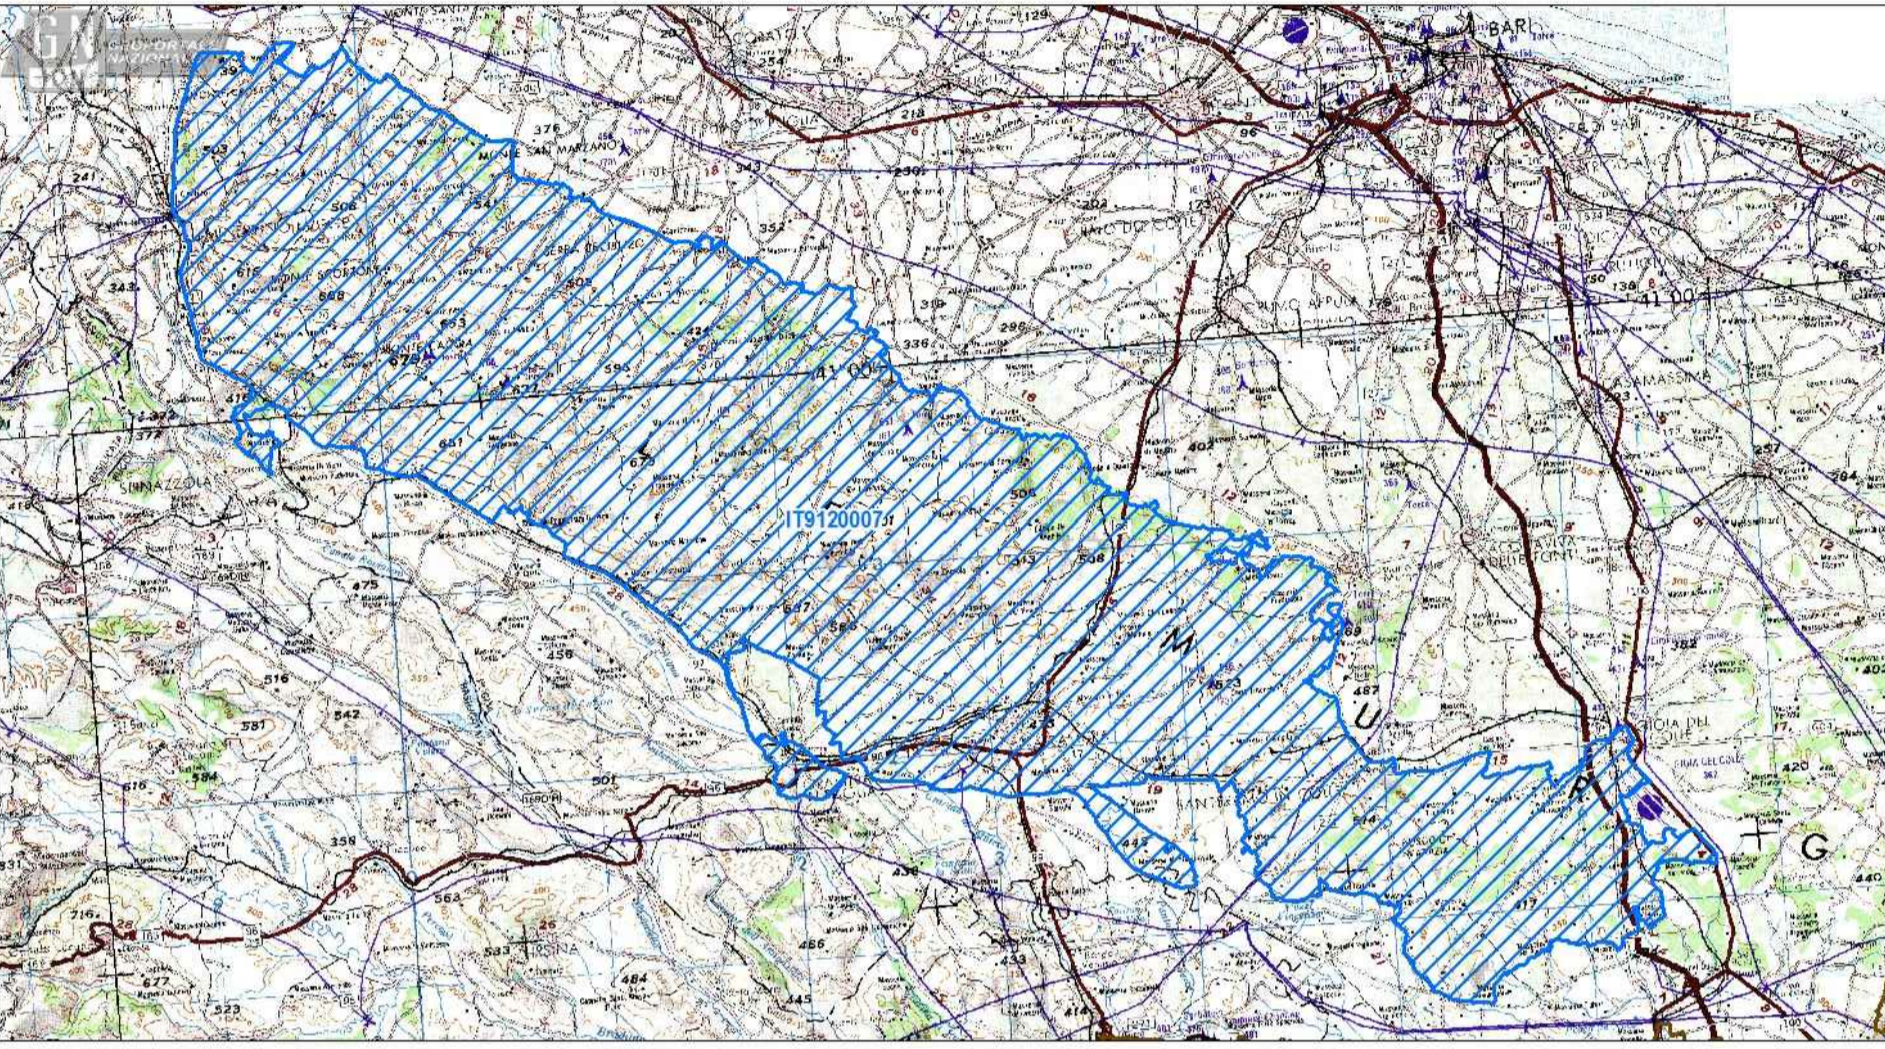
MINISTERO DELL'AMBIENTE
EVALUAZIONE, TERRITORIO E POLITICHE

Regione: Puglia



Codice sito: IT9120007
Denominazione: Murgia Alta

Superficie (ha): 125682

DPN
DIPARTIMENTO DI PIANIFICAZIONE
E PROGETTAZIONE



Legenda

-  sito IT9120007
-  aree S.I.C.

Base cartografica: De Agostini 1:200'000

Planimetria Area Natura 2000 IT9120007 "Murgia Alta"

SIC - ZPS IT9120007 - Murgia Alta

AREA DI RISPETTO Gravine di Matera (fonte: Piano Strutturale Comune di Matera)

ZPS IT9220135 - Gravine di Matera



Anas SpA

Direzione Centrale Progettazione

COLLEGAMENTO MEDIANO "MURGIA - POLLINO"
TRATTO GIOIA DEL COLLE - MATERA - FERRANDINA - PISTICCI
BY-PASS DI MATERA

PROGETTO DI FATTIBILITÀ TECNICO ECONOMICA

<p>IL PROGETTISTA Dott. Ing. Enzo Bonadies Ordine Ingegneri Provincia di Perugia n° 4829</p> <p>IL GEOLOGO: Dott. Geol. Stefano Pizzoli Ordine Geologi Regione Umbria n° 107</p> <p>IL RESPONSABILE DEL S.I.A. Dott. Arch. Enrico Rasmelli Ordine Architetti, Pianeggianti, Paisaggisti e Conservatori Provincia di Perugia n° 430</p> <p>IL COORDINATORE PER LA SICUREZZA IN FASE DI PROGETTAZIONE: Dott. Ing. Enzo Bonadies Ordine Ingegneri Provincia di Perugia n° 4829</p>	<p>IL GRUPPO DI PROGETTAZIONE:</p> <div style="display: flex; justify-content: space-between;"> <div style="text-align: center;">  MANDATARIA VANDARS ingegneri</div> <div style="text-align: center;">  MANDANTE SETAC S.r.l. Ingegneria e Progettazione</div> <div style="text-align: center;">  MANDANTE studio R.B.A. Ingegneria e Progettazione</div> </div>	<p>Ing. D. BONADIES Ing. M. RASMELLI Ing. F. LORENZATO Ing. G. PELLEGRINI Ing. M. PROCCACCI Ing. R. CERQUIGLIANI Ing. M. CARAFFINI Geom. M. BRANGLIA</p> <p>Ing. N. SARACA Ing. A. NUNZIATI Ing. E. CAPARRA</p> <p>Ing. L. MONTERISI Ing. G. GIROIELLO</p> <p>Ing. F. PACCAPPELO Ing. G. GIOTTA</p>		
<p>VEDO IL RESPONSABILE DEL PROCEDIMENTO</p>	<p>VEDO IL VICE DIRETTORE (AREA INGEGNERIA SPECIALISTICA DI AREA)</p>	<p>VEDO IL RESPONSABILE DEL PROCEDIMENTO</p>	<p>PROTOCOLLO</p>	<p>DATA</p>

STUDIO DI IMPATTO AMBIENTALE
TRACCIATO SELEZIONATO - TRATTO IN ADEGUAMENTO CATEGORIA C1
Carta siti Natura 2000

CODICE PROGETTO PZ139	CODICE FILE T01_I440_AMB_CT01_B	REVISIONE	SCALA: 1:25.000
PROGETTO L07152P	IN PROG. 0020	ELAB. T01_I440_AMB_CT01	B
B	REVISIONE A SEGUITO ISTRUTTORIA	GENNAIO 2022	VENDITI RASMELLI BONADIES
A	PRIMA EMISSIONE	SETTEMBRE 2020	VENDITI RASMELLI BONADIES
Revisione	Descrizione	Data	Redatto Verificato Approvato