

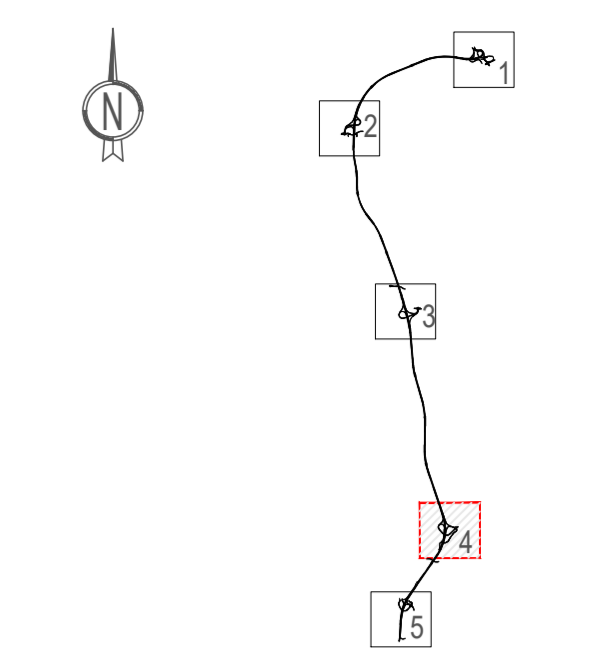
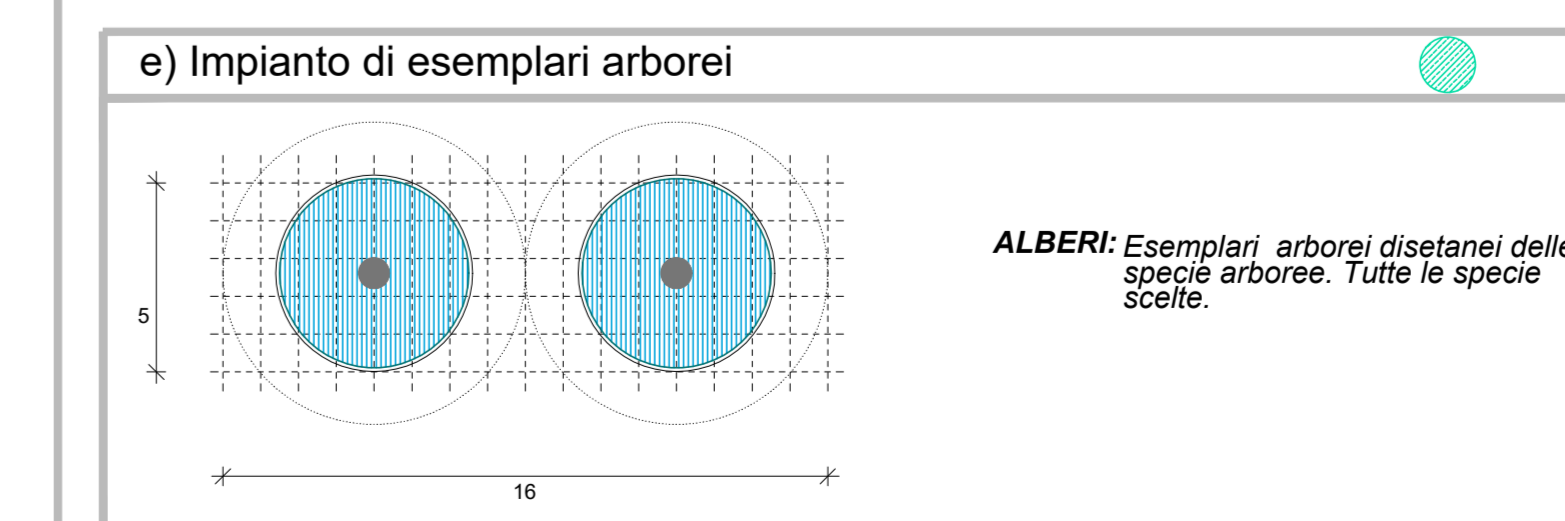
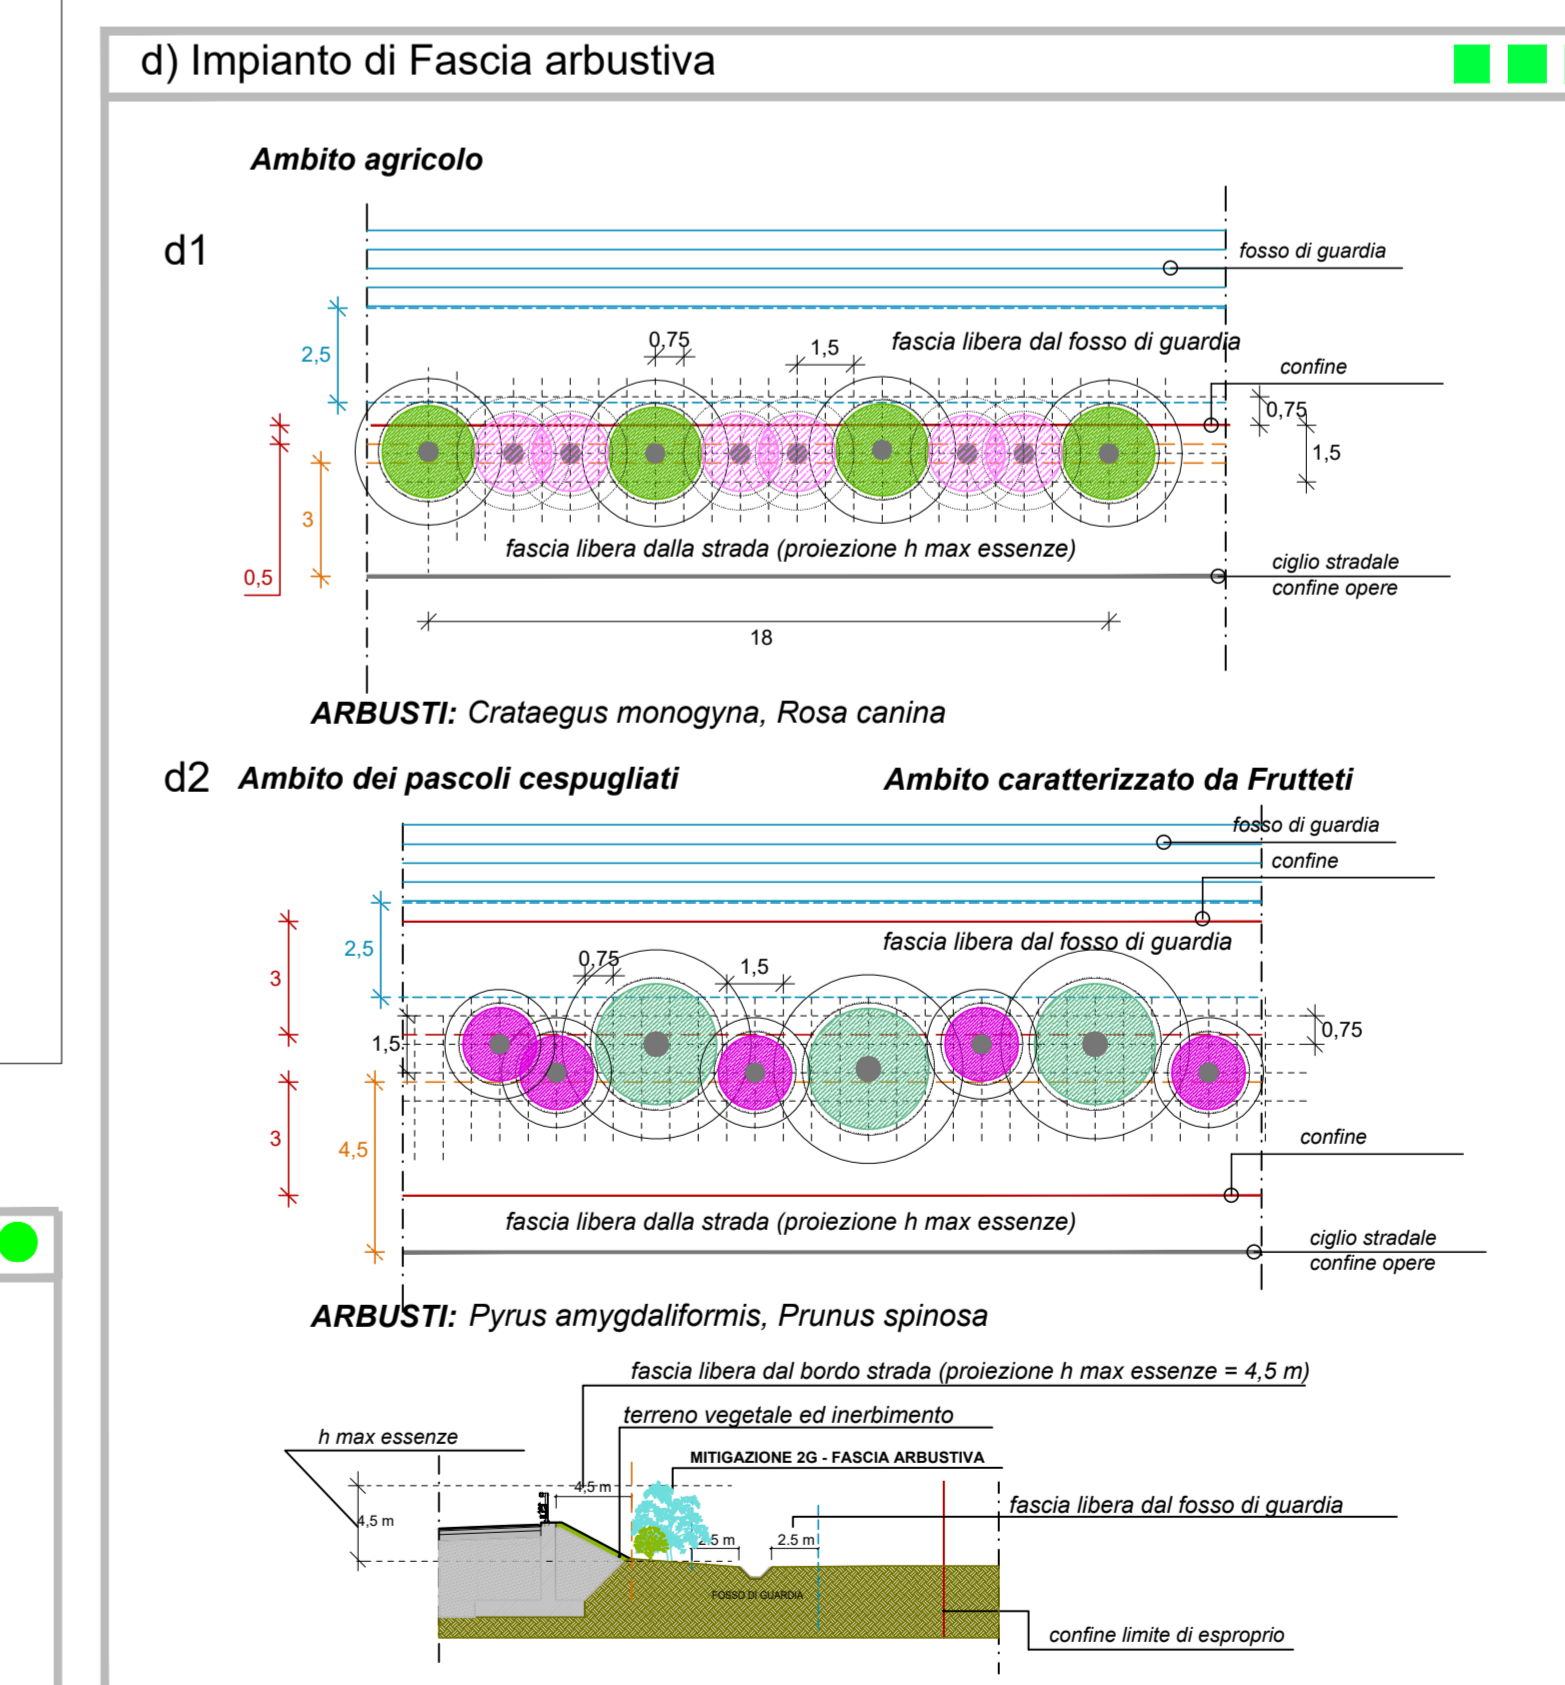
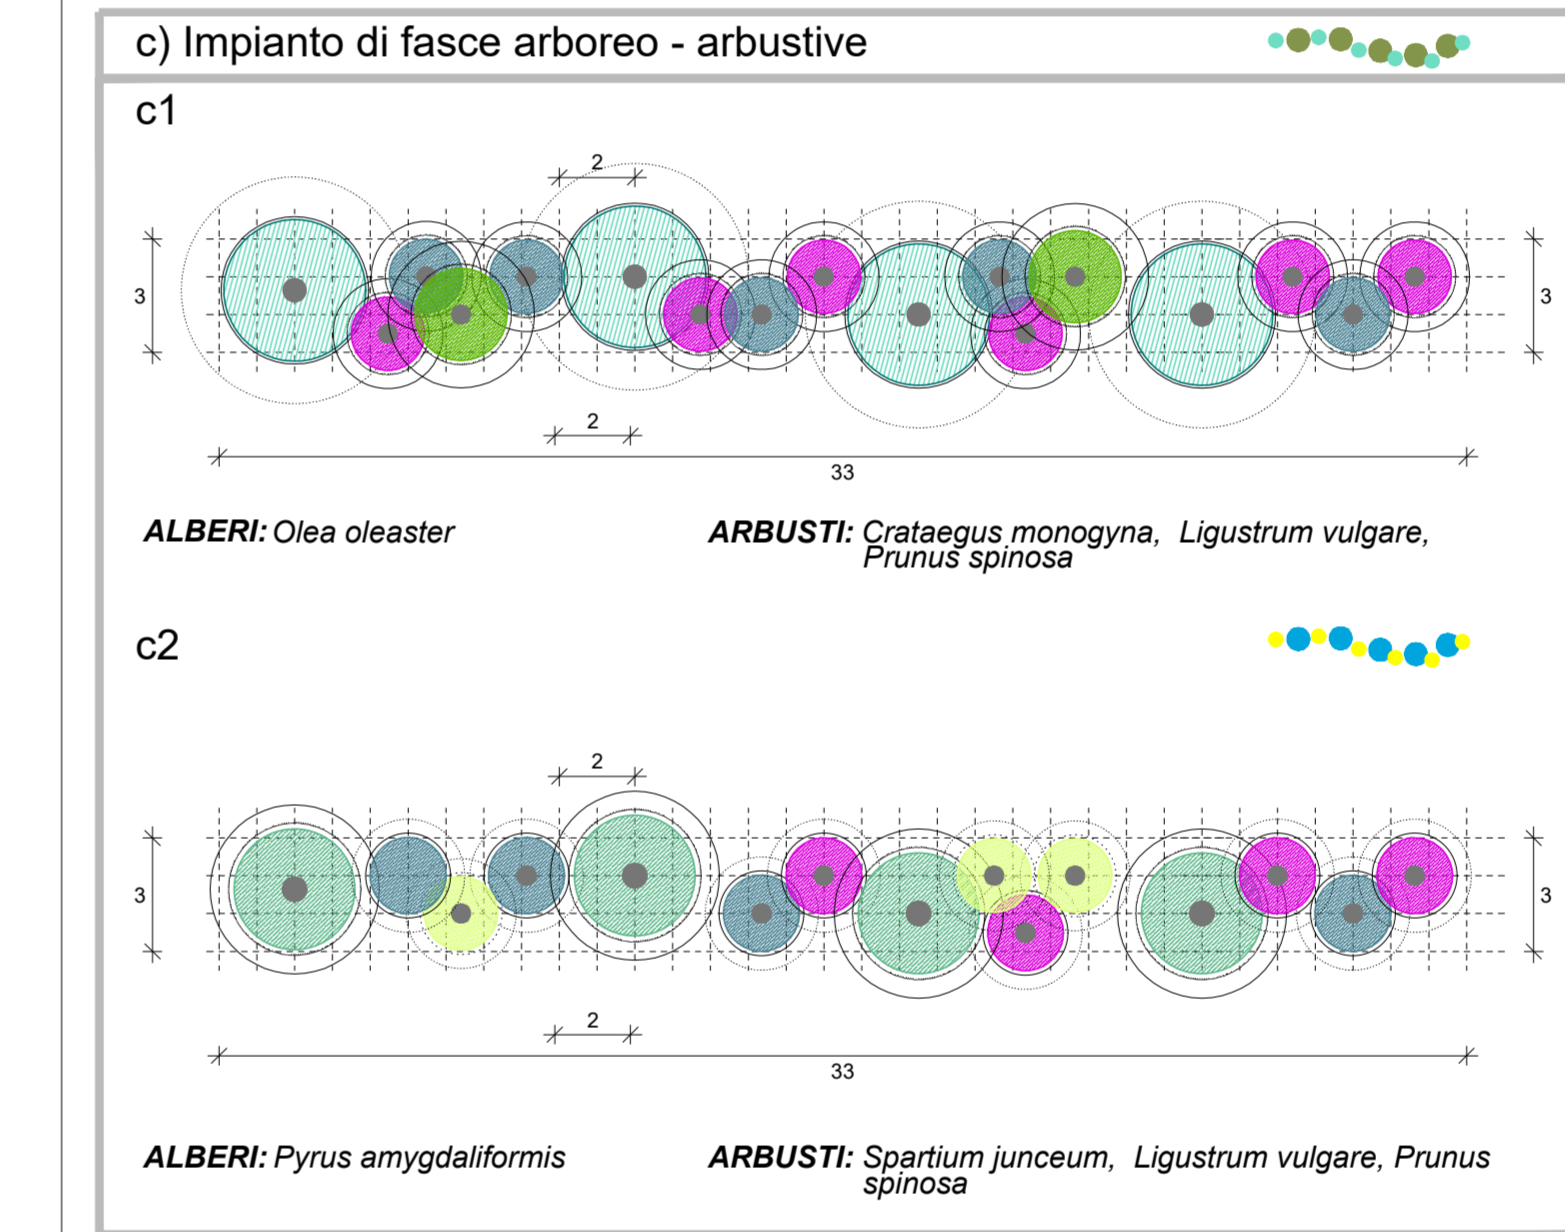
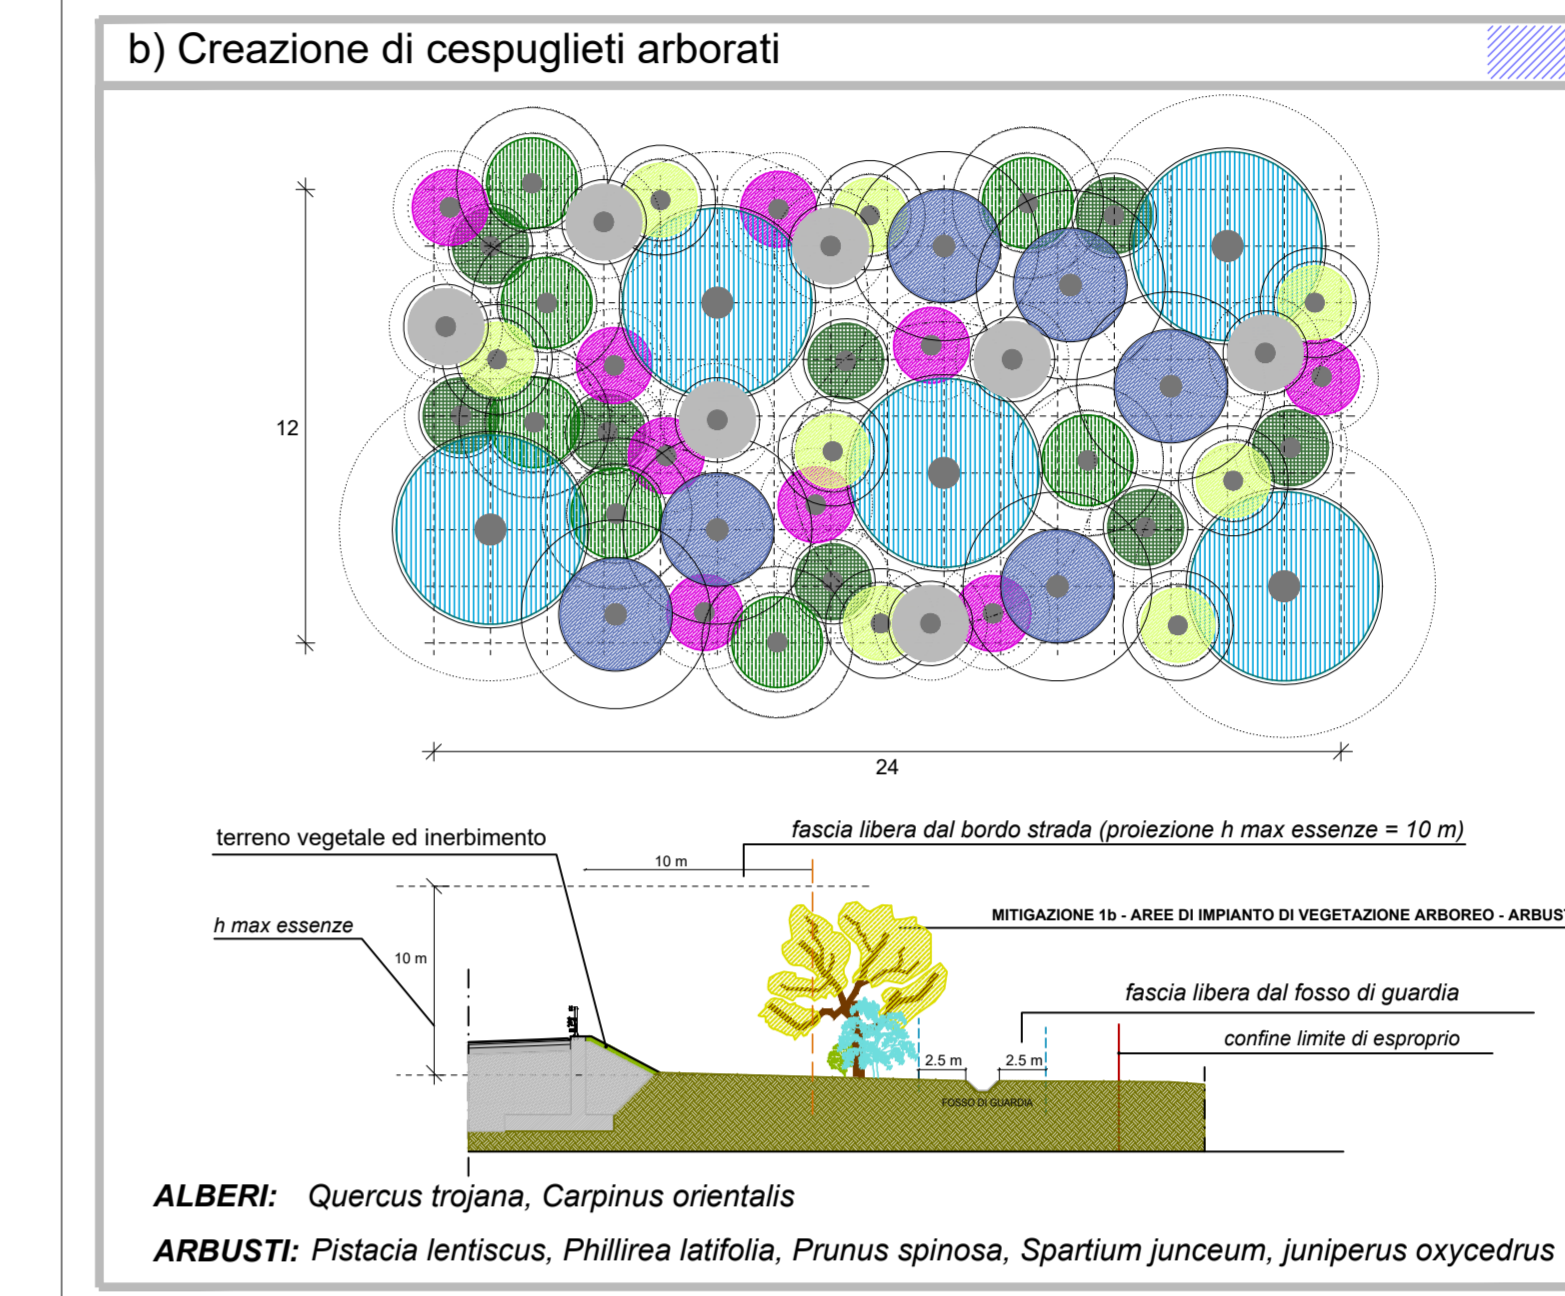


1- Interventi di sistemazione naturalistica e paesaggistica delle aree intercluse

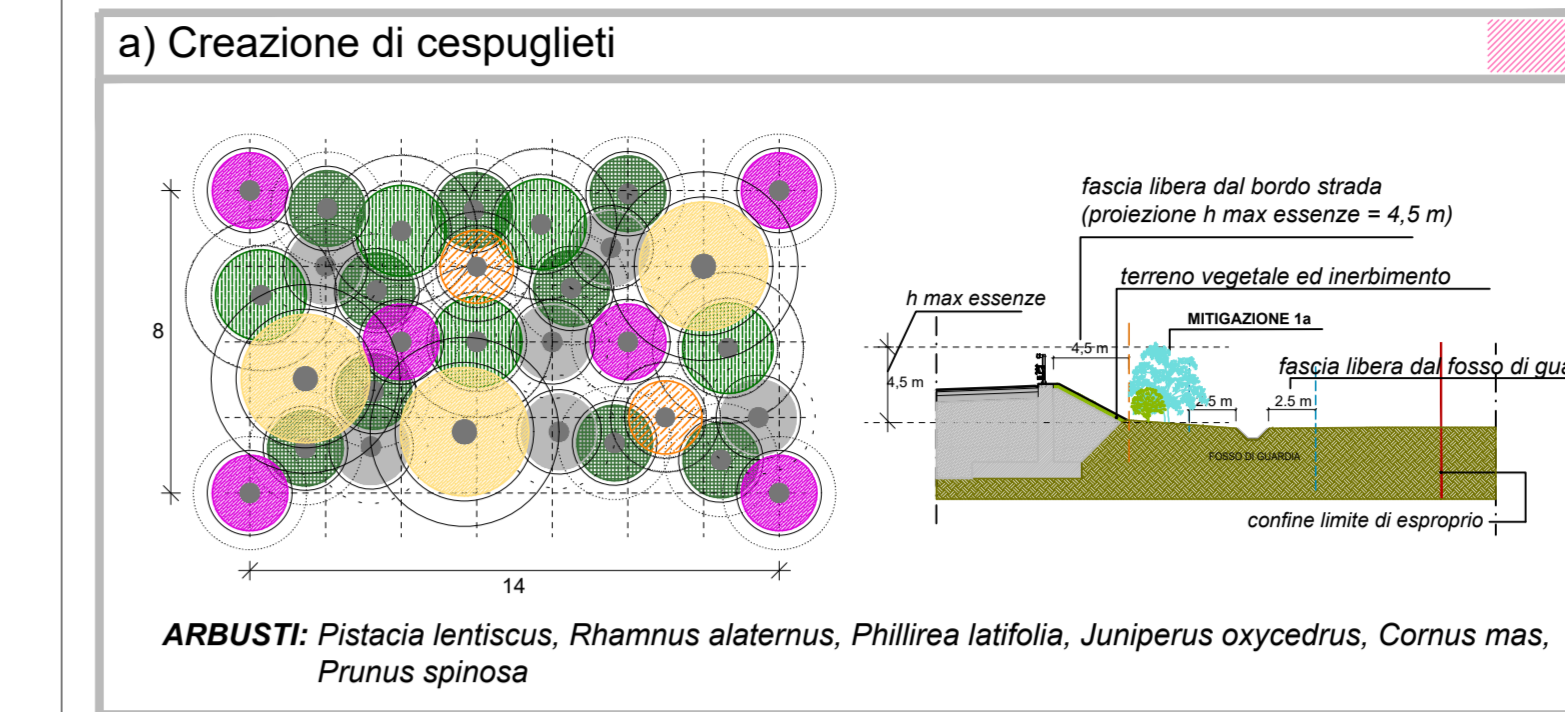


PLANIVOLUMETRICO SVINCOLO - SITUAZIONE ATTUALE

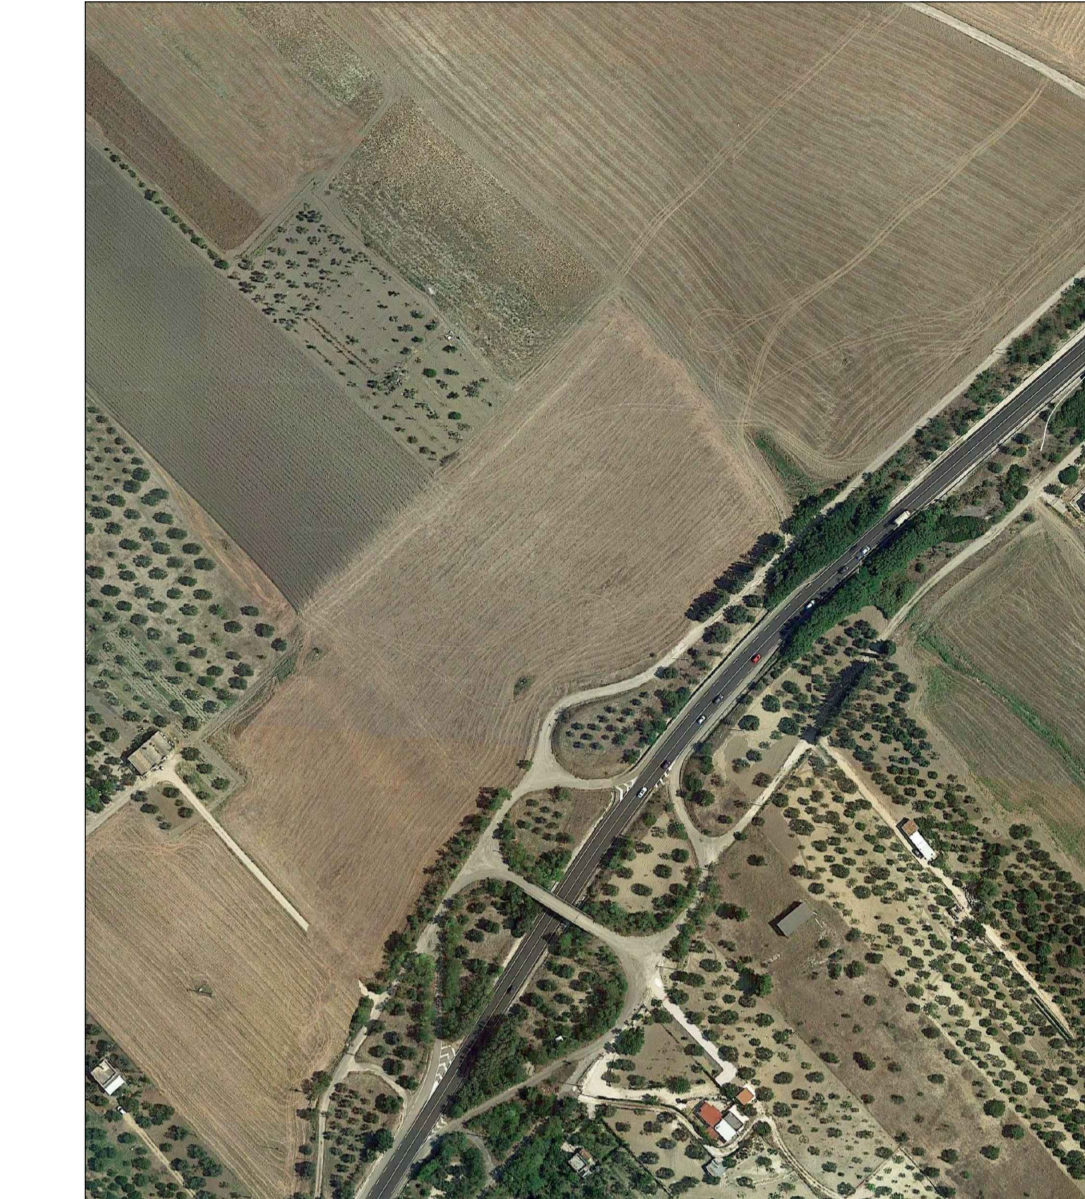



Alberi	numero esemplari
Ulmus minor	0
Populus alba	0
Salix alba	0
Fraxinus ornus	6
Quercus coccolera	6
Quercus trojana	22
Quercus ilex	0
Quercus pubescens	4
Carpinus orientalis	18
Pyrus amygdaliformis	30
Olea oleaster	101
<b>Totale alberi</b>	<b>187</b>
Arbusti	numero esemplari
Tamarix gallica	0
Prunus spinosa	332
Viburnum tinus	59
Ligustrum vulgare	254
Rosa canina	46
Juniperus oxycedrus	93
Philirea latifolia	132
Crataegus monogyna	34
Cornus sanguinea	0
Cornus mas	45
Pistacia lentiscus	163
Pistacia terebinthus	0
Spartium junceum	227
Rhamnus alaternus	24
<b>Totale arbusti</b>	<b>1409</b>

SCHEMI DI INTERVENTI DI MITIGAZIONE E COMPENSAZIONE AMBIENTALE


Interventi di bonifica e ripristino ambientale

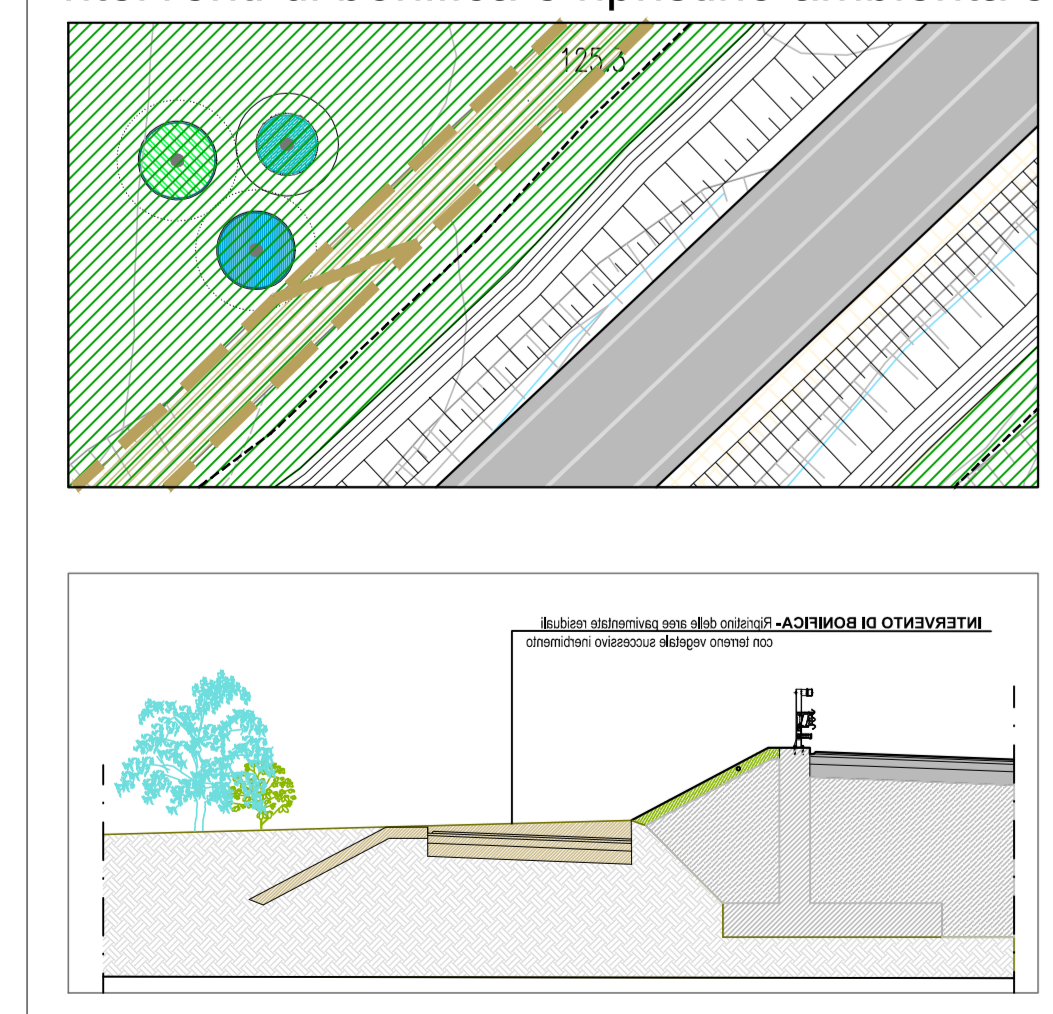


3 - Interventi di riconnessione con il paesaggio di margine

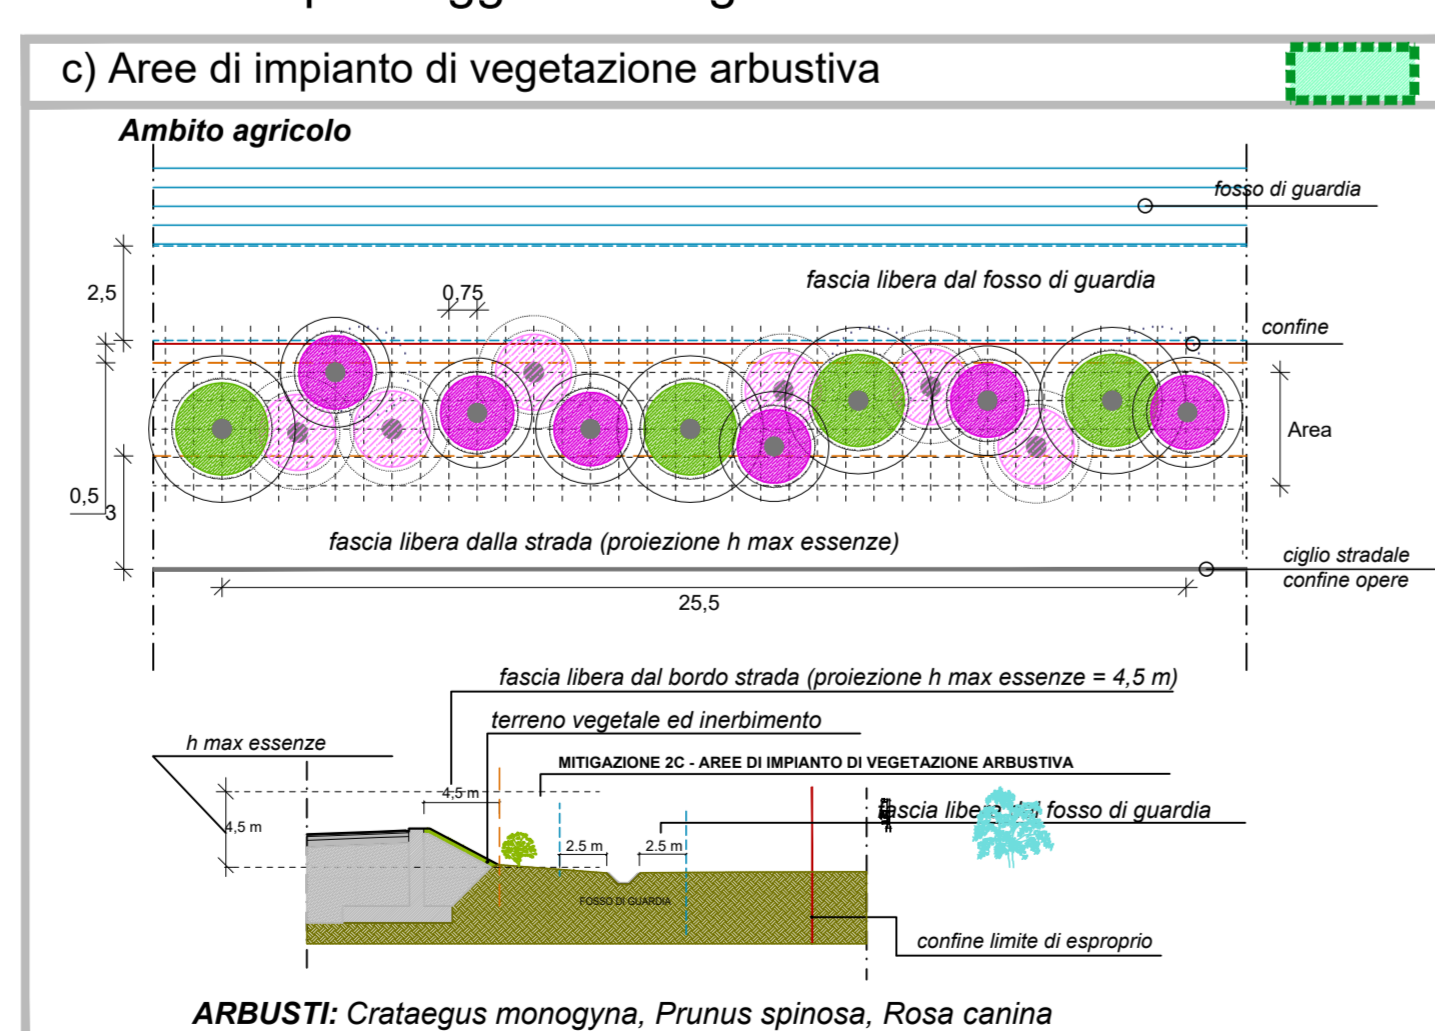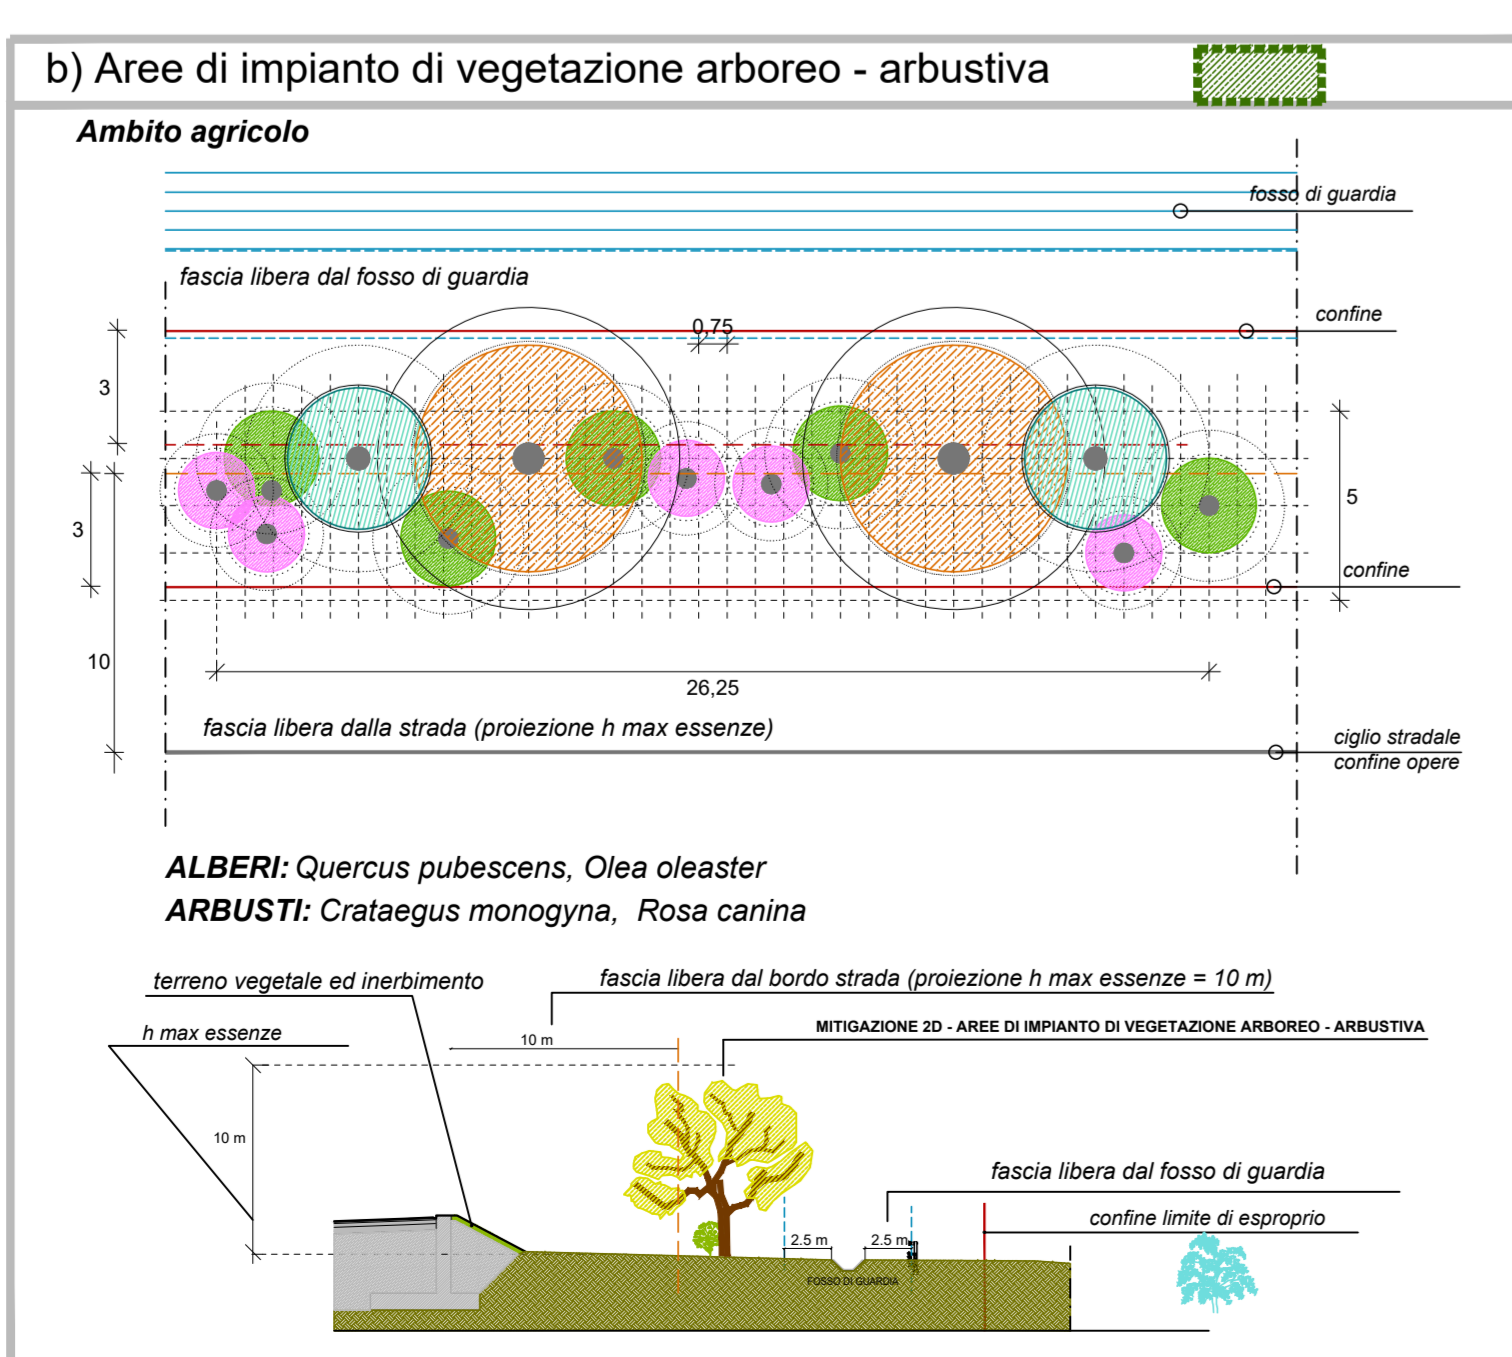

2- Sistemazione a verde delle scarpate

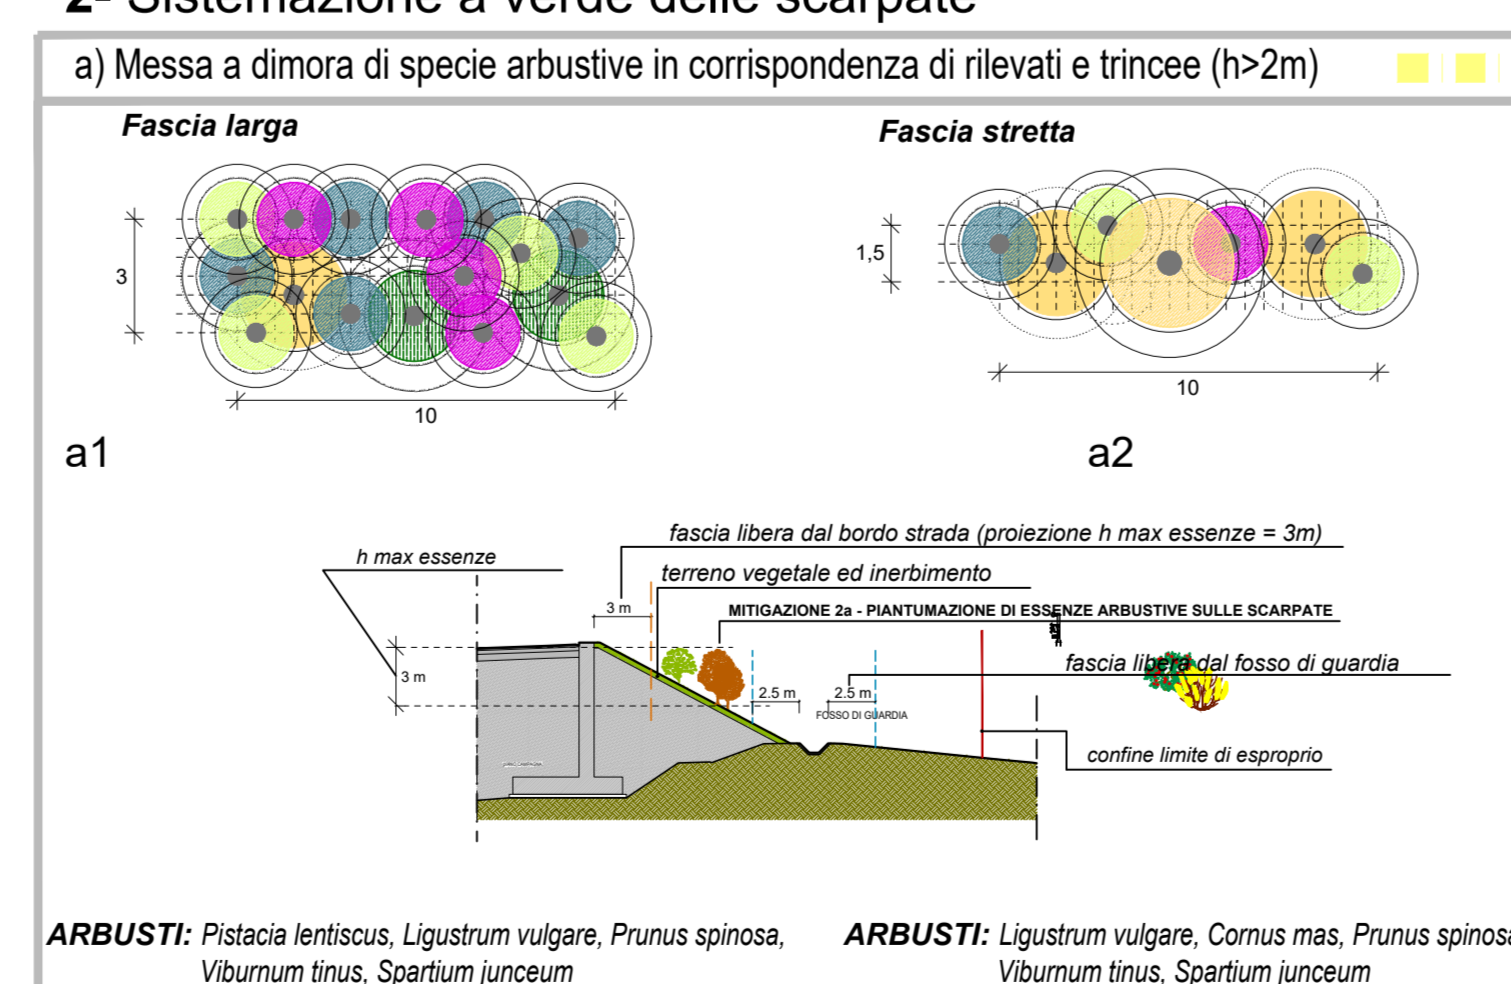

f) Impianto arboreo geometrico

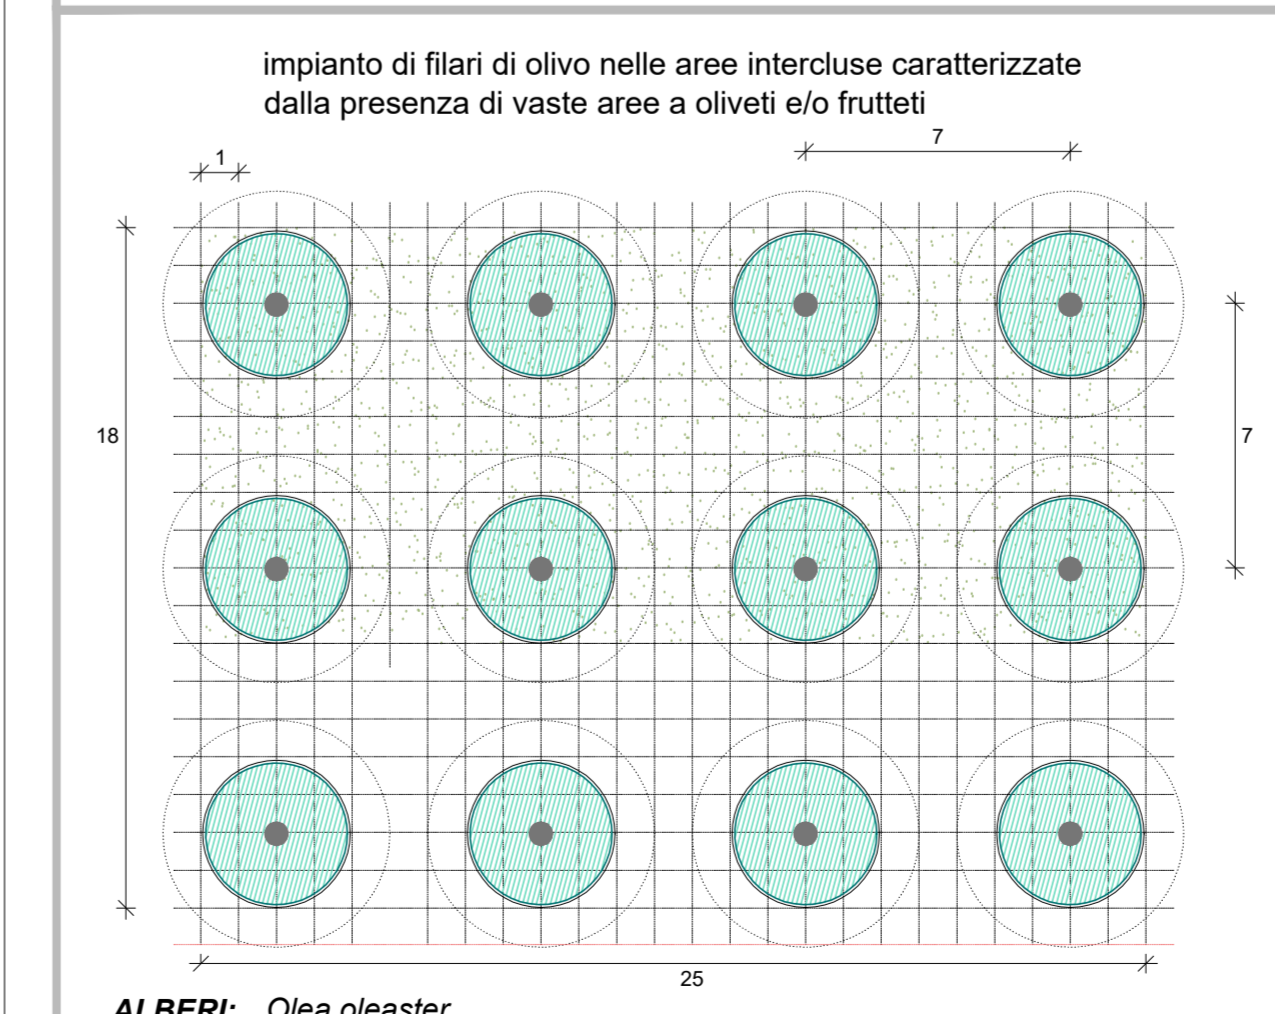

**Anas SpA**  
 Direzione Centrale Progettazione

**COLLEGAMENTO MEDIANO "MURGIA - POLLINO"**  
 TRATTO GIOIA DEL COLLE - MATERA - FERRANDINA - PISTICCI  
 BY-PASS DI MATERA

PROGETTO DI FATTIBILITA' TECNICO ECONOMICA

IL PROGETTISTA: **Geo. Ing. Gianfranco Pappalardo**  
 Ordine Geologi Regione Umbra n° 107

IL GRUPPO DI PROGETTAZIONE:  
**mpa** (Ing. G. BONADEI, Ing. M. BONADELLI, Ing. P. LOSPENNATO, Ing. M. MANDATI, Ing. S. GOTTI)  
**VAMS** (Ing. M. SANGA, Ing. M. MANDATI, Ing. E. CAPORRA)  
**SETAC S.r.l.** (Ing. L. MENTIERI, Ing. G. DIORIELLO)  
**studio R.B.A.** (Ing. F. PACCARFIO, Ing. S. GOTTI)

IL RESPONSABILE DEL S.I.A.: **Ing. G. DIORIELLO**  
 Ordine Architetti, Pianificatori, Paesaggisti e Conservatori  
 Provincia di Perugia n° 430

IL COORDINATORE PER LA SICUREZZA IN FASE DI PROGETTAZIONE:  
 Dott. Ing. Gianfranco Pappalardo  
 Ordine Ingegneri Provincia di Perugia n° 4039

VEDI IL RESPONSABILE DEL PROCEDIMENTO: **Ing. G. DIORIELLO**  
 VEDI IL REVISORE AREA INGEGNERIA SPECIALISTICA DI AREA: **Ing. G. DIORIELLO**  
 VEDI IL RESPONSABILE DEL PROTOCOLLO: **Ing. G. DIORIELLO**

RELAZIONE PAESAGGISTICA  
 TRACCIATO SELEZIONATO - TRATTO IN VARIANTE CATEGORIA B  
 Svincolo "Appia" - Dettaglio delle opere di mitigazione

CODICE PROGETTO: P2139  
 CODICE FILE: T00\_I450\_AMB\_D10\_B  
 REVISIONE: 01  
 SCALA: Varie

Revisione	Descrizione	Data	Redatto	Verificato	Approvato
B	REVISIONE A SEGUITO ISTRUTTORIA	GENNAIO 2022	VENDITI	LOSPENNATO	BONADEI
A	PRIMA EMISSIONE	SETTEMBRE 2020	VENDITI	LOSPENNATO	BONADEI