





Stato di fatto



Stato di progetto

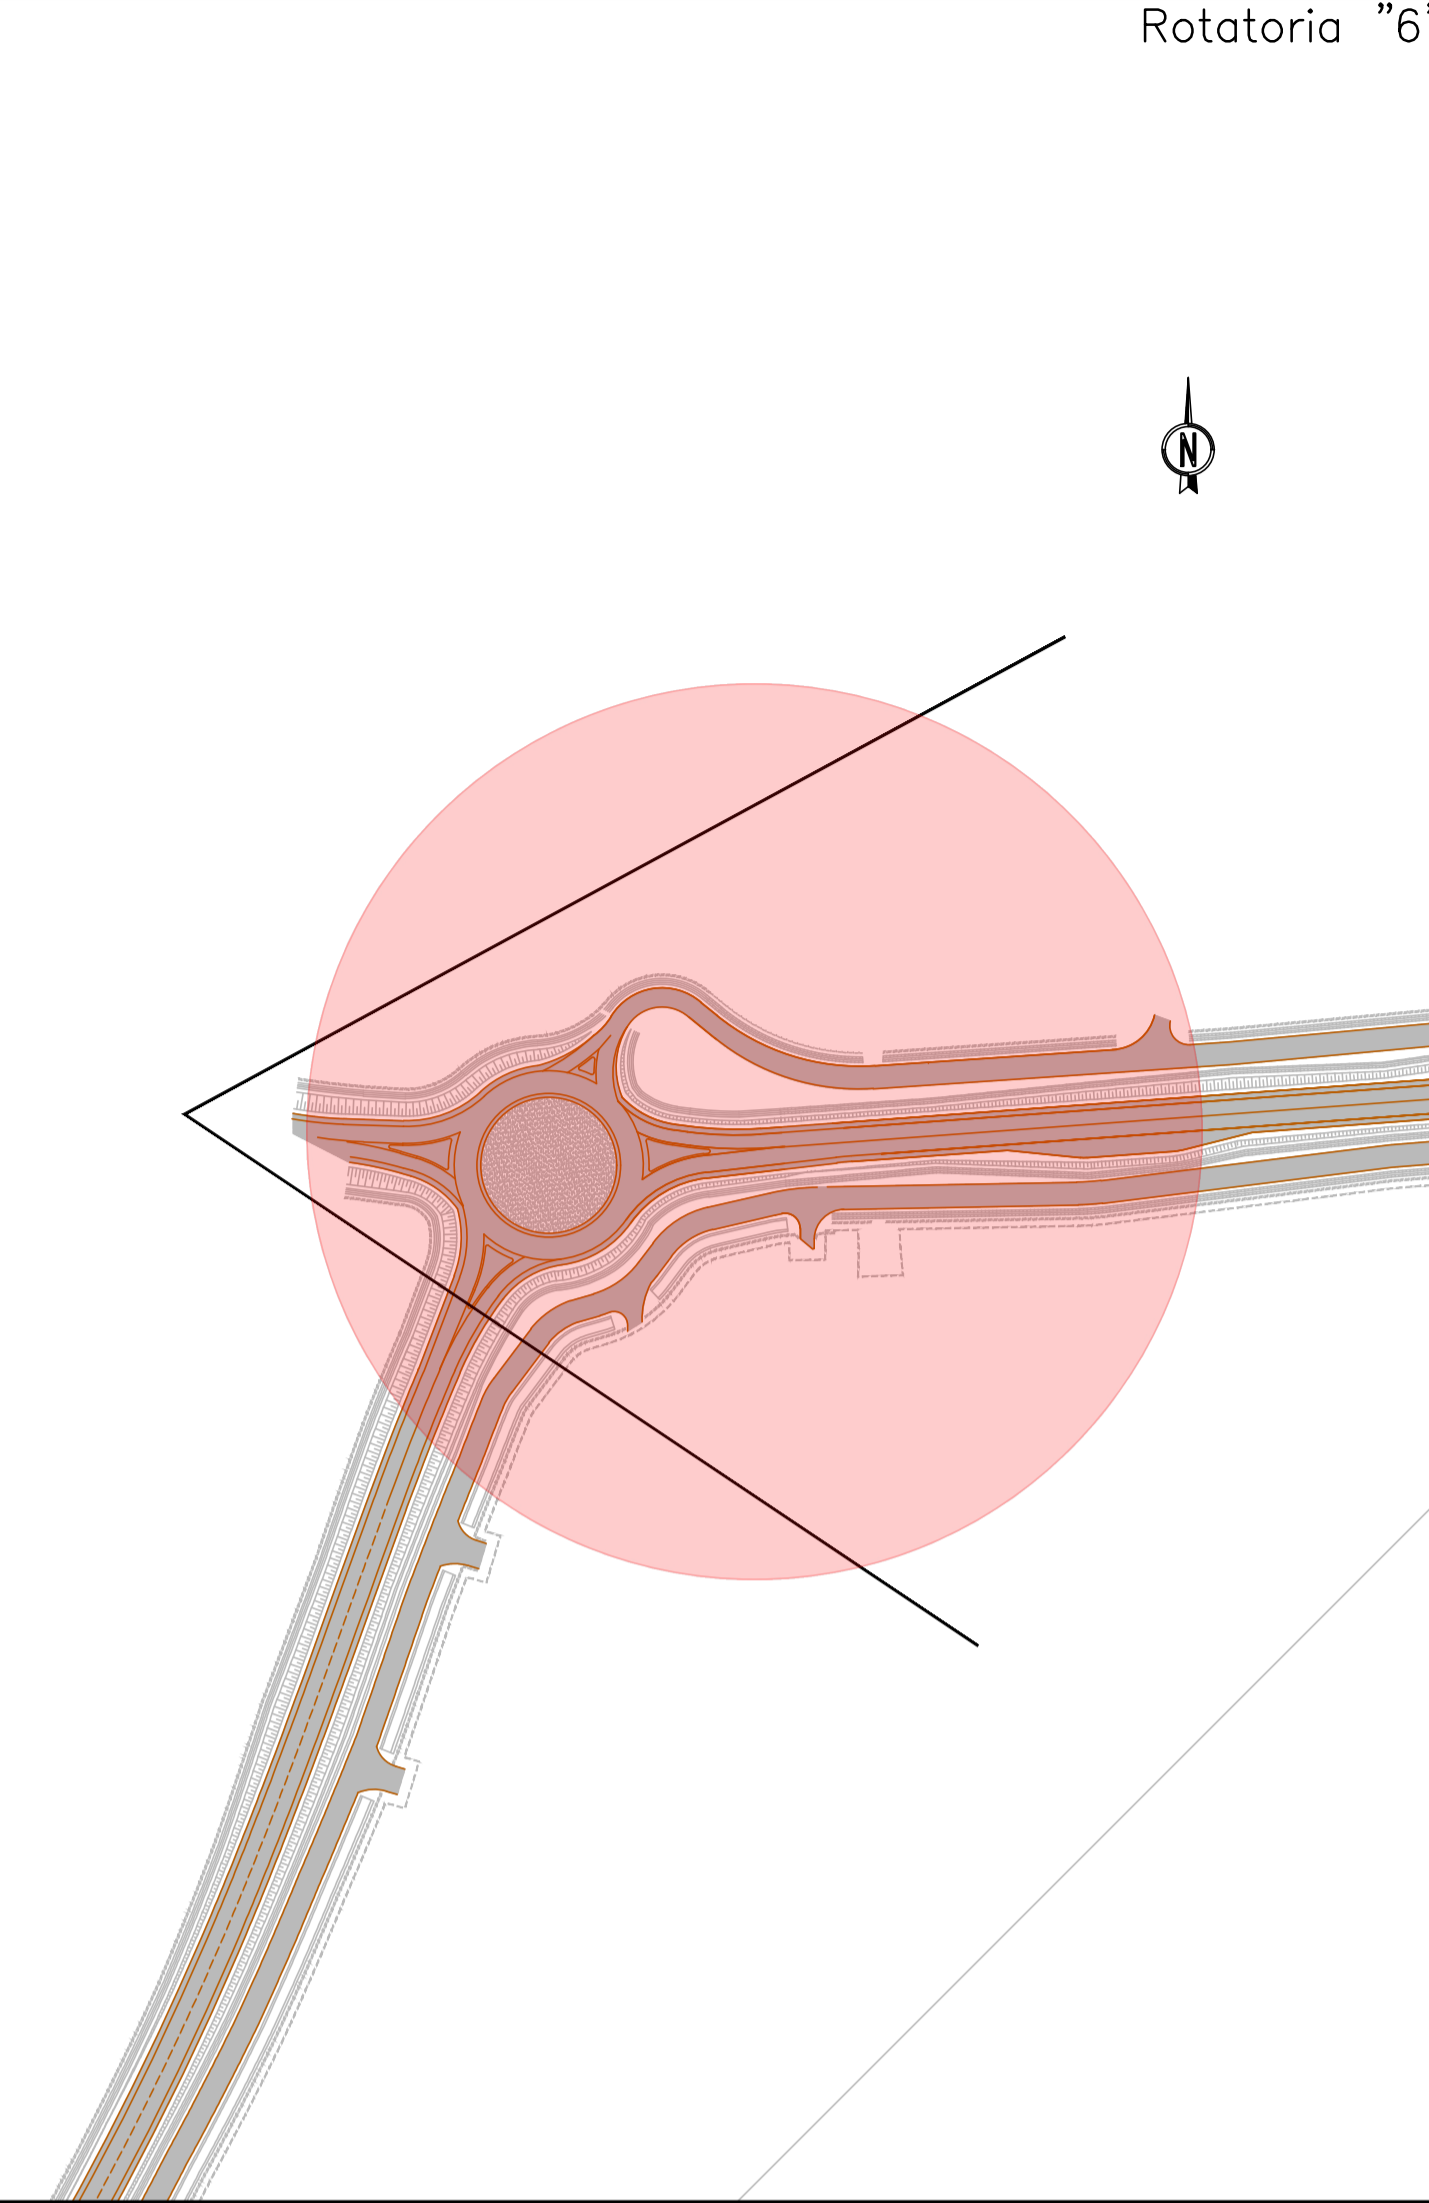

Rotatoria "6"

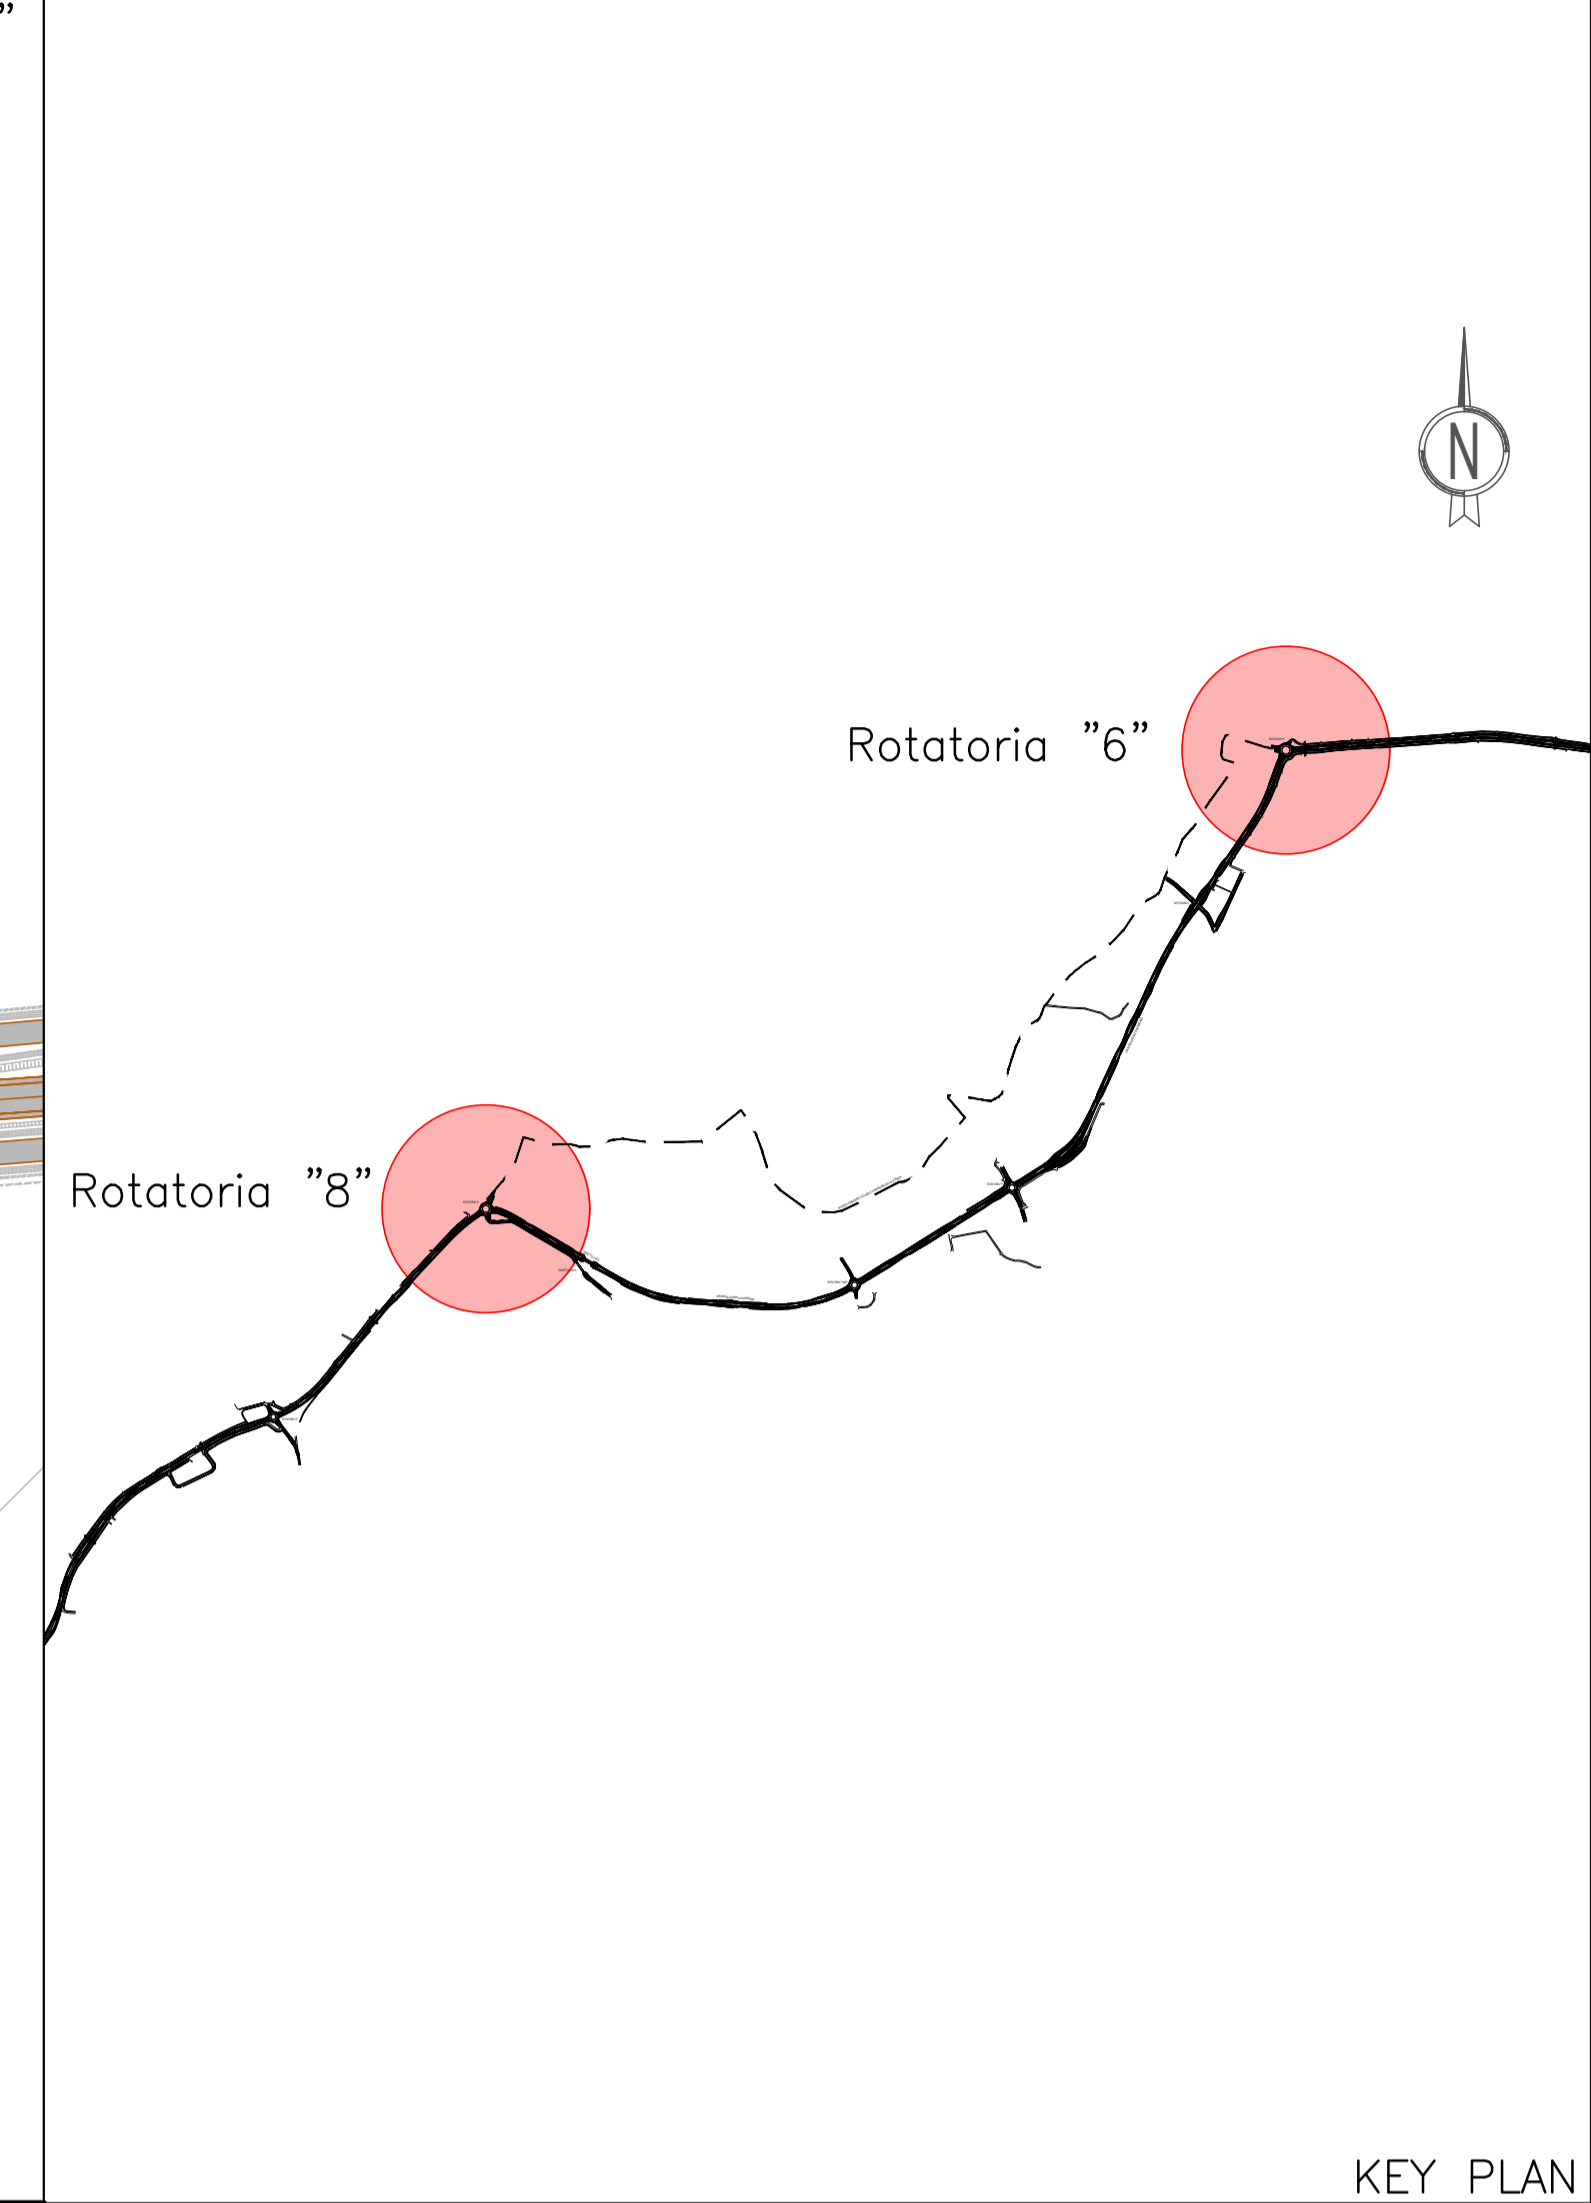


KEY PLAN



Stato di fatto



Stato di progetto

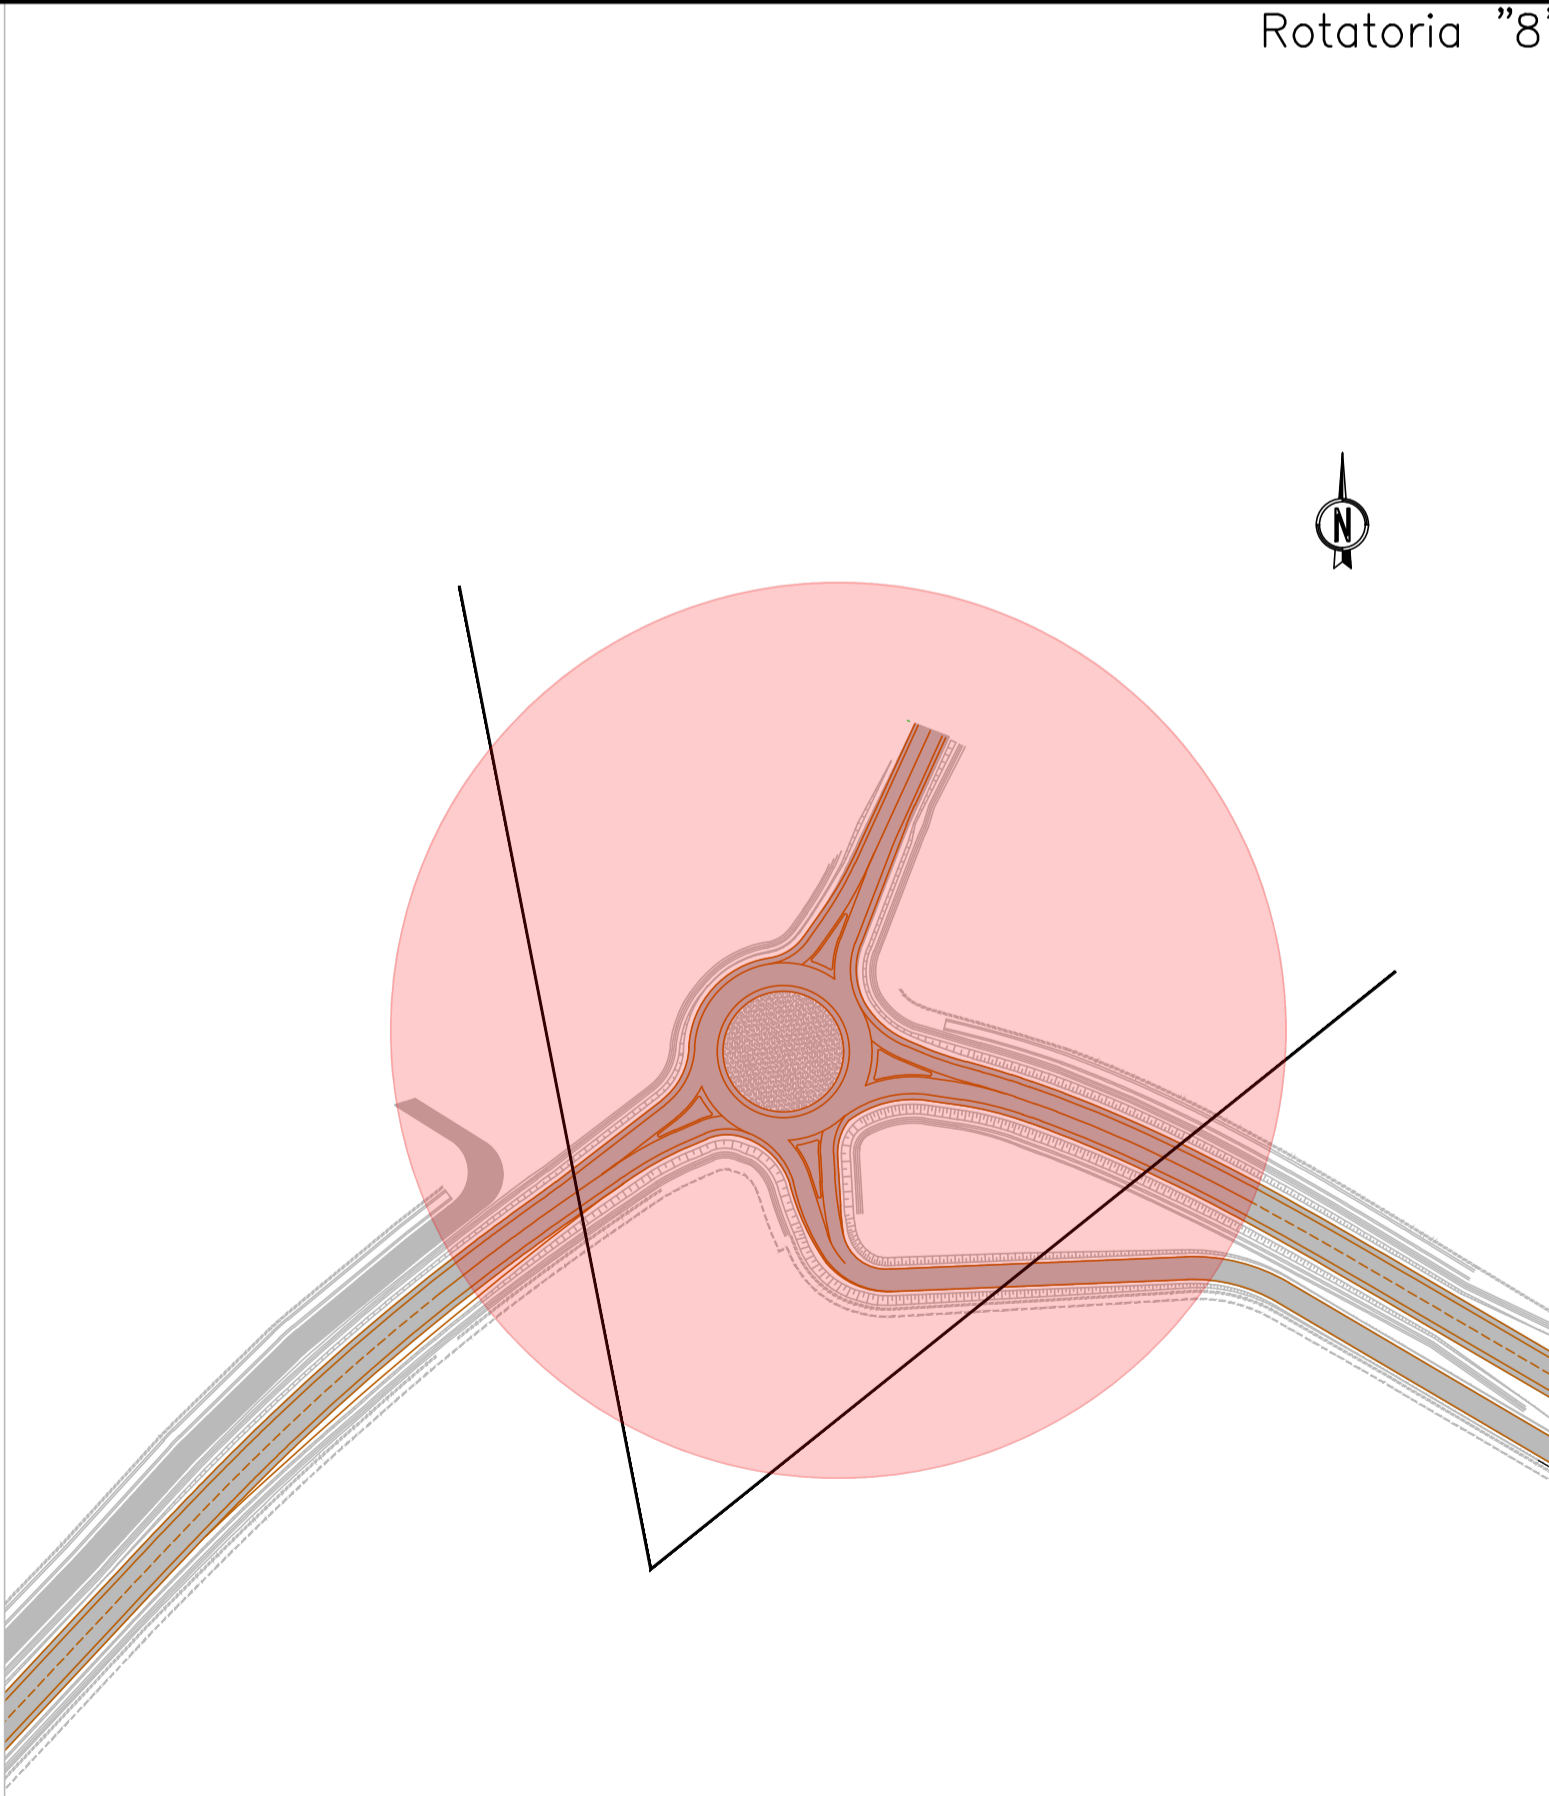

Rotatoria "8"



Anas SpA

Direzione Centrale Progettazione

COLLEGAMENTO MEDIANO "MURGIA - POLLINO"

TRATTO GIOIA DEL COLLE - MATERA - FERRANDINA - PISTICCI
BY-PASS DI MATERA

PROGETTO DI FATTIBILITÀ TECNICO ECONOMICA

<p>IL PROGETTISTA Dott. Ing. Dino Bonadies Ordine Ingegneri Provincia di Perugia n° AB29</p> <p>IL GEOLOGO: Dott. Geol. Stefano Piazzoli Ordine Geologi Regione Umbria n° 107</p> <p>IL RESPONSABILE DEL S.I.A. Dott. Arch. Erica Rasimelli Ordine Architetti, Paesaggisti, Pianificatori e Conservatori Provincia di Perugia n° 430</p> <p>IL COORDINATORE PER LA SICUREZZA IN FASE DI PROGETTAZIONE Dott. Ing. Dino Bonadies Ordine Ingegneri Provincia di Perugia n° AB29</p>	<p>IL GRUPPO DI PROGETTAZIONE:</p> <p>MANDATARIA</p> <p>AMS <i>ingegneria</i></p> <p>MANDANTE</p> <p>SETAC S.r.l. Servizi Ingegneria, Progettazione, Ambiente, Consulenze Via Garibaldi 104 - 00197 Roma</p> <p>MANDANTE</p> <p>studio R.B.A. Servizi Ingegneria, Progettazione, Ambiente, Consulenze Via Garibaldi 104 - 00197 Roma</p>	<p>Ing. D. BONADIES Ing. M. RASIMELLI Ing. P. LOSPENNATO Ing. S. PELLEGRINI Ing. M. PROCCACCI Ing. R. CERQUIGLIANI Ing. M. CARAFFINI Geom. M. BINAGLIA</p> <p>Ing. N. SARACA Ing. A. NUNZIATI Ing. M. PROIETTI</p> <p>Ing. L. MONTERISI Ing. G. CICIRIELLO</p> <p>Ing. F. PACCAPELO Ing. S. GIOTTA</p>		
<p>VISTO: IL RESPONSABILE DEL PROCEDIMENTO</p>	<p>VISTO: IL VICE DIRETTORE AREA INGEGNERIA SPECIALISTICA DI AREA</p>	<p>VISTO: IL RESPONSABILE DI AREA</p>	<p>PROTOCOLLO</p>	<p>DATA</p>

STUDIO DI IMPATTO AMBIENTALE

TRACCIATO SELEZIONATO - TRATTO IN VARIANTE CATEGORIA C
RELAZIONE PAESAGGISTICA
FOTOINSERIMENTI

CODICE PROGETTO PZ138	CODICE FILE TOO_JA50_AMB_F001_A	REVISIONE	SCALA:
PROGETTO L07152	CODICE ELAB. TOOJA50AMB F001	A	.
A	PRIMA EMISSIONE	GENNAIO 2022	PROVANI LOSPENNATO BONADIES
Revisione	Descrizione	Data	Redatto Verificato Approvato