
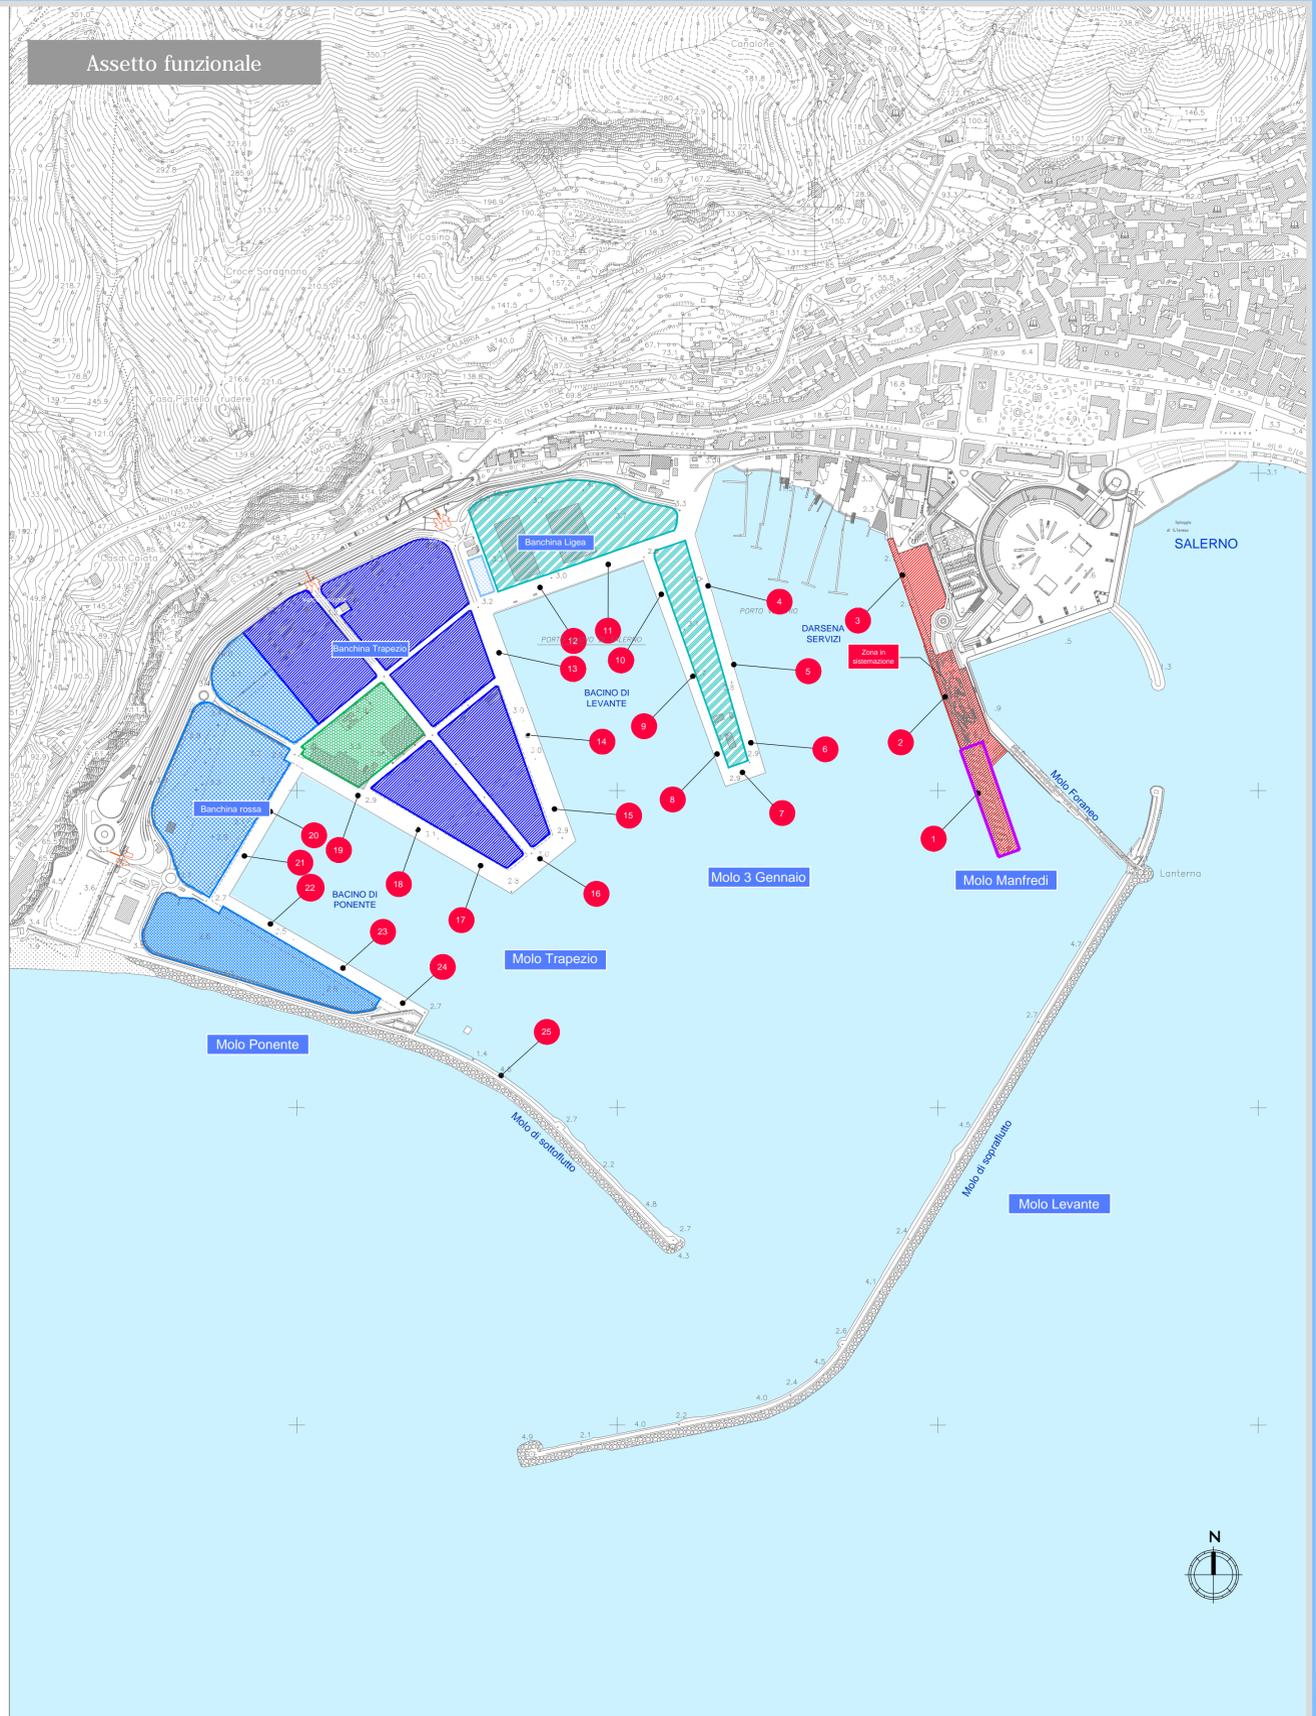


Assetto fisico

Assetto funzionale

Legenda

- Assetto fisico
 -  Aree opere portuali esistenti
- Assetto funzionale
 -  Aree adibite a rotabili
 -  Aree adibite a container
 -  Aree adibite a merci refrigerate
 -  Aree servizi doganali
 -  Aree adibite a impianti fissi per deposito merci
 -  Area di sistemazione
 -  Localizzazione ormeggi
 -  Opere portuali di prossima realizzazione oggetto di esclusione da procedura VIA con n° Parere n.708 del 13/5/11 della Commissione tecnica del MATTM e successiva **determinazione n. DVA/2011/13068 del 31 Maggio 2011** della Direzione Valutazioni Ambientali del Ministero Ambiente e Tutela del Territorio e del Mare

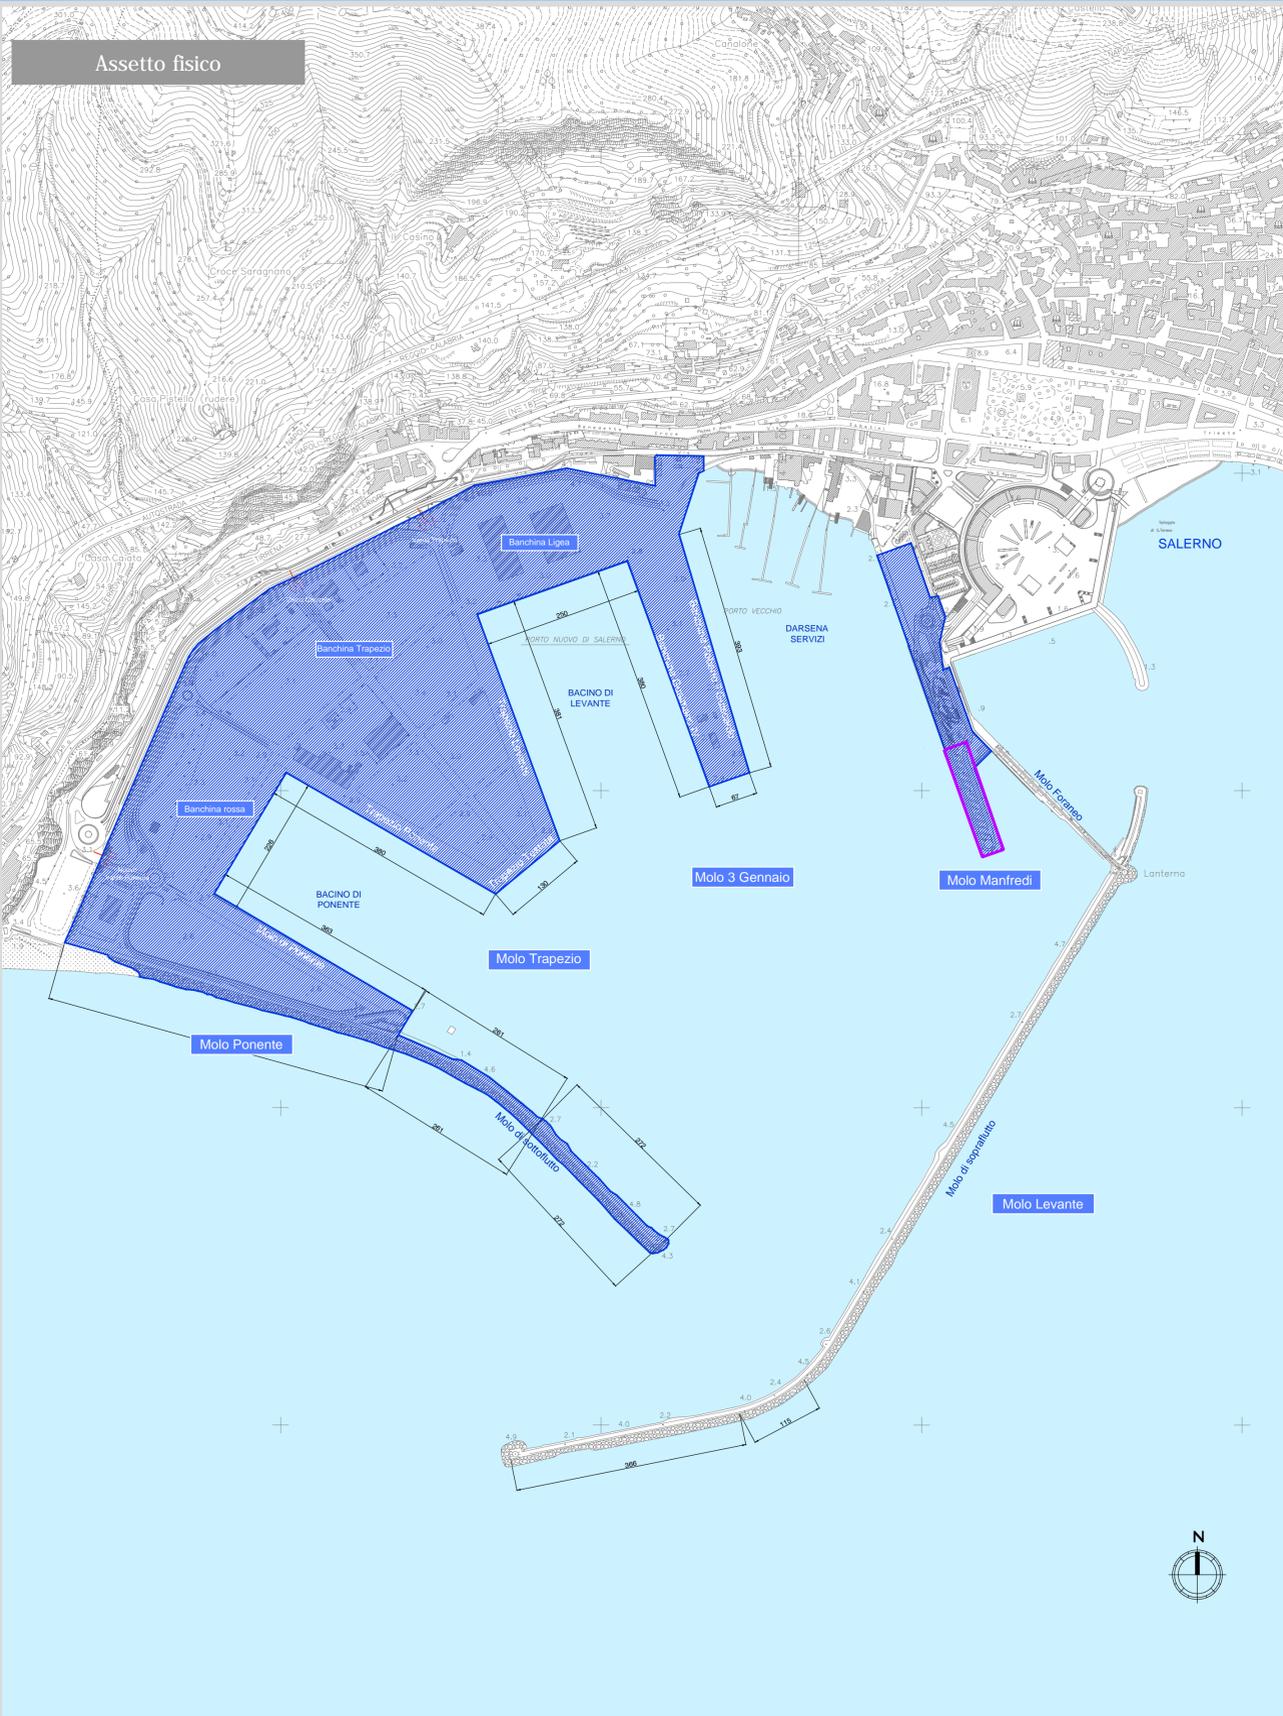


AUTORITA' PORTUALE DI SALERNO
 Interventi di adeguamento tecnico-funzionale del Porto commerciale di Salerno
 Studio di Impatto Ambientale
QUADRO DI RIFERIMENTO PROGETTUALE

