

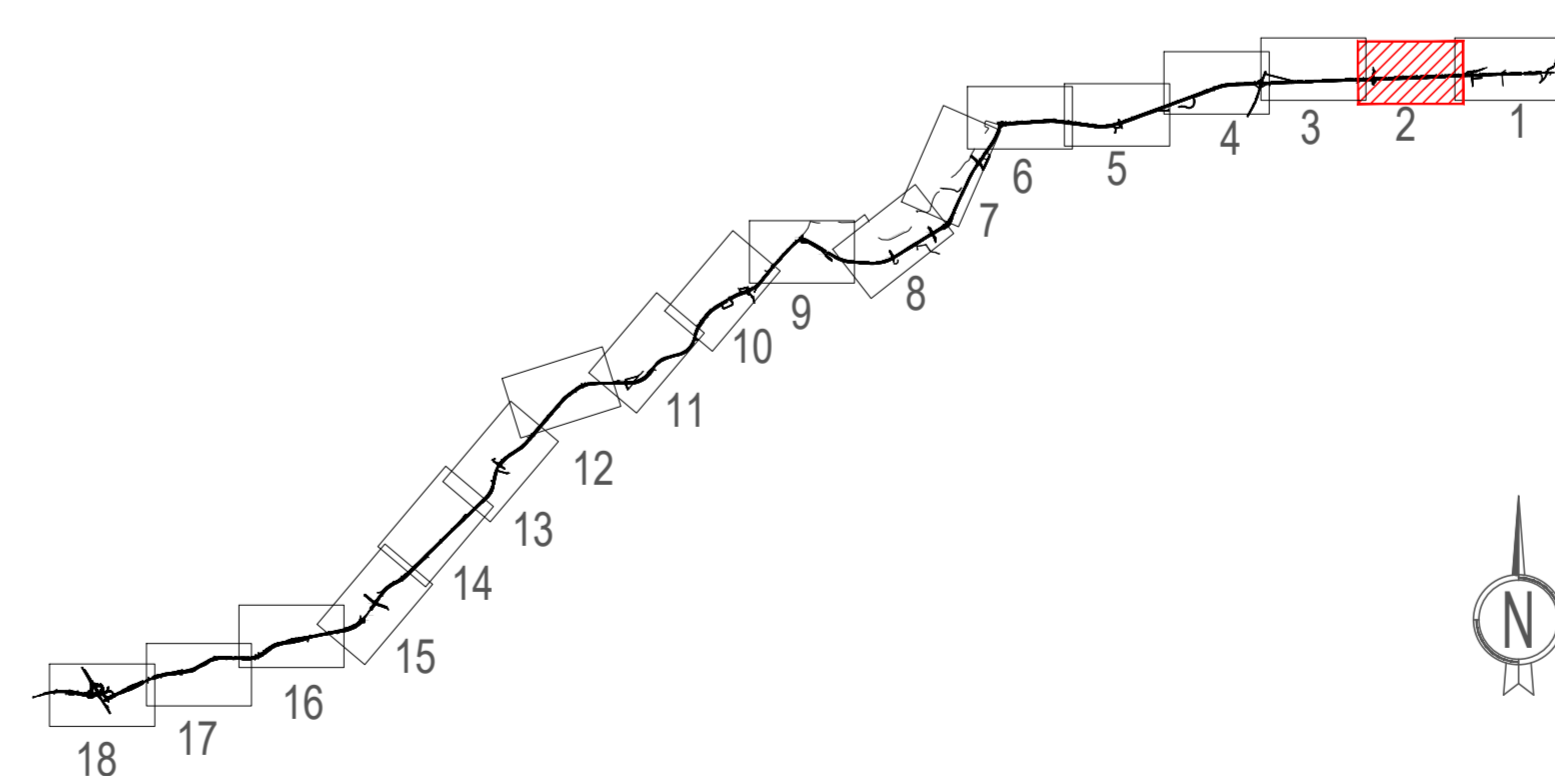


TABELLE COMPUTO SISTEMAZIONI E VERDE

- 026** Tipo 1 - d2
n° 6 - *Prunus amygdaliformis*
n° 12 - *Prunus spinosa*
- 027** Tipo 3 - a
n° 18 - *Olea europea*
- 028** Tipo 1 - d1
n° 12 - *Crataegus monogyna*
n° 18 - *Philirea angustifolia*
- 029** Tipo 3 - a
n° 3 - *Olea oleaster*
- 030a** Tipo 1 - d1 (Rotatoria)
n° 4 - *Crataegus monogyna*
n° 6 - *Philirea angustifolia*

Alberi	numero esemplari
<i>Populus alba</i>	10
<i>Salix alba</i>	10
<i>Fraxinus ornus</i>	360
<i>Quercus coccifera</i>	292
<i>Quercus trojana</i>	303
<i>Quercus ilex</i>	28
<i>Quercus pubescens</i>	18
<i>Quercus cerris</i>	221
<i>Pyrus amygdaliformis</i>	20
<i>Olea oleaster</i>	89
<i>Prunus amygdalus dulcis</i>	12
Totale alberi	1363
Arbusti	numero esemplari
<i>Tamarix gallica</i>	36
<i>Prunus spinosa</i>	1893
<i>Crataegus oxyacanta</i>	322
<i>Ligustrum vulgare</i>	940
<i>Phyllirea angustifolia</i>	514
<i>Phyllirea latifolia</i>	808
<i>Crataegus monogyna</i>	995
<i>Cornus sanguinea</i>	284
<i>Cornus mas</i>	19
<i>Pistacia lentiscus</i>	276
<i>Pistacia terebinthus</i>	72
<i>Spartium junceum</i>	813
<i>Rhamnus alaternus</i>	13
Totale arbusti	6985
Rinverdimento con specie erbacee autoctone (40 g / mq): <i>Scorzonella villosa</i> , <i>Teucrium capitatum</i> , <i>Stipa australis</i> , <i>Aspodiopis microcarpus</i> , <i>Ferula communis</i> , <i>Eryngium campestre</i> , <i>Echium asperium</i> .	9710
Totale [m²]	9710
Rimboscimento con specie arboree e arbustive autoctone: <i>Quercus trojana</i> , <i>Quercus cerris</i> , <i>Fraxinus ornus</i> , <i>Quercus ilex</i> , <i>Pistacia terebinthus</i> , <i>Phyllirea latifolia</i> , <i>Prunus spinosa</i> , <i>Crataegus monogyna</i> .	33750
Totale [m²]	33750

Quadro di unione



Anas SpA

Direzione Centrale Progettazione

COLLEGAMENTO MEDIANO "MURCIA - POLLINO"

TRATTO GIOIA DEL COLLE - MATERA - FERRANDINA - PISTICCI
BY-PASS DI MATERA

PROGETTO DI FATTIBILITÀ TECNICO ECONOMICA

IL PROGETTISTA Dott. Ing. Dino Bonadies Ordine Ingegneri Provincia di Perugia n° A829	IL GRUPPO DI PROGETTAZIONE: Ing. D. BONADIES Ing. M. RASINELLI Ing. P. LOSPENNATO Ing. S. PELLEGRINI Ing. M. PROCCACCI Ing. R. CERUIGLIANI Ing. M. CARAFFINI Geom. M. BINAGLIA
IL GEOLOGO: Dott. Geol. Stefano Pizzoli Ordine Geologi Regione Umbria n° 107	MANDATARIA rpa Mandatario: Ing. M. RASINELLI Mandatario: Ing. P. LOSPENNATO Mandatario: Ing. S. PELLEGRINI Mandatario: Ing. M. PROCCACCI Mandatario: Ing. R. CERUIGLIANI Mandatario: Ing. M. CARAFFINI Mandatario: Geom. M. BINAGLIA
IL RESPONSABILE DEL S.I.A. Dott. Arch. Erica Rasinelli Ordine Architetti, Possessori, Pianificatori e Conservatori Provincia di Perugia n° 430	MANDANTE VAMS Mandatario: Ing. N. SARACA Mandatario: Ing. A. NUNZIATI Mandatario: Ing. E. CAPANNA
IL COORDINATORE PER LA SICUREZZA IN FASE DI PROGETTAZIONE Dott. Ing. Dino Bonadies Ordine Ingegneri Provincia di Perugia n° A829	MANDANTE SETAC S.r.l. Mandatario: Ing. L. MONTERISI Mandatario: Ing. G. CIORELLI
VEDO IL RESPONSABILE DEL PROCEDIMENTO	VEDO IL VICE DIRETTORE AREA INGEGNERIA SPECIALISTICA
VEDO IL RESPONSABILE DI AREA	MANDANTE studio R.B.A. Mandatario: Ing. F. PACCAPELO Mandatario: Ing. S. GIOTTA
PROTOCOLLO	DATA

RELAZIONE PAESAGGISTICA
TRACCIATO SELEZIONATO - TRATTO IN ADEGUAMENTO CATEGORIA C1
Planimetria delle opere a verde Tav 2 DI 18

CODICE PROGETTO PZ138	CODICE FILE T00_IA50_AMB_PL20_B	REVISIONE	SCALA:
PROGETTO L0715Z	UN. PROG. P0020	N. PROG. 0020	CODICE ELAB. T00 IA50 AMB PL20
B	REVISIONE A SEGUITO ISTRUTTORIA	GENNAIO 2022	VENDITTI
A	PRIMA EMISSIONE	DICEMBRE 2020	CALOSI
Revisione	Descrizione	Data	Redatto
			Verificato
			Approvato