


**TABELLE COMPUTO SISTEMAZIONI E VERDE**

- 030 Tipo 4 - e**  
n° 4 - *Crataegus monogina*  
n° 10 - *Ligustrum vulgare*  
n° 10 - *Prunus spinosa*
- 031 Tipo 4 - e**  
n° 4 - *Crataegus monogina*  
n° 10 - *Ligustrum vulgare*  
n° 10 - *Prunus spinosa*
- 032 Tipo 4 - d**  
n° 4 - *Crataegus monogina*  
n° 4 - *Ligustrum vulgare*  
n° 4 - *Prunus spinosa*
- 033 Tipo 4 - d**  
n° 4 - *Crataegus monogina*  
n° 4 - *Ligustrum vulgare*  
n° 4 - *Prunus spinosa*
- 034 Tipo 4 - e**  
n° 4 - *Crataegus monogina*  
n° 10 - *Ligustrum vulgare*  
n° 10 - *Prunus spinosa*
- 035 Tipo 4 - e**  
n° 2 - *Crataegus monogina*  
n° 5 - *Ligustrum vulgare*  
n° 5 - *Prunus spinosa*
- 036 Tipo 4 - e**  
n° 2 - *Crataegus monogina*  
n° 5 - *Ligustrum vulgare*  
n° 5 - *Prunus spinosa*
- 037 Tipo 4 - d**  
n° 4 - *Crataegus monogina*  
n° 4 - *Ligustrum vulgare*  
n° 4 - *Prunus spinosa*
- 038 Tipo 4 - d**  
n° 4 - *Crataegus monogina*  
n° 4 - *Ligustrum vulgare*  
n° 4 - *Prunus spinosa*
- 039 Tipo 4 - e**  
n° 24 - *Crataegus monogina*  
n° 60 - *Ligustrum vulgare*  
n° 60 - *Prunus spinosa*
- 040 Tipo 4 - d**  
n° 4 - *Crataegus monogina*  
n° 4 - *Ligustrum vulgare*  
n° 4 - *Prunus spinosa*
- 041 Tipo 4 - d**  
n° 4 - *Crataegus monogina*  
n° 4 - *Ligustrum vulgare*  
n° 4 - *Prunus spinosa*
- 042 Tipo 4 - e**  
n° 14 - *Crataegus monogina*  
n° 35 - *Ligustrum vulgare*  
n° 35 - *Prunus spinosa*
- 043 Tipo 4 - e**  
n° 18 - *Crataegus monogina*  
n° 45 - *Ligustrum vulgare*  
n° 45 - *Prunus spinosa*

Alberi	numero esemplari
<i>Populus alba</i>	10
<i>Salix alba</i>	10
<i>Fraxinus ornus</i>	360
<i>Quercus coccifera</i>	292
<i>Quercus trojana</i>	303
<i>Quercus ilex</i>	28
<i>Quercus pubescens</i>	18
<i>Quercus cerris</i>	221
<i>Pyrus amygdaliformis</i>	20
<i>Olea oleaster</i>	89
<i>Prunus amygdalus dulcis</i>	12
<b>Totale alberi</b>	<b>1363</b>
Arbusti	numero esemplari
<i>Tamarix gallica</i>	36
<i>Prunus spinosa</i>	1893
<i>Crataegus oxyacanta</i>	322
<i>Ligustrum vulgare</i>	940
<i>Phyllirea angustifolia</i>	514
<i>Phyllirea latifolia</i>	808
<i>Crataegus monogyna</i>	995
<i>Cornus sanguinea</i>	284
<i>Cornus mas</i>	19
<i>Pistacia lentiscus</i>	276
<i>Pistacia terebinthus</i>	72
<i>Spartium junceum</i>	813
<i>Rhamnus alaternus</i>	13
<b>Totale arbusti</b>	<b>6985</b>
<b>Rinverdimento con specie erbacee autoctone (40 g / mq):</b> <i>Scorzonella villosa, Teucrium capitatum, Stipa australitico, Asphodelus microcarpus, Ferula communis, Eryngium campestre, Echium asperium.</i>	9710
<b>Totale [m²]</b>	<b>9710</b>
<b>Rinboschimento con specie arboree e arbustive autoctone:</b> <i>Quercus trojana, Quercus cerris, Fraxinus ornus, Quercus ilex, Pistacia terebinthus, Phyllirea latifolia, Prunus spinosa, Crataegus monogina</i>	33750
<b>Totale [m²]</b>	<b>33750</b>

**Quadro di unione**

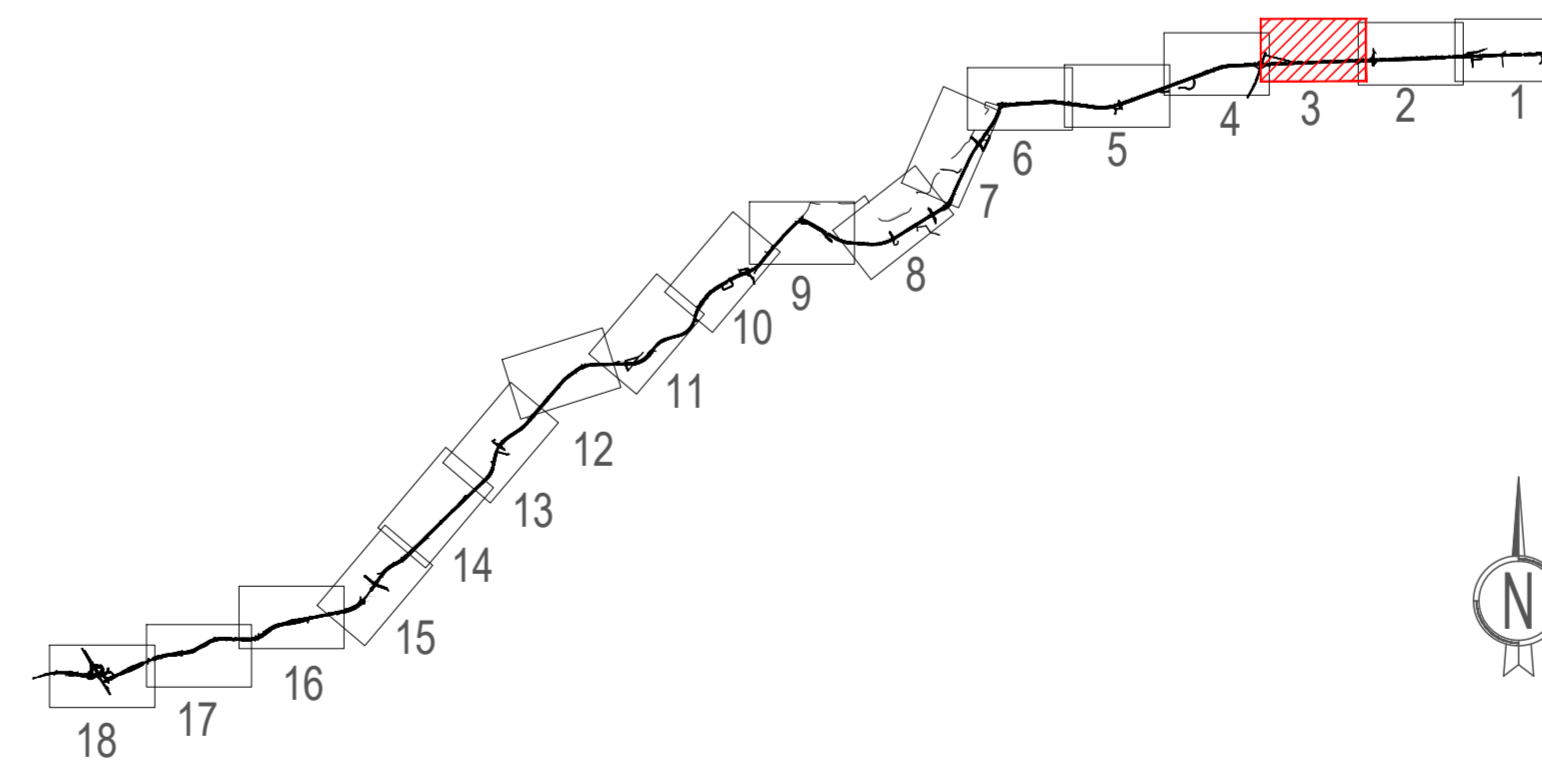

**Anas SpA**

Direzione Centrale Progettazione

**COLLEGAMENTO MEDIANO "MURGA - POLLINO"**

TRATTO GIOIA DEL COLLE - MATERA - FERRANDINA - PISTICCI  
BY-PASS DI MATERA

PROGETTO DI FATTIBILITÀ TECNICO ECONOMICA

<b>IL PROGETTISTA</b> Dott. Ing. Dino Bonadies Ordine Ingegneri Provincia di Perugia n° 4829	<b>IL GRUPPO DI PROGETTAZIONE:</b> Ing. D. BONADIES Ing. M. RASIMELLI Ing. P. LOSPENNATO Ing. S. PELLEGRINI Ing. M. PROCCACCI Ing. R. CERQUIGLIANI Ing. M. CARAFFINI Geom. M. BINAGLIA			
<b>IL GEOLOGO:</b> Dott. Geol. Stefano Pizzoli Ordine Geologi Regione Umbria n° 107	<b>MANDATARIA</b>  MANDANTE <b>VAMS</b> Ingegneria Ing. N. SARACA Ing. A. NUNZIATI Ing. E. CAPANNA			
<b>IL RESPONSABILE DEL S.I.A.</b> Dott. Arch. Enrica Rasimelli Ordine Architetti, Paesaggisti, Pianificatori e Conservatori Provincia di Perugia n° 430	<b>MANDANTE</b>  Ing. L. MONTERISI Ing. G. CICIRIELLO			
<b>IL COORDINATORE PER LA SICUREZZA IN FASE DI PROGETTAZIONE</b> Dott. Ing. Dino Bonadies Ordine Ingegneri Provincia di Perugia n° 4829	<b>MANDANTE</b>  Ing. F. PACCAPELO Ing. S. GIOTTA			
<b>VISTO: IL RESPONSABILE DEL PROCEDIMENTO</b> ---	<b>VISTO: IL VICE DIRETTORE AREA INGEGNERIA SPECIALISTICA</b> ---	<b>VISTO: IL RESPONSABILE DI AREA</b> ---	<b>PROTOCOLLO</b> ---	<b>DATA</b> ---

**RELAZIONE PAESAGGISTICA**  
 TRACCIATO SELEZIONATO - TRATTO IN ADEGUAMENTO CATEGORIA C1  
 Planimetria delle opere a verde Tav. 3 di 18

CODICE PROGETTO P2138	CODICE FILE T00_IA50_AMB_PL21_B	REVISIONE	SCALA:
PROGETTO L0715Z	LIV. PROG. P	0020	CODICE ELAB. T00 IA50 AMB PL21
B	REVISIONE A SEGUITO ISTRUTTORIA	GENNAIO 2022	VENDITTI
A	PRIMA EMISSIONE	DICEMBRE 2020	CALOSI
Revisione	Descrizione	Data	Redatto
			Verificato
			Approvato