


TABELLE COMPUTO SISTEMAZIONI E VERDE

- 058 Tipo 1 - d1**
n° 20 - *Crataegus monogyna*
n° 30 - *Philirea angustifolia*
- 059 Tipo 4 - e**
n° 4 - *Crataegus monogyna*
n° 10 - *Ligustrum vulgare*
n° 10 - *Prunus spinosa*
- 060 Tipo 4 - e**
n° 4 - *Crataegus monogyna*
n° 10 - *Ligustrum vulgare*
n° 10 - *Prunus spinosa*
- 061 Tipo 4 - d**
n° 4 - *Crataegus monogyna*
n° 4 - *Ligustrum vulgare*
n° 4 - *Prunus spinosa*
- 062 Tipo 4 - d**
n° 4 - *Crataegus monogyna*
n° 4 - *Ligustrum vulgare*
n° 4 - *Prunus spinosa*
- 063 Tipo 4 - e**
n° 4 - *Crataegus monogyna*
n° 10 - *Ligustrum vulgare*
n° 10 - *Prunus spinosa*
- 064 Tipo 4 - e**
n° 4 - *Crataegus monogyna*
n° 10 - *Ligustrum vulgare*
n° 10 - *Prunus spinosa*
- 065 Tipo 1 - d1**
n° 4 - *Crataegus monogyna*
n° 6 - *Philirea angustifolia*
- 066 Tipo 1 - d1**
n° 4 - *Crataegus monogyna*
n° 6 - *Philirea angustifolia*
- 067 Tipo 1 - f**
n° 10 - *Olea oleaster*
- 068 Tipo 1 - a**
n° 6 - *Pistacia lentiscus*
n° 3 - *Rhamnus alaternus*
n° 11 - *Philirea latifolia*
n° 8 - *Crataegus oxyacanta*
n° 4 - *Cornus mas*
n° 9 - *Prunus spinosa*
- 069 Tipo 1 - d**
n° 8 - *Crataegus monogyna*
n° 12 - *Philirea angustifolia*
- 070 Tipo 1 - a**
n° 4 - *Pistacia lentiscus*
n° 2 - *Rhamnus alaternus*
n° 7 - *Philirea latifolia*
n° 5 - *Crataegus oxyacanta*
n° 3 - *Cornus mas*
n° 6 - *Prunus spinosa*
- 071 Tipo 1 - f**
n° 6 - *Olea oleaster*

Alberi	numero esemplari
<i>Populus alba</i>	10
<i>Salix alba</i>	10
<i>Fraxinus ornus</i>	360
<i>Quercus coccifera</i>	292
<i>Quercus trojana</i>	303
<i>Quercus ilex</i>	28
<i>Quercus pubescens</i>	18
<i>Quercus cerris</i>	221
<i>Pyrus amygdaliformis</i>	20
<i>Olea oleaster</i>	89
<i>Prunus amygdalus dulcis</i>	12
Totale alberi	1363
Arbusti	numero esemplari
<i>Tamarix gallica</i>	36
<i>Prunus spinosa</i>	1893
<i>Crataegus oxyacanta</i>	322
<i>Ligustrum vulgare</i>	940
<i>Phyllirea angustifolia</i>	514
<i>Phyllirea latifolia</i>	808
<i>Crataegus monogyna</i>	995
<i>Cornus sanguinea</i>	284
<i>Cornus mas</i>	19
<i>Pistacia lentiscus</i>	276
<i>Pistacia terebinthus</i>	72
<i>Spartium junceum</i>	813
<i>Rhamnus alaternus</i>	13
Totale arbusti	6985
Rinverdimento con specie erbacee autoctone (40 g / mq): <i>Scorzonella villosa, Teucrium capitatum, Stipa austroitalico, Asphodelus microcarpus, Ferula communis, Eryngium campestre, Echium asperium.</i>	9710
Totale [mq]	9710
Rinboschimento con specie arboree e arbustive autoctone: <i>Quercus trojana, Quercus cerris, Fraxinus ornus, Quercus ilex, Pistacia terebinthus, Philirea latifolia, Prunus spinosa, Crataegus monogyna</i>	33750
Totale [mq]	33750

Quadro di unione 1:2000

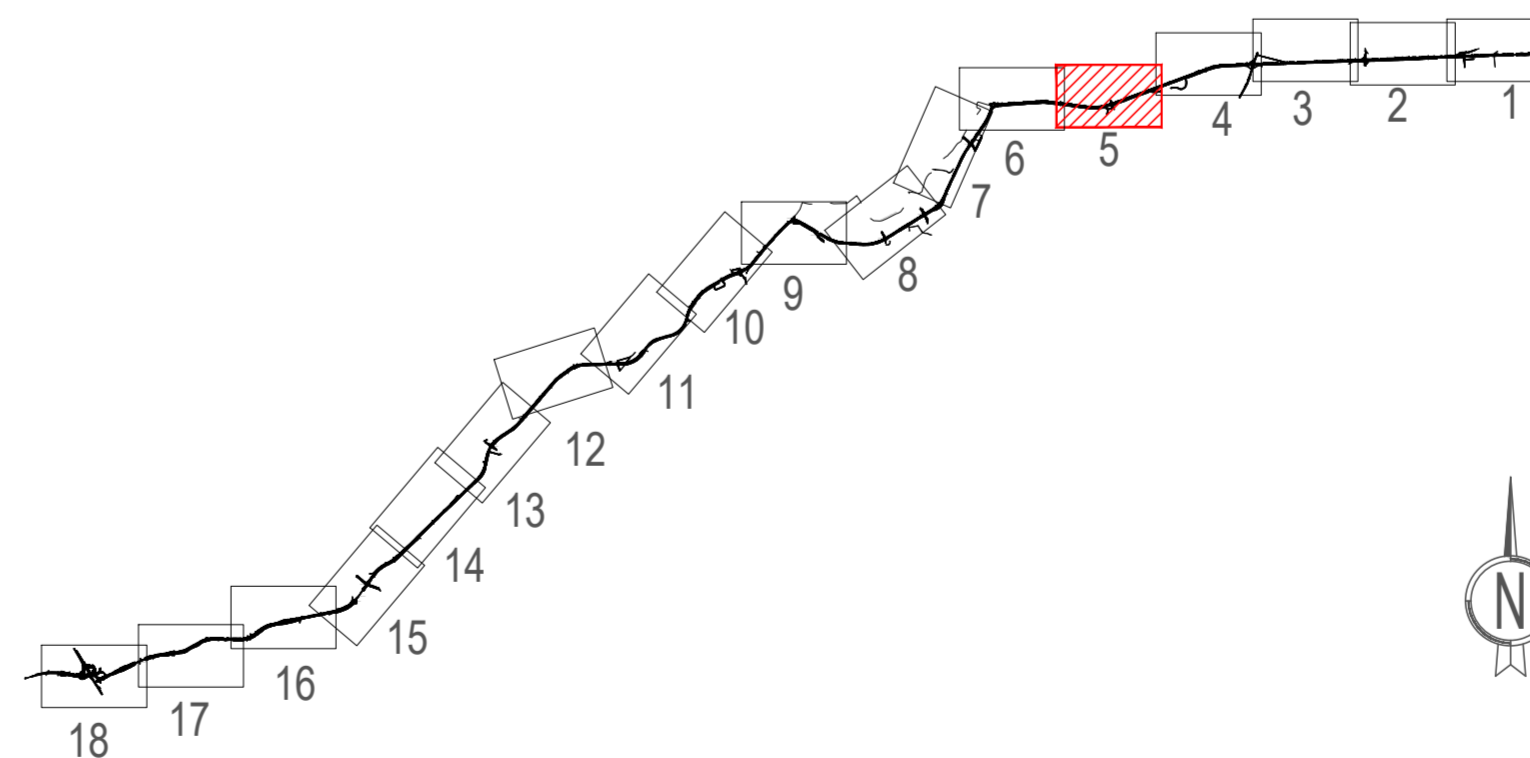



Anas SpA

Direzione Centrale Progettazione

COLLEGAMENTO MEDIANO "MURCIA - POLLINO"

TRATTO GIOIA DEL COLLE - MATERA - FERRANDINA - PISTICCI
BY-PASS DI MATERA

PROGETTO DI FATTIBILITÀ TECNICO ECONOMICA

IL PROGETTISTA Dott. Ing. Dino Bonadies Ordine Ingegneri Provincia di Perugia n° A829	IL GRUPPO DI PROGETTAZIONE:  ING. D. BONADIES ING. M. RASIMELLI ING. P. LOSPENNATO ING. S. PELLEGRINI ING. M. PROCACCI ING. R. CERQUIGLINI ING. M. CARAFFINI GEOM. M. BINAGLIA	MANDATARIA  ING. N. SARACA ING. A. NUNZIATI ING. E. CAPANNA
IL GEOLOGO: Dott. Geol. Stefano Pizzoli Ordine Geologi Regione Umbria n° 107	MANDANTE  ING. L. MONTERISI ING. G. CICIRIELLO	MANDANTE  ING. F. PACCAPELO ING. S. GIOTTA
IL RESPONSABILE DEL S.I.A. Dott. Arch. Enrica Rasimelli Ordine Architetti, Pianeggianti, Pianificatori e Conservatori Provincia di Perugia n° 430	IL COORDINATORE PER LA SICUREZZA IN FASE DI PROGETTAZIONE Dott. Ing. Dino Bonadies Ordine Ingegneri Provincia di Perugia n° A829	MANDANTE ING. F. PACCAPELO ING. S. GIOTTA
VISTO IL RESPONSABILE DEL PROCEDIMENTO ---	VISTO IL VICE DIRETTORE AREA INGEGNERIA SPECIALISTICA DI AREA ---	VISTO IL RESPONSABILE PROTOCOLLO ---
DATA ---	DATA ---	DATA ---

RELAZIONE PAESAGGISTICA

TRACCIATO SELEZIONATO - TRATTO IN ADEGUAMENTO CATEGORIA C1

Planimetria delle opere a verde Tav. 5 di 18

CODICE PROGETTO PZ138	CODICE FILE TOO_IA50_AMB_PL23_B	REVISIONE B	SCALA: 1:2.000
PROGETTO L0715Z	PR. PROG. P	N. PROG. 0020	CODICE ELAB. T00IA50AMBPL23

B	REVISIONE A SEGUITO ISTRUTTORIA	GENNAIO 2022	VENDITTI	VENDITTI	BONADIES
A	PRIMA EMISSIONE	DICEMBRE 2020	CALOISI	VENDITTI	BONADIES
Revisione	Descrizione	Data	Redatto	Verificato	Approvato