


TABELLE COMPUTO SISTEMAZIONI E VERDE

123a Tipo 4 - e n° 4 - Crataegus monogina n° 10 - Ligustrum vulgare n° 10 - Prunus spinosa	132 Tipo 4 - d n° 4 - Crataegus monogina n° 4 - Ligustrum vulgare n° 4 - Prunus spinosa	143 Tipo 1 - a n° 4 - Pistacia lentiscus n° 2 - Rhamnus alaternus n° 7 - Philirea latifolia n° 5 - Crataegus oxyacanta n° 3 - Cornus mas n° 6 - Prunus spinosa
124 Tipo 4 - e n° 4 - Crataegus monogina n° 10 - Ligustrum vulgare n° 10 - Prunus spinosa	133 Tipo 4 - e n° 4 - Crataegus monogina n° 10 - Ligustrum vulgare n° 10 - Prunus spinosa	144 Tipo 1 - d1 n° 4 - Crataegus monogina n° 6 - Philirea angustifolia
125 Tipo 2 - a2 n° 1 - Ligustrum vulgare n° 2 - Cornus sanguinea n° 1 - Prunus spinosa n° 1 - Crataegus oxyacanta n° 2 - Spartium junceum	134 Tipo 2 - a2 n° 1 - Ligustrum vulgare n° 2 - Cornus sanguinea n° 1 - Prunus spinosa n° 1 - Crataegus oxyacanta n° 2 - Spartium junceum	145 Tipo 1 - d1 n° 4 - Crataegus monogina n° 6 - Philirea angustifolia
126 Tipo 4 - d n° 4 - Crataegus monogina n° 4 - Ligustrum vulgare n° 4 - Prunus spinosa	135 Tipo 4 - e n° 4 - Crataegus monogina n° 10 - Ligustrum vulgare n° 10 - Prunus spinosa	146 Tipo 1 - d1 n° 4 - Crataegus monogina n° 6 - Philirea angustifolia
127 Tipo 4 - d n° 4 - Crataegus monogina n° 4 - Ligustrum vulgare n° 4 - Prunus spinosa	136 Tipo 1 - d1 n° 4 - Crataegus monogina n° 6 - Philirea angustifolia	145a Tipo 1 - d1 (Rotatoria) n° 4 - Crataegus monogina n° 8 - Philirea angustifolia
128 Tipo 4 - e n° 12 - Crataegus monogina n° 30 - Ligustrum vulgare n° 30 - Prunus spinosa	137 Tipo 1 - e n° 1 - Quercus trojana	
129 Tipo 4 - e n° 8 - Crataegus monogina n° 20 - Ligustrum vulgare n° 20 - Prunus spinosa	138 Tipo 1 - d1 n° 4 - Crataegus monogina n° 6 - Philirea angustifolia	
130 Tipo 4 - e n° 2 - Crataegus monogina n° 5 - Ligustrum vulgare n° 5 - Prunus spinosa	139 Tipo 1 - e n° 1 - Quercus trojana	
131 Tipo 4 - d n° 4 - Crataegus monogina n° 4 - Ligustrum vulgare n° 4 - Prunus spinosa	140 Tipo 1 - e n° 1 - Quercus trojana	
	141 Tipo 1 - d1 n° 4 - Crataegus monogina n° 6 - Philirea angustifolia	
	142 Tipo 1 - e n° 1 - Quercus trojana	

Alberi	numero esemplari
Populus alba	10
Salix alba	10
Fraxinus ornus	360
Quercus coccifera	292
Quercus trojana	303
Quercus ilex	28
Quercus pubescens	18
Quercus cerris	221
Pyrus amygdaliformis	20
Olea oleaster	89
Prunus amygdalus dulcis	12
Totale alberi	1363
Arbusti	numero esemplari
Tamarix gallica	36
Prunus spinosa	1893
Crataegus oxyacanta	322
Ligustrum vulgare	940
Phyllirea angustifolia	514
Phyllirea latifolia	808
Crataegus monogyna	995
Cornus sanguinea	284
Cornus mas	19
Pistacia lentiscus	276
Pistacia terebinthus	72
Spartium junceum	813
Rhamnus alaternus	13
Totale arbusti	6985
Rinverdimento con specie erbacee autoctone(40 g / mq): Scorzonellavillosa, Teucrium capitatum, Stipa austroitalico, Asphodelus microcarpus, Ferula communis, Eryngium campestre, Echium asperum. [m²]	9710
Totale [m²]	9710
Rinboschimento con specie arboree e arbustive autoctone: Quercus trojana, Quercus cerris, Fraxinus ornus, Quercus ilex, Pistacia terebinthus, Phyllirea latifolia, Prunus spinosa, Crataegus monogina [m²]	33750
Totale [m²]	33750

Quadro di unione

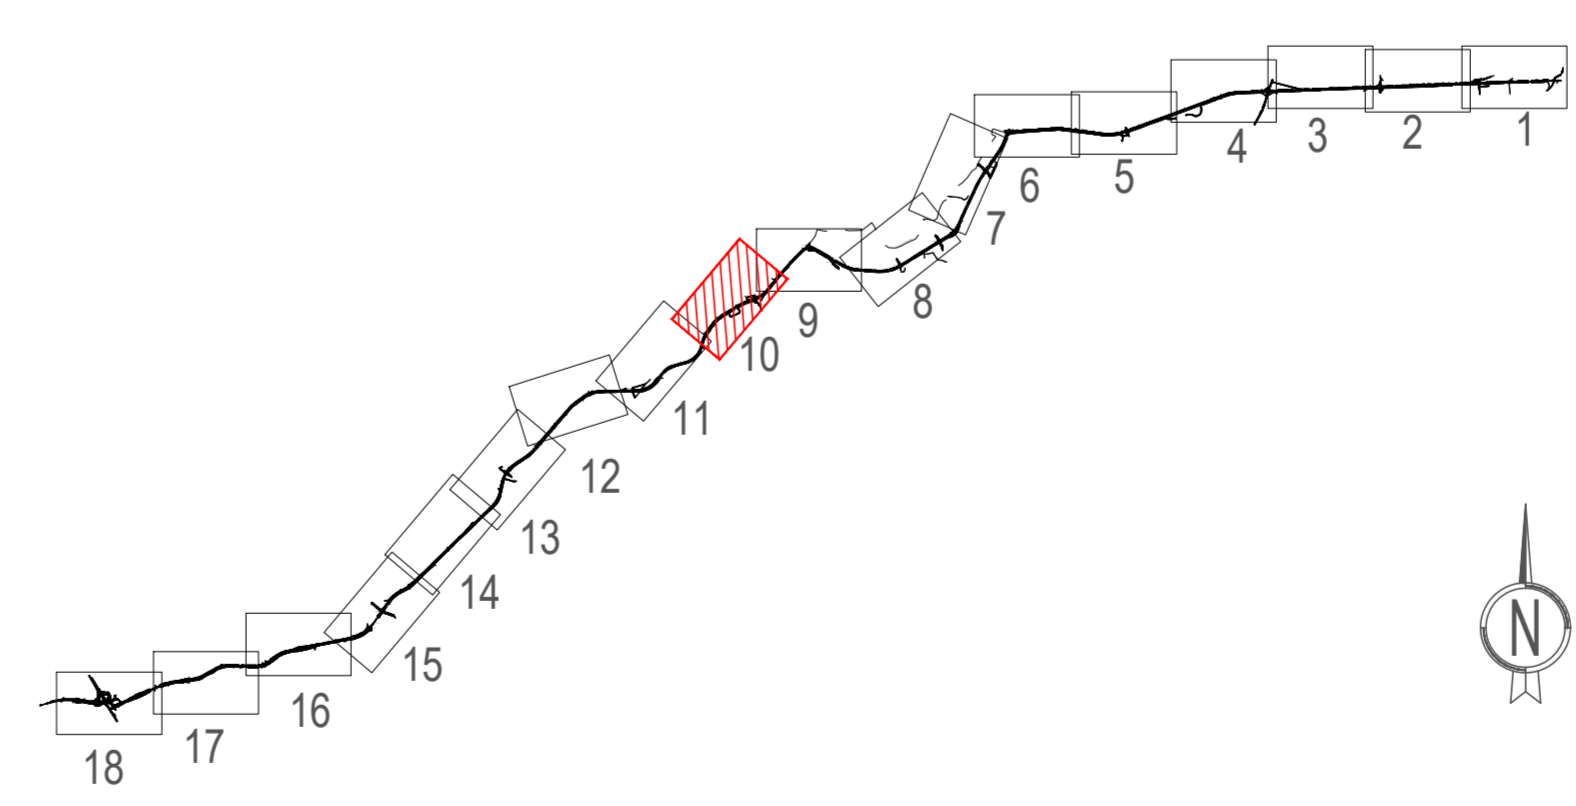

Anas SpA

Direzione Centrale Progettazione

COLLEGAMENTO MEDIANO "MURCIA - POLLINO"

TRATTO GIOIA DEL COLLE - MATERA - FERRANDINA - PISTICCI
BY-PASS DI MATERA

PROGETTO DI FATTIBILITÀ TECNICO ECONOMICA

IL PROGETTISTA Dott. Ing. Dino Bonadies Ordine Ingegneri Provincia di Perugia n° 4829	IL GRUPPO DI PROGETTAZIONE: Ing. D. BONADIES Ing. M. RASINELLI Ing. P. LOSPENNATO Ing. S. PELLEGRINI Ing. M. PROCCACCI Ing. R. CERQUIGLIANI Ing. M. CARAFFINI Geom. M. BINAGLIA
IL GEOLOGO: Dott. Geol. Stefano Piazzioli Ordine Geologi Regione Umbria n° 107	MANDATARIA rpa MATERA
IL RESPONSABILE DEL S.I.A. Dott. Arch. Enrica Rasinelli Ordine Architetti, Paesaggisti, Pianificatori e Conservatori Provincia di Perugia n° 430	MANDANTE VAMS Ingegneria Via S. Maria 124 - 00186 Roma
IL COORDINATORE PER LA SICUREZZA IN FASE DI PROGETTAZIONE Dott. Ing. Dino Bonadies Ordine Ingegneri Provincia di Perugia n° 4829	MANDANTE SETAC S.r.l. Via S. Maria 124 - 00186 Roma
VISTO: IL RESPONSABILE DEL PROCEDIMENTO	VISTO: IL VICE DIRETTORE AREA INGEGNERIA SPECIALISTICA DI AREA
VISTO: IL RESPONSABILE PROTOCOLLO	DATA

RELAZIONE PAESAGGISTICA
TRACCIATO SELEZIONATO - TRATTO IN ADEGUAMENTO CATEGORIA C1
Planimetria delle opere a verde Tav.10 di 18

CODICE PROGETTO P2138	CODICE FILE T00_IA50_AMB_PL28_B	REVISIONE	SCALA:
PROGETTO L0715Z	ELAB. T00_IA50_AMB_PL28	B	1:2.000
B	REVISIONE A SEGUITO ISTRUTTORIA	GENNAIO 2022	VENDITTI
A	PRIMA EMISSIONE	DICEMBRE 2020	CALOSI
Revisione	Descrizione	Data	Redatto
		Verificato	Approvato