


TABELLE COMPUTO SISTEMAZIONI E VERDE

- 190 Tipo 2 - c**
n° 1 - *Olea europea*
- 190a Tipo 2 - c**
n° 1 - *Olea europea*
- 191 Tipo 4 - d**
n° 4 - *Crataegus monogyna*
n° 4 - *Ligustrum vulgare*
n° 4 - *Prunus spinosa*
- 192 Tipo 4 - d**
n° 4 - *Crataegus monogyna*
n° 4 - *Ligustrum vulgare*
n° 4 - *Prunus spinosa*
- 193 Tipo 2 - a2**
n° 2 - *Ligustrum vulgare*
n° 4 - *Cornus sanguinea*
n° 2 - *Prunus spinosa*
n° 2 - *Crataegus oxyacanta*
n° 4 - *Spartium junceum*
- 194 Tipo 2 - a1**
n° 6 - *Pistacia lentiscus*
n° 15 - *Phyllirea latifolia*
n° 12 - *Prunus spinosa*
n° 3 - *Crataegus oxyacanta*
n° 12 - *Spartium junceum*
- 195 Tipo 1 - d1**
n° 2 - *Crataegus monogyna*
n° 3 - *Phyllirea angustifolia*
- 196 Tipo 1 - a**
n° 4 - *Pistacia lentiscus*
n° 2 - *Rhamnus alaternus*
n° 7 - *Phyllirea latifolia*
n° 5 - *Crataegus oxyacanta*
n° 3 - *Cornus mas*
n° 6 - *Prunus spinosa*
- 197 Tipo 1 - d1**
n° 2 - *Crataegus monogyna*
n° 3 - *Phyllirea angustifolia*
- 198 Tipo 3 - b**
n° 4 - *Crataegus monogyna*
n° 4 - *Prunus spinosa*
n° 4 - *Phyllirea angustifolia*
- 199 Tipo 3 - b**
n° 4 - *Crataegus monogyna*
n° 4 - *Prunus spinosa*
n° 4 - *Phyllirea angustifolia*

| Alberi | numero esemplari |
|--|------------------|
| <i>Populus alba</i> | 10 |
| <i>Salix alba</i> | 10 |
| <i>Fraxinus ornus</i> | 360 |
| <i>Quercus coccifera</i> | 292 |
| <i>Quercus trojana</i> | 303 |
| <i>Quercus ilex</i> | 28 |
| <i>Quercus pubescens</i> | 18 |
| <i>Quercus cerris</i> | 221 |
| <i>Pyrus amygdaliformis</i> | 20 |
| <i>Olea oleaster</i> | 89 |
| <i>Prunus amygdalus dulcis</i> | 12 |
| Totale alberi | 1363 |
| Arbusti | numero esemplari |
| <i>Tamarix gallica</i> | 36 |
| <i>Prunus spinosa</i> | 1893 |
| <i>Crataegus oxyacanta</i> | 322 |
| <i>Ligustrum vulgare</i> | 940 |
| <i>Phyllirea angustifolia</i> | 514 |
| <i>Phyllirea latifolia</i> | 808 |
| <i>Crataegus monogyna</i> | 995 |
| <i>Cornus sanguinea</i> | 284 |
| <i>Cornus mas</i> | 19 |
| <i>Pistacia lentiscus</i> | 276 |
| <i>Pistacia terebinthus</i> | 72 |
| <i>Spartium junceum</i> | 813 |
| <i>Rhamnus alaternus</i> | 13 |
| Totale arbusti | 6985 |
| Rinverdimento con specie erbacee autoctone (40 g / mq): <i>Scorzonellavillosa, Teucrium capitatum, Stipa austroitalico, Asphodelus microcarpus, Ferula communis, Eryngium campestre, Echium asperium.</i> | 9710 |
| Totale [m²] | 9710 |
| Rinboscimento con specie arboree e arbustive autoctone: <i>Quercus trojana, Quercus cerris, Fraxinus ornus, Quercus ilex, Pistacia terebinthus, Phyllirea latifolia, Prunus spinosa, Crataegus monogyna.</i> | 33750 |
| Totale [m²] | 33750 |

Quadro di unione

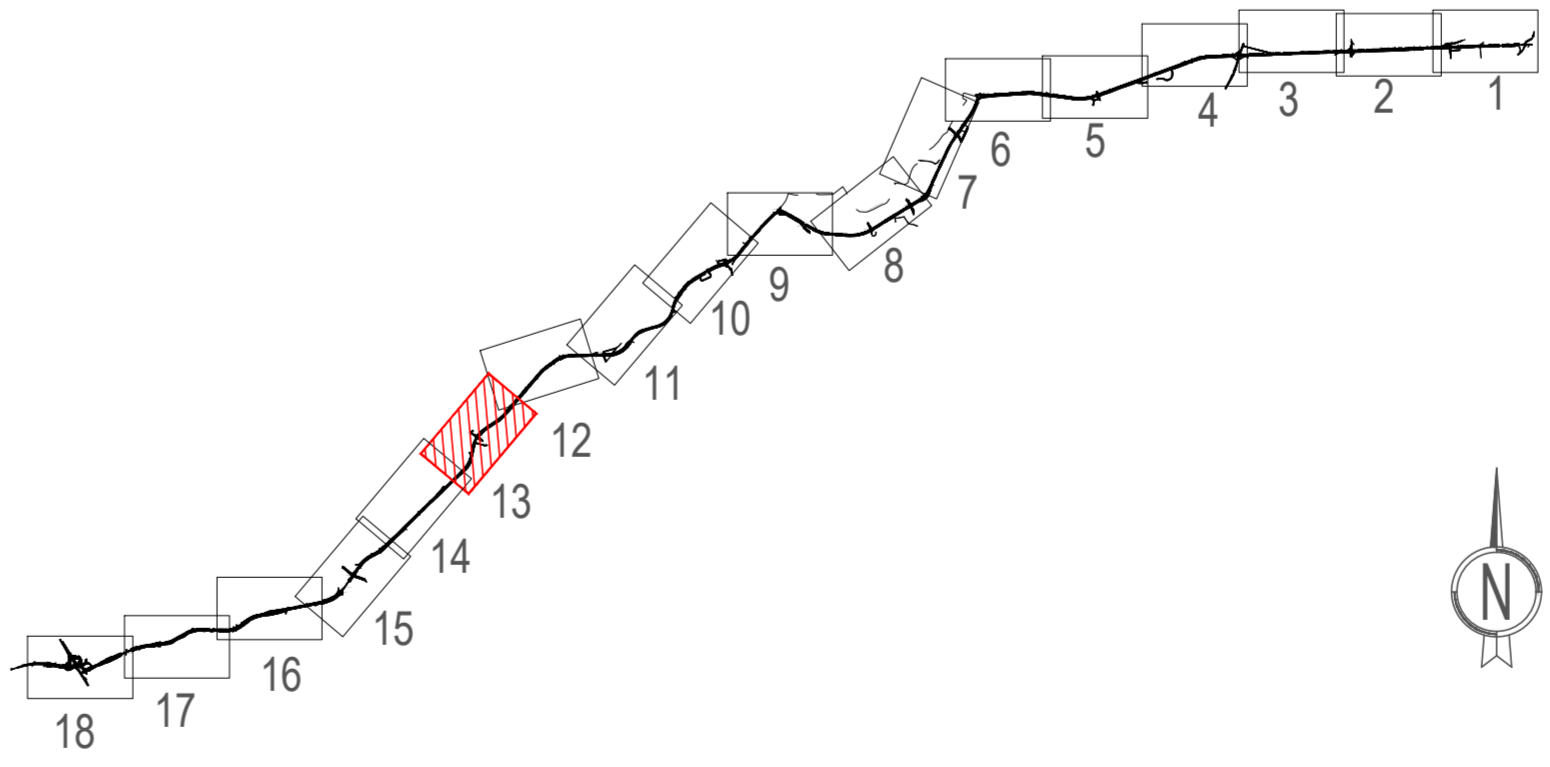

Anas SpA

Direzione Centrale Progettazione

COLLEGAMENTO MEDIANO "MURCIA - POLLINO"

TRATTO GIOIA DEL COLLE - MATERA - FERRANDINA - PISTICCI
BY-PASS DI MATERA

PROGETTO DI FATTIBILITÀ TECNICO ECONOMICA

| | | | | |
|--|--|---------------------------------------|-------------------|-------------|
| IL PROGETTISTA Dott. Ing. Dino Bonadies Ordine Ingegneri Provincia di Perugia n° AB29 | IL GRUPPO DI PROGETTAZIONE: Ing. D. BONADIES Ing. M. RASIMELLI Ing. P. LOSPENNATO Ing. S. PELLEGRINI Ing. M. PROCCACCI Ing. R. CERUGUJINI Ing. M. CARAFFINI Geom. M. BINAGLIA | | | |
| IL GEOLOGO: Dott. Geol. Stefano Piazzoli Ordine Geologi Regione Umbria n° 107 | MANDATARIA rpa Mandatari: Ing. M. RASIMELLI, Ing. P. LOSPENNATO, Ing. S. PELLEGRINI, Ing. M. PROCCACCI, Ing. R. CERUGUJINI, Ing. M. CARAFFINI, Geom. M. BINAGLIA | | | |
| IL RESPONSABILE DEL S.I.A. Dott. Arch. Enrica Rasimelli Ordine Architetti, Paesaggisti, Pianificatori e Conservatori Provincia di Perugia n° 430 | MANDANTE VAMS Ingegneria Mandatari: Ing. N. SARACA, Ing. A. NUZZIATI, Ing. E. CAPARINA | | | |
| IL COORDINATORE PER LA SICUREZZA IN FASE DI PROGETTAZIONE Dott. Ing. Dino Bonadies Ordine Ingegneri Provincia di Perugia n° AB29 | MANDANTE SETAC S.r.l. Mandatari: Ing. L. MONTERISI, Ing. G. CICIRELLO | | | |
| VISTO: IL RESPONSABILE DEL PROCEDIMENTO | VISTO: IL VICE DIRETTORE AREA INGEGNERIA SPECIALISTICA | VISTO: IL RESPONSABILE DI AREA | PROTOCOLLO | DATA |

RELAZIONE PAESAGGISTICA
TRACCIATO SELEZIONATO - TRATTO IN ADEGUAMENTO CATEGORIA C1
Planimetria delle opere a verde Tav.13 di 18

| | | | |
|--------------------------|------------------------------------|---------------|------------|
| CODICE PROGETTO PZ13B | CODICE FILE T00_IA50_AMB_PL31_B | REVISIONE | SCALA: |
| PROGETTO L0715Z | ELAB. T00_IA50_AMB_PL31 | B | 1:2.000 |
| B | REVISIONE A SEGUITO ISTRUTTORIA | GENNAIO 2022 | VENDITTI |
| A | PRIMA EMISSIONE | DICEMBRE 2020 | CALOISI |
| Revisione | Descrizione | Data | Redatto |
| | | | Verificato |
| | | | Approvato |