


**TABELLE COMPUTO SISTEMAZIONI E VERDE**

<b>205</b> Tipo 3 - b n° 8 - Crataegus monogina n° 8 - Prunus spinosa n° 8 - Philirea angustifolia	<b>213</b> Tipo 5 - a2 n° 1 - Populus alba n° 1 - Salix alba n° 3 - Tamarix gallica	<b>220</b> Tipo 5 - a1 n° 2 - Crataegus monogina n° 2 - Prunus spinosa n° 1 - Quercus ilex
<b>206</b> Tipo 3 - b n° 8 - Crataegus monogina n° 8 - Prunus spinosa n° 8 - Philirea angustifolia	<b>214</b> Tipo 5 - a2 n° 1 - Populus alba n° 1 - Salix alba n° 3 - Tamarix gallica	<b>221</b> Tipo 5 - a1 n° 2 - Crataegus monogina n° 2 - Prunus spinosa n° 1 - Quercus ilex
<b>207</b> Tipo 3 - b n° 8 - Crataegus monogina n° 8 - Prunus spinosa n° 8 - Philirea angustifolia	<b>215</b> Tipo 1 - d1 (Rotatoria) n° 4 - Crataegus monogina n° 6 - Philirea angustifolia	
<b>208</b> Tipo 2 - a2 n° 2 - Ligustrum vulgare n° 4 - Cornus sanguinea n° 2 - Prunus spinosa n° 2 - Crataegus oxyacantha n° 4 - Spartium junceum	<b>216</b> Tipo 5 - a1 n° 2 - Crataegus monogina n° 2 - Prunus spinosa n° 1 - Quercus ilex	
<b>209</b> Tipo 3 - b n° 4 - Crataegus monogina n° 4 - Prunus spinosa n° 4 - Philirea angustifolia	<b>217</b> Tipo 5 - a1 n° 2 - Crataegus monogina n° 2 - Prunus spinosa n° 1 - Quercus ilex	
<b>210</b> Tipo 3 - b n° 4 - Crataegus monogina n° 4 - Prunus spinosa n° 4 - Philirea angustifolia	<b>218</b> Tipo 5 - a1 n° 2 - Crataegus monogina n° 2 - Prunus spinosa n° 1 - Quercus ilex	
<b>210a</b> Tipo 2 - c n° 2 - Olea oleaster	<b>219</b> Tipo 5 - a1 n° 2 - Crataegus monogina n° 2 - Prunus spinosa n° 1 - Quercus ilex	
<b>211</b> Tipo 5 - a2 n° 1 - Populus alba n° 1 - Salix alba n° 3 - Tamarix gallica		
<b>212</b> Tipo 5 - a2 n° 1 - Populus alba n° 1 - Salix alba n° 3 - Tamarix gallica		

Alberi	numero esemplari
Populus alba	10
Salix alba	10
Fraxinus ornus	360
Quercus coccifera	292
Quercus trojana	303
Quercus ilex	28
Quercus pubescens	18
Quercus cerris	221
Pyrus amygdaliformis	20
Olea oleaster	89
Prunus amygdalus dulcis	12
<b>Totale alberi</b>	<b>1363</b>
Arbusti	numero esemplari
Tamarix gallica	36
Prunus spinosa	1893
Crataegus oxyacantha	322
Ligustrum vulgare	940
Phyllirea angustifolia	514
Phyllirea latifolia	808
Crataegus monogina	995
Cornus sanguinea	284
Cornus mas	19
Pistacia lentiscus	276
Pistacia terebinthus	72
Spartium junceum	813
Rhamnus alaternus	13
<b>Totale arbusti</b>	<b>6985</b>
<b>Rinverdimento con specie erbacee autoctone(40 g / mq):</b> Scorzonellavillosa, Teucrium capitatum, Stipa austroitalico, Asphodelus microcarpus, Ferula communis, Eryngium campestre, Echium asperium.	<b>9710</b>
<b>Rimboscimento con specie arboree e arbustive autoctone:</b> Quercus trojana, Quercus cerris, Fraxinus ornus, Quercus ilex, Pistacia terebinthus, Phyllirea latifolia, Prunus spinosa, Crataegus monogina	<b>33750</b>
<b>Totale [m²]</b>	<b>33750</b>

**Quadro di unione**

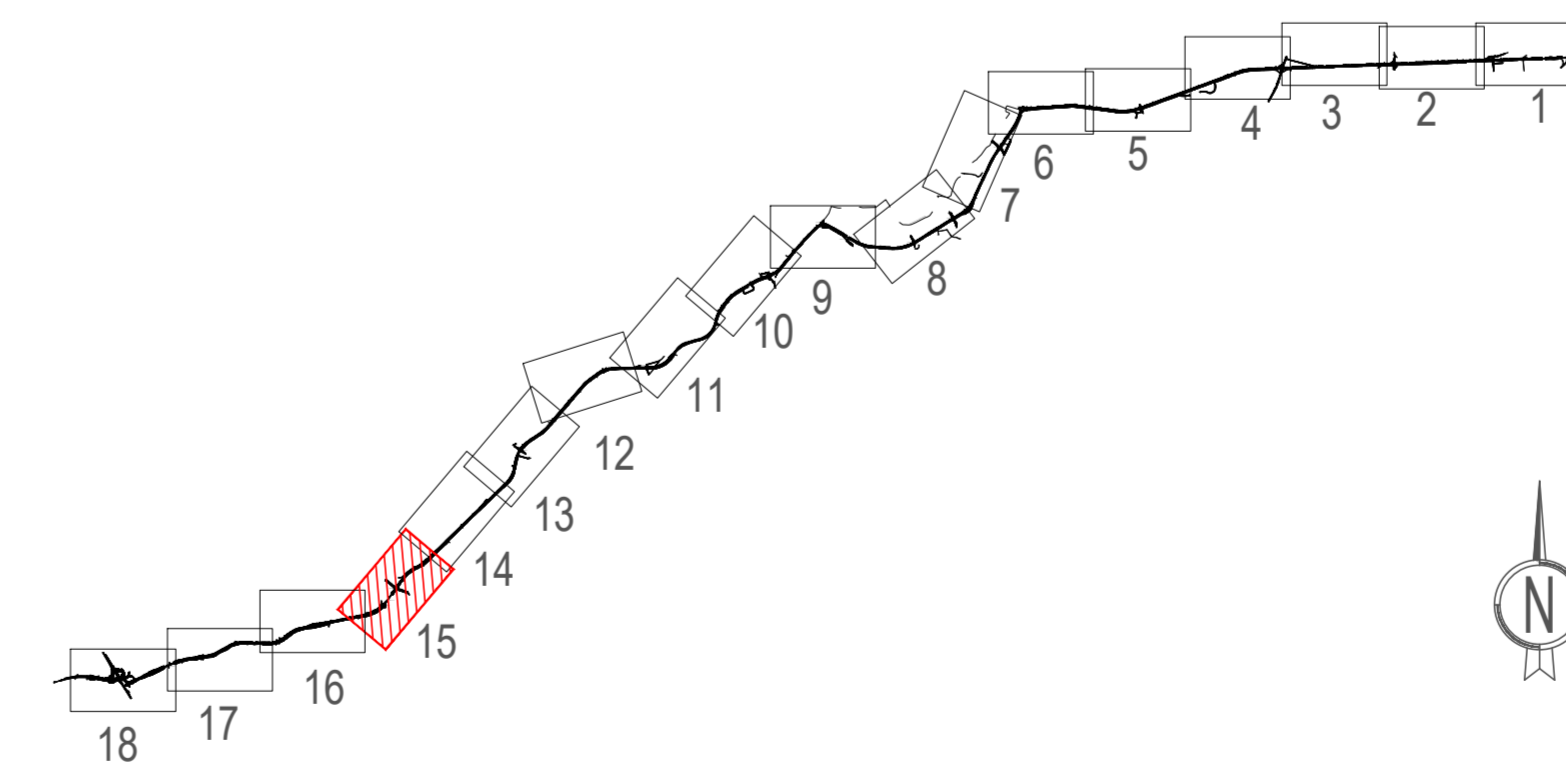

**Anas SpA**

Direzione Centrale Progettazione

**COLLEGAMENTO MEDIANO "MURCIA - POLLINO"**

TRATTO GIOIA DEL COLLE - MATERA - FERRANDINA - PISTICCI  
BY-PASS DI MATERA

PROGETTO DI FATTIBILITÀ TECNICO ECONOMICA

**IL PROGETTISTA**

Dott. Ing. Dino Bonadies  
Ordine Ingegneri Provincia di Perugia n° 4829

**IL GEOLOGO:**

Dott. Geol. Stefano Piazzioli  
Ordine Geologi Regione Umbria n° 107

**IL RESPONSABILE DEL S.I.A.**

Dott. Arch. Enrica Rasimelli  
Ordine Architetti, Paesaggisti, Pianificatori e Conservatori  
Provincia di Perugia n° 430

**IL COORDINATORE PER LA SICUREZZA IN FASE DI PROGETTAZIONE**

Dott. Ing. Dino Bonadies  
Ordine Ingegneri Provincia di Perugia n° 4829

**IL GRUPPO DI PROGETTAZIONE:**

Ing. D. BONADIES  
Ing. M. RASIMELLI  
Ing. P. LOSPENNATO  
Ing. S. PELLEGRINI  
Ing. M. PROCCACCI  
Ing. R. CERQUIGLINI  
Ing. M. CARAFFINI  
Geom. M. BIRAGLIA

**MANDATARIA**

**VAMS** Ingegneria  
Via 1922 104 00186 Roma

**MANDANTE**

Ing. N. SARACA  
Ing. A. NUNZIATI  
Ing. E. CAPANNA

**SETAC S.r.l.**

Ing. L. MONTERISI  
Ing. G. CICIRIELLO

**MANDANTE**

**studio R.B.A.**  
Ing. F. PACCAPELO  
Ing. S. GIOTTA

**VISTO: IL RESPONSABILE DEL PROCEDIMENTO**

---

**VISTO: IL VICE DIRETTORE AREA INGEGNERIA SPECIALISTICA**

---

**VISTO: IL RESPONSABILE DI AREA**

---

**PROTOCOLLO**

---

**DATA**

---

**RELAZIONE PAESAGGISTICA**

TRACCIATO SELEZIONATO - TRATTO IN ADEGUAMENTO CATEGORIA C1

Planimetria delle opere a verde Tav.15 di 18

CODICE PROGETTO PZ138	CODICE FILE T00_IA50_AMB_PL33_B	REVISIONE	SCALA:
PROGETTO L0715Z	UV. PROG. P 0020	N. PROG. 0020	CODICE ELAB. T00 IA50 AMB PL33
B	REVISIONE A SEGUITO ISTRUTTORIA	GENNAIO 2022	VENDITTI
A	PRIMA EMISSIONE	DICEMBRE 2020	CALOISI
Revisione	Descrizione	Data	Redatto
			Verificato
			Approvato