



TABELLE COMPUTO SISTEMAZIONI E VERDE

- 246 Tipo 2 - a1**
n° 16 - Pistacia lentiscus
n° 40 - Phyllirea latifolia
n° 32 - Prunus spinosa
n° 8 - Crataegus oxyacanta
n° 32- Spartium junceum
- 247 Tipo 2 - a1**
n° 16 - Pistacia lentiscus
n° 40 - Phyllirea latifolia
n° 32 - Prunus spinosa
n° 8 - Crataegus oxyacanta
n° 32- Spartium junceum
- 248 Tipo 2 - a2**
n° 2 - Ligustrum vulgare
n° 4 - Cornus sanguinea
n° 2 - Prunus spinosa
n° 2 - Crataegus oxyacanta
n° 4 - Spartium junceum
- 249 Tipo 2 - a1**
n° 20 - Pistacia lentiscus
n° 50 - Phyllirea latifolia
n° 40 - Prunus spinosa
n° 10 - Crataegus oxyacanta
n° 40 - Spartium junceum
- 250 Tipo 2 - a1**
n° 14 - Pistacia lentiscus
n° 35 - Phyllirea latifolia
n° 28 - Prunus spinosa
n° 7 - Crataegus oxyacanta
n° 28 - Spartium junceum
- 251 Tipo 2 - a1**
n° 8 - Pistacia lentiscus
n° 20 - Phyllirea latifolia
n° 16 - Prunus spinosa
n° 4 - Crataegus oxyacanta
n° 16- Spartium junceum
- 252 Tipo 2 - a2**
n° 2 - Ligustrum vulgare
n° 4 - Cornus sanguinea
n° 2 - Prunus spinosa
n° 2 - Crataegus oxyacanta
n° 4 - Spartium junceum
- 253 Tipo 4 - e**
n° 4 - Crataegus monogina
n° 10 - Ligustrum vulgare
n° 10 - Prunus spinosa
- 254 Tipo 4 - e**
n° 4 - Crataegus monogina
n° 10 - Ligustrum vulgare
n° 10 - Prunus spinosa
- 255 Tipo 4 - d**
n° 4 - Crataegus monogina
n° 4 - Ligustrum vulgare
n° 4 - Prunus spinosa
- 256 Tipo 4 - d**
n° 4 - Crataegus monogina
n° 4 - Ligustrum vulgare
n° 4 - Prunus spinosa
- 257 Tipo 4 - e**
n° 4 - Crataegus monogina
n° 10 - Ligustrum vulgare
n° 10 - Prunus spinosa
- 258 Tipo 2 - aa**
n° 10 - Pistacia lentiscus
n° 25 - Phyllirea latifolia
n° 20 - Prunus spinosa
n° 5 - Crataegus oxyacanta
n° 20- Spartium junceum
- 259 Tipo 4 - e**
n° 4 - Crataegus monogina
n° 10 - Ligustrum vulgare
n° 10 - Prunus spinosa

Alberi	numero esemplari
Populus alba	10
Salix alba	10
Fraxinus ornus	360
Quercus coccifera	292
Quercus trojana	303
Quercus ilex	28
Quercus pubescens	18
Quercus cerris	221
Pyrus amygdaliformis	20
Olea oleaster	89
Prunus amygdalus dulcis	12
Totale alberi	1363
Arbusti	numero esemplari
Tamarix gallica	36
Prunus spinosa	1893
Crataegus oxyacanta	322
Ligustrum vulgare	940
Phyllirea angustifolia	514
Phyllirea latifolia	808
Crataegus monogyna	995
Cornus sanguinea	284
Cornus mas	19
Pistacia lentiscus	276
Pistacia terebinthus	72
Spartium junceum	813
Rhamnus alaternus	13
Totale arbusti	6985
Rinverdimento con specie erbacee autoctone(40 g / mq): Scorzonellavillosa, Teucrium capitatum .. Stipa austrotalico, Asphodelus microcarpus, Ferula communis, Eryngium campestre, Echium asperium. [m²]	9710
Rinboschimento con specie arboree e arbustive autoctone: Quercus trojana, Quercus cerris, Fraxinus ornus, Quercus ilex, Pistacia terebinthus, Phyllirea latifolia, Prunus spinosa, Crataegus monogina [m²]	33750
Totale [m²]	33750

Quadro di unione

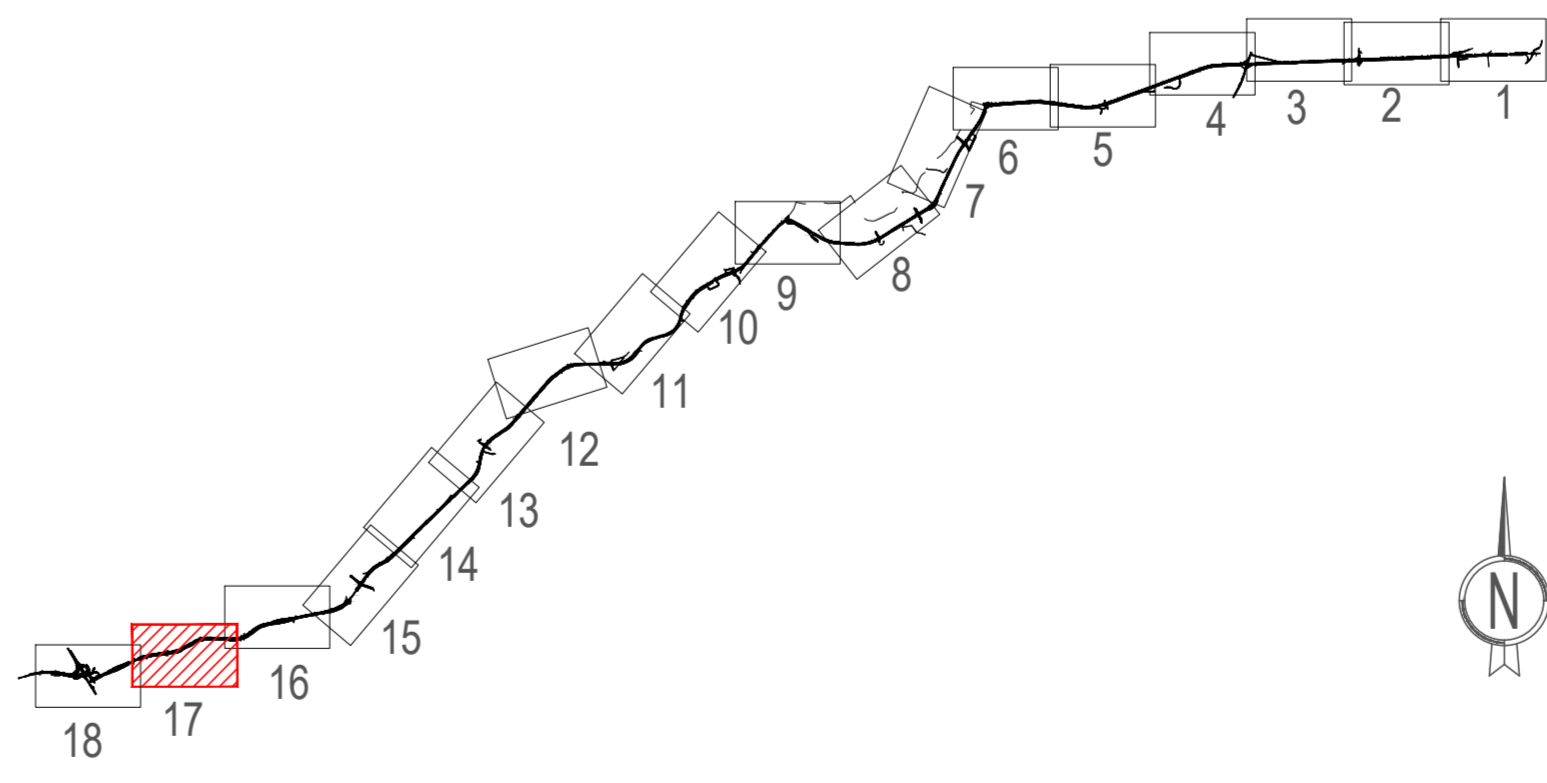



Anas SpA

Direzione Centrale Progettazione

COLLEGAMENTO MEDIANO "MURCIA - POLLINO"

TRATTO GIOIA DEL COLLE - MATERA - FERRANDINA - PISTICCI
BY-PASS DI MATERA

PROGETTO DI FATTIBILITÀ TECNICO ECONOMICA

<p>IL PROGETTISTA Dott. Ing. Dino Bonadies Ordine Ingegneri Provincia di Perugia n° AB29</p> <p>IL GEOLOGO: Dott. Geol. Stefano Piazzoli Ordine Geologi Regione Umbria n° 107</p> <p>IL RESPONSABILE DEL S.I.A. Dott. Arch. Enrico Rasimelli Ordine Architetti, Pianeggianti, Pianificatori e Conservatori Provincia di Perugia n° 430</p> <p>IL COORDINATORE PER LA SICUREZZA IN FASE DI PROGETTAZIONE Dott. Ing. Dino Bonadies Ordine Ingegneri Provincia di Perugia n° AB29</p>	<p>IL GRUPPO DI PROGETTAZIONE:</p> <p>MANDATARIA rpa VAMS ingegneria</p> <p>MANDANTE SETAC S.r.l. studio R.B.A.</p> <p>Ing. D. BONADIES Ing. M. RASIMELLI Ing. S. BELLEGRIANI Ing. M. PROCACCI Ing. R. CERQUIGLINI Ing. M. CARAFFINI Geom. M. BINAGLIA</p> <p>Ing. N. SARACA Ing. A. NUNZIATI Ing. E. CAPANNA</p> <p>Ing. L. MONTERISI Ing. G. CICRIELLO</p> <p>Ing. F. PACCAPELO Ing. S. GIOTTA</p>			
<p>VEDI: IL RESPONSABILE DEL PROCEDIMENTO</p>	<p>VEDI: IL VICE DIRETTORE AREA INGEGNERIA SPECIALISTICA</p>	<p>VEDI: IL RESPONSABILE DI AREA</p>	<p>PROTOCOLLO</p>	<p>DATA</p>

RELAZIONE PAESAGGISTICA
TRACCIATO SELEZIONATO - TRATTO IN ADEGUAMENTO CATEGORIA C1
Planimetria delle opere a verde Tav.17 di 18

CODICE PROGETTO PZ138	CODICE FILE T00_IA50_AMB_PL35_B	REVISIONE	SCALA:
PROGETTO L0715Z	UV. PROG. P	N. PROG. 0020	CODICE ELAB. T00 IA50 AMB PL35
B	REVISIONE A SEGUITO ISTRUTTORIA	GENNAIO 2022	VENDITTI
A	PRIMA EMISSIONE	DICEMBRE 2020	CALOISI
Revisione	Descrizione	Data	Redatto
			Verificato
			Approvato