

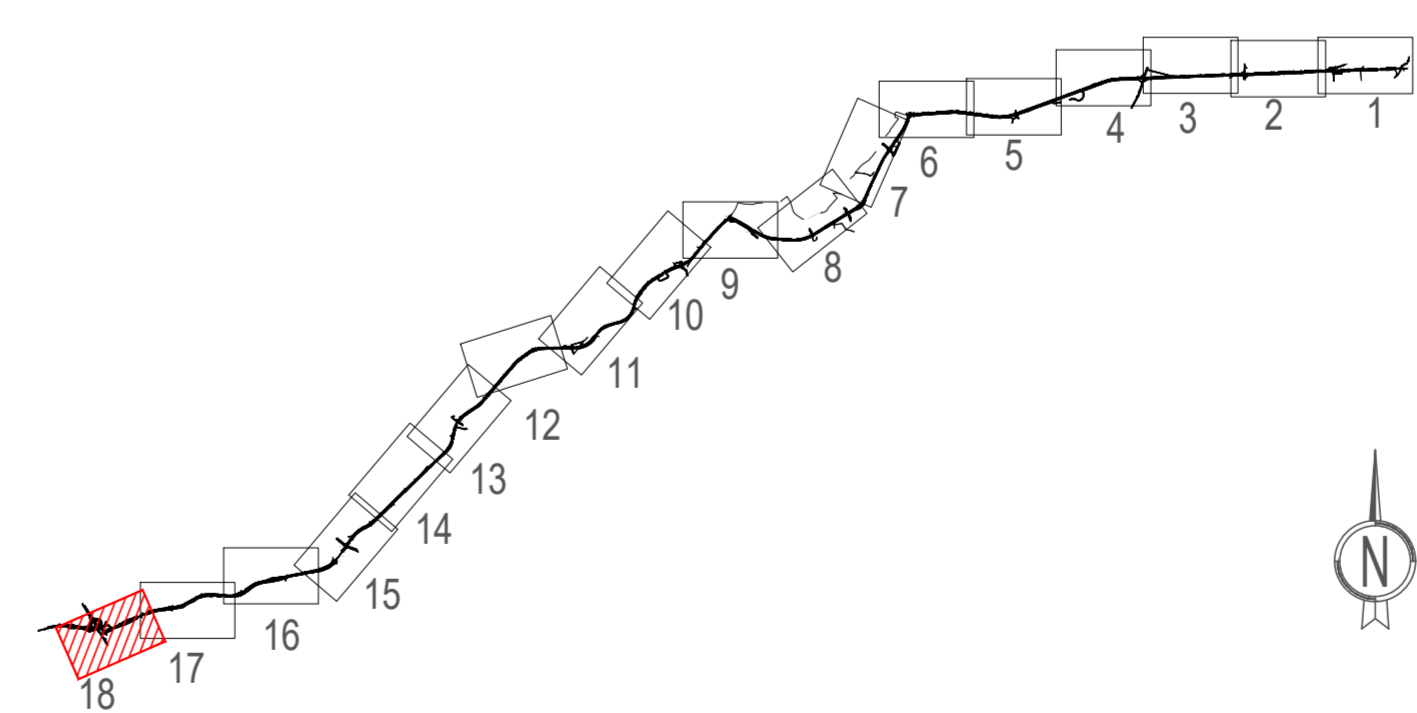


TABELLE COMPUTO SISTEMAZIONI E VERDE

260 Tipo 2 - a2 n° 3 - Ligustrum vulgare n° 6 - Cornus sanguinea n° 3 - Prunus spinosa n° 3 - Crataegus oxyacanta n° 6 - Spartium junceum	268 Tipo 4 - d n° 4 - Crataegus monogina n° 4 - Ligustrum vulgare n° 4 - Prunus spinosa	276 Tipo 5 - a2 n° 1 - Populus alba n° 1 - Salix alba n° 3 - Tamarix gallica	286 Tipo 5 - a1 n° 2 - Crataegus monogina n° 1 - Salix alba n° 1 - Quercus ilex
261 Tipo 2 - a1 n° 12 - Pistacia lentiscus n° 30 - Phyllirea latifolia n° 24 - Prunus spinosa n° 6 - Crataegus oxyacanta n° 24 - Spartium junceum	269 Tipo 4 - e n° 4 - Crataegus monogina n° 10 - Ligustrum vulgare n° 10 - Prunus spinosa	277 Tipo 5 - a2 n° 1 - Populus alba n° 1 - Salix alba n° 3 - Tamarix gallica	287 Tipo 5 - a1 n° 2 - Crataegus monogina n° 2 - Prunus spinosa n° 1 - Quercus ilex
262 Tipo 2 - a1 n° 10 - Pistacia lentiscus n° 25 - Phyllirea latifolia n° 20 - Prunus spinosa n° 5 - Crataegus oxyacanta n° 20 - Spartium junceum	270 Tipo 4 - e n° 4 - Crataegus monogina n° 10 - Ligustrum vulgare n° 10 - Prunus spinosa	278 Tipo 5 - a2 n° 1 - Populus alba n° 1 - Salix alba n° 3 - Tamarix gallica	288 Tipo 5 - a1 n° 2 - Crataegus monogina n° 2 - Prunus spinosa n° 1 - Quercus ilex
263 Tipo 2 - a1 n° 10 - Pistacia lentiscus n° 25 - Phyllirea latifolia n° 20 - Prunus spinosa n° 5 - Crataegus oxyacanta n° 20 - Spartium junceum	271 Tipo 2 - a1 n° 14 - Pistacia lentiscus n° 35 - Phyllirea latifolia n° 28 - Prunus spinosa n° 7 - Crataegus oxyacanta n° 28 - Spartium junceum	279 Tipo 5 - a2 n° 1 - Populus alba n° 1 - Salix alba n° 3 - Tamarix gallica	289 Tipo 5 - a1 n° 2 - Crataegus monogina n° 2 - Prunus spinosa n° 1 - Quercus ilex
264 Tipo 4 - e n° 4 - Crataegus monogina n° 10 - Ligustrum vulgare n° 10 - Prunus spinosa	272 Tipo 2 - a1 n° 8 - Pistacia lentiscus n° 20 - Phyllirea latifolia n° 12 - Prunus spinosa n° 5 - Crataegus oxyacanta n° 4 - Crataegus oxyacanta n° 16 - Spartium junceum	280 Tipo 5 - a1 n° 2 - Crataegus monogina n° 2 - Prunus spinosa n° 1 - Quercus ilex	290 Tipo 2 - a1 n° 4 - Pistacia lentiscus n° 10 - Phyllirea latifolia n° 8 - Prunus spinosa n° 2 - Crataegus oxyacanta n° 8 - Spartium junceum
265 Tipo 4 - d n° 4 - Crataegus monogina n° 4 - Ligustrum vulgare n° 4 - Prunus spinosa	273 Tipo 2 - a1 n° 6 - Pistacia lentiscus n° 15 - Phyllirea latifolia n° 12 - Prunus spinosa n° 3 - Crataegus oxyacanta n° 12 - Spartium junceum	281 Tipo 5 - a1 n° 2 - Crataegus monogina n° 2 - Prunus spinosa n° 1 - Quercus ilex	291 Tipo 2 - a1 n° 4 - Pistacia lentiscus n° 10 - Phyllirea latifolia n° 8 - Prunus spinosa n° 2 - Crataegus oxyacanta n° 8 - Spartium junceum
266 Tipo 2 - a1 n° 14 - Pistacia lentiscus n° 35 - Phyllirea latifolia n° 28 - Prunus spinosa n° 7 - Crataegus oxyacanta n° 28 - Spartium junceum	274 Tipo 5 - a1 n° 2 - Crataegus monogina n° 2 - Prunus spinosa n° 2 - Quercus ilex	282 Tipo 5 - a1 n° 2 - Crataegus monogina n° 2 - Prunus spinosa n° 1 - Quercus ilex	292 Tipo 2 - a2 n° 1 - Ligustrum vulgare n° 2 - Cornus sanguinea n° 2 - Prunus spinosa n° 1 - Crataegus oxyacanta n° 2 - Spartium junceum
267 Tipo 4 - e n° 4 - Crataegus monogina n° 10 - Ligustrum vulgare n° 10 - Prunus spinosa	275 Tipo 5 - a1 n° 2 - Crataegus monogina n° 2 - Prunus spinosa n° 1 - Quercus ilex	283 Tipo 5 - a1 n° 2 - Crataegus monogina n° 2 - Prunus spinosa n° 1 - Quercus ilex	293 Tipo 2 - a2 n° 1 - Ligustrum vulgare n° 2 - Cornus sanguinea n° 1 - Prunus spinosa n° 1 - Crataegus oxyacanta n° 2 - Spartium junceum
	284 Tipo 5 - a1 n° 2 - Crataegus monogina n° 2 - Prunus spinosa n° 1 - Quercus ilex	285 Tipo 5 - a1 n° 2 - Crataegus monogina n° 2 - Prunus spinosa n° 1 - Quercus ilex	

Alberi	numero esemplari
Populus alba	10
Salix alba	10
Fraxinus ornus	360
Quercus coccifera	292
Quercus trojana	303
Quercus ilex	28
Quercus pubescens	18
Quercus cerris	221
Pyrus amygdaliformis	20
Olea oleaster	89
Prunus amygdalus dulcis	12
Totale alberi	1363
Arbusti	numero esemplari
Tamarix gallica	36
Prunus spinosa	1893
Crataegus oxyacanta	322
Ligustrum vulgare	940
Phyllirea angustifolia	514
Phyllirea latifolia	808
Crataegus monogyna	995
Cornus sanguinea	284
Cornus mas	19
Pistacia lentiscus	276
Pistacia terebinthus	72
Spartium junceum	813
Rhamnus alaternus	13
Totale arbusti	6985
Rinverdimento con specie erbacee autoctone (40 g / mq): Scorzonellavillosa, Teucrium capitatum, Stipa austroitalico, Asphodelus microcarpus, Ferula communis, Eryngium campestre, Echium asperium.	9710
Rimboscimento con specie arboree e arbustive autoctone: Quercus trojana, Quercus cerris, Fraxinus ornus, Quercus ilex, Pistacia terebinthus, Phyllirea latifolia, Prunus spinosa, Crataegus monogina	33750
Totale [m²]	33750

Quadro di unione





Anas SpA

Direzione Centrale Progettazione

COLLEGAMENTO MEDIANO "MURCIA - POLLINO"

TRATTO GIOIA DEL COLLE - MATERA - FERRANDINA - PISTICCI
BY-PASS DI MATERA

PROGETTO DI FATTIBILITÀ TECNICO ECONOMICA

IL PROGETTISTA Dott. Ing. Dino Bonadies Ordine Ingegneri Provincia di Perugia n° 4829	IL GRUPPO DI PROGETTAZIONE: 			
IL GEOLOGO: Dott. Geol. Stefano Piazzoli Ordine Geologi Regione Umbria n° 107	Ing. D. BONADIES Ing. M. RASIMELLI Ing. P. LOSPENATO Ing. S. PELLEGRINI Ing. M. PROCCACCI Ing. R. CERQUIGLIANI Ing. M. CARAFFINI Geom. M. BINAGLIA			
IL RESPONSABILE DEL S.I.A. Dott. Arch. Enrica Rasimelli Ordine Architetti, Paesaggisti, Pianificatori e Conservatori Provincia di Perugia n° 430	Ing. N. SARACA Ing. A. NUNZIATI Ing. E. CAPANNA			
IL COORDINATORE PER LA SICUREZZA IN FASE DI PROGETTAZIONE Dott. Ing. Dino Bonadies Ordine Ingegneri Provincia di Perugia n° 4829	Ing. L. MONTERISI Ing. G. CIOIELLO			
VISTO: IL RESPONSABILE DEL PROCEDIMENTO ---	VISTO: IL VICE DIRETTORE AREA INGEGNERIA SPECIALISTICA DI AREA ---	VISTO: IL RESPONSABILE DI AREA ---	PROTOCOLLO ---	DATA ---

RELAZIONE PAESAGGISTICA

TRACCIATO SELEZIONATO - TRATTO IN ADEGUAMENTO CATEGORIA C1

Planimetria delle opere a verde Tav.18 di 18

CODICE PROGETTO PZ138	CODICE FILE T00_IA50_AMB_PL36_B	REVISIONE B	SCALA: 1:2.000
PROGETTO L0715Z	ELAB. P0020	T00IA50AMBPL36	B

B	REVISIONE A SEGUITO ISTRUTTORIA	GENNAIO 2022	VENDITTI	BONADIES
A	PRIMA EMISSIONE	DICEMBRE 2020	CALOSI	BONADIES
Revisione	Descrizione	Data	Redatto	Verificato