


KEY PLAN



Planimetria opera finita
banchina di sopraffutto

SCALA 1:1000

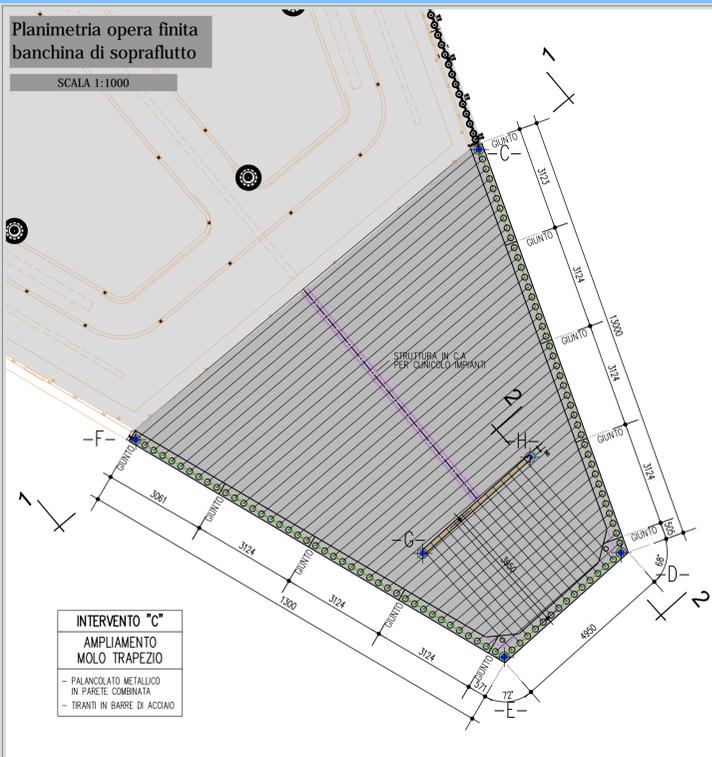

INTERVENTO "C"
AMPLIAMENTO
MOLO TRAPEZIO


- PALANCOLETO METALLICO IN FASCIE COMBINATE
- TIRANTI IN BARRE DI ACCIAIO

Sezioni

SCALA 1:50

SEZIONE TRATTO C-D / E-F
PARTICOLARE TRAVE DI CORREA 1:50

SCALA 1:50

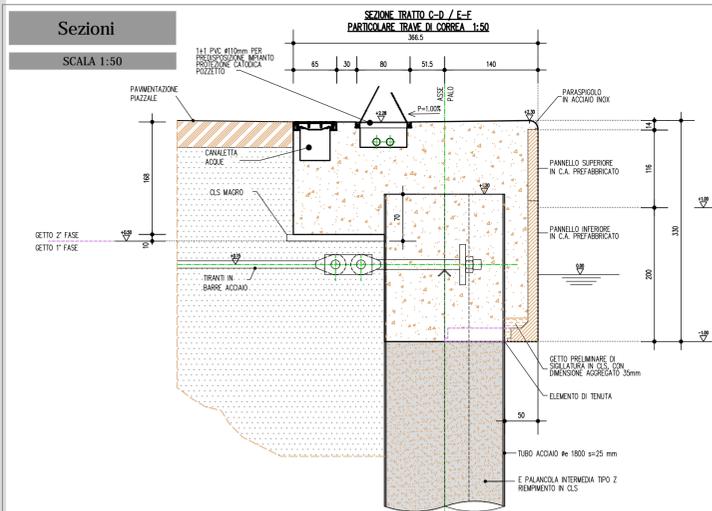


Sezioni

SCALA 1:50

SEZIONE TRATTO C-D / E-F
PARTICOLARE TRAVE DI CORREA 1:50


SCALA 1:50

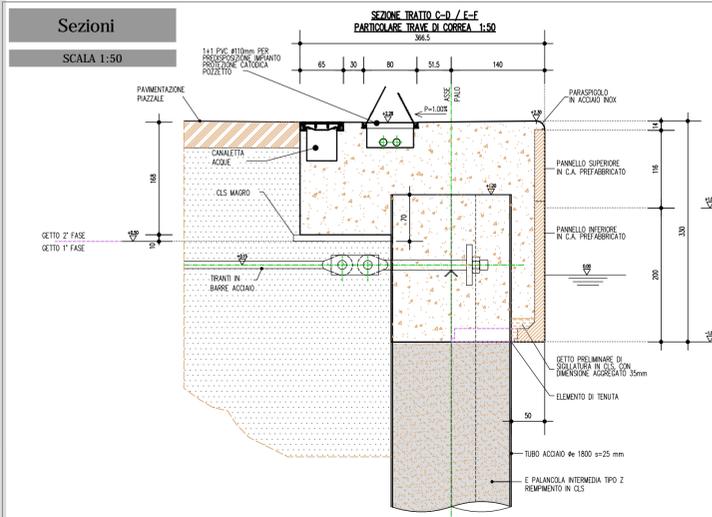

Fasi costruttive


SCALA 1:250

1' FASE

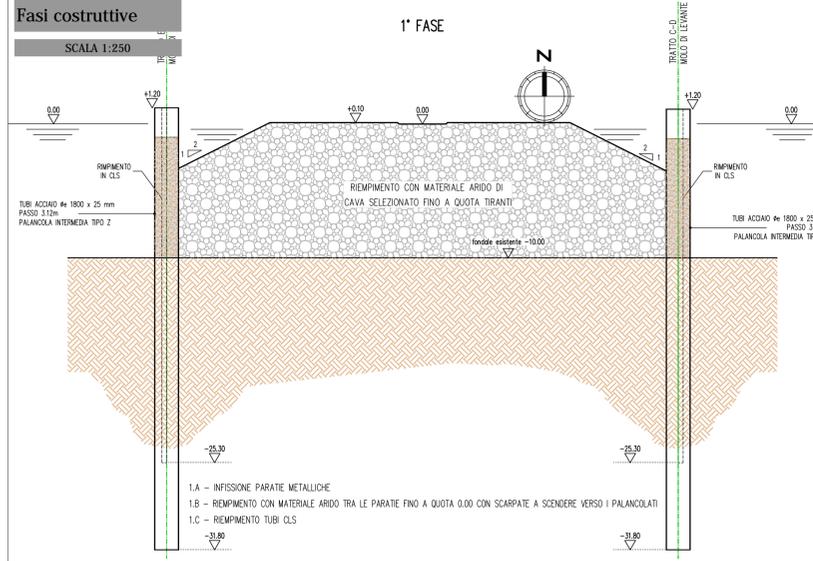


- 1.A - INFISSONE PARATE METALLICHE
- 1.B - RIEMPIMENTO CON MATERIALE ARIDO TRA LE PARATE FINO A QUOTA 0,00 CON SCARPATE A SCENDERE VERSO I PALANCOLATI
- 1.C - RIEMPIMENTO TUBI CLS

2' FASE

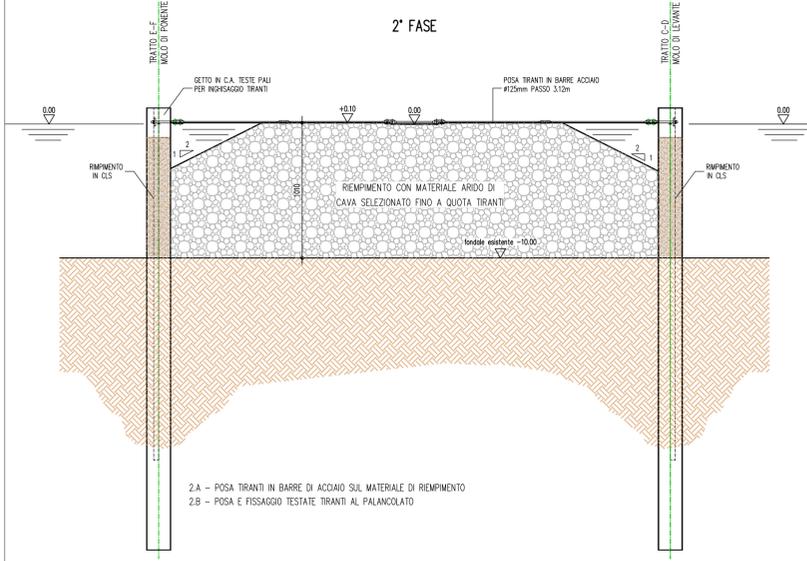


- 2.A - POSA TIRANTI IN BARRE DI ACCIAIO SUL MATERIALE DI RIEMPIMENTO
- 2.B - POSA E FISSAGGIO TESTATE TIRANTI AL PALANCOLETO

3' FASE

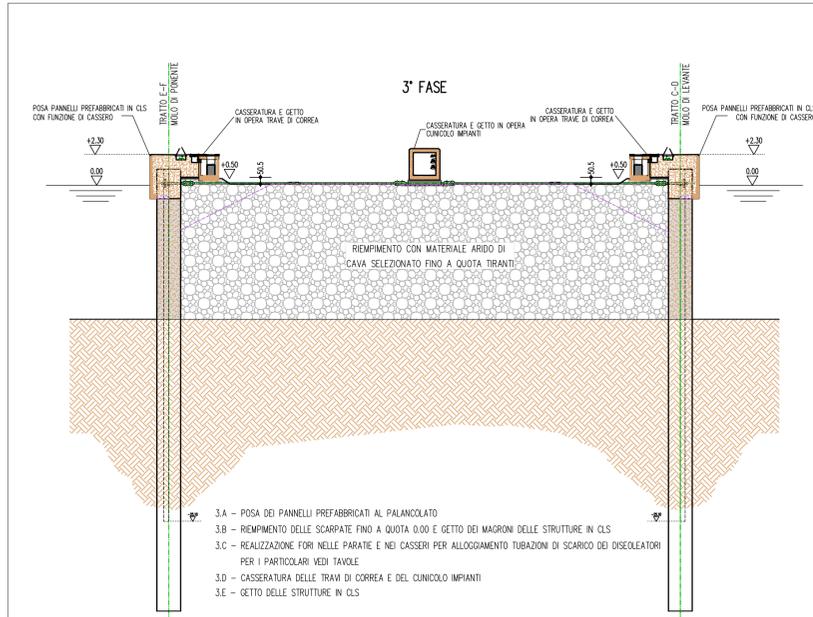

- 3.A - POSA DEI PANNELLI PREFABBRICATI AL PALANCOLETO
- 3.B - RIEMPIMENTO DELLE SCARPATE FINO A QUOTA 0,00 E GETTO DEI MAGRONI DELLE STRUTTURE IN CLS
- 3.C - REALIZZAZIONE FORI NELLE PARATE E NEI CASSERI PER ALLOGGIAMENTO TUBAZIONI DI SCARICO DEI DISOLEATORI PER I PARTICOLARI VEDI TAVOLE
- 3.D - CASERATURA DELLE TRAVI DI CORREA E DEL QUINCIOLO IMPIANTI
- 3.E - GETTO DELLE STRUTTURE IN CLS

4' FASE

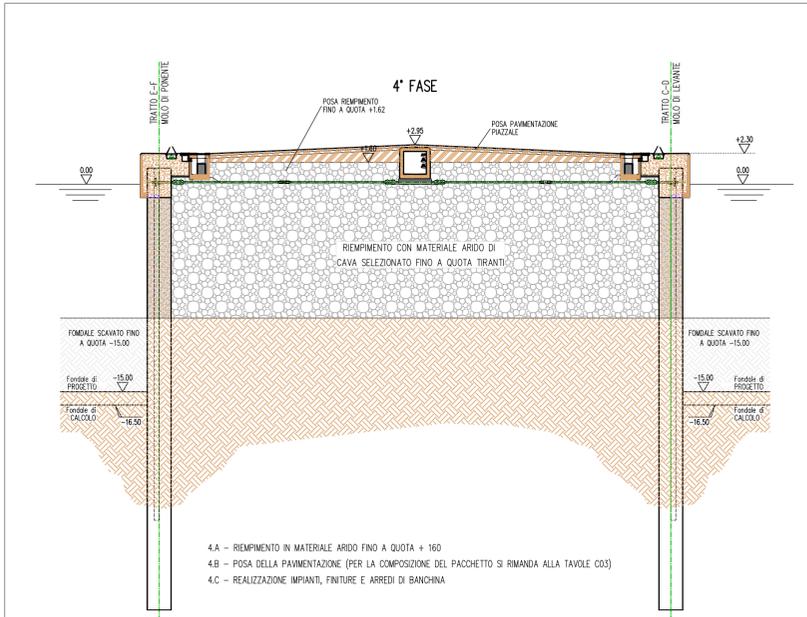


- 4.A - RIEMPIMENTO IN MATERIALE ARIDO FINO A QUOTA +160
- 4.B - POSA DELLA PAVIMENTAZIONE (PER LA COMPOSIZIONE DEL PACCHETTO SI RIMANDA ALLA TAVOLE C03)
- 4.C - REALIZZAZIONE IMPIANTI, FINTURE E ARREDI DI BANCHINA


Sezioni tipo

SCALA 1:250

TRATTI C-D / E-F
SEZIONE 1-1

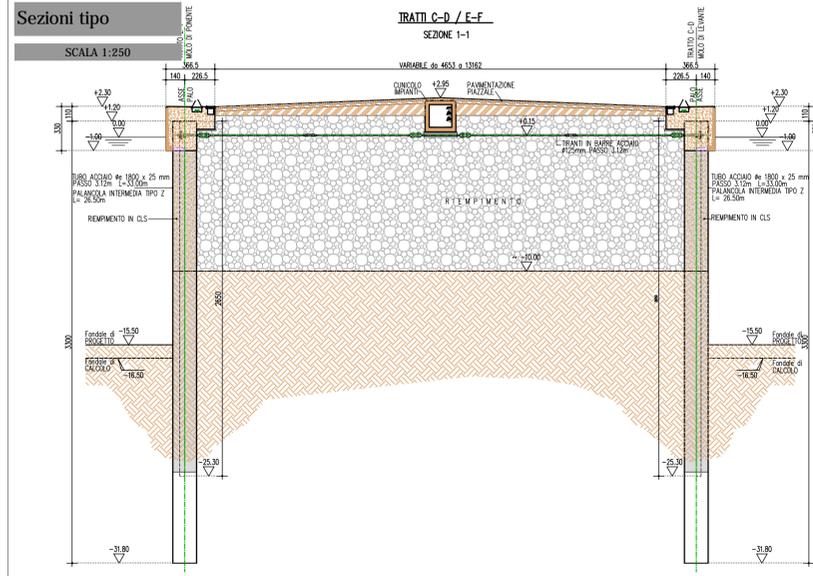

TRATTI C-D / E-F
SEZIONE 1-1

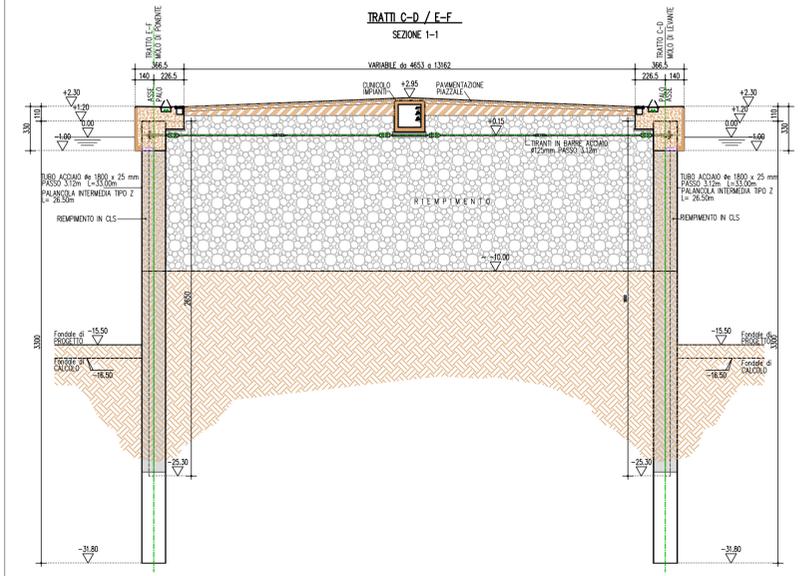

AUTORITA' PORTUALE DI SALERNO
Interventi di adeguamento tecnico-funzionale del Porto commerciale di Salerno
Studio di Impatto Ambientale
QUADRO DI RIFERIMENTO PROGETTUALE

