




SEZIONE TIPO SISTEMAZIONE OPERE IN ELEVAZIONE

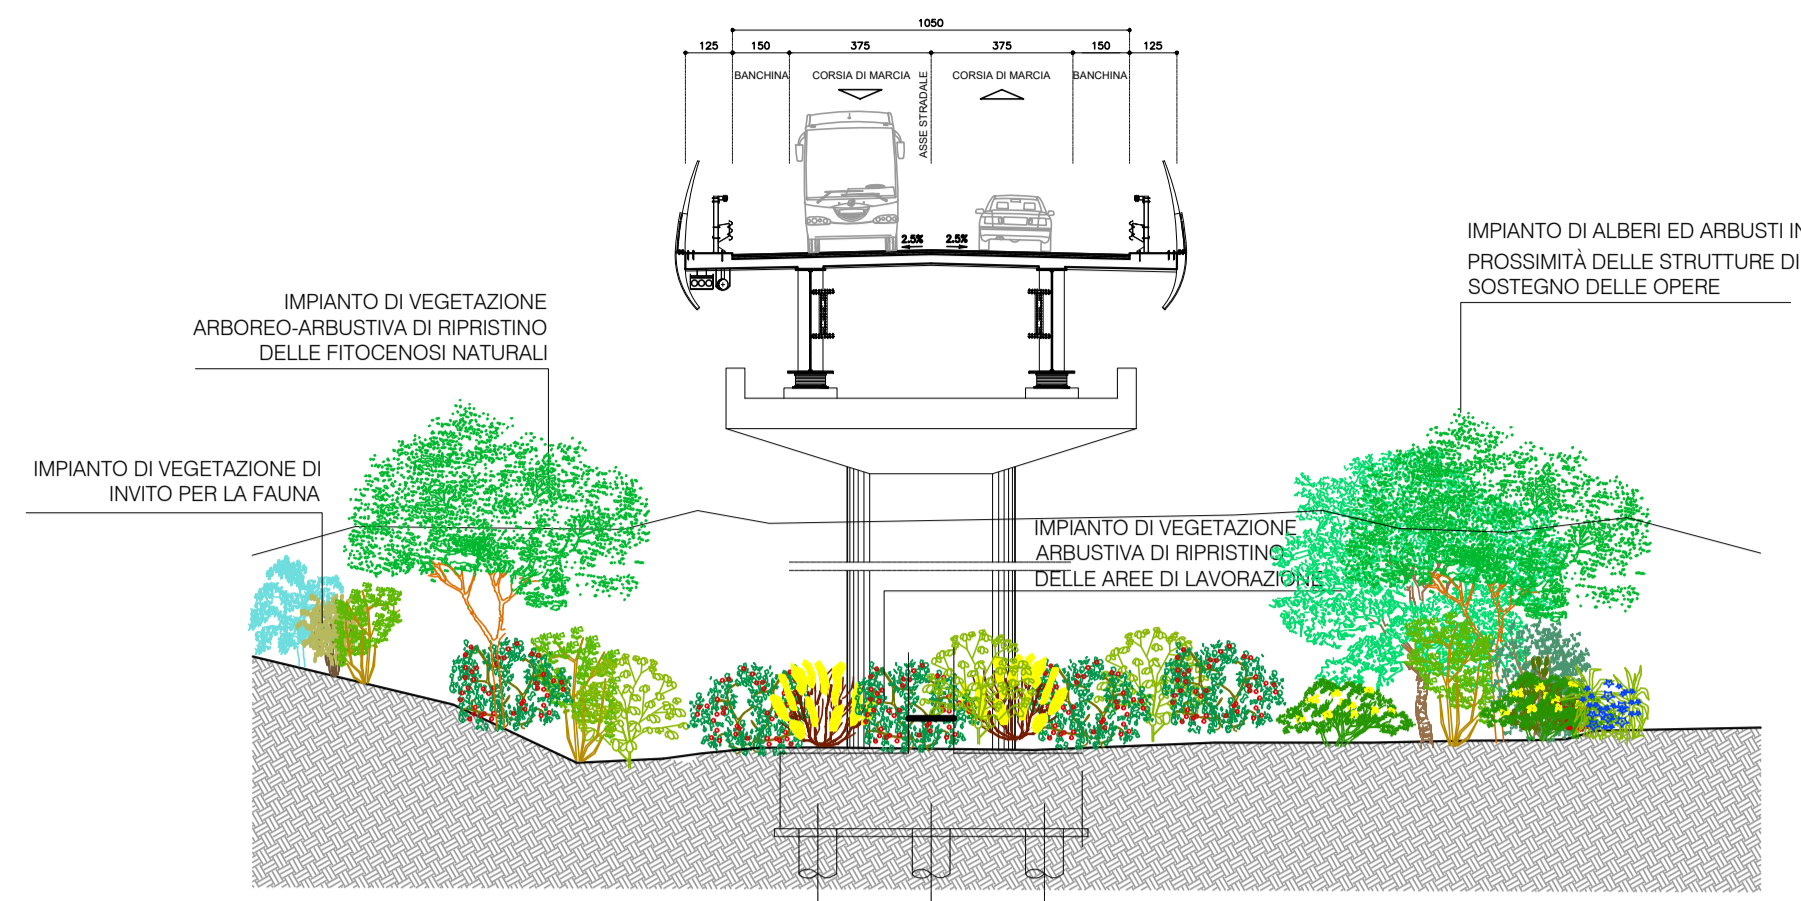


PROSPETTO TIPO SISTEMAZIONE OPERE IN ELEVAZIONE

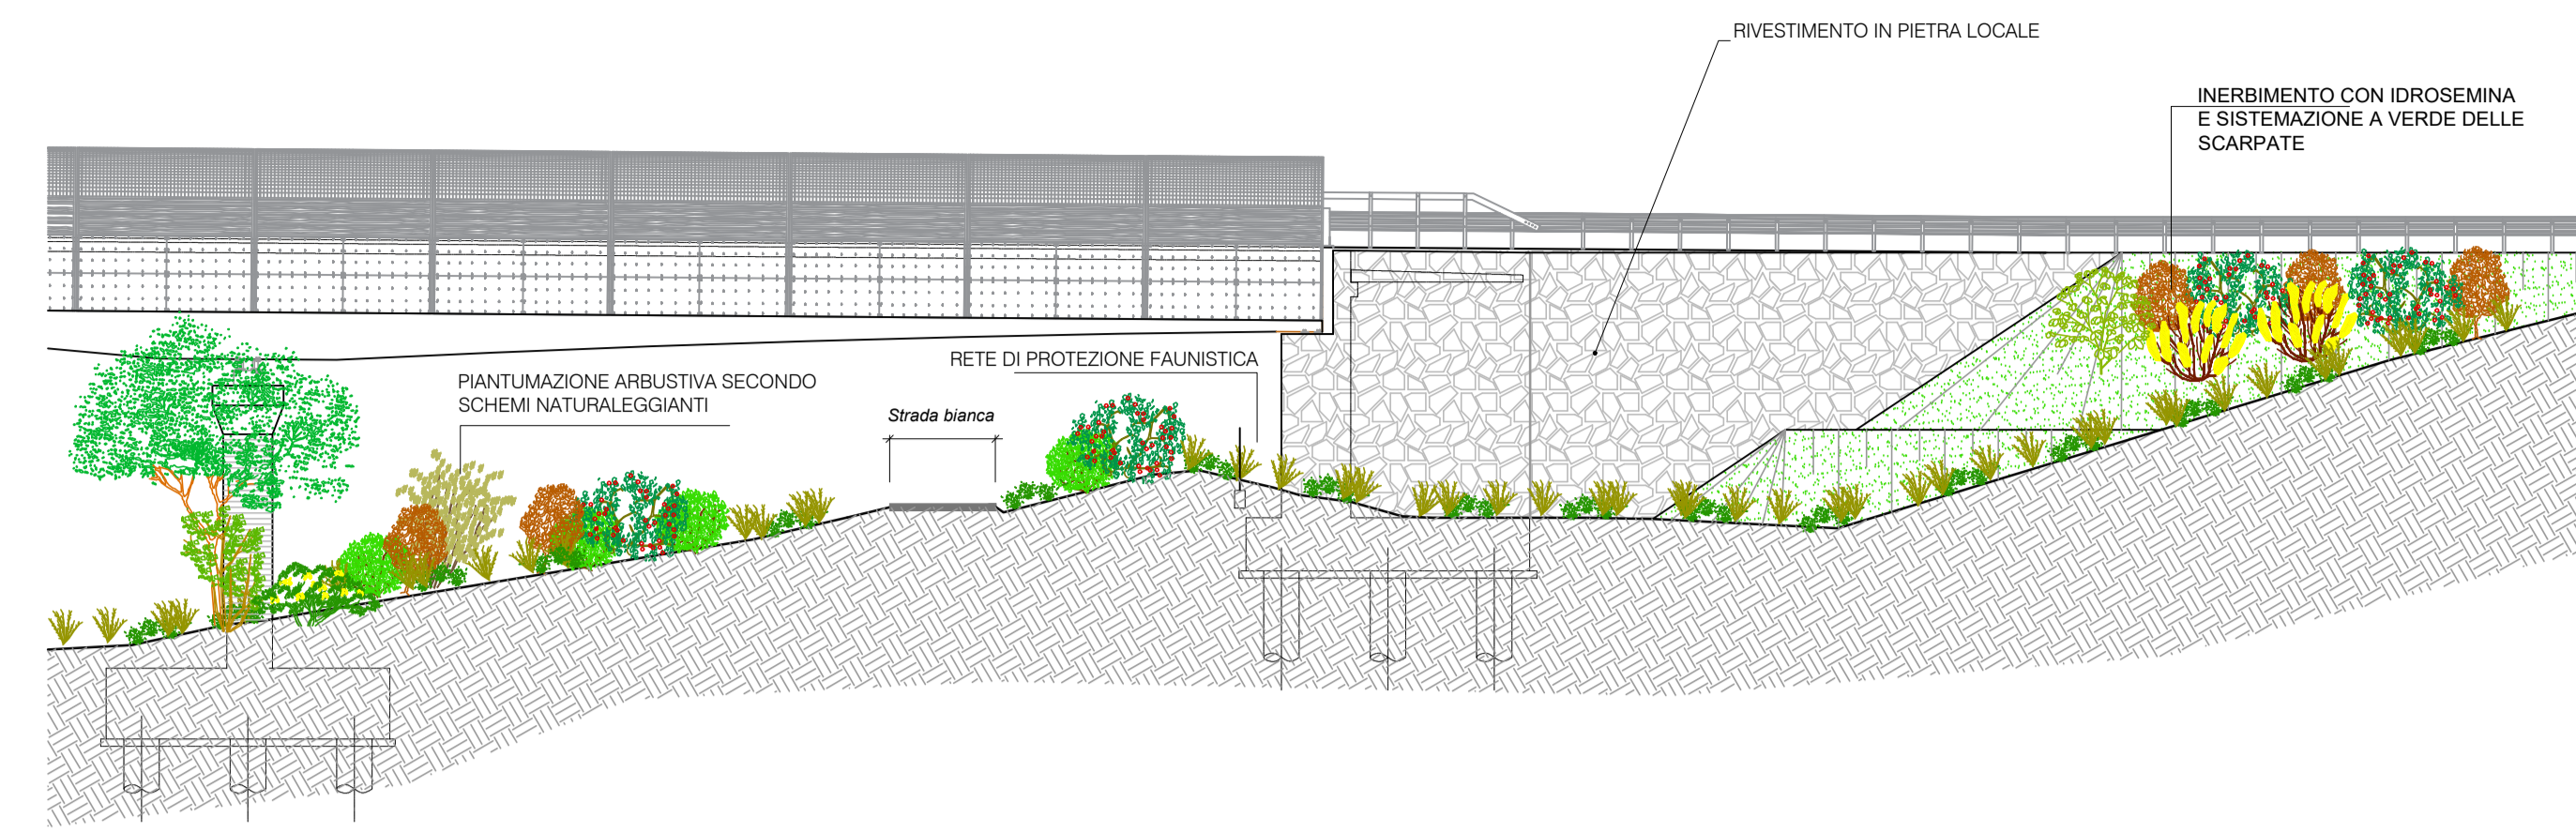


SEZIONE TIPO SISTEMAZIONI IN TRINCEA

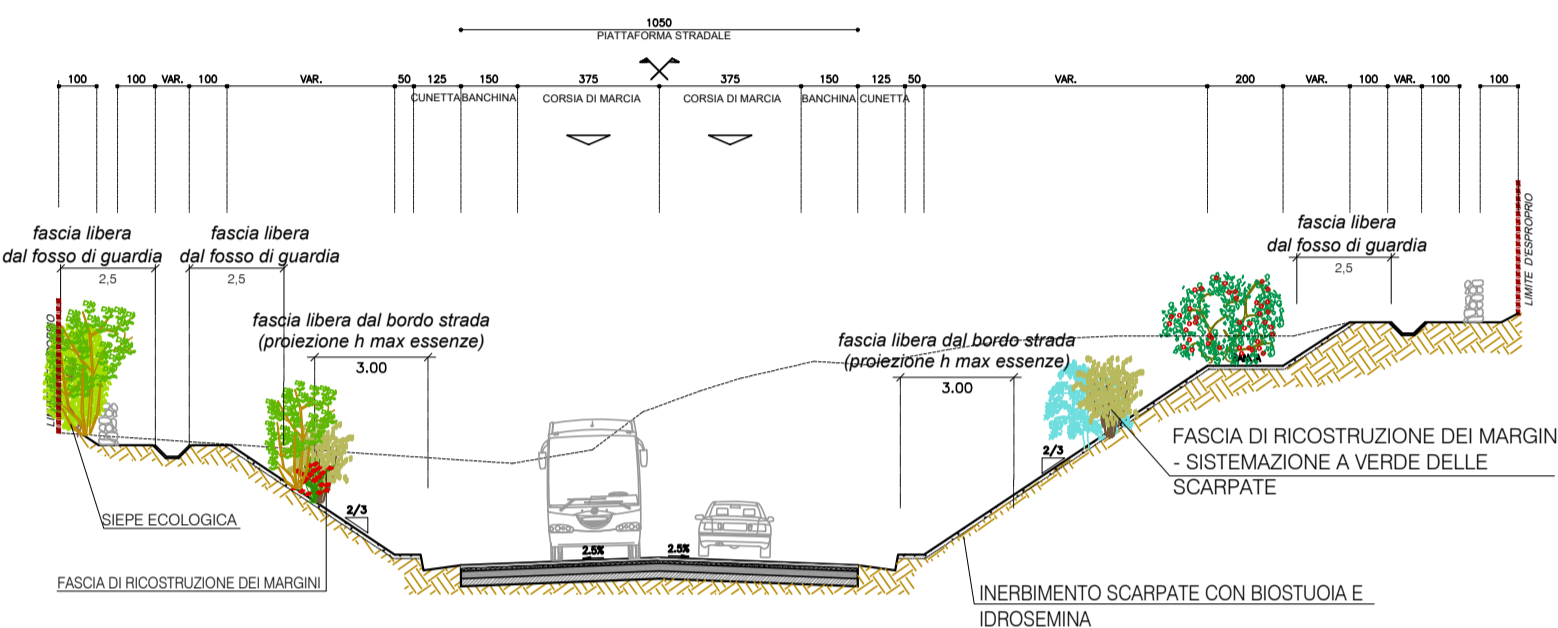


DEMOLIZIONE RESIDUATI STRADALI, BONIFICA E RINATURALIZZAZIONE

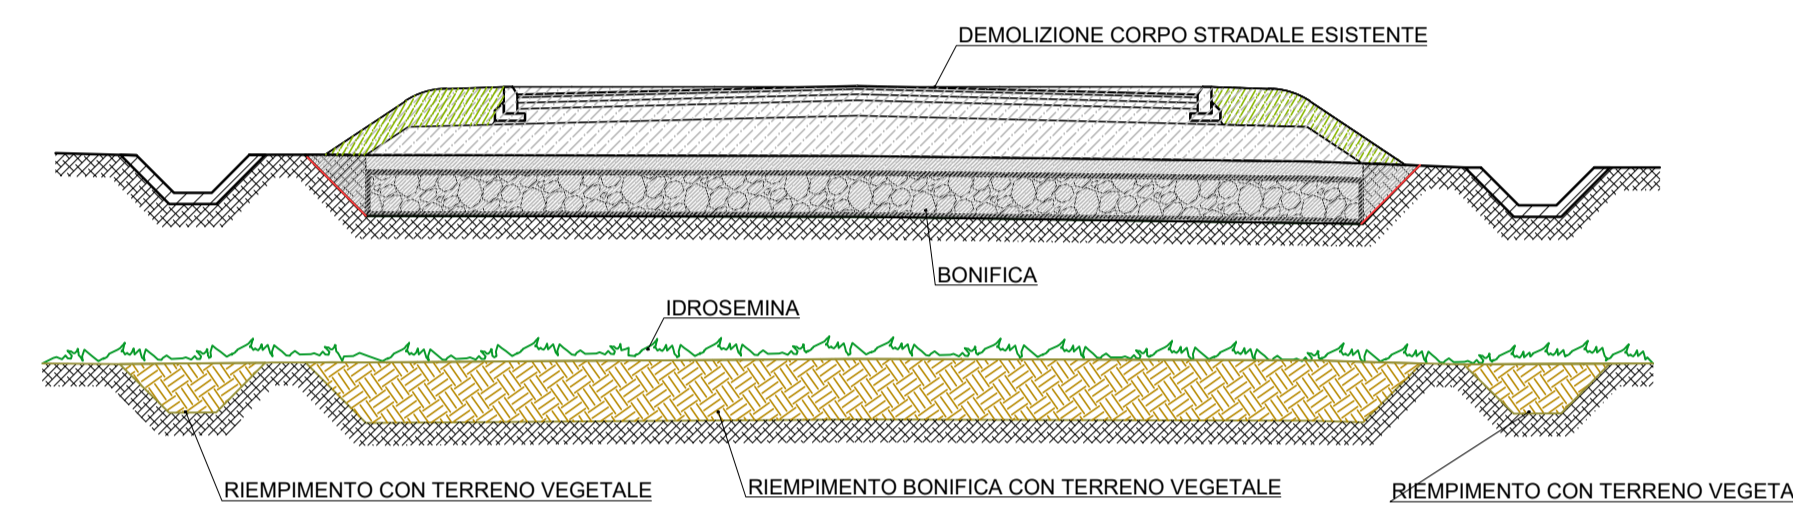


SEZIONE TIPO ASSE PRINCIPALE CON COMPLANARI

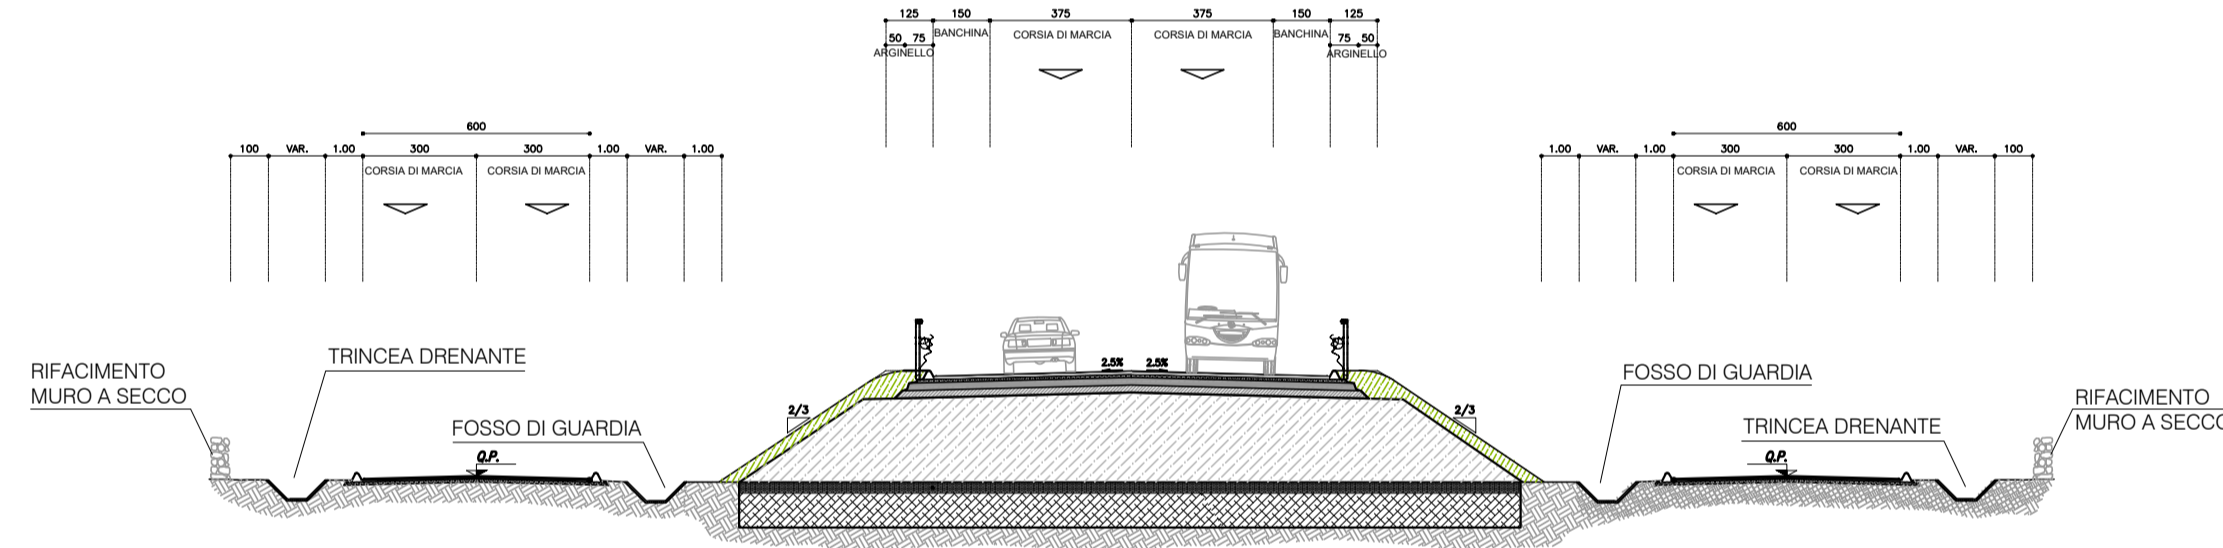


RINATURALIZZAZIONE DELLE AREE DI CANTIERE E DI DEPOSITO TEMPORANEO - RIPRISTINO DELLA DESTINAZIONE D'USO (AGRICOLA E/O A PRATO PASCOLO)

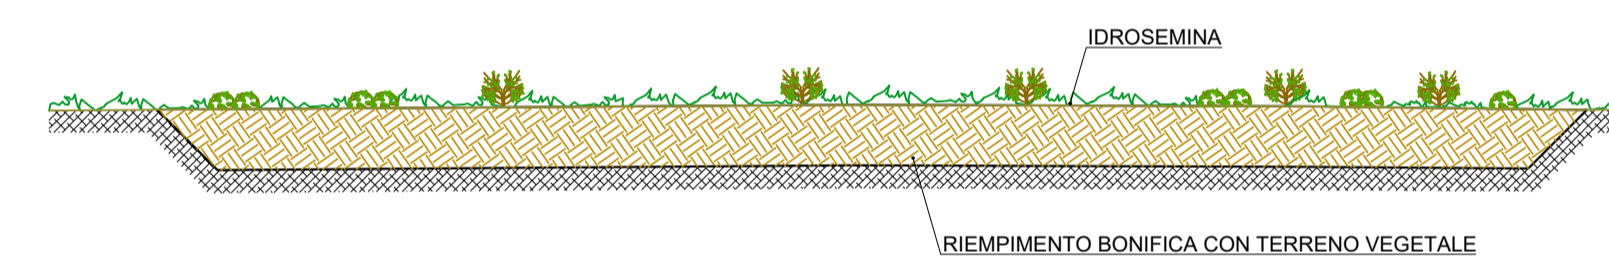


SEZIONE TIPO IN RILEVATO CON TOMBINO IDRAULICO ADIBITO ANCHE AD ATTRAVERSAMENTO FAUNISTICO

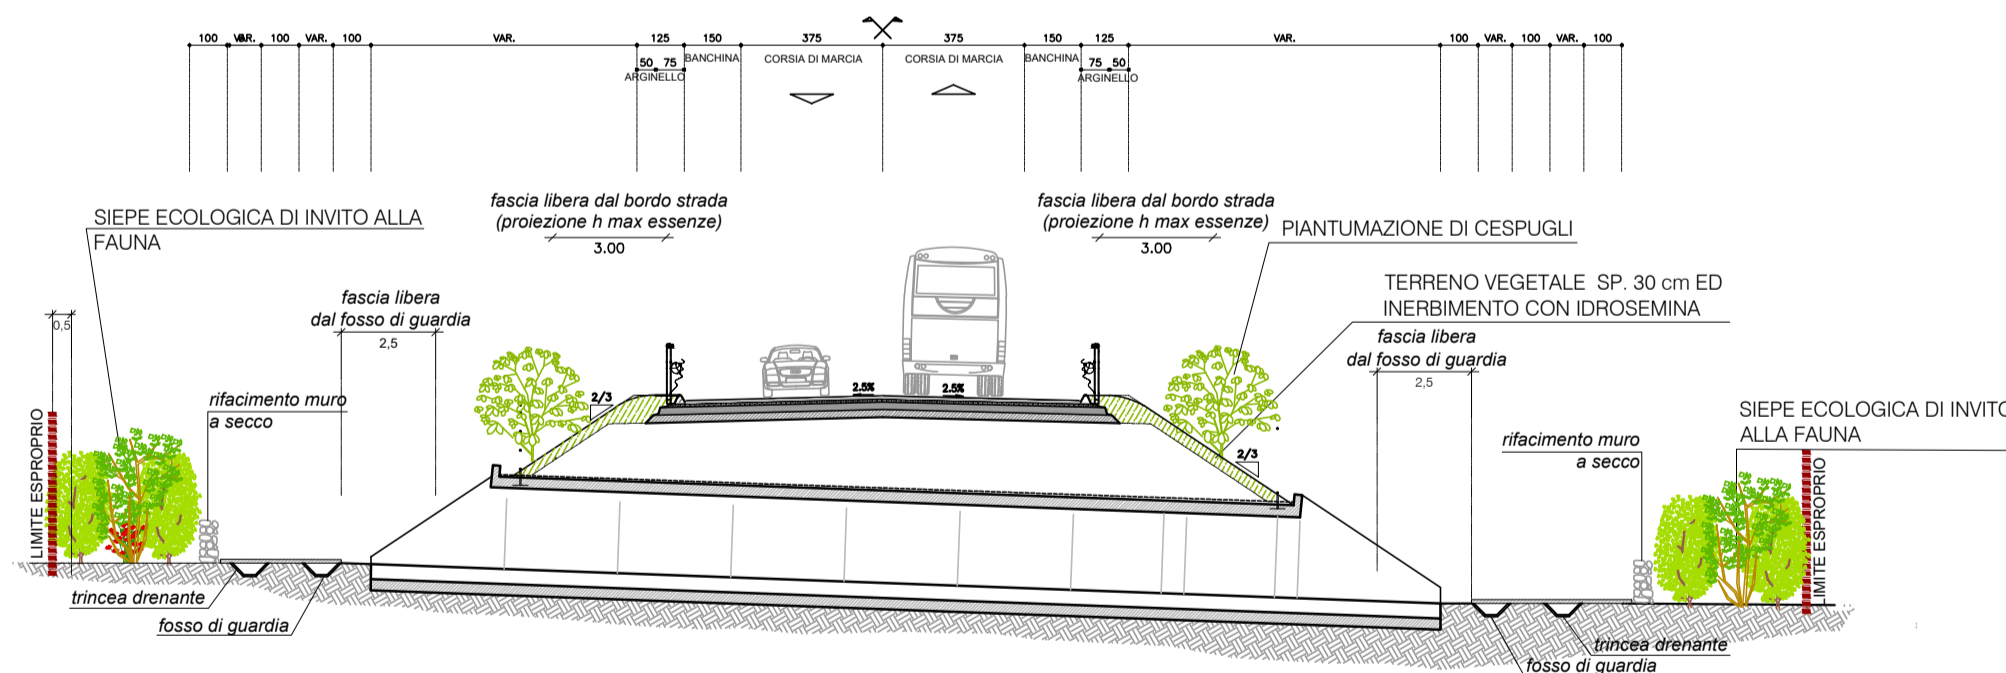


PROSPETTO TIPO IMBOCCO TOMBINO DI ATTRAVERSAMENTO FAUNISTICO

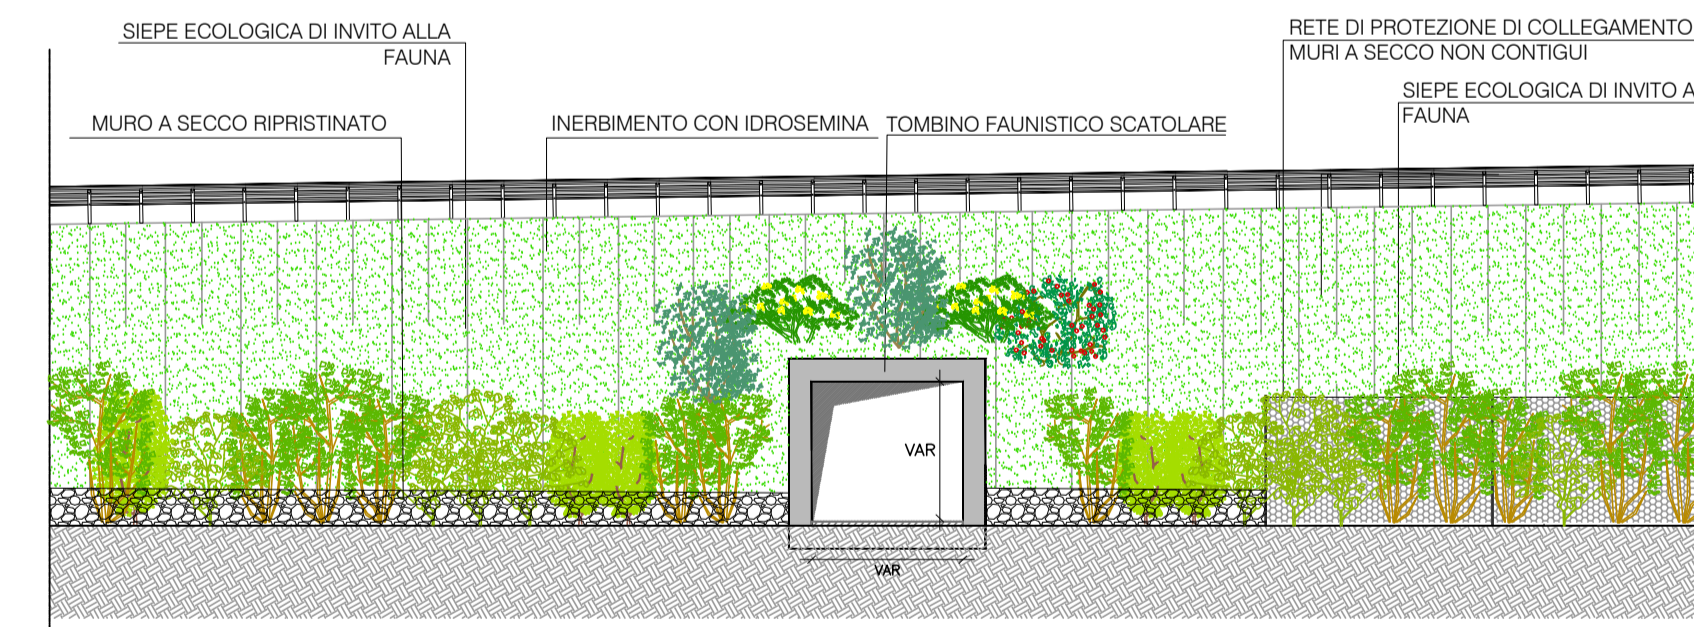

SEZIONE TRASVERSALE ROTATORIA

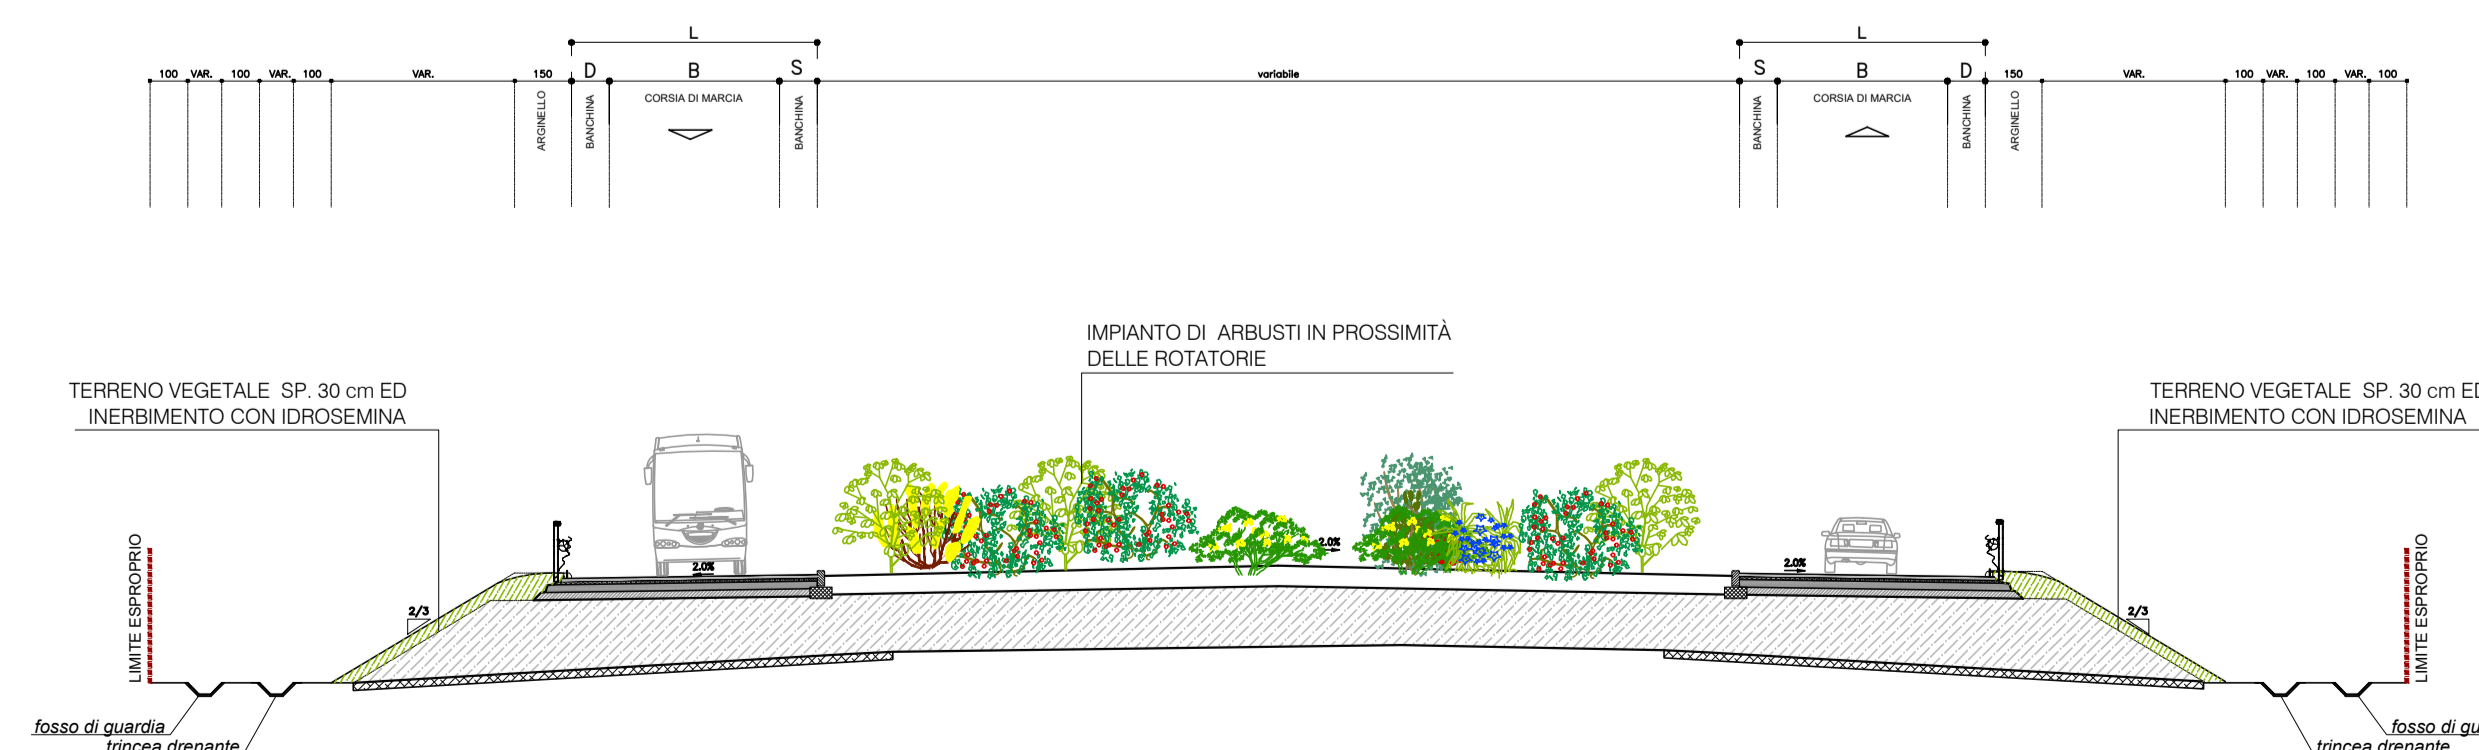

SEZIONE TIPO SISTEMAZIONI IN RILEVATO

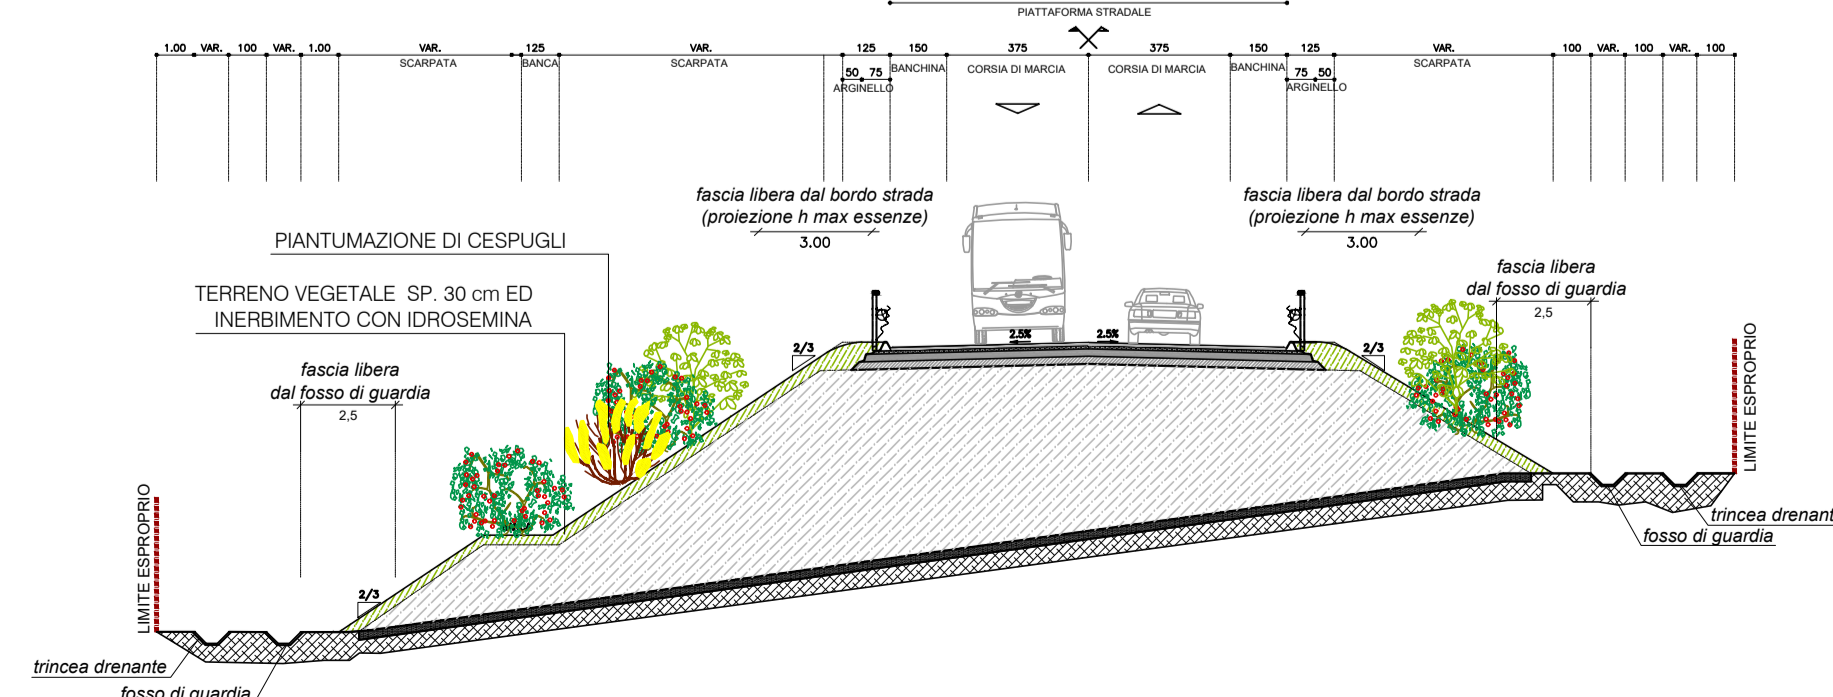



Anas SpA

Direzione Centrale Progettazione

COLLEGAMENTO MEDIANO "MURGA - POLLINO"

TRATTO GIOIA DEL COLLE - MATERA - FERRANDINA - PISTICCI
BY-PASS DI MATERA

PROGETTO DI FATTIBILITÀ TECNICO ECONOMICA

IL PROGETTISTA Dott. Ing. Dino Bonadies Ordine Ingegneri Provincia di Perugia n° A529	IL GRUPPO DI PROGETTAZIONE: 	Ing. D. BONADIES Ing. M. RASINELLI Ing. P. LOSPENNATO Ing. S. FELLEGRINI Ing. M. PROCIACCI Ing. R. CERAGUOLINI Ing. M. CARAFFINI Geom. M. BINAGLIA	IL GEOLOGO: Dott. Geol. Stefano Pizzoli Ordine Geologi Regione Umbria n° 107	
IL RESPONSABILE DEL S.I.A. Dott. Arch. Enrico Rosinelli Ordine Architetti, Pianeggianti, Pianificatori e Conservatori Provincia di Perugia n° 430	MANDANTE VMS Ingegneria Ing. N. SARACCA Ing. A. MUNZIATI Ing. E. CAPPANA			
IL COORDINATORE PER LA SICUREZZA IN FASE DI PROGETTAZIONE Dott. Ing. Dino Bonadies Ordine Ingegneri Provincia di Perugia n° A529	MANDANTE SETAC S.r.l. Ing. L. MONTERISI Ing. G. CICIRELLO			
VEDI IL RESPONSABILE DEL PROCEDIMENTO ---	VEDI IL VICE DIRETTORE AREA INGENNERIA SPECIALISTICA DI AREA ---	VEDI IL RESPONSABILE AREA ---	PROTOCOLLO ---	DATA ---

RELAZIONE PAESAGGISTICA

TRACCIATO SELEZIONATO - TRATTO IN ADEGUAMENTO CATEGORIA C1

Sezioni tipo degli interventi di mitigazione

CODICE PROGETTO P2138	CODICE FILE T00_IA50_AMB_SZ01_B	REVISIONE B	SCALA: 1:200		
PROGETTO L0715Z	LIV. PROC. P	N. PROC. 0020	CODICE ELAB. T00IA50AMB SZ01		
B	REVISIONE A SEGUITO ISTRUTTORIA	GENNAIO 2022	VENDITI	VENDITI	BONADIES
A	PRIMA EMISSIONE	DICEMBRE 2020	CALOISI	VENDITI	BONADIES
Revisione	Descrizione	Data	Redatto	Verificato	Approvato