



- Scema di utilizzo ormeggi
- Nave Crociera
 - Nave Container
 - Nave Ro-Ro
 - Nave Ro-Pax
 - Nave Generale Cargo
 - Motonavi Pax
 - Pescherecci
- Localizzazione ormeggi
- n.
- Interventi di progetto
-

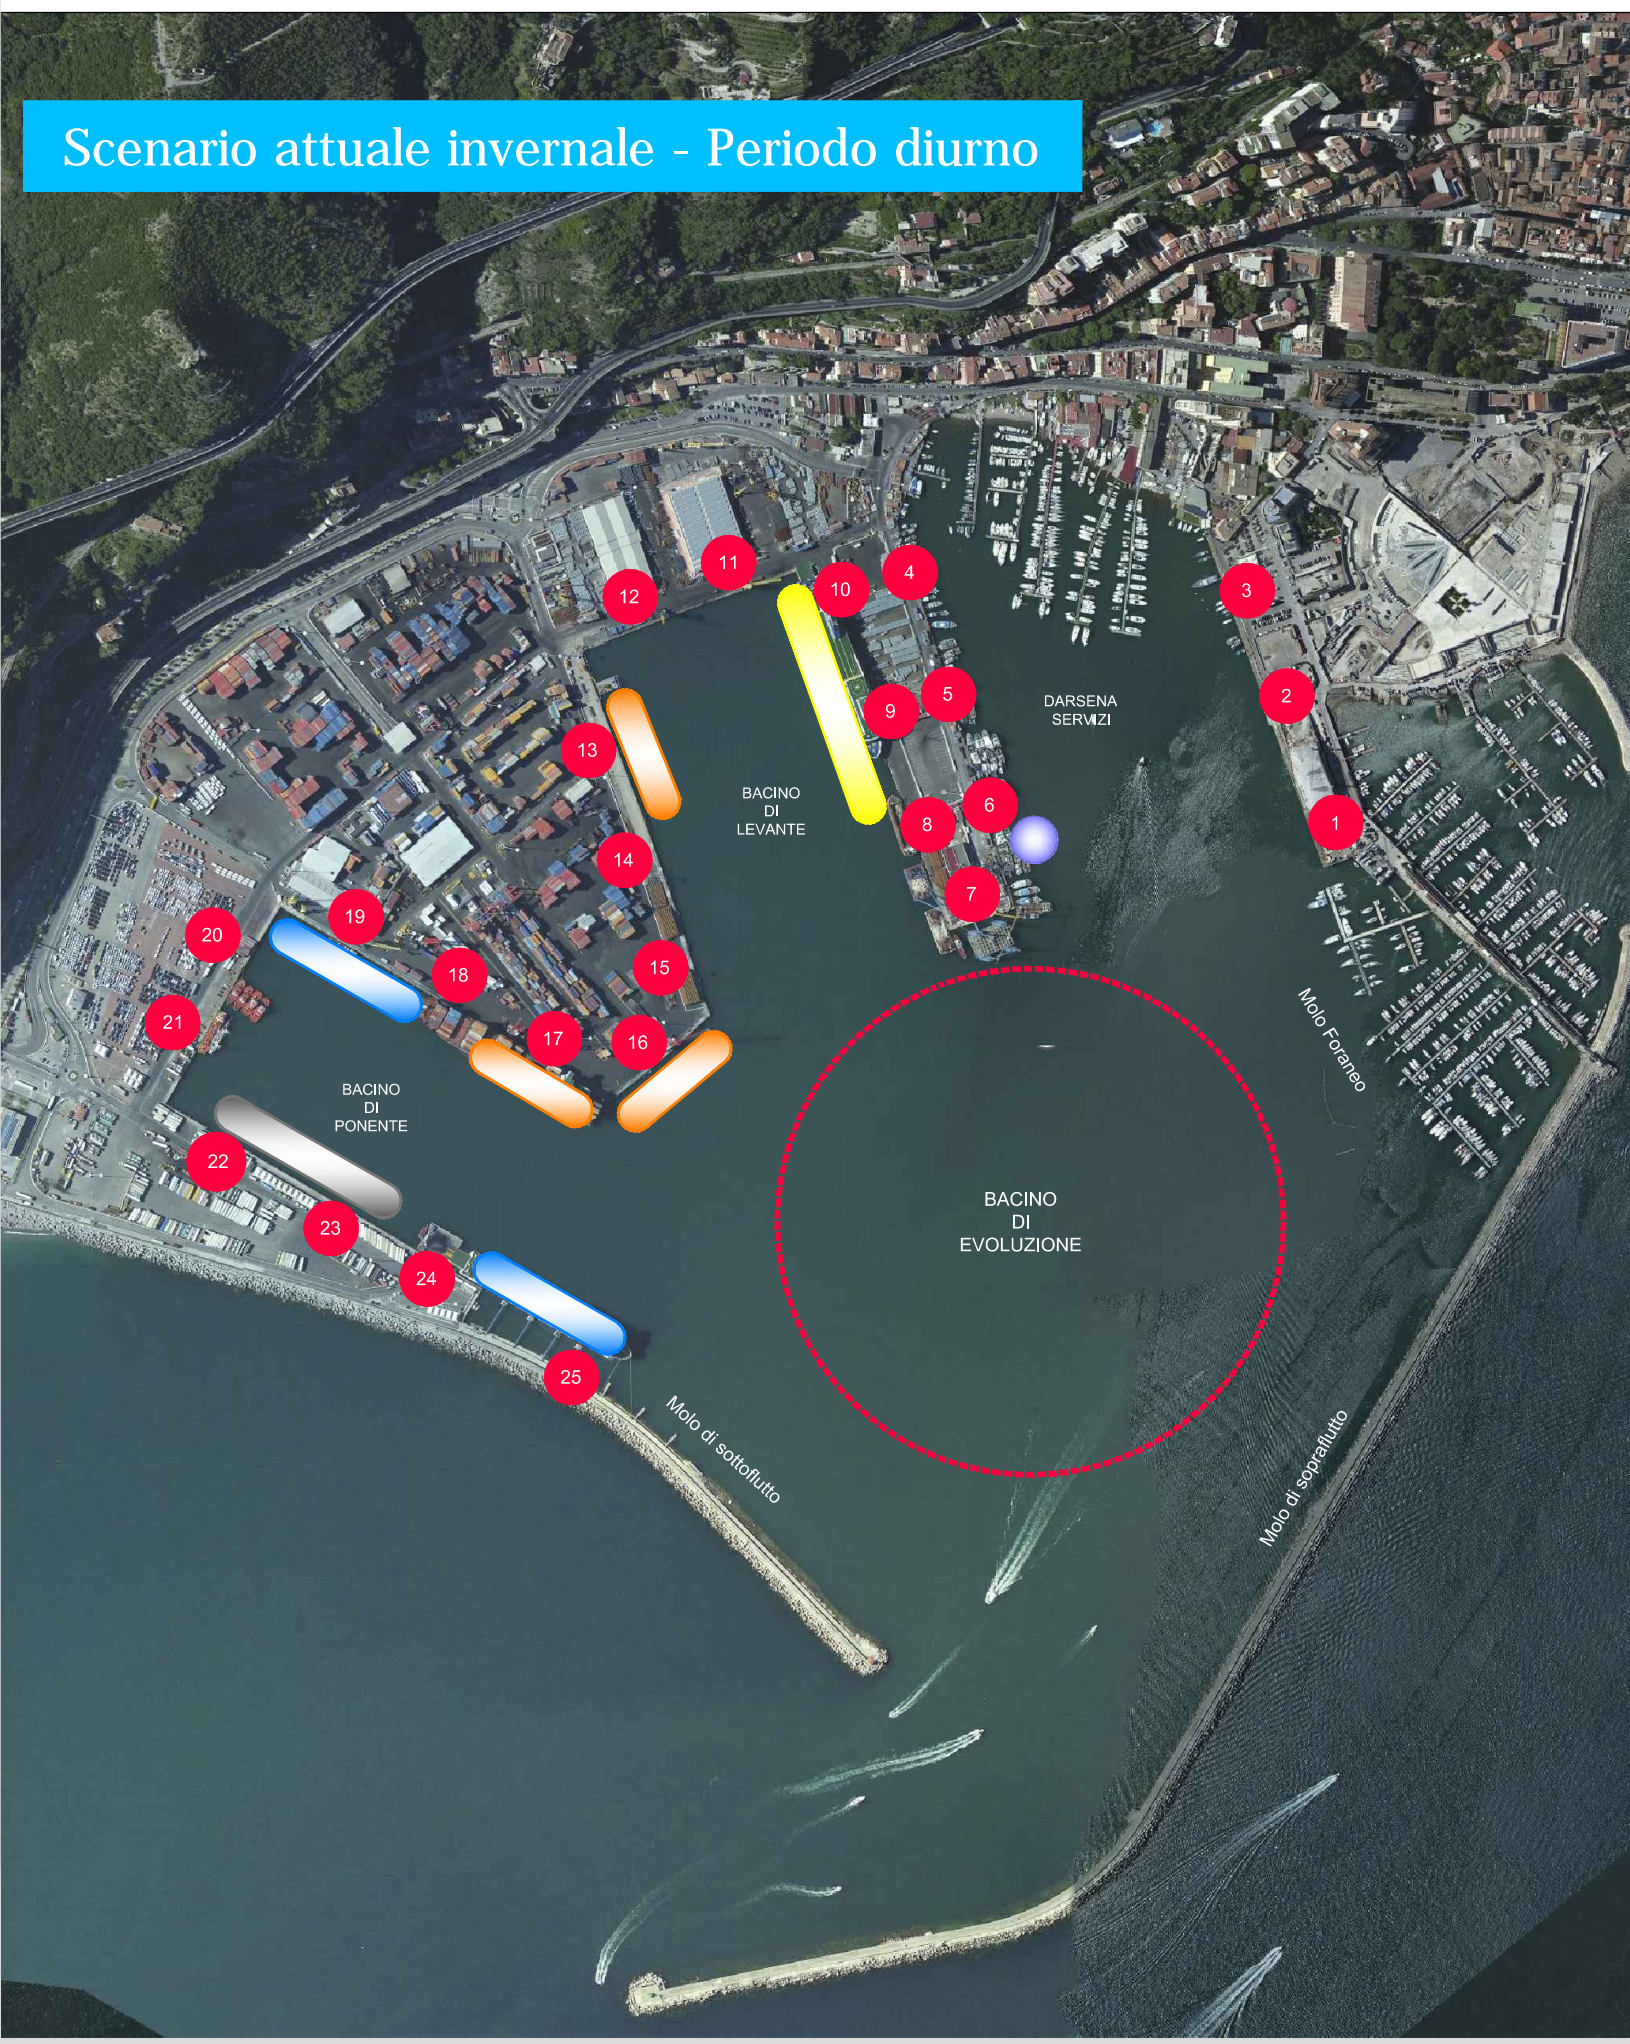

AUTORITA' PORTUALE DI SALERNO
Interventi di adeguamento tecnico-funzionale
del Porto commerciale di Salerno
Studio di Impatto Ambientale

QUADRO DI RIFERIMENTO PROGETTUALE

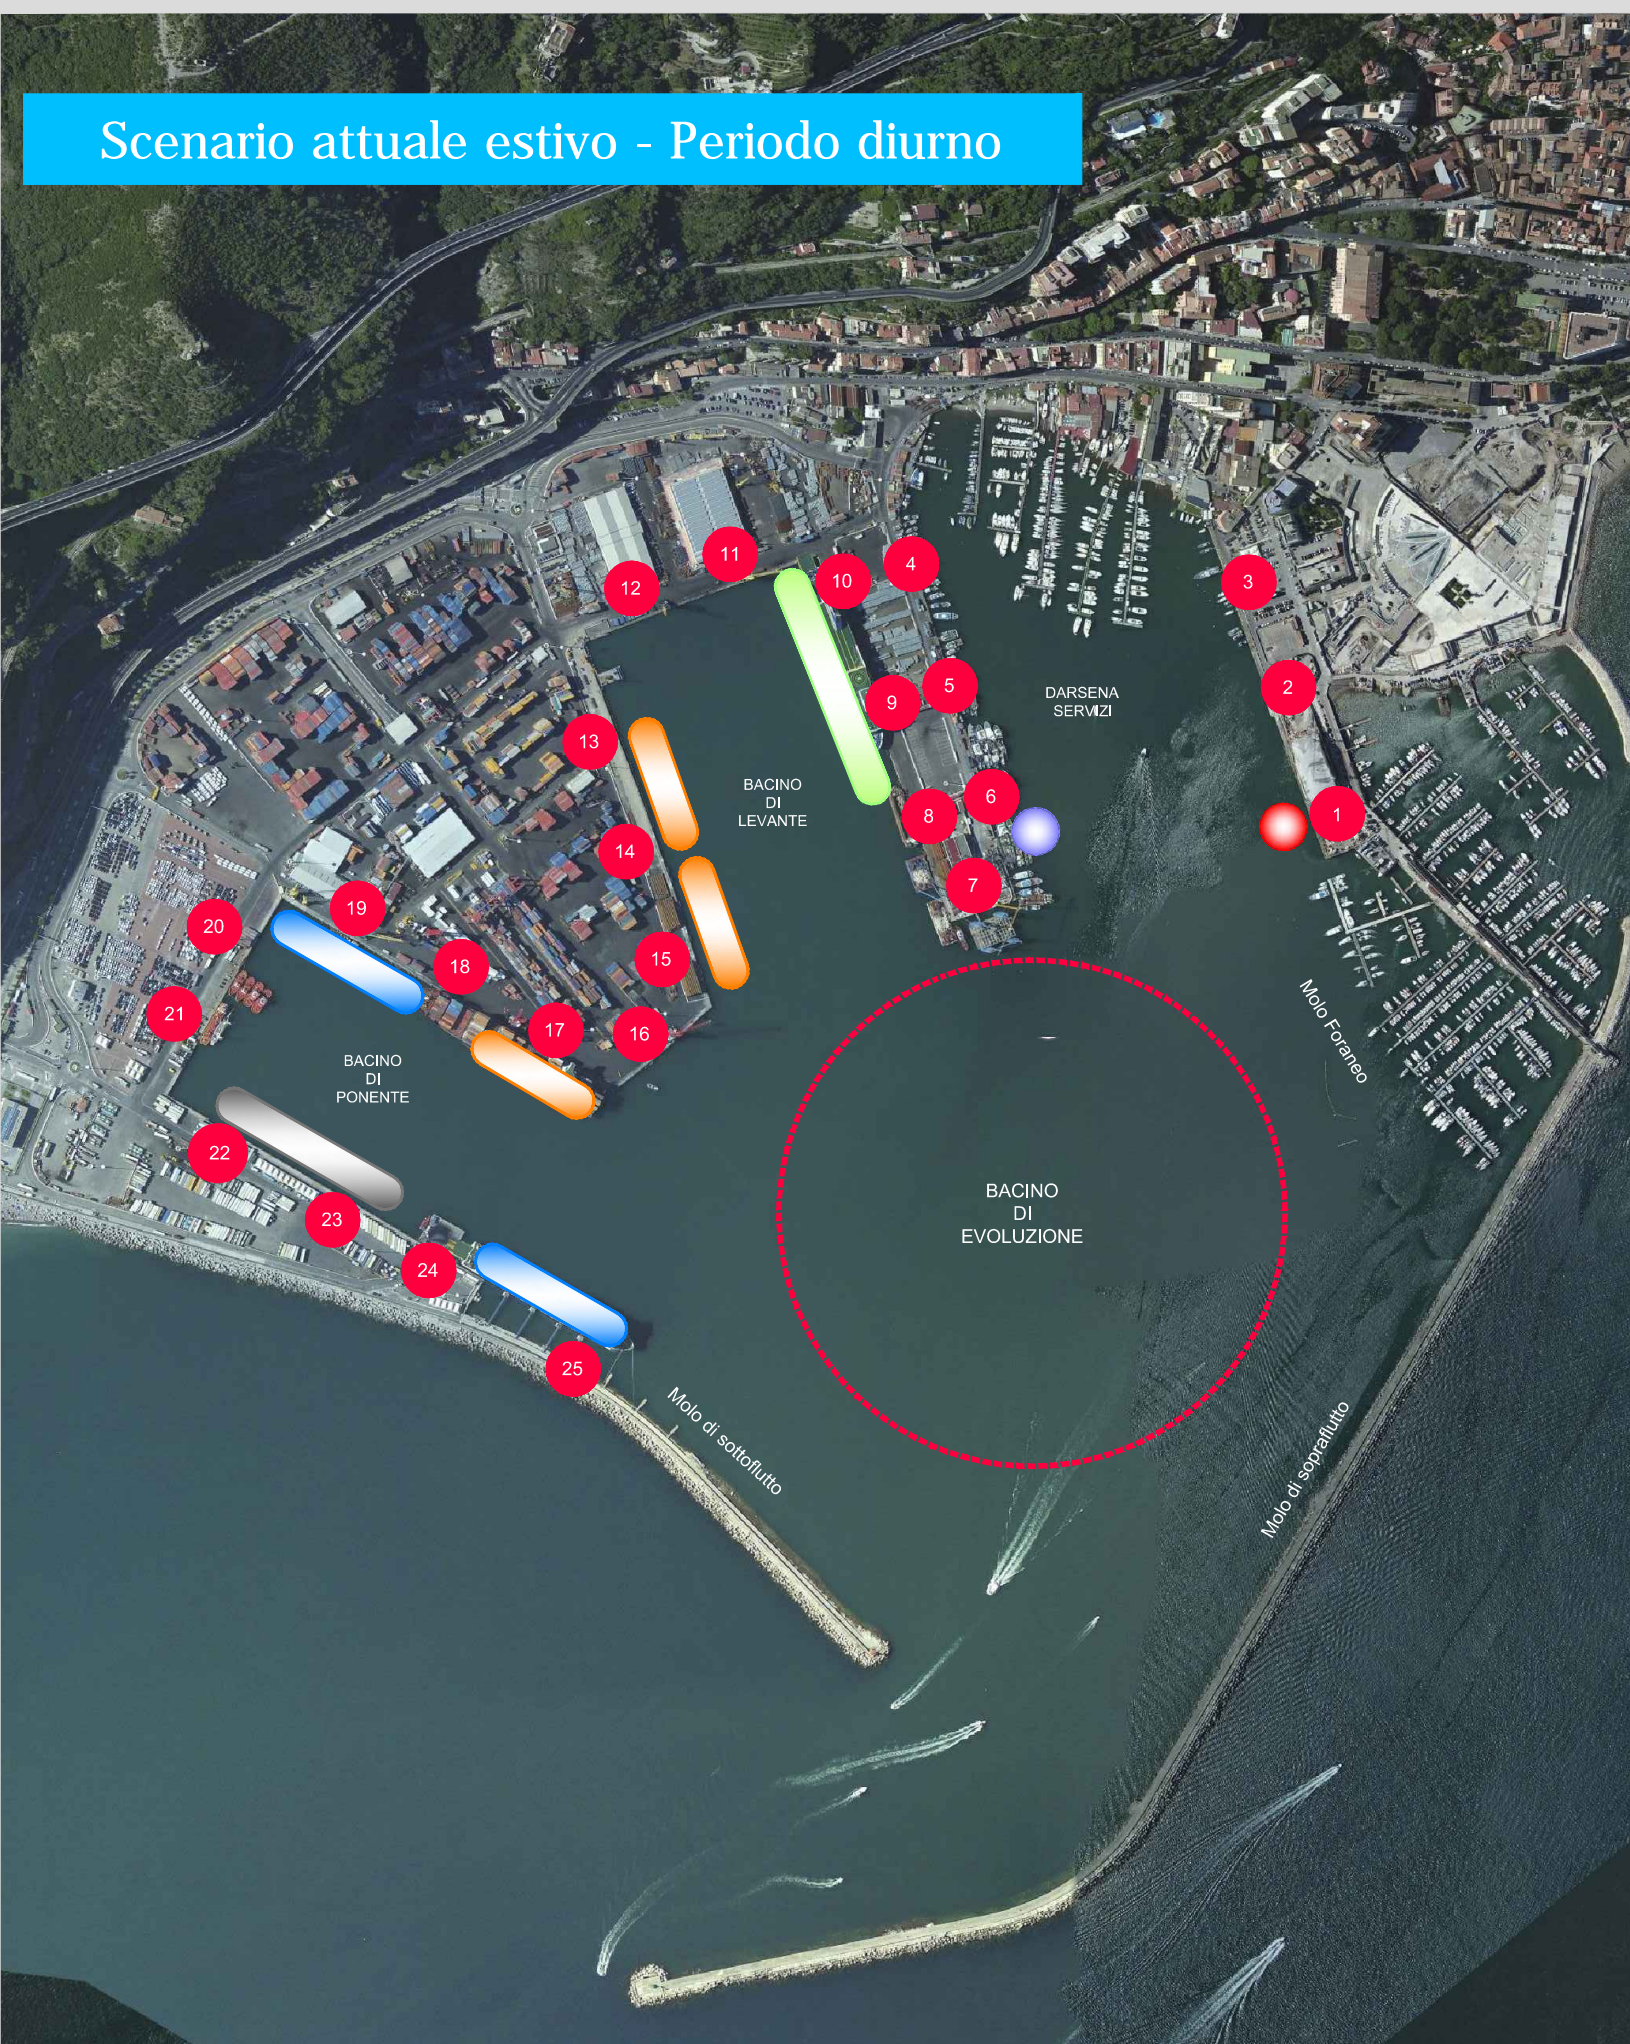