

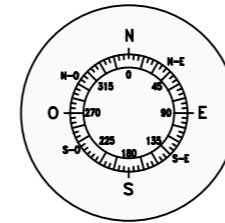


PARTICOLARE COLTIVAZIONE FILARI E MITIGAZIONE PERIMETRALE



PIANTA - SCALA 1:200

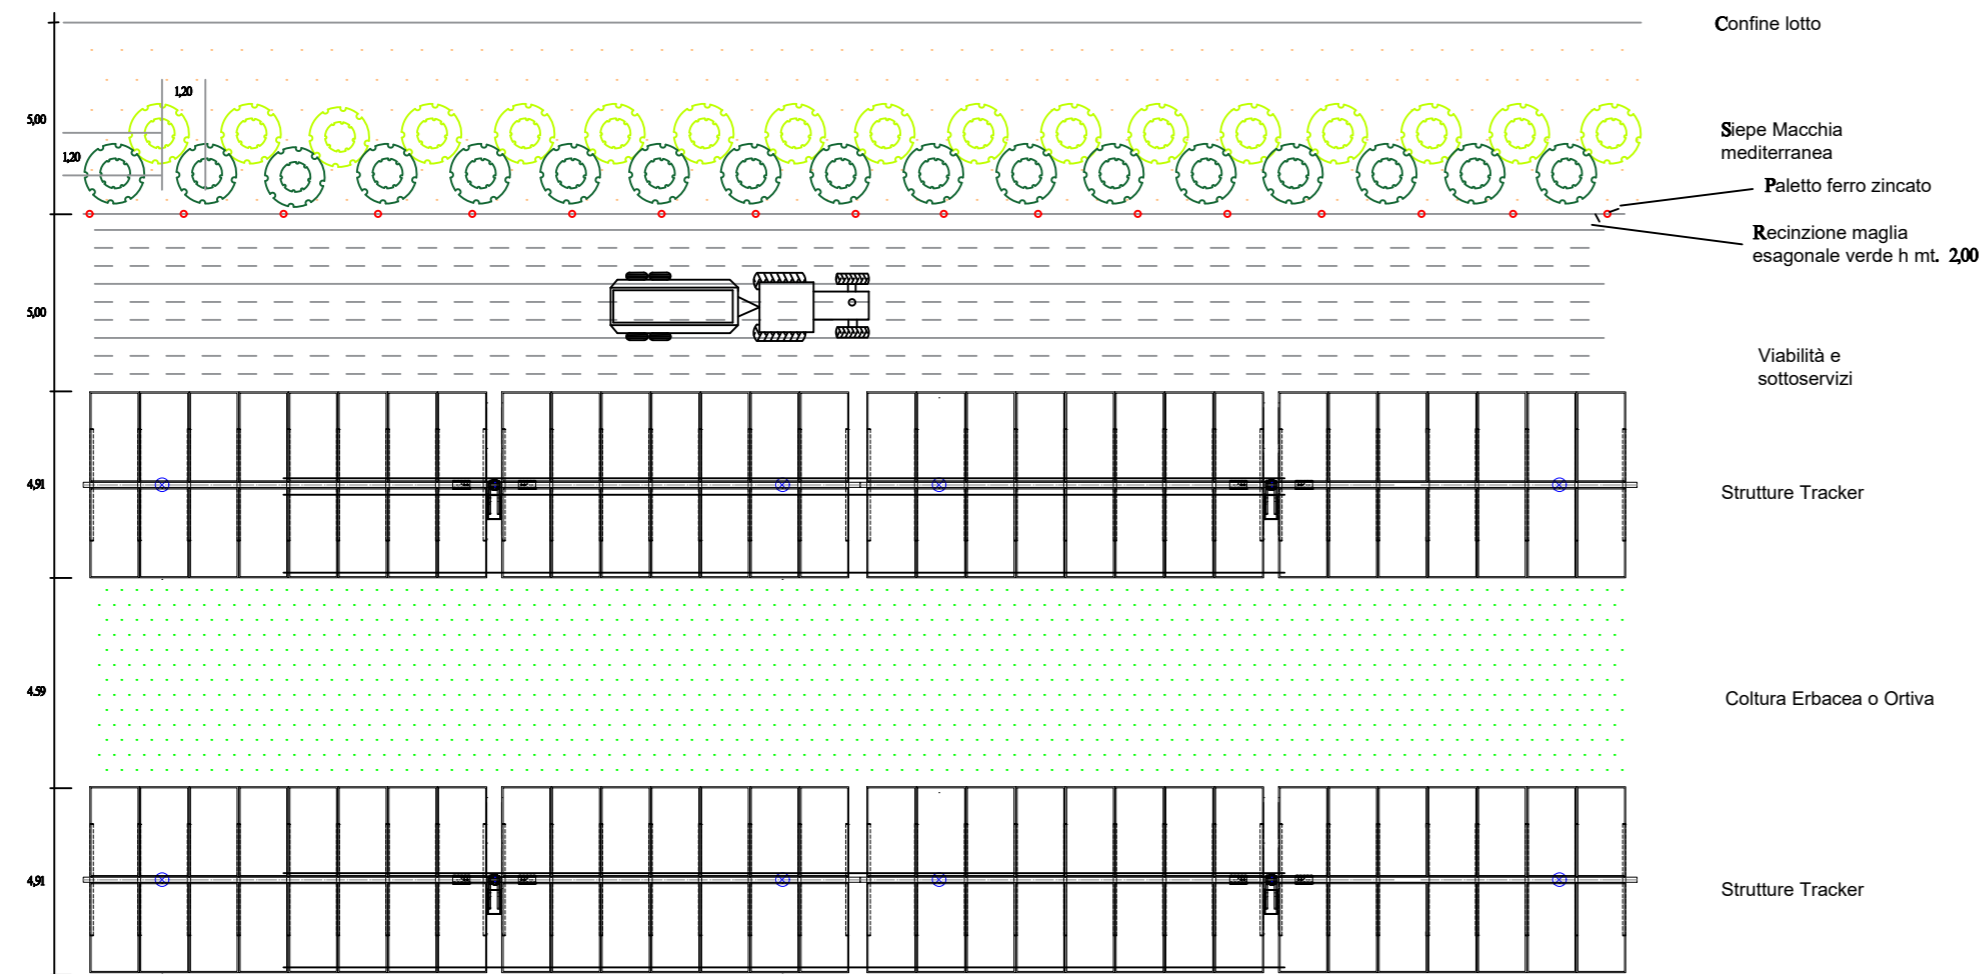

PROSPETTO LATERALE - SCALA 1:200

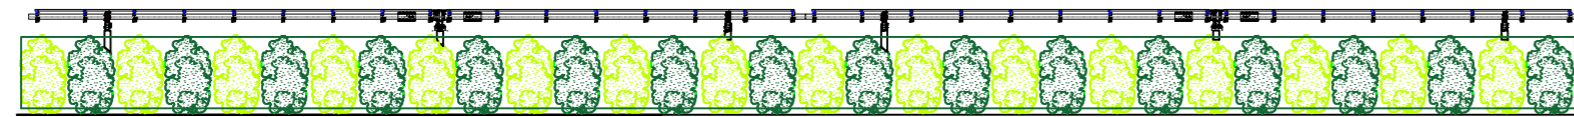

SEZIONI - SCALA 1:100

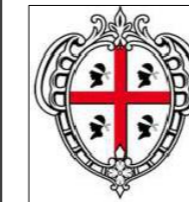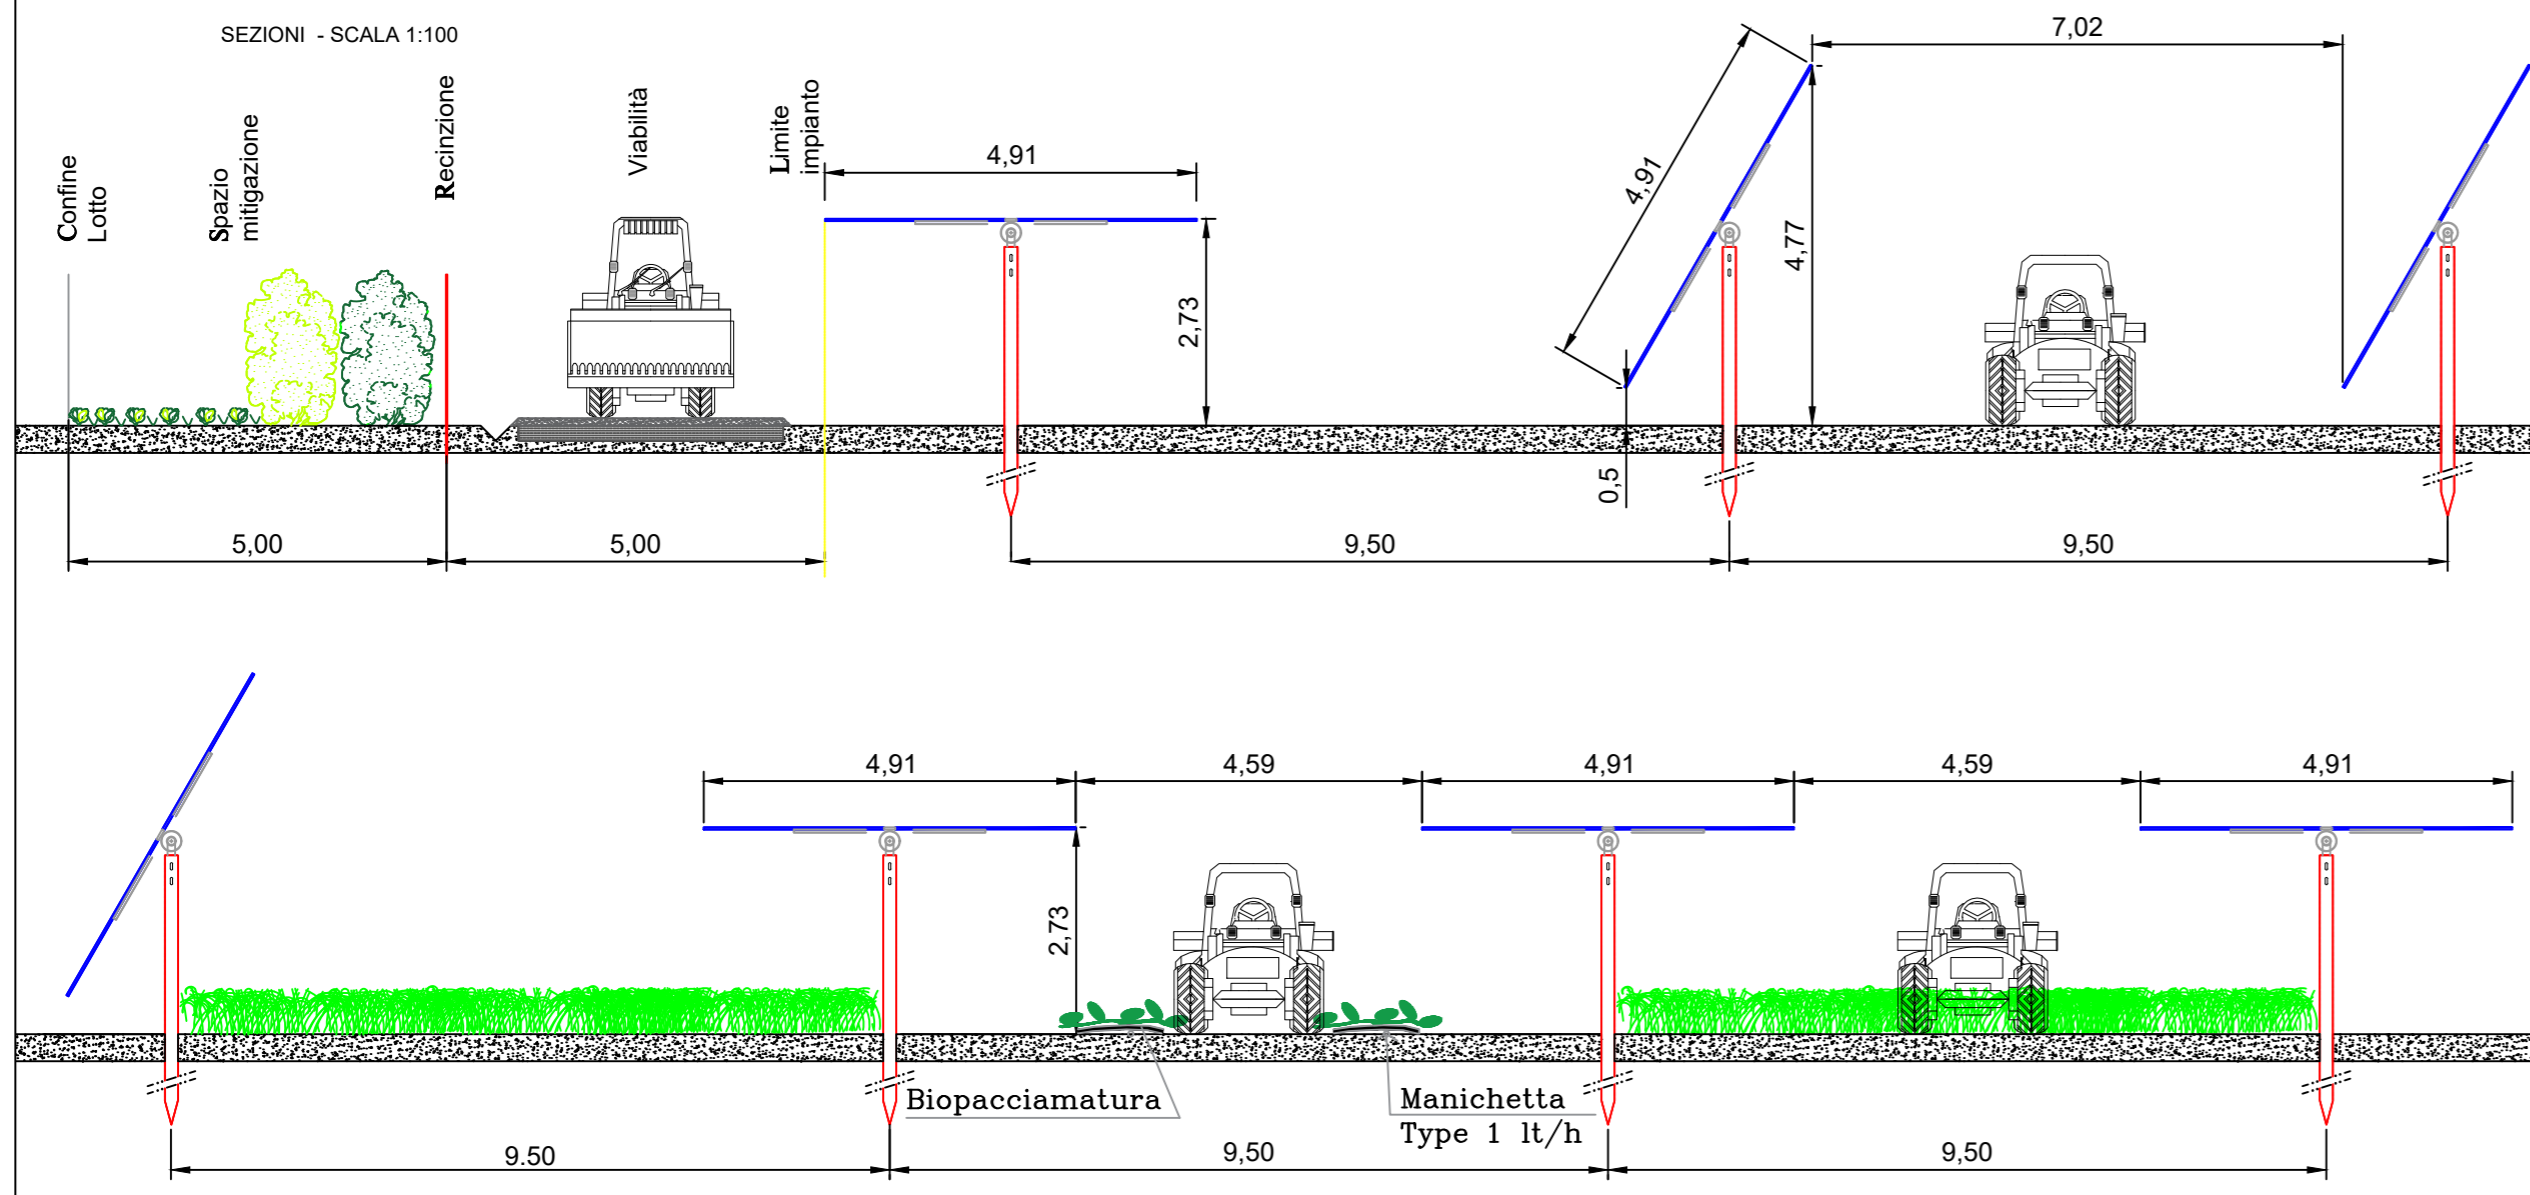

REGIONE AUTONOMA DELLA SARDEGNA
COMUNE DI VILLASOR
Provincia del Sud Sardegna (SU)



PROGETTO DEFINITIVO PER LA REALIZZAZIONE DI UN IMPIANTO
AGRO-FOTOVOLTAICO DENOMINATO VILLASOR

Loc. "Su Pranu", Villasor (SU) - 09034, Sardegna, Italia

Potenza Nominale 72'063 kWp + Sistema di accumulo Potenza Nominale 26'340 kW



Coordinamento Progettisti
INNOVA SERVICE S.r.l.

Via Santa Margherita n. 4 - 09124 Cagliari (CA)
P.IVA 03379940921, PEC: innovaserviceca@pec.it



Coordinamento gruppo di lavoro VIA
S.I.G.E.A. S.r.l.

Via Cavalcanti n. 1 - 09047 Selargius (CA)
P.IVA 02698620925, PEC: sigeamaccioni@pec.it



Committente - Sviluppo progetto FV:
ALFA ARIETE S.r.l.

Via Mercato n. 3/5 - 20121 Milano (MI)
P.IVA 11850890960, PEC: alfaarietesrl@lamiapec.it



Sviluppo progetto Agricolo:

Azienda Agricola Lotta Marco Michele
Via Ponti sa Murta n. 21 - 09097 San Nicolò D'Arcidano (OR)
P.IVA 01134970951, PEC: marcomichelelotta@pec.it

Gruppo di lavoro VIA (S.I.G.E.A. S.r.l.)

Dott. Geol. Luigi Maccioni - Coordinamento VIA
Ing. Manuela Maccioni - Paesaggio
Dr. Nat. Roberto Cogoni - Fauna Flora Vegetazione
Dott.ssa Cristiana Cilla - Archeologia
Dott. Geol. Stefano Demontis - Georisorse
Dott. Geol. Valentino Demurtas - Georisorse

Progettazione Agronomica

Agr. Stefano Atzeni - Agronomo

Progettazione Elettrica

Ing. Silvio Matta - Ing. Elettrico

Altri Progettisti

Ing. Luca Marmocchi - Ing. Civile - Strutturista
Arch. Giorgio Roberto Porpiglia - Progettista
Geom. Aurora Melis - Progettista

Rilievo Plano-altimetrico - La SIA S.p.a.

Viale Luigi Schiavonetti n. 286 - Roma (RM)
P.IVA 08207411003, PEC: direzione.lasia@pec.it

Elaborato

PARTICOLARE FASCIA DI MITIGAZIONE E COLTIVAZIONE TRA FILARI

Codice elaborato TAV_AGRO_02 - MIT		Scala 1:200; 1:100	Formato A2
REV.	DATA	ESEGUITO	VERIFICATO
00	Settembre 2023	Dott. Agr. Stefano Atzeni	
			APPROVATO
			ALFA ARIETE S.r.l.

Note