




Pianta

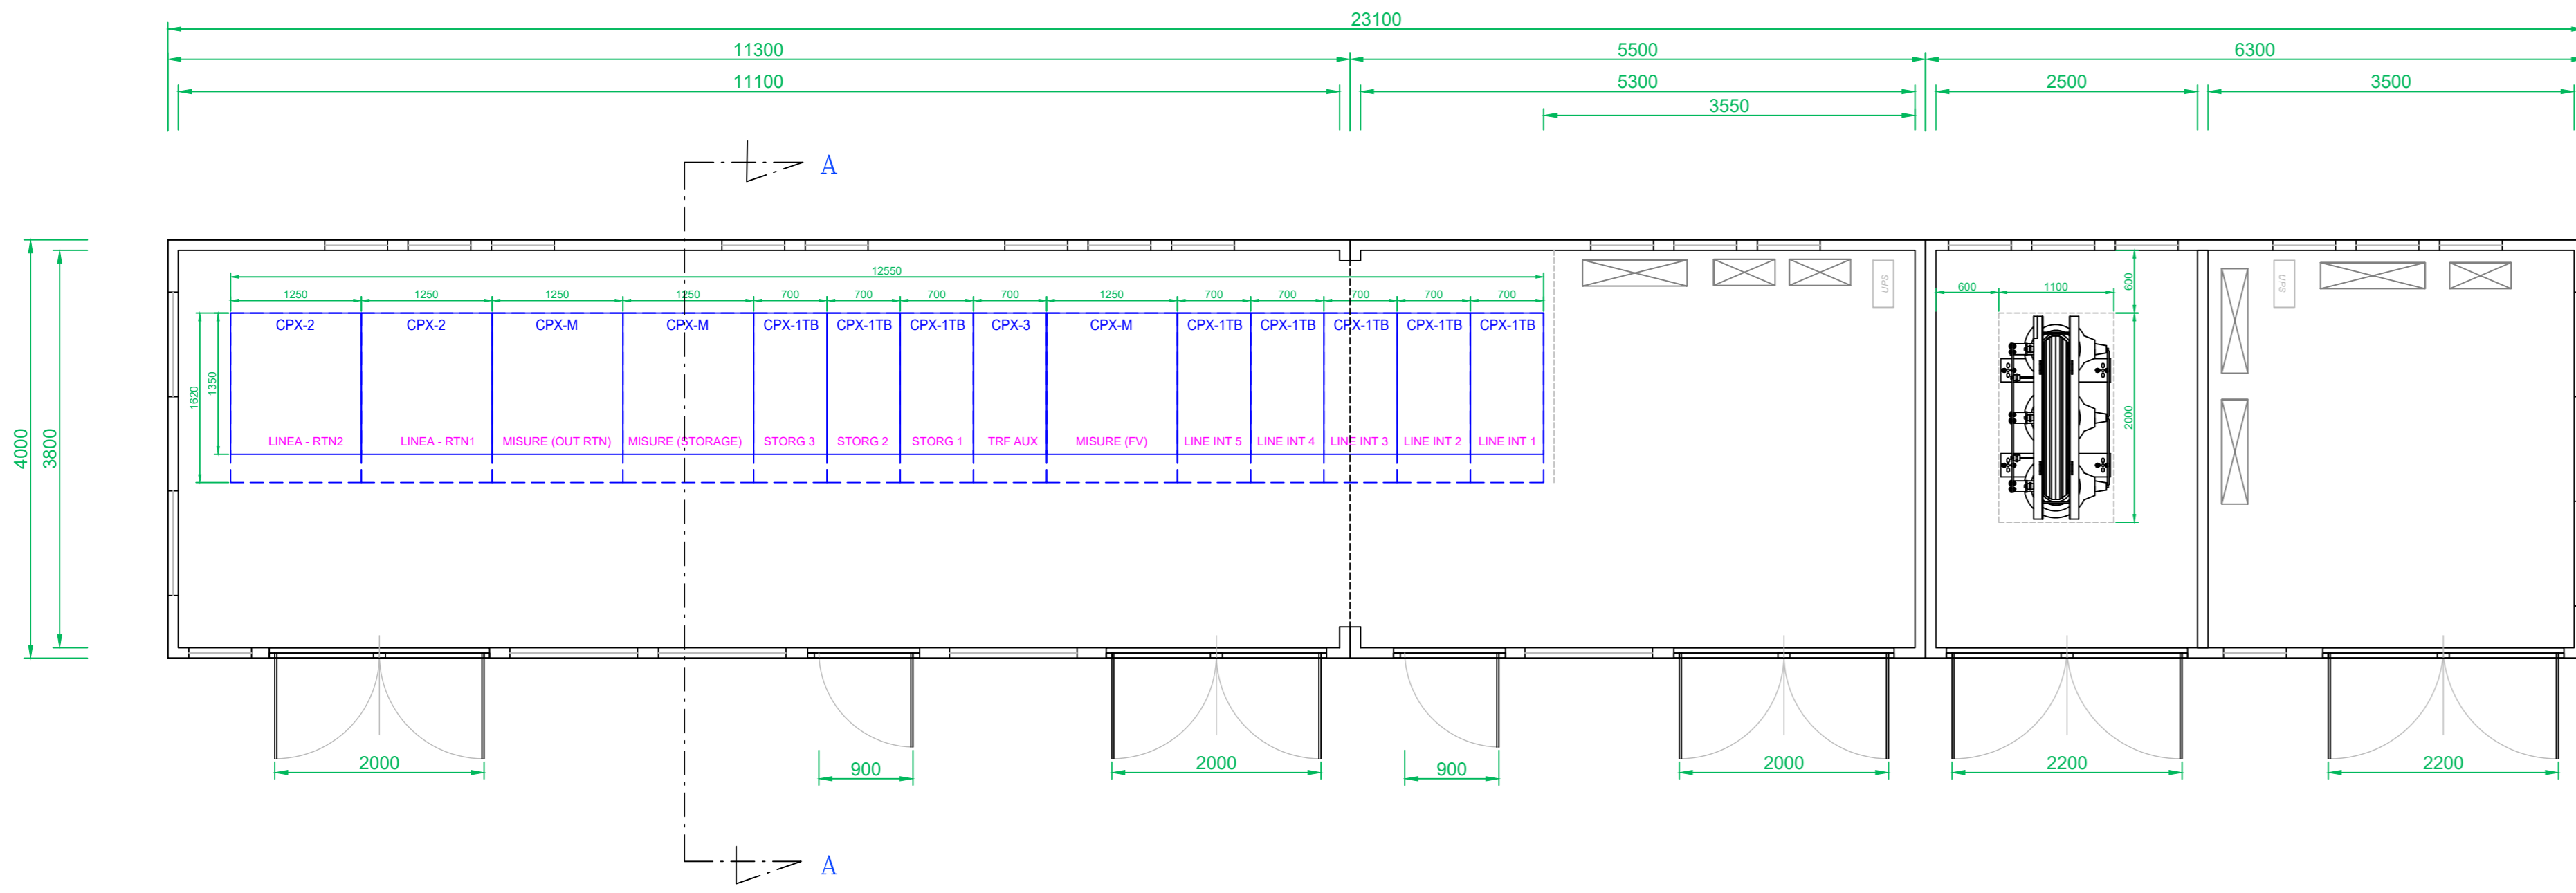


Sezione A-A

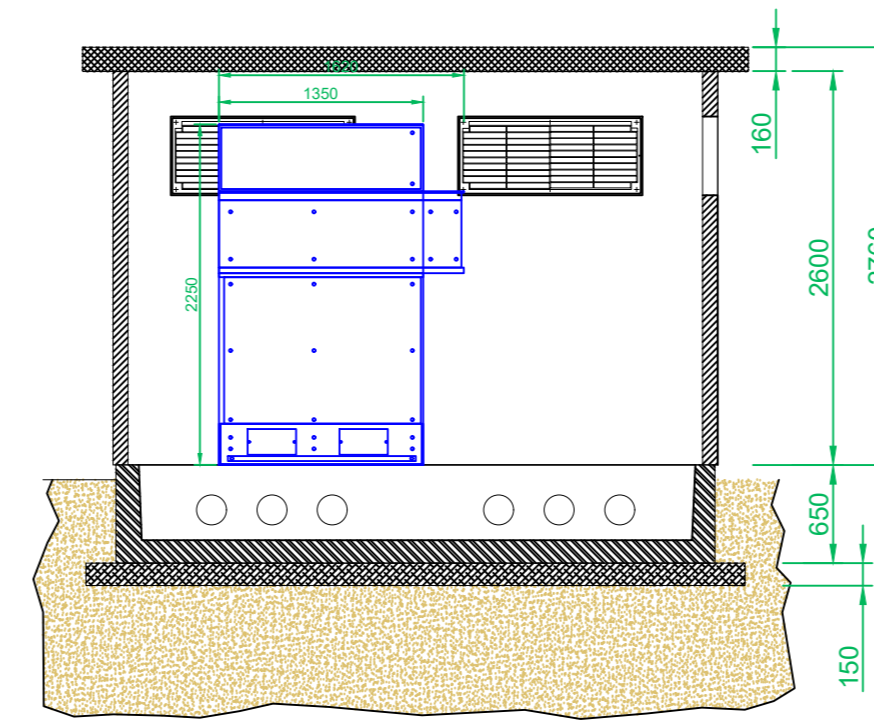



Prospetto Anteriore

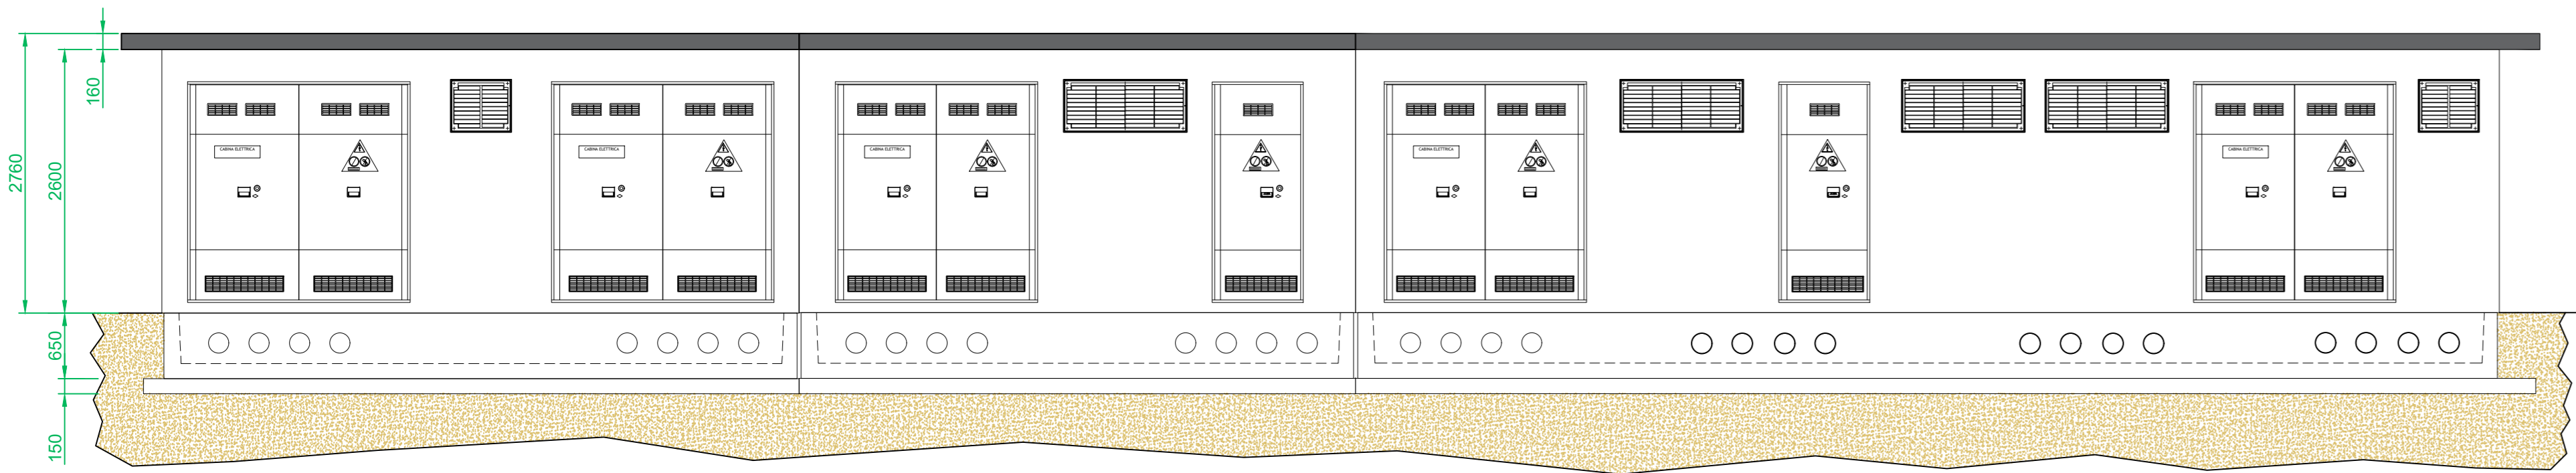


Prospetto Laterale

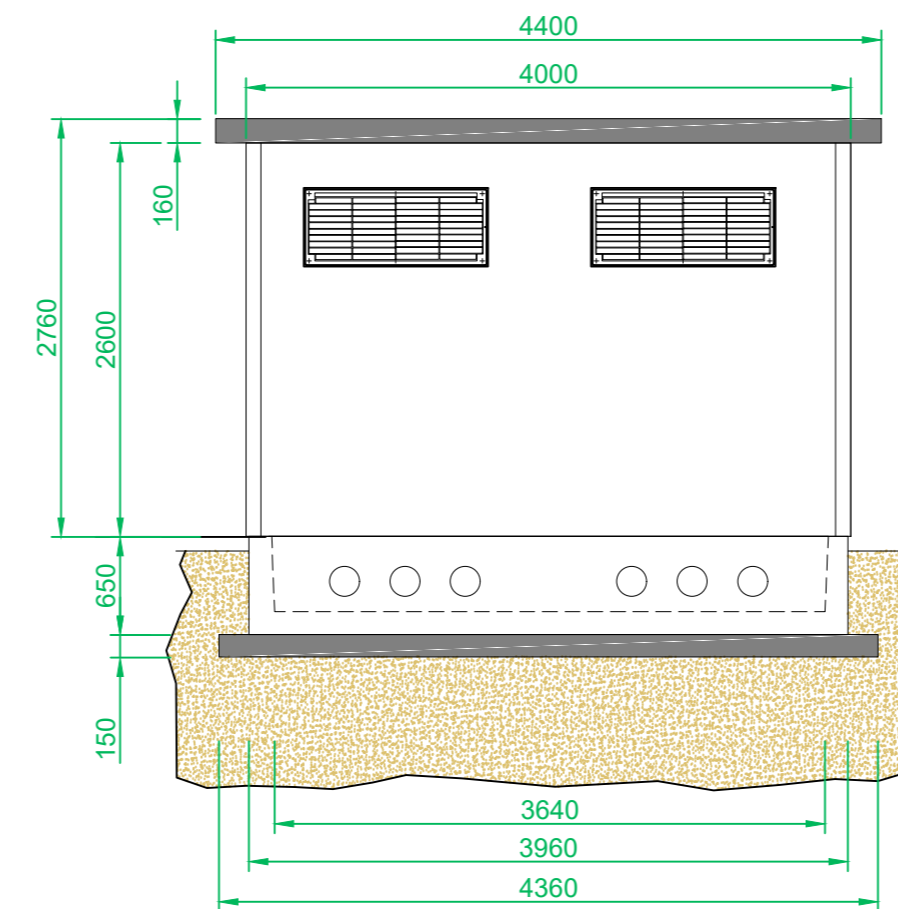


LAYOUT GENERALE DELL'INTERVENTO

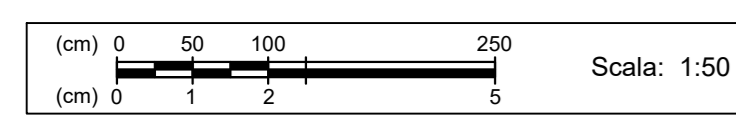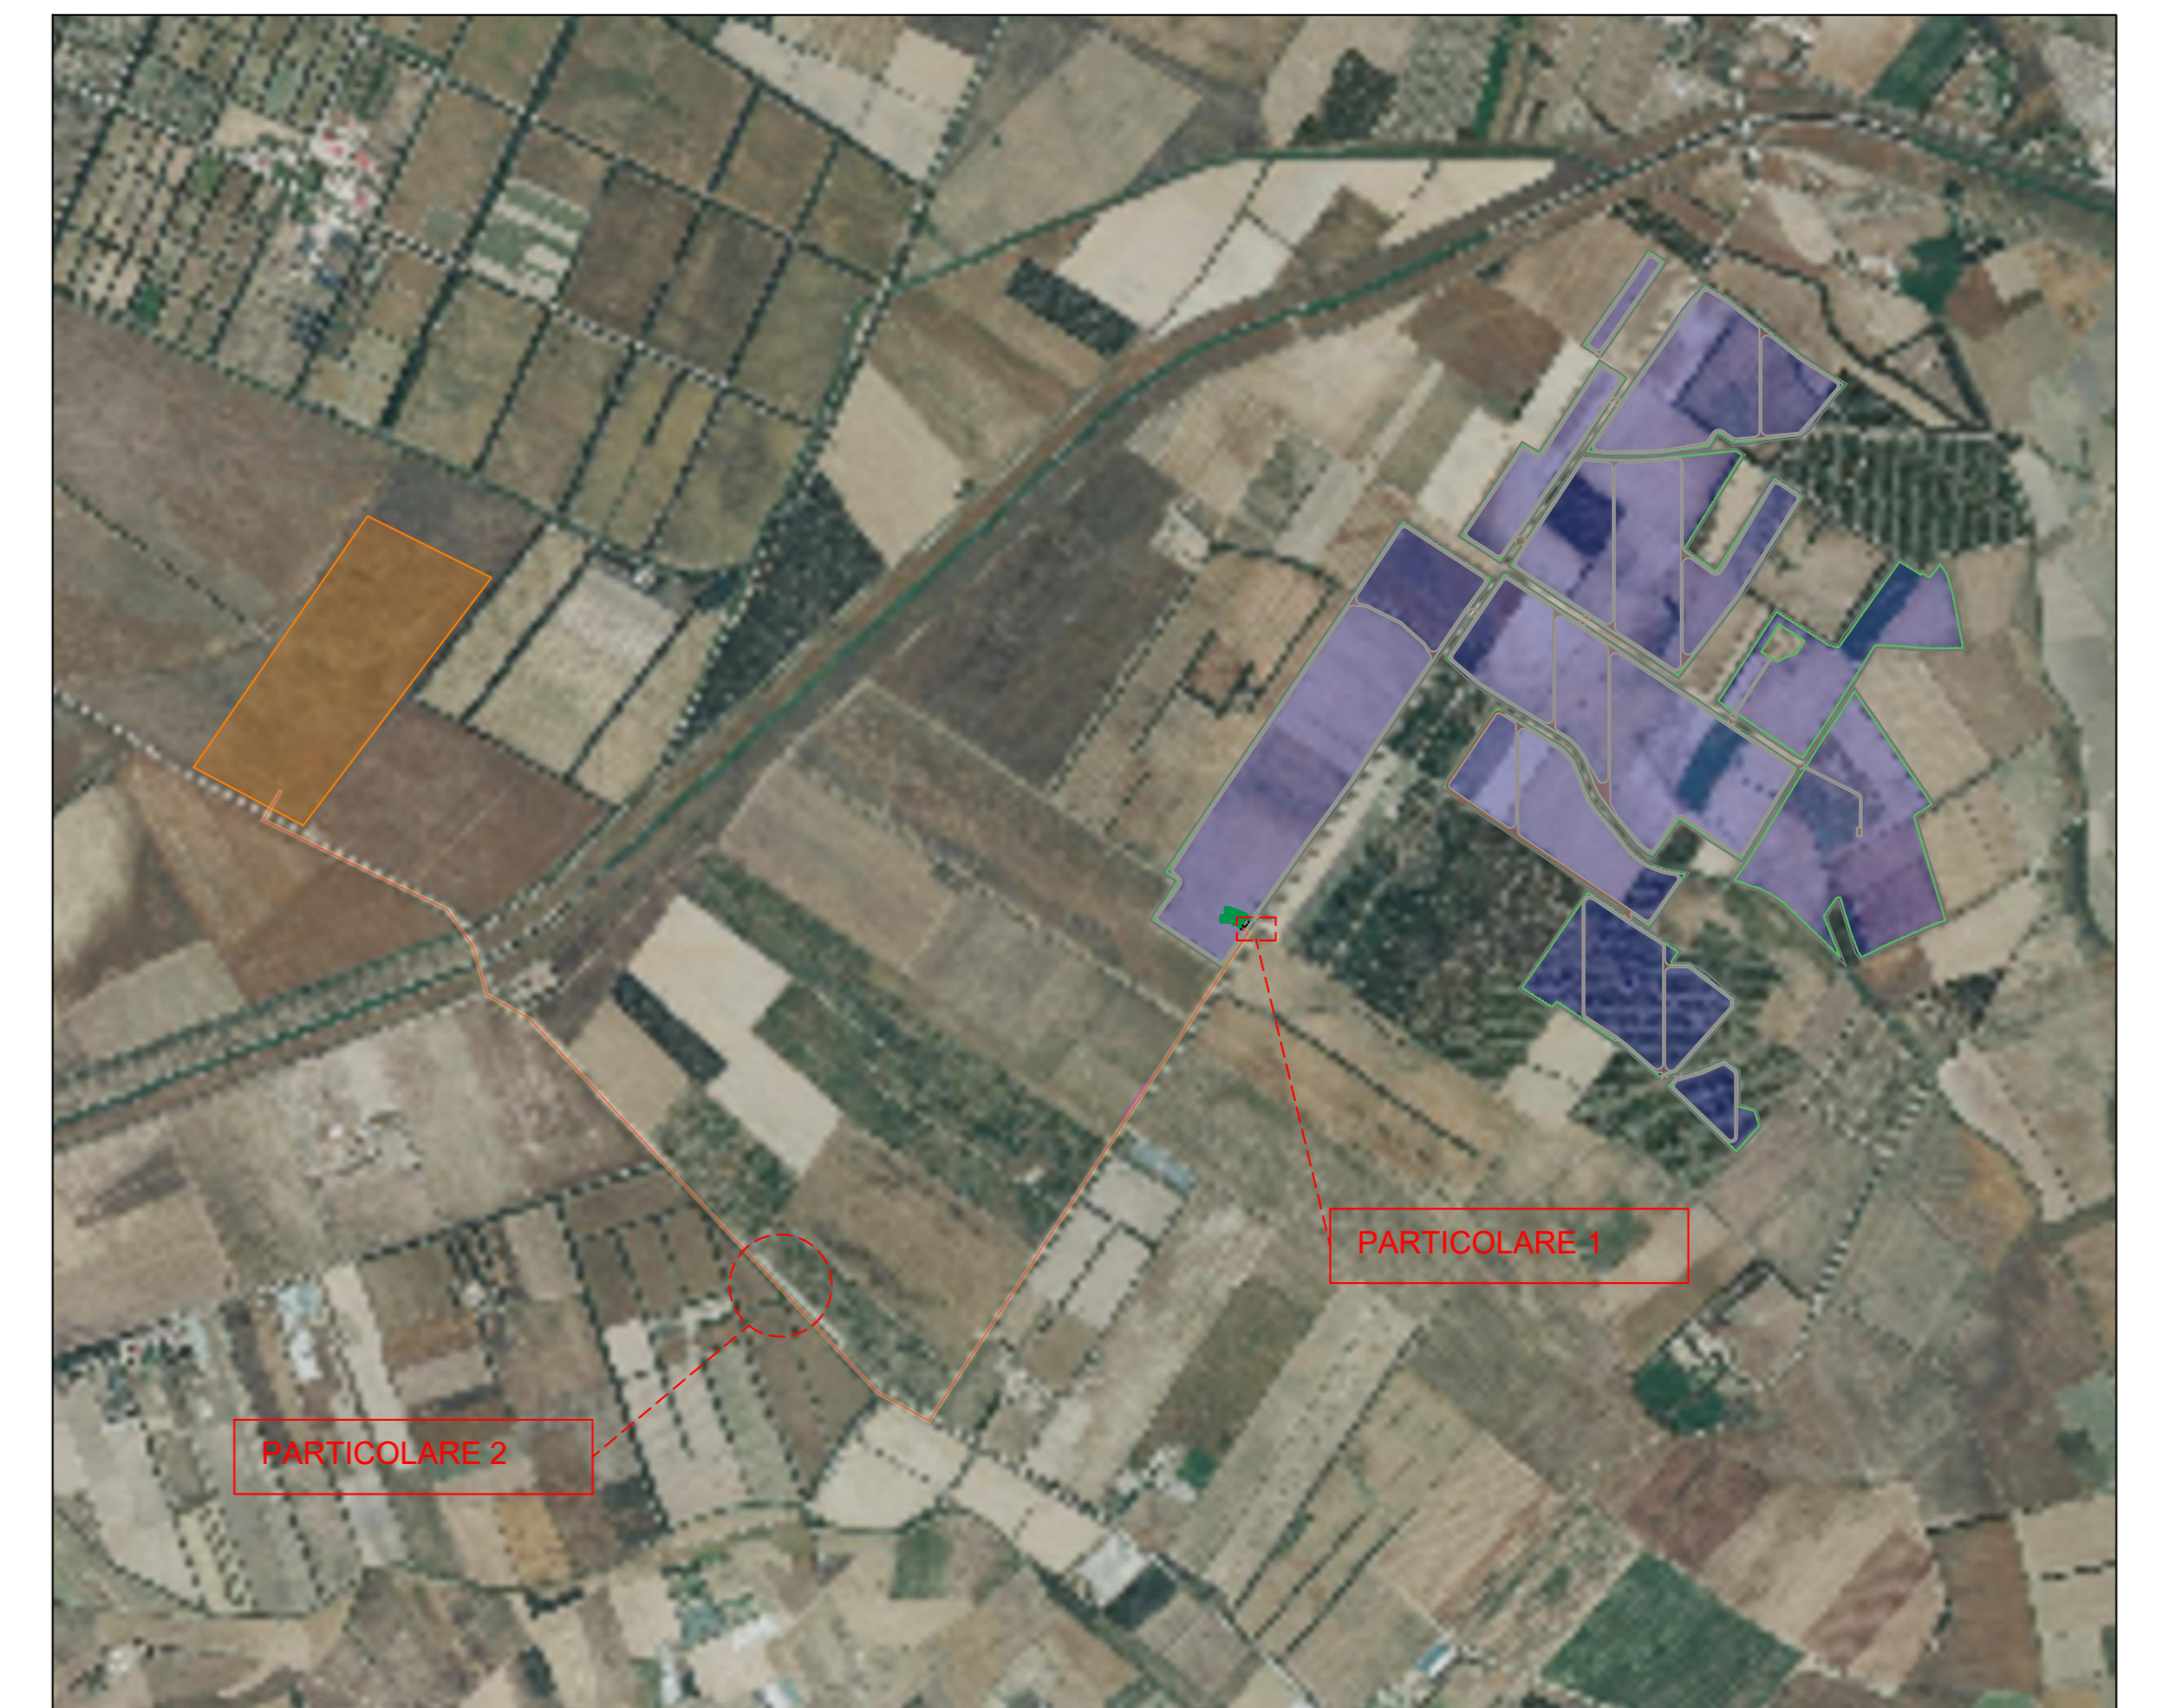



LEGENDA

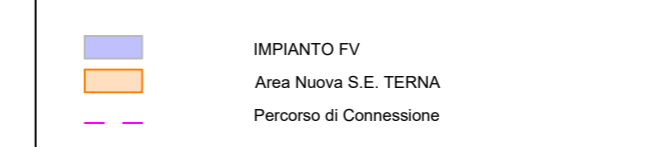


IMPIANTO DI TERRA DI CABINA

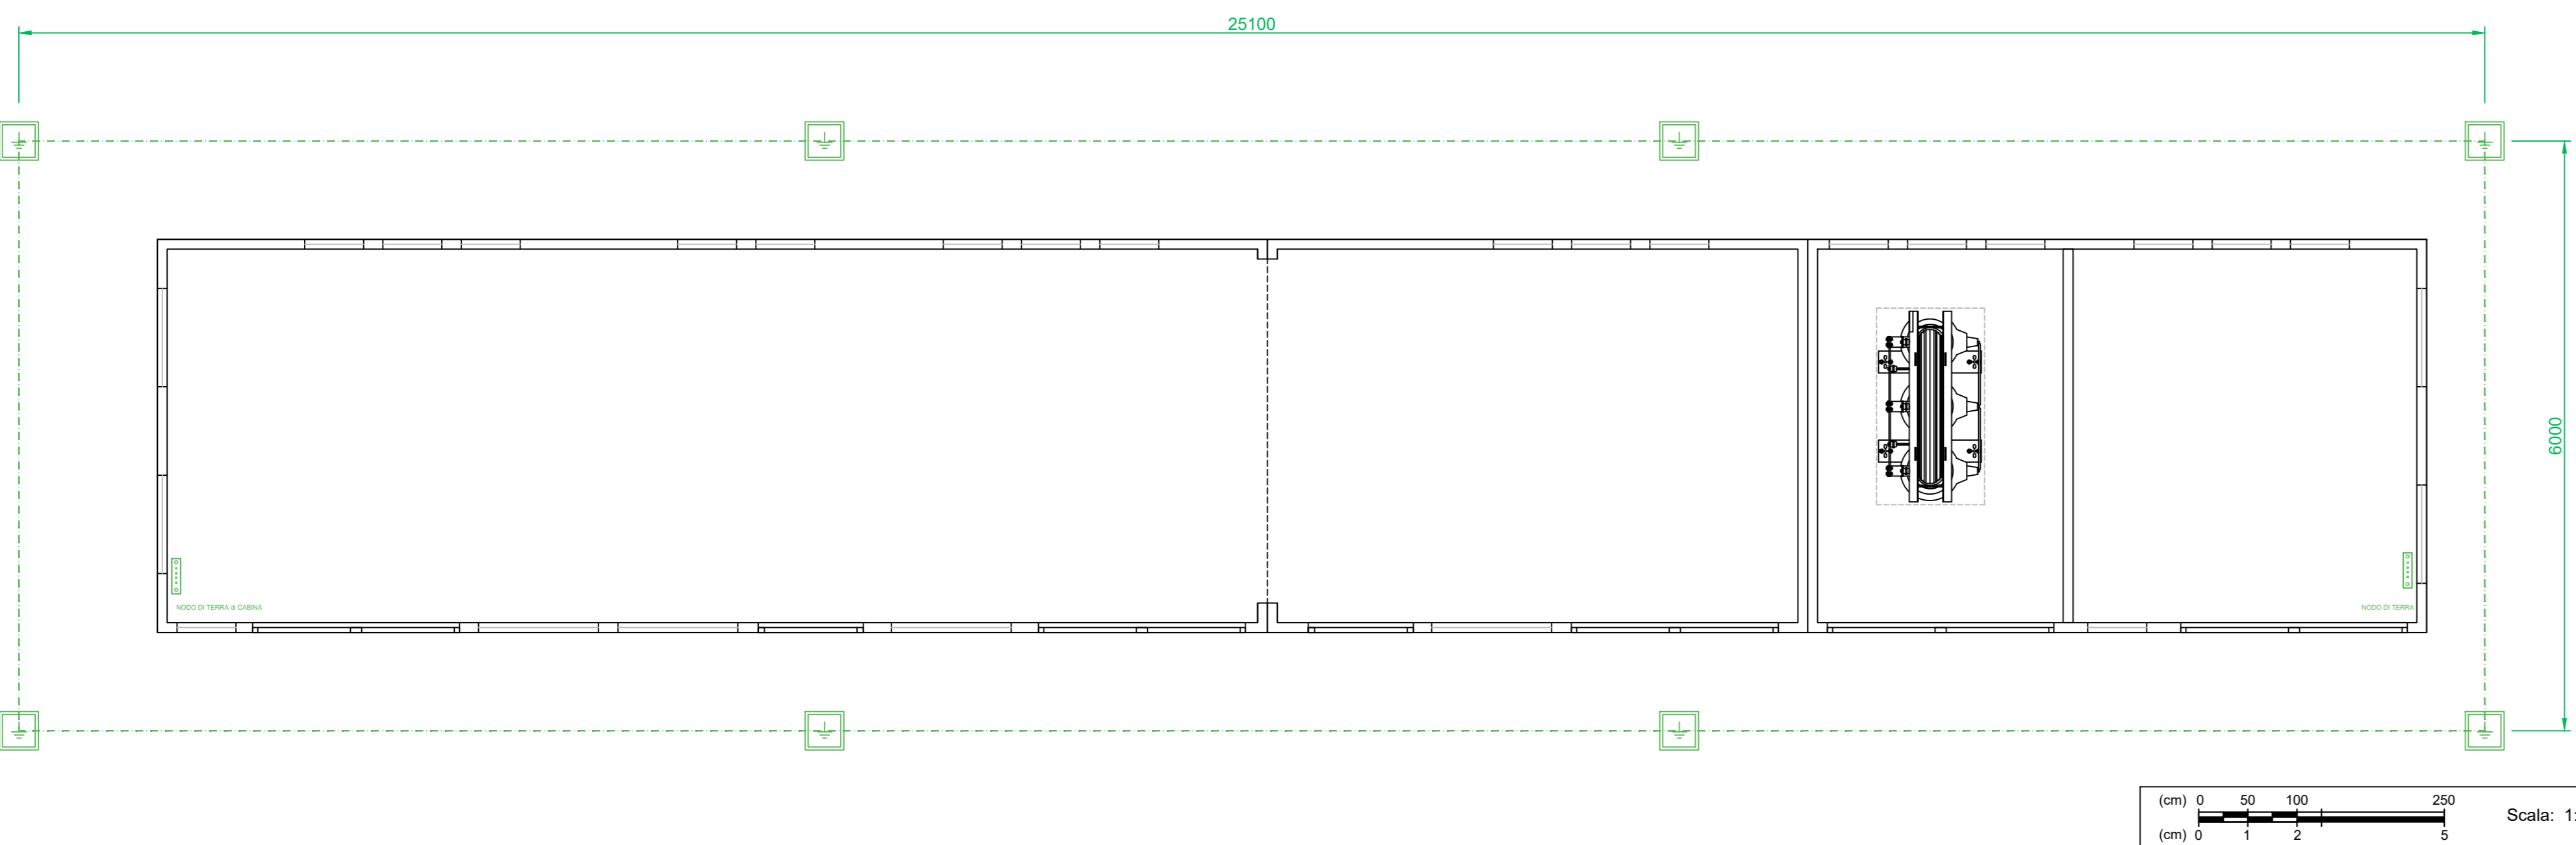


PARTICOLARE 1: SEZIONE TIPO per cavidotto di connessione

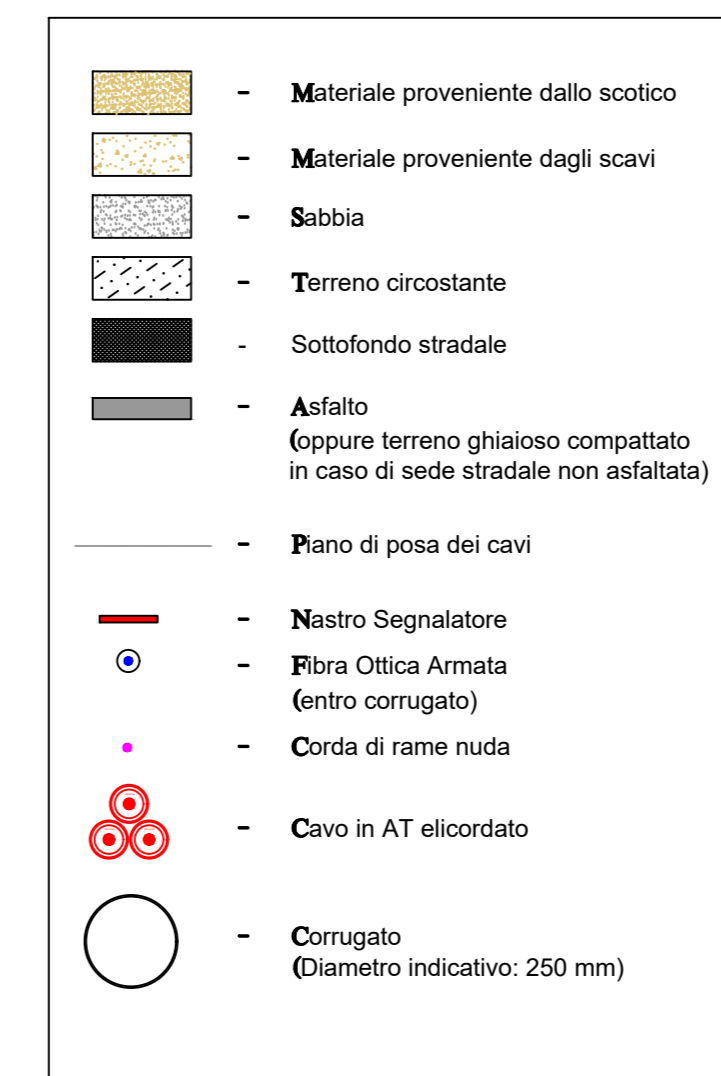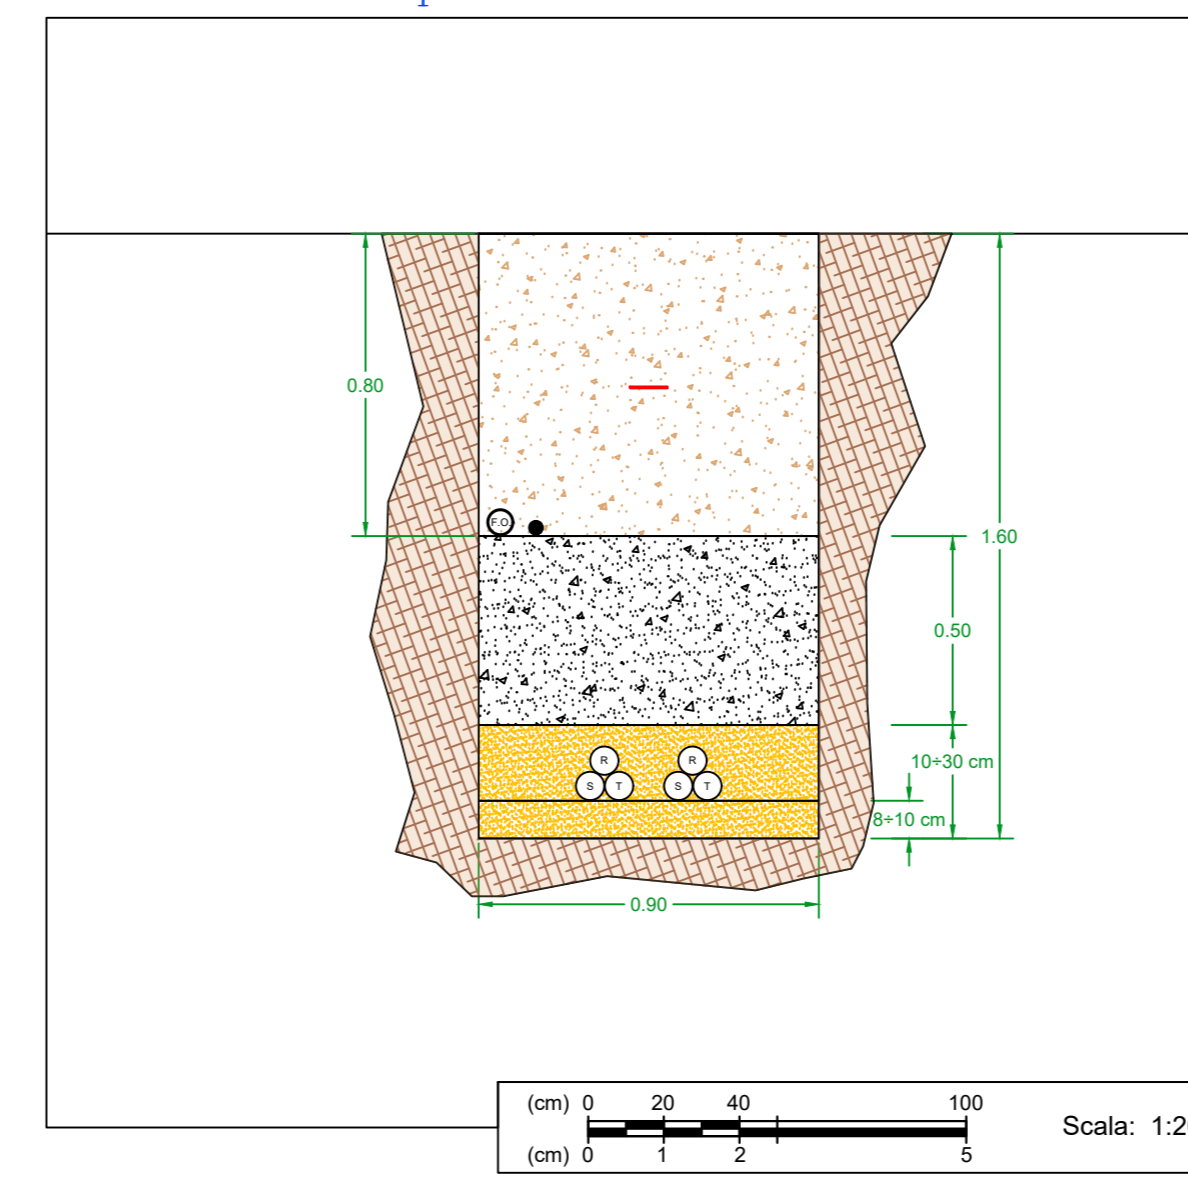


PARTICOLARE 1: CABINA DI RACCOLTA GENERALE (Partenza linea di connessione alla RTN)

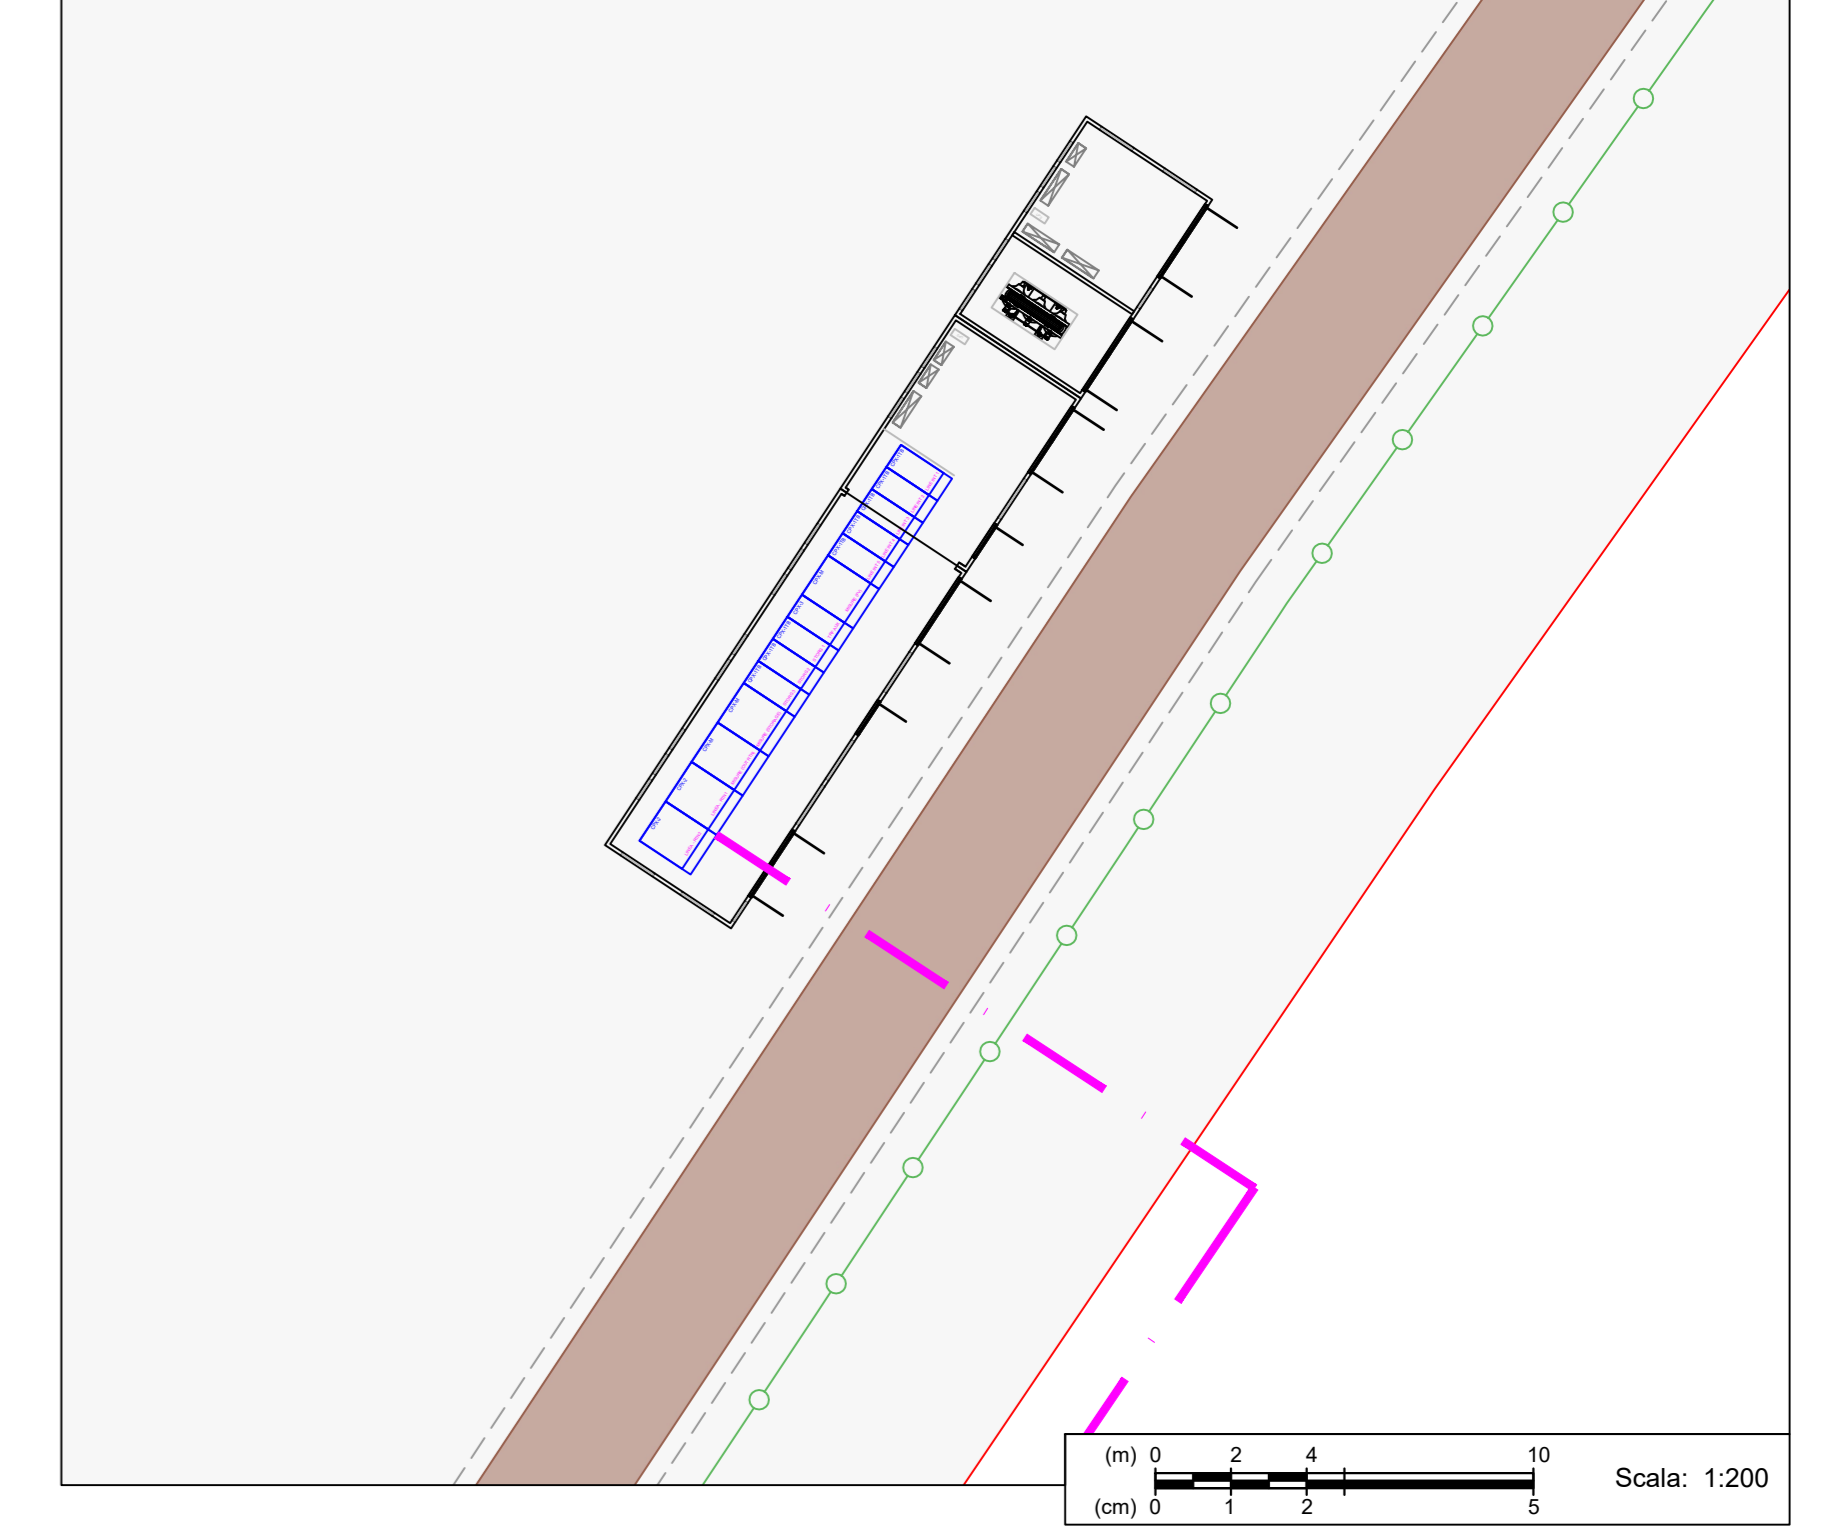


QUADRO ELETTRICO GENERALE AT

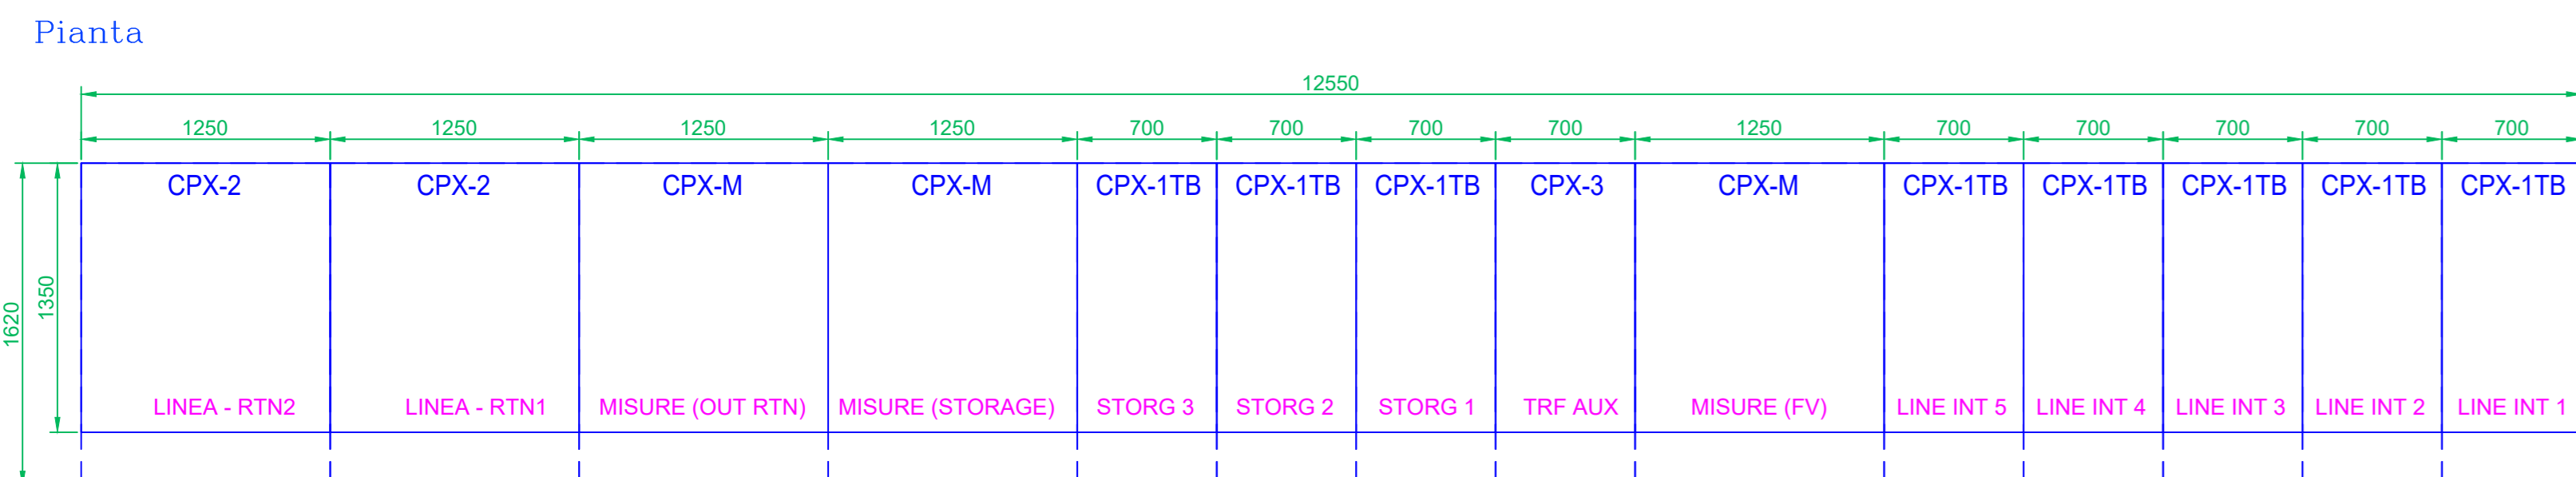

Vista Frontale

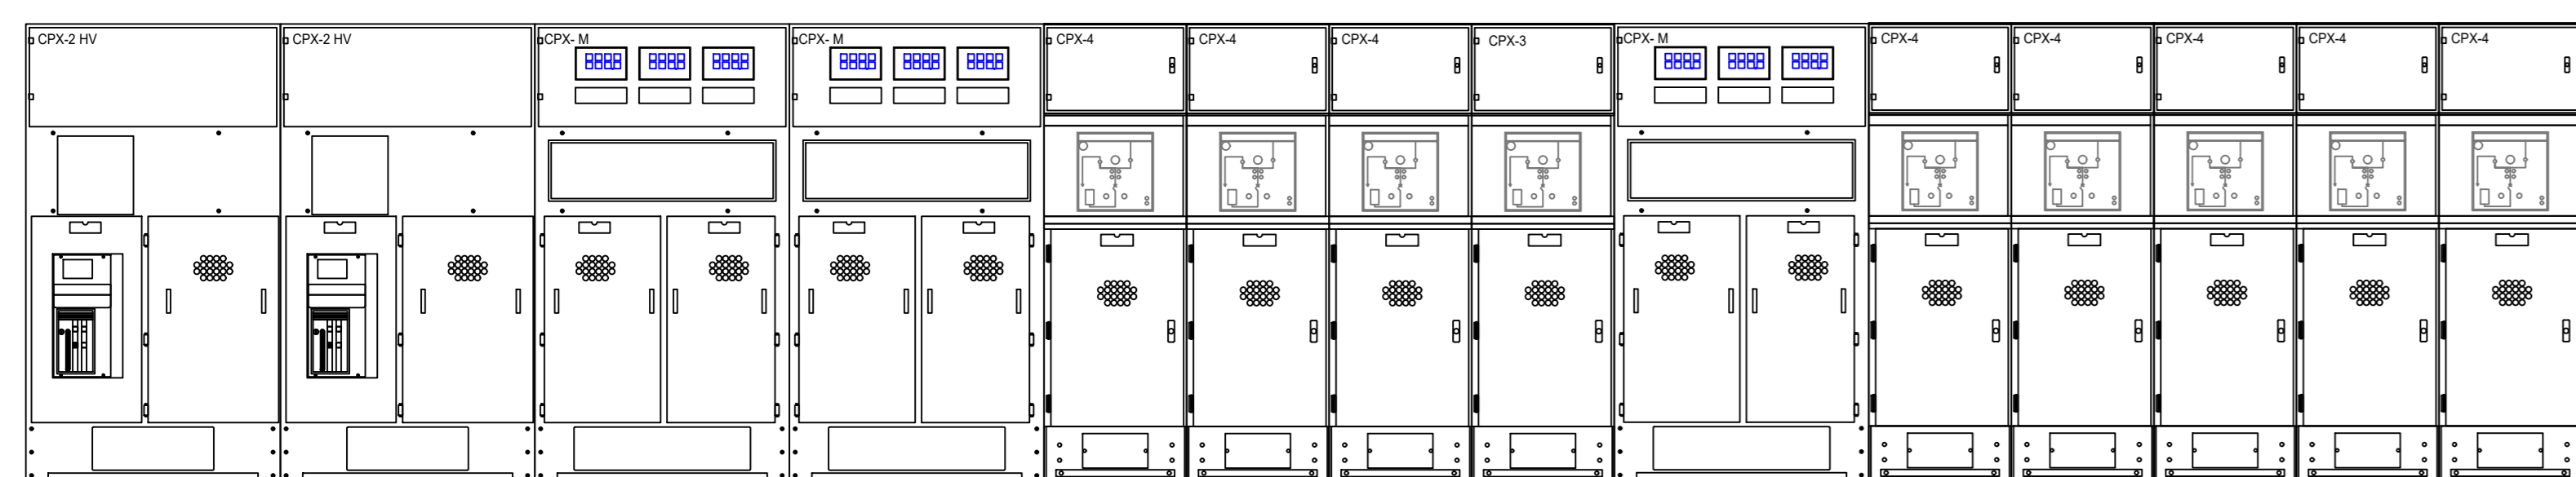

QUADRO ELETTRICO GENERALE AT: SCHEMA UNIFILARE

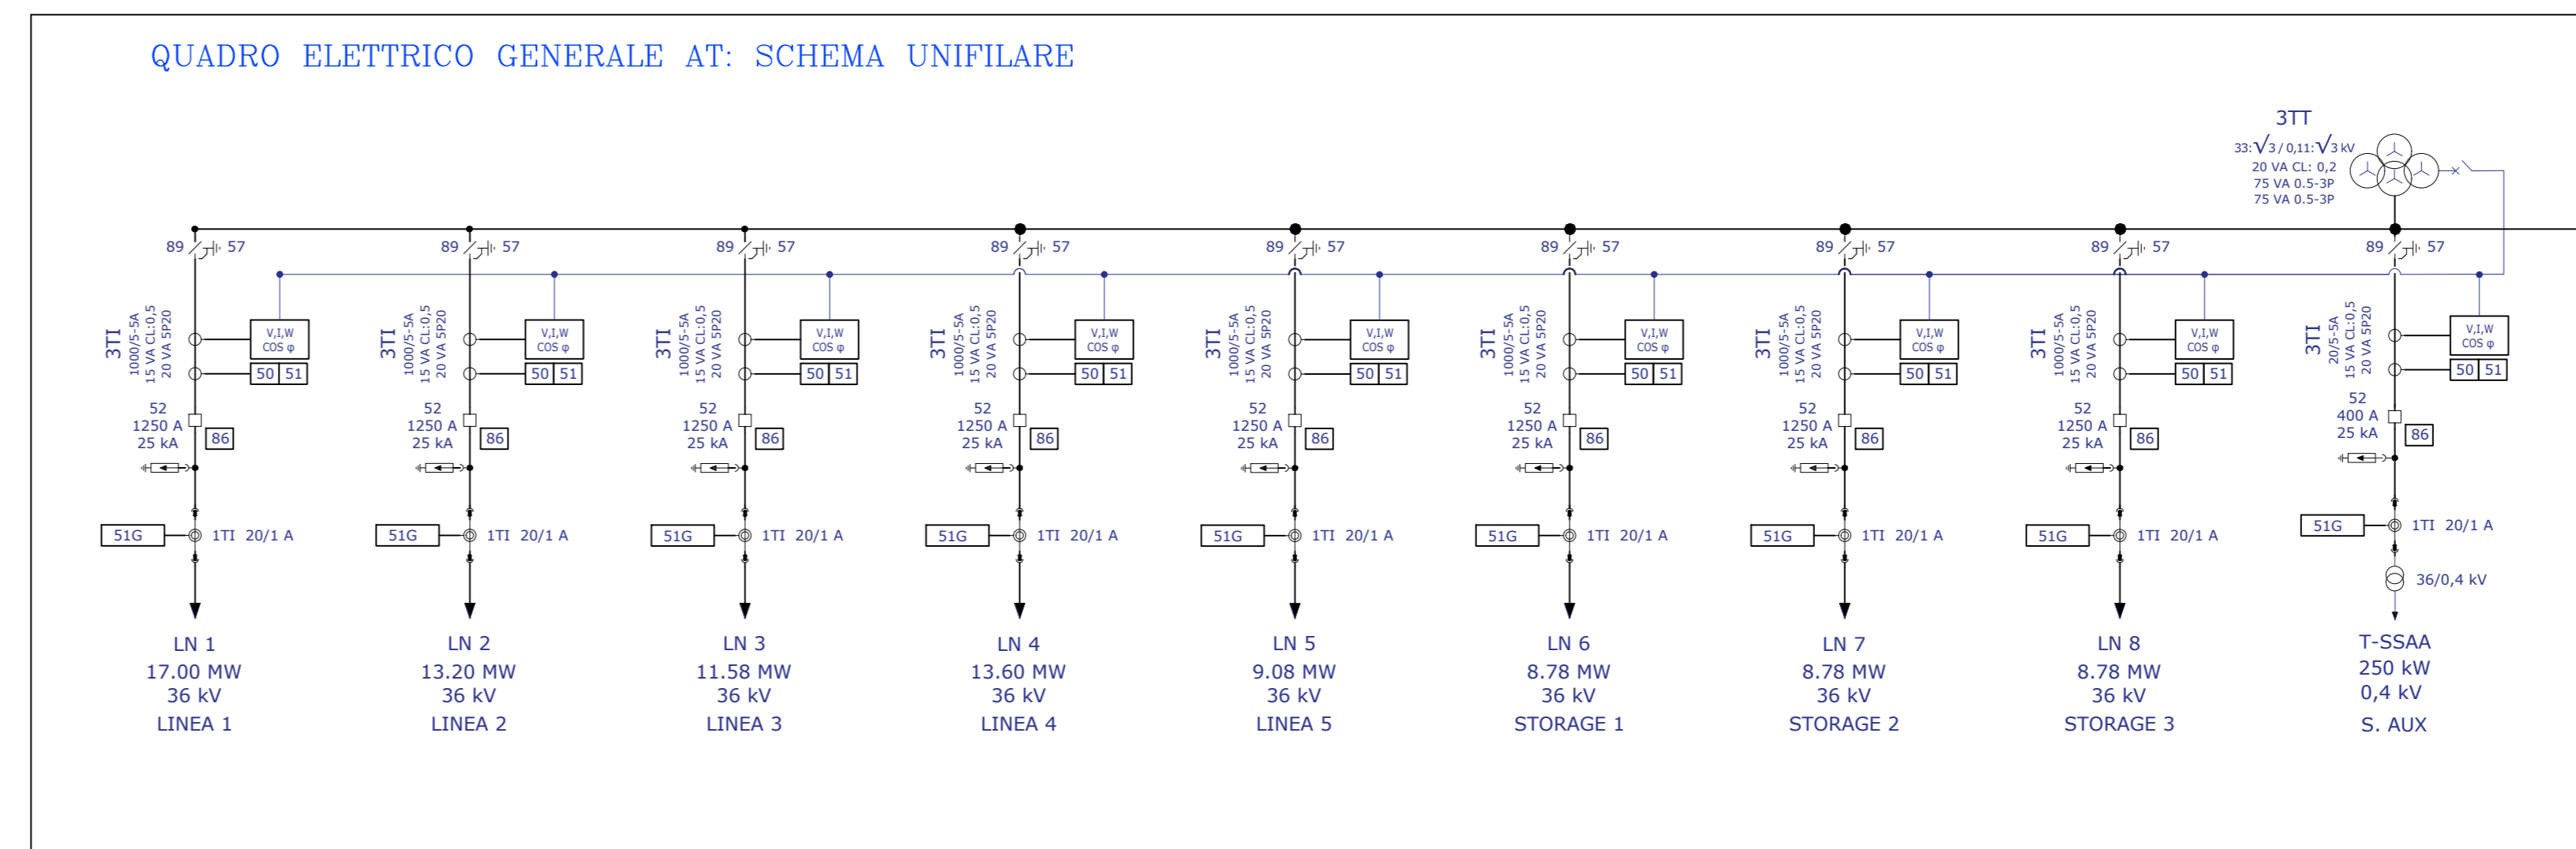

REGIONE AUTONOMA DELLA SARDEGNA
COMUNE DI VILLASOR
Provincia del Sud Sardegna (SU)

PROGETTO DEFINITIVO PER LA REALIZZAZIONE DI UN IMPIANTO AGRO-FOTOVOLTAICO DENOMINATO VILLASOR
Loc. "Su Pranu", Villasor (SU) - 09034, Sardegna, Italia
Potenza Nominale 72'063 kWp + Sistema di accumulo Potenza Nominale 26'340 kW

Coordinamento Progettisti
INNOVA SERVICE S.r.l.
Via Santa Margherita n. 4 - 09124 Cagliari (CA)
P.IVA 03379940921, PEC: innovaservice@pec.it

Coordinamento gruppo di lavoro VIA
S.I.G.E.A. S.r.l.
Via Cavalcanti n. 1 - 09047 Selargius (CA)
P.IVA 02099200926, PEC: sigeamacconi@pec.it

Committente - Sviluppo progetto FV:
ALFA ARIETE S.r.l.
Via Mercato n. 315 - 20121 Milano (MI)
P.IVA 1185080960, PEC: alfaarietes@lamspec.it

Gruppo di lavoro VIA (S.I.G.E.A. S.r.l.)
Dott. Geol. Luigi Macconi - Coordinamento VIA
Ing. Manuela Macconi - Passaggio
Dr. Ann. Roberto Cogoni - Fattoria Flora Vegetazione
Dott.ssa Cristiana Cella - Archeologia
Dott. Geol. Stefano Demaris - Georisorse
Dott. Geol. Valterio Demaris - Georisorse

Progettazione Agronomica
Agr. Stefano Atzeni - Agronomo

Progettazione Elettrica
Ing. Silvio Matta - Ing. Elettrico

Altri Progettisti
Ing. Luca Marmocchi - Ing. Civile - Strutture
Arch. Giorgio Roberto Parigola - Progettista
Geom. Aurora Melis - Progettista

Rilievo Piano-Altimetrico - La SIA S.p.a.
Viale Luigi Schiavonetti n. 296 - Roma (RM)
P.IVA 08207411053, PEC: direzione.lasia@pec.it

Sviluppo progetto Agricolo:
Azienda Agricola Lotta Marco Michele
Via Ponti sa Murta n. 21 - 09097 San Nicolò D'Arcidano (OR)
P.IVA 01134970951, PEC: marcomichelotta@pec.it

Elaborato
CABINA GENERALE E LINEA DI CONNESSIONE ALLA RTN

REV.	DATA	ESEGUITO	VERIFICATO	APPROVATO
00	Luglio 2023	Ing. Silvio Matta		ALFA ARIETE S.r.l.

Note