



INQUADRAMENTO: CTR

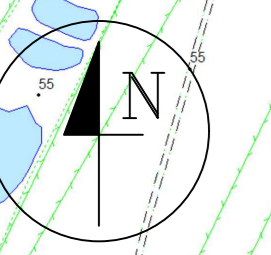


LEGENDA


	IMPIANTO FV
	NOVA STRADA S.11 TERZA
	PERIMETRO DI CIRCOSCRIZIONE

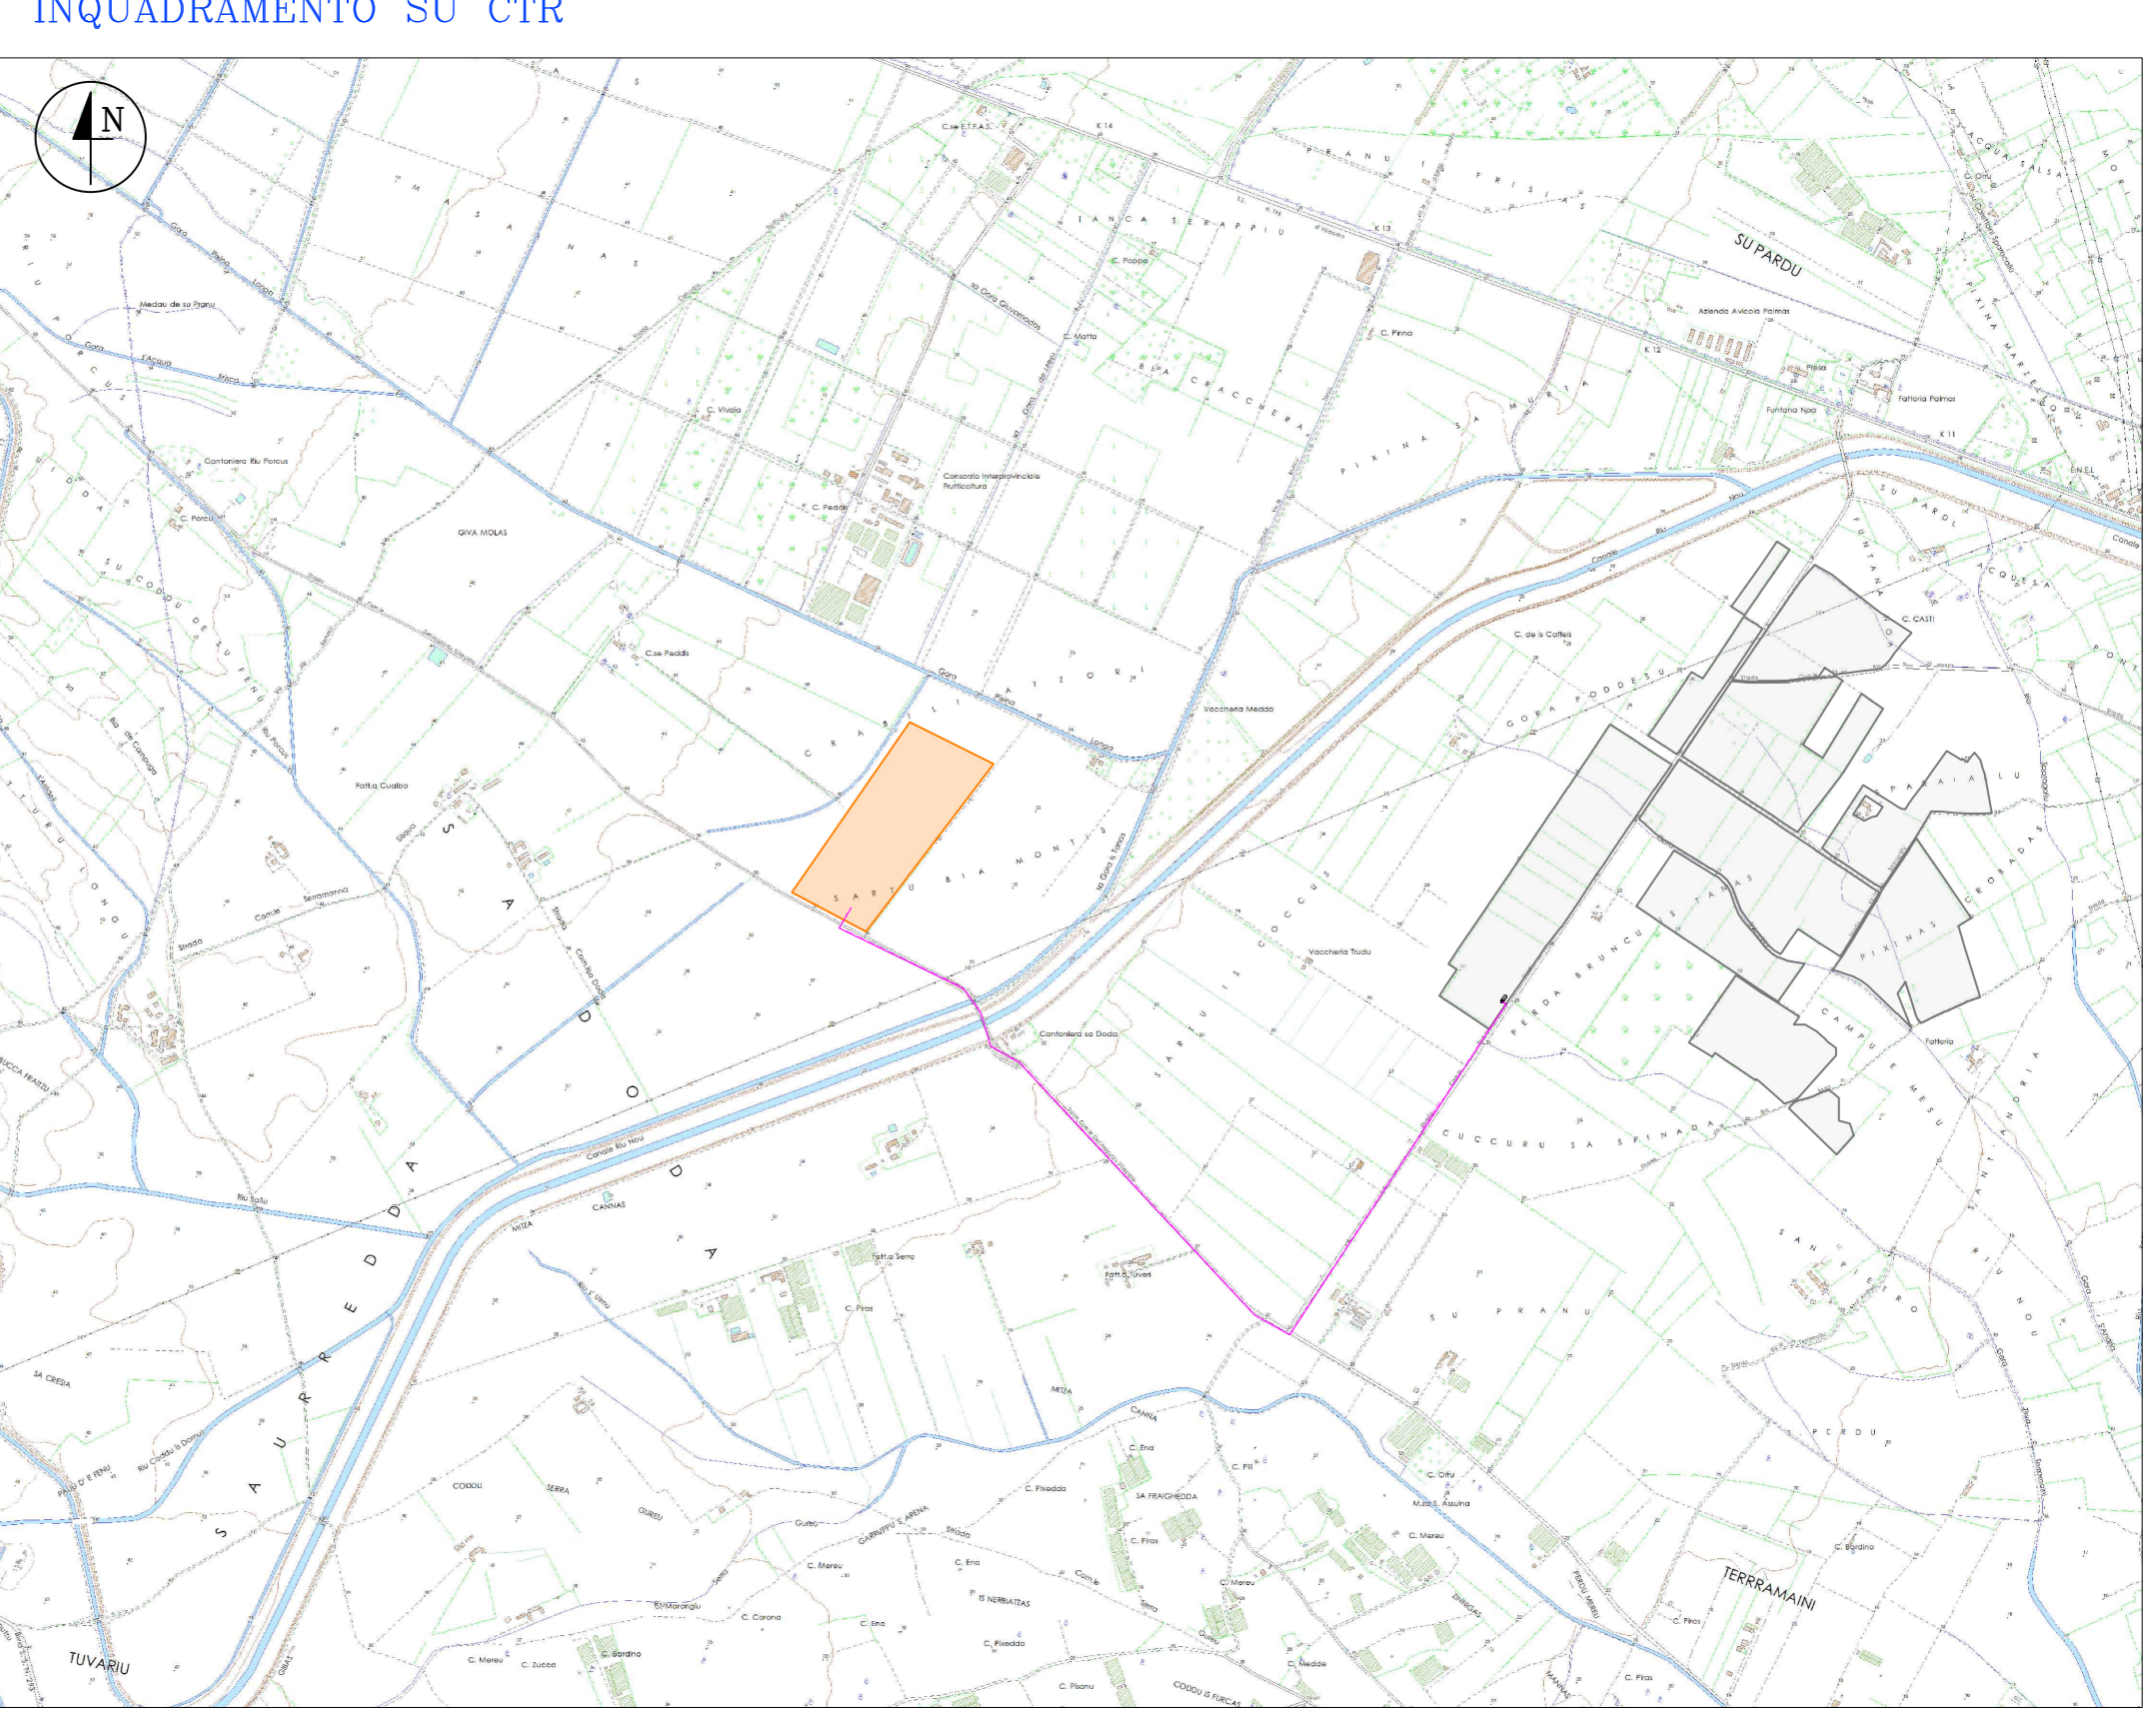

INQUADRAMENTO GENERALE DEGLI INTERVENTI

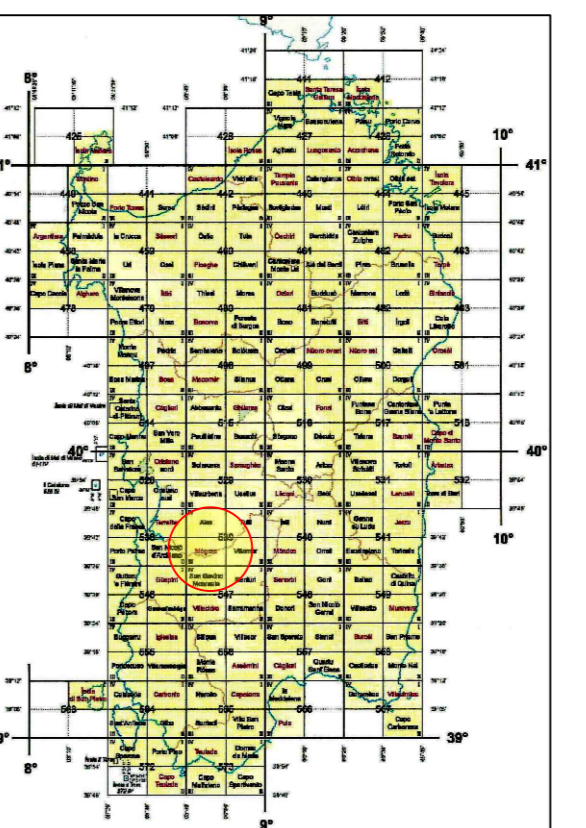

INQUADRAMENTO GENERALE DEGLI INTERVENTI

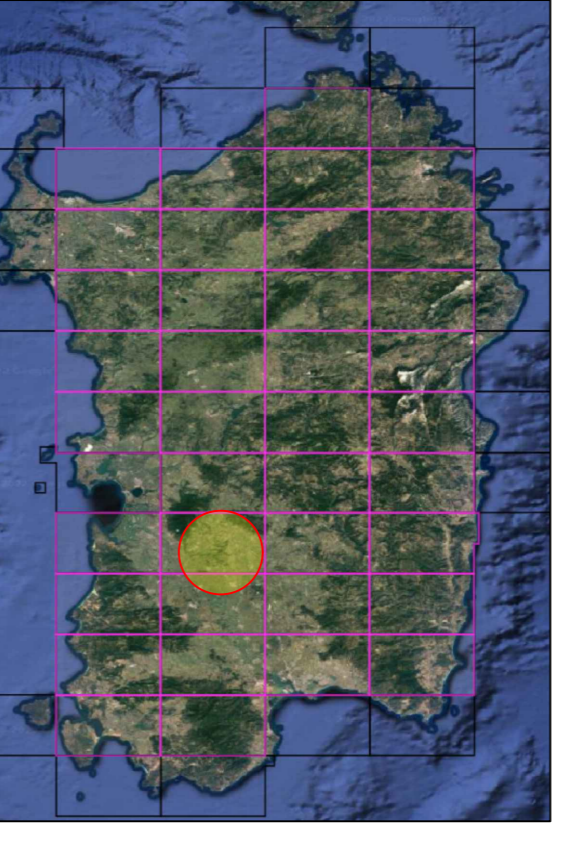

**REGIONE AUTONOMA DELLA SARDEGNA
COMUNE DI VILLASOR**
Provincia del Sud Sardegna (SU)

**PROGETTO DEFINITIVO PER LA REALIZZAZIONE DI UN IMPIANTO
AGRO-FOTOVOLTAICO DENOMINATO VILLASOR**
Loc. "Su Pranu", Villasor (SU) - 09034, Sardegna, Italia
Potenza Nominale 72'063 kWp + Sistema di accumulo Potenza Nominale 26'340 kW

<p>Coordinamento Progettisti INNOVA SERVICE S.r.l. Via Santa Margherita n. 4 - 09124 Cagliari (CA) P.IVA 03379940921, PEC: innovaservice@pec.it</p> <p>Coordinamento gruppo di lavoro VIA S.I.G.E.A. S.r.l. Via Cavallotti n. 1 - 09047 Selargius (CA) P.IVA 02099920926, PEC: sigeam@pec.it</p> <p>Committente - Sviluppo progetto FV: ALFA ARIETE S.r.l. Via Mercato n. 3/5 - 20121 Milano (MI) P.IVA 1185080960, PEC: alfaarietes@lamsapec.it</p> <p>Sviluppo progetto Agricolo: Azienda Agricola Lotta Marco Michele Via Ponti sa Murta n. 21 - 09097 San Nicolò D'Arcidano (OR) P.IVA 01134970951, PEC: marcomichelelotta@pec.it</p>	<p>Gruppo di lavoro VIA (S.I.G.E.A. S.r.l.) Dott. Geol. Luigi Macconi - Coordinamento VIA Ing. Manuela Macconi - Passaggio Dr. Ani. Roberto Cogoni - Fattoria Flora Vegetazione Dott.ssa Cristina Cilia - Archeologia Dott. Geol. Stefano Demaris - Georisorse Dott. Geol. Valerino Demaris - Georisorse</p> <p>Progettazione Agronomica Agr. Stefano Azzeni - Agronomo</p> <p>Progettazione Elettrica Ing. Silvio Matta - Ing. Elettrico</p> <p>Altri Progettisti Ing. Luca Marmocchi - Ing. Civile - Strutture Arch. Giorgio Roberto Parigola - Progettista Geom. Aurora Melis - Progettista</p> <p>Rilievo Piano-altimetrico - La SIA S.p.a. Viale Luigi Schiavonetti n. 296 - Roma (RM) P.IVA 08207411003, PEC: direzione.lasia@pec.it</p>
---	---

Elaborato

INQUADRAMENTO TERRITORIALE

Codice elaborato TAV_LIN-CTR	Scala 1:100'000 1:25'000 1:8'000	Formato A0
REV. DATA	ESEGUITO	VERIFICATO
00 Luglio 2023	Ing. Silvio Matta	
		APPROVATO
		ALFA ARIETE S.r.l.

Note